



CHOINKA PRZY KATEDRZE

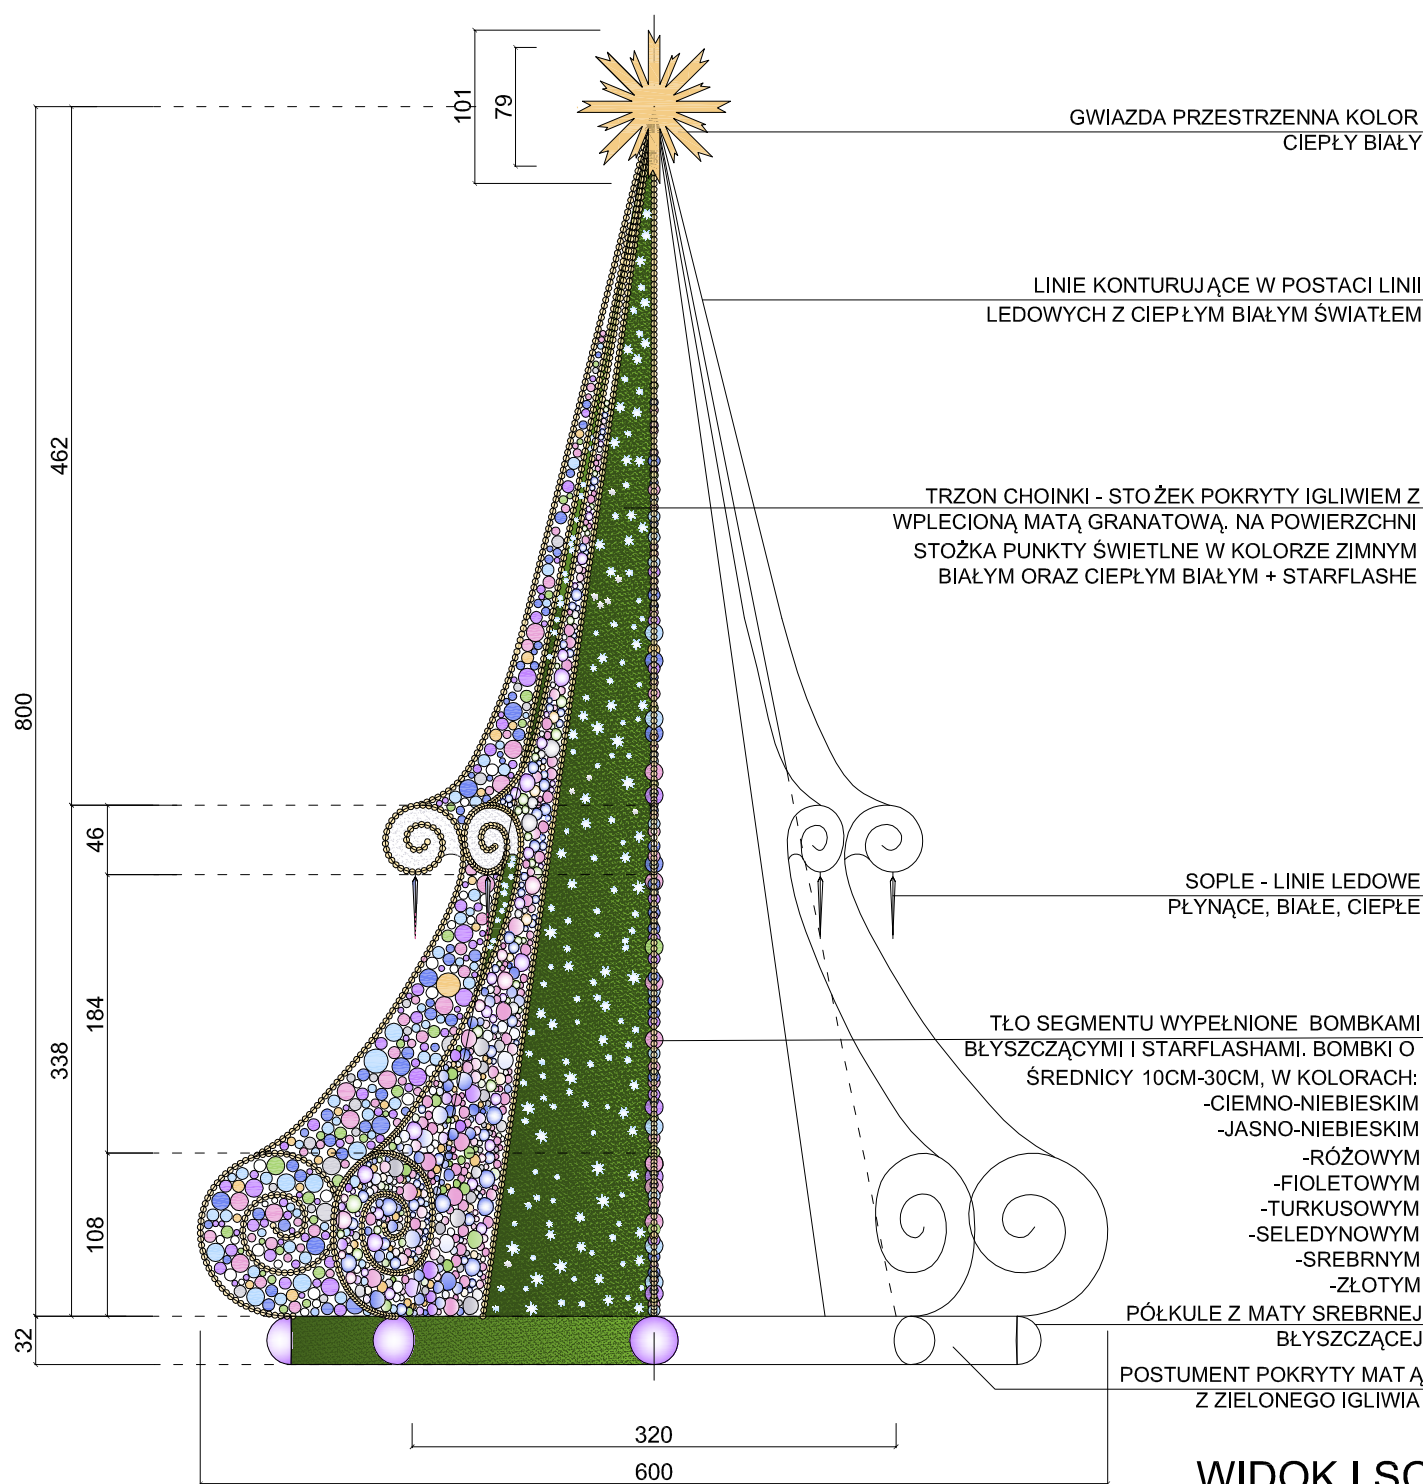

WIDOK I SCHEMAT
KONSTRUKCJI CHOINKI
SKALA 1:50

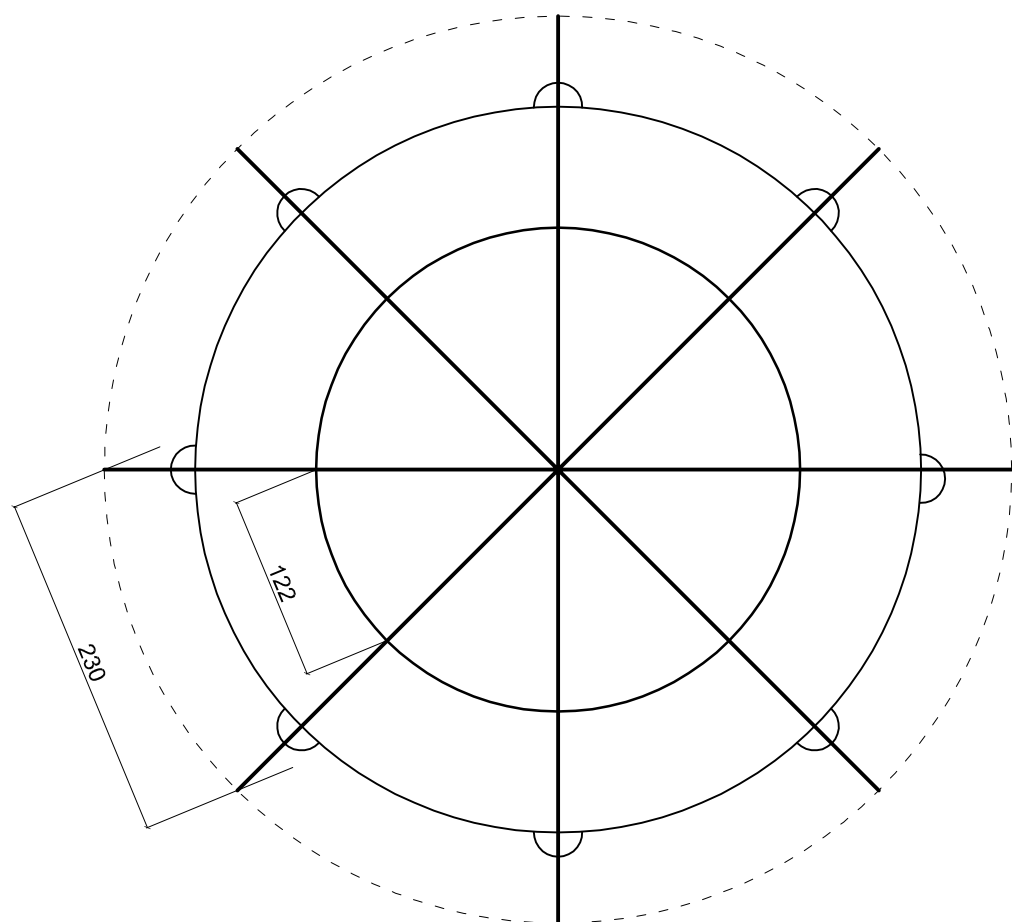

RZUT - SCHEMAT
SKALA 1:50

UWAGA:
Rysunek wykonawczy /plik DWG/ zostanie dostarczony wykonawcy w ramach nadzoru autorskiego.
Choinka jak na Placu Uniwersyteckim lecz niższa i z mniejszą gwiazdą na szczycie.
Wykonawca wykona fragment choinki i prześle do akceptacji autorom projektu w trakcie nadzoru autorskiego.

		AUTORSKA PRACOWNIA ARCHITEKTURY 51-682 WROCŁAW UL. MIEROSŁAWSKIEGO 9 TEL./FAX 71-348-60-19 601-87-00-85	
NAZWA RYSUNKU: CHOINKA PRZY KATEDRZE			
PROJEKTANT: mgr inż. arch. Anna Morasiewicz		NR UPRAWNIENIE: 96/81/WBPP	
WSPÓŁPRACA: mgr inż. arch. Klaudia Miś		STADIUM: KONCEPCJA	
BRANŻA: ARCHITEKTURA		NR RYS.: 37	
DATA: 06.2020	SKALA: 1:50		