
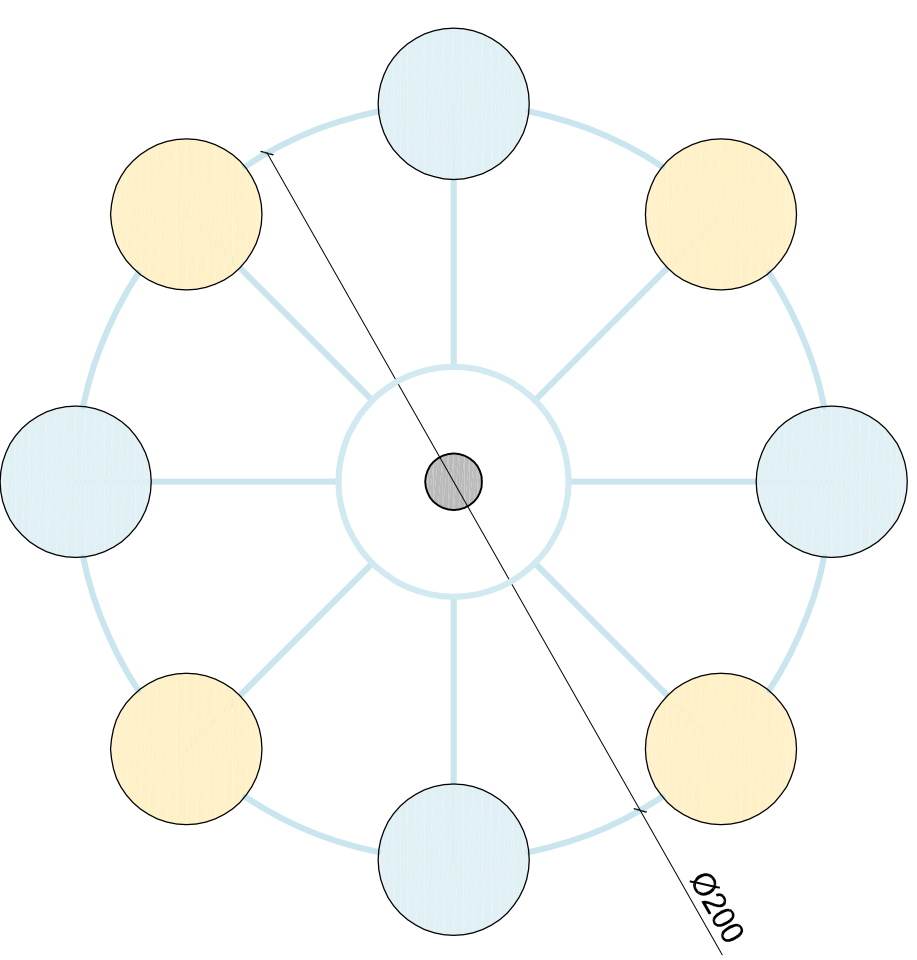


# ELEMENT NA SŁUPY - UL. WRÓBLEWSKIEGO

(12 sztuk)

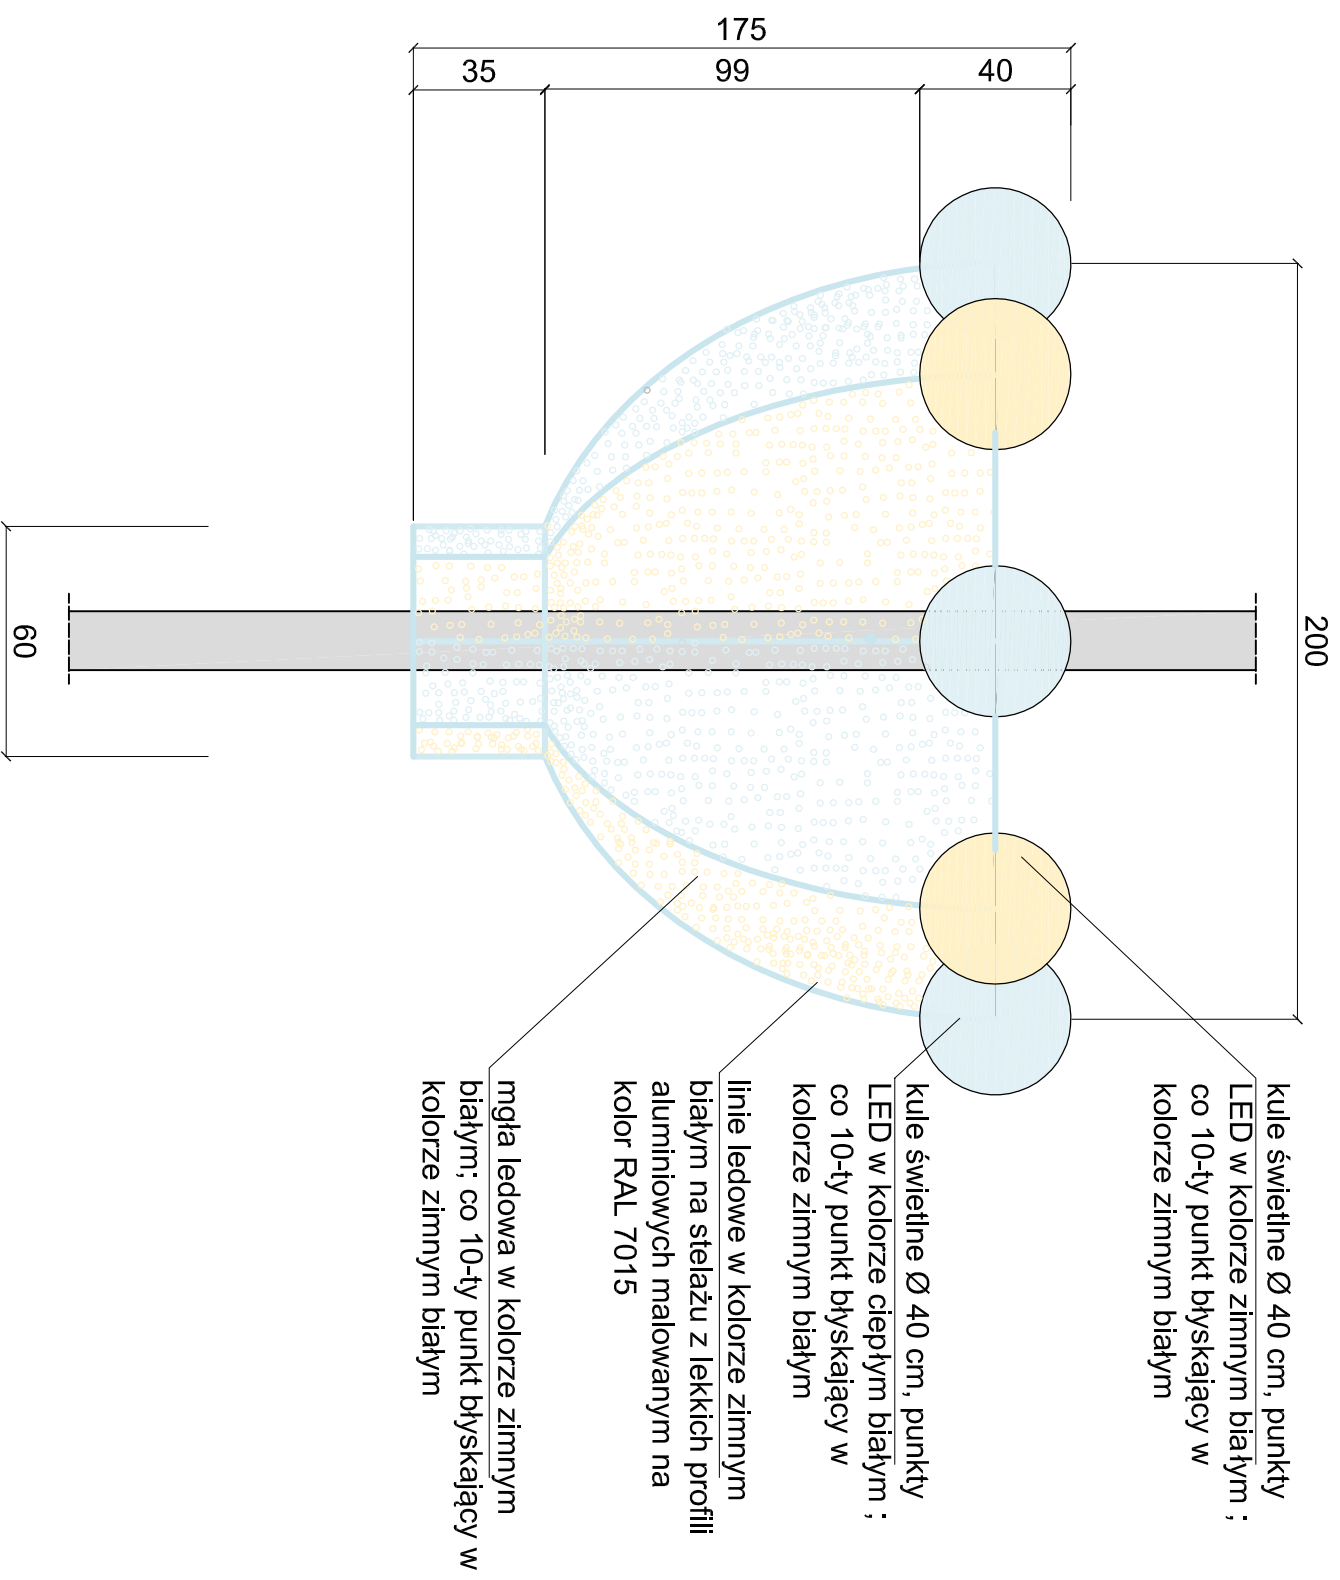

RZUT SKALA 1:20

WIDOK SKALA 1:20

#### UWAGI:

- Należy wykonać prototyp elementu do zatwierdzenia przez projektanta.
- Rysunek wykonawczy (plik DWG) zostanie dostarczony Wykonawcy w ramach nadzoru autorskiego.



AUTORSKA PRACOWNIA ARCHITEKTURY  
51-682 WROCLAW  
UL. MIEROSLAWSKIEGO 9  
TEL./FAX 71-348-60-19 801-87-00-85

UZAMIESZCZENIE:  
LINEA

ILUMINACJA ŚWIĄTECZNA  
- UL. WRÓBLEWSKIEGO - ELEMENT ŚWIETLNY  
NA SŁUPY PO STRONIE ZOO

PROJEKTANT: mgr inż. arch. Anna Morasiewicz  
WSPÓLPRACOWNIA: mgr inż. arch. Klaudia Miś  
BRANŻA: ARCHITEKTURA

NR UPRAMIANIA: 96/81/WBPP  
STADIUM: KONCEPCJA

NR RYS.: 38

DATA: 06.2020 SKALA: 1:20