




CHOINKA - OSIEDLE NOWE ŻERNIKI

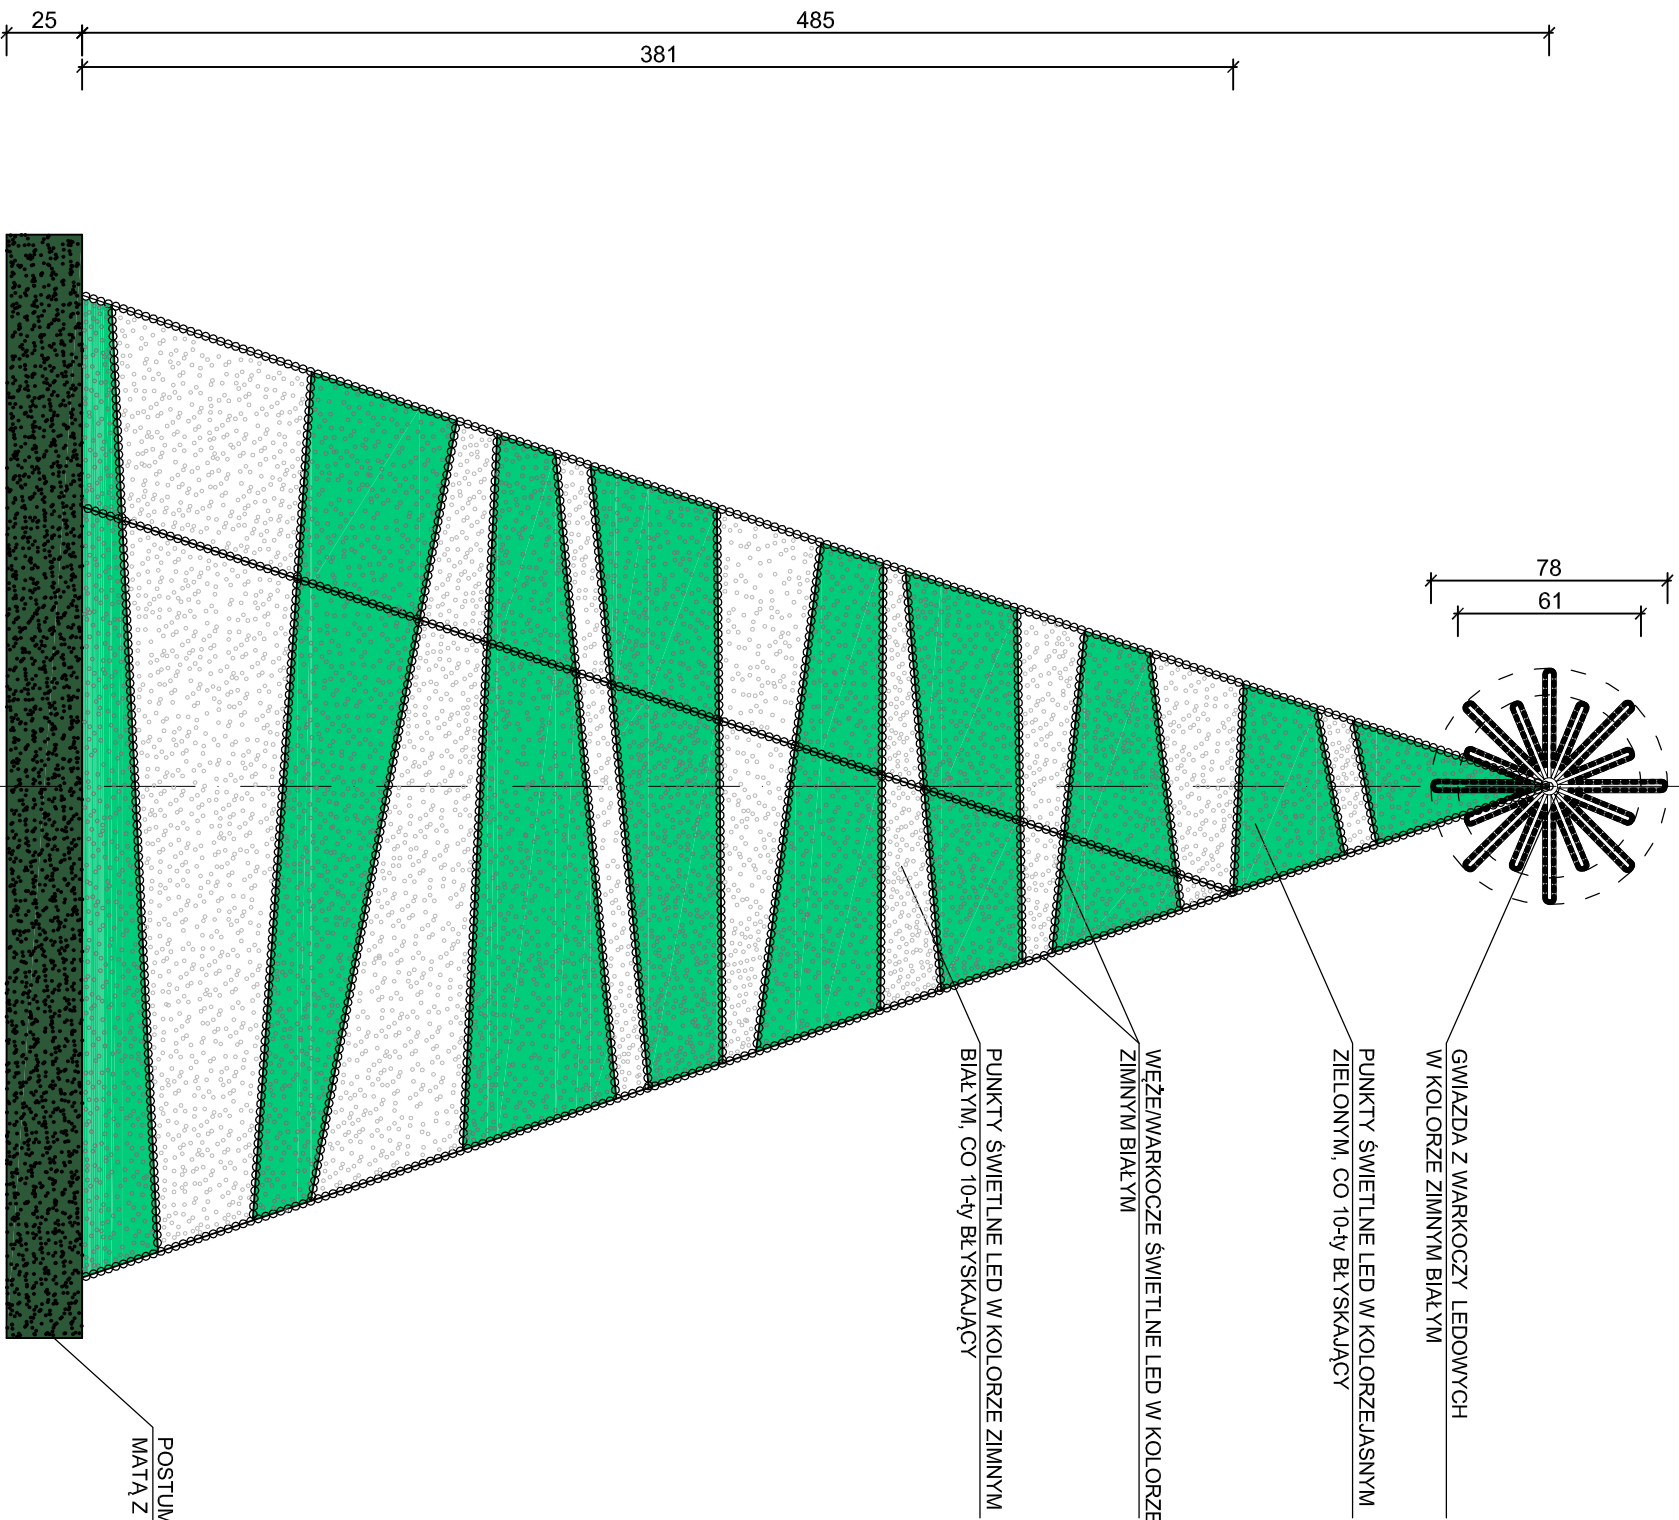

WIDOK skala 1:25

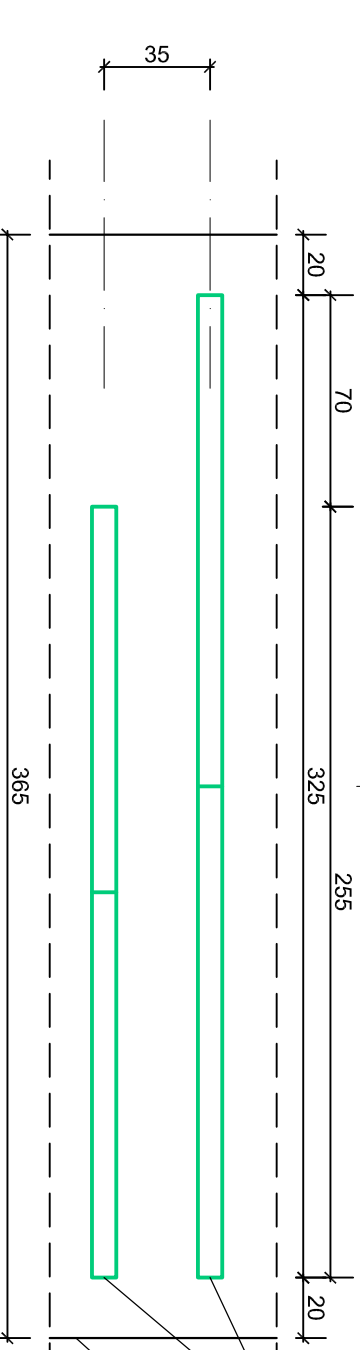

RZUT skala 1:25

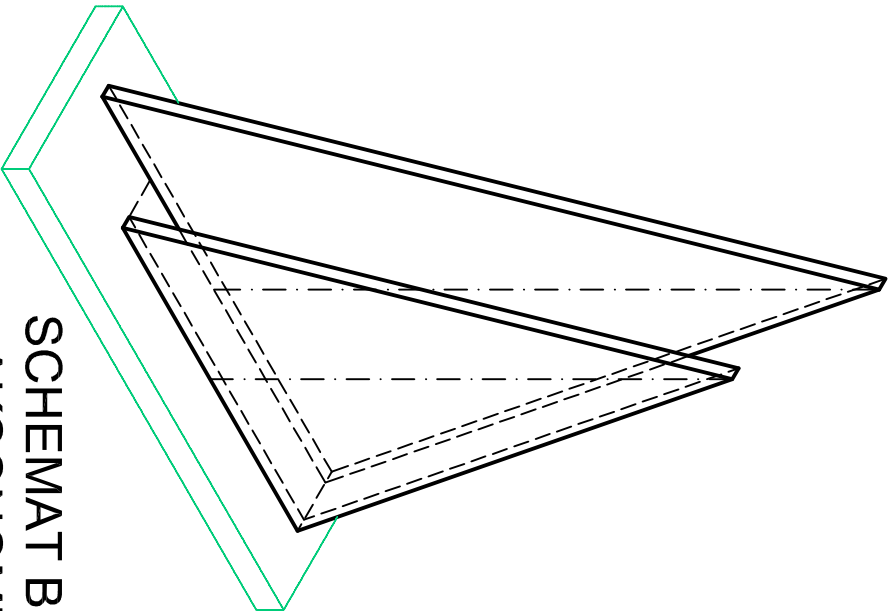

SCHEMAT BRYŁY CHOINEK
- AKSONOMETRIA

UWAGA:
Rysunek wykonawczy (plik DWG) zostanie dostarczony Wykonawcy w ramach nadzoru autorskiego.
Wykonawca wykona fragment choinki i przekaże do akceptacji autorom projektu w trakcie nadzoru autorskiego.
Ostateczny wymiar podstawy (podestu) do uzgodnienia w trakcie wykonywania konstrukcji choinek.

			AUTORSKA PRACOWNIA ARCHITEKTURY		
NAZWA RYSUNKU:			51-682 WROCŁAW/ UL. MIĘROSŁAWSKIEGO 9 TEL./FAX 71-346-60-19 601-67-00-65		
PROJEKTANT: mgr inż. arch. Anna Morasiewicz			NR UPR. AUT. WEN: 96/81/WBPP		
WSPÓŁPRAC.: mgr inż. arch. Klaudia Miś			STADIUM: KONCEPCJA		
BRANŻA: ARCHITEKTURA			NR RYS.: 39		
DATA: 06.2020			SKALA: 1:25		