


**DOLNOŚLĄSKI WOJEWÓDZKI
KONSERWATOR ZABYTKÓW
we WROCŁAWIU**

ul. Władysława Łokietka 11
50-243 Wrocław
(071) 3436501, 3441449
WZA.5161.2051.2018.AZ
rkp-47798-2018

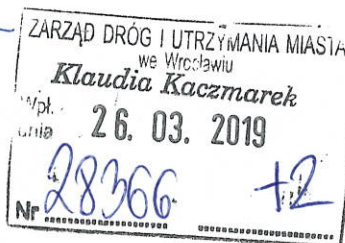

TR
26.03.2019

125

dwkz@dwkz.pl
http://wosoz.ibip.wroc.pl/public/

Wrocław, dnia 18.12.2018 r.

TRP
28.03.19
AK

DECYZJA Nr 2811 /2018

Pozwolenie na prowadzenie badań archeologicznych

Na podstawie art. 89 pkt 2, art. 89 p.2, art. 91 ust 4 pkt 4, art. 36, ust. 1 pkt.5 ustawy z dnia 23 lipca 2003 r. o ochronie zabytków i opiece nad zabytkami (t. j. Dz.U. Z 2017 r. poz. 2187 ze zm.), § 18 rozporządzenia Ministra Kultury i Dziedzictwa Narodowego z dnia 2 sierpnia 2018 r. w sprawie prowadzenia prac konserwatorskich, prac restauratorskich i badań konserwatorskich przy zabytku wpisanym do rejestru zabytków albo na Listę Skarbów Dziedzictwa oraz robót budowlanych, badań architektonicznych i innych działań przy zabytku wpisanym do rejestru zabytków, a także badań archeologicznych i poszukiwań zabytków (Dz. U. z 2018, poz.1609) oraz art. 104 Kodeksu postępowania administracyjnego ustawy z dnia 14 czerwca 1960 r. Kodeks postępowania administracyjnego (Dz.U. z 2017r., poz. 1257 ze zm.), po rozpatrzeniu wniosku z dnia 15.11.2018 r. zgłoszonego przez Panią Barbarę Malarską, Zarząd Dróg i Utrzymania Miasta we Wrocławiu, ul. Długa 49, 53-6633 Wrocław, działającą w imieniu Gminy Wrocław na prowadzenie badań archeologicznych w miejscu: Wrocław, al. Śliwowa oraz po ocenie danych przedstawionych we wniosku i załącznikach do niego

udzielam pozwolenia:

Gminie Wrocław

na prowadzenie badań archeologicznych na terenie strefy ochrony konserwatorskiej zabytków archeologicznych, oraz w obszarze zabytku archeologicznego jakim jest stanowisko archeologiczne nr 9/8/79-28 AZP (193 wg wytycznych konserwatorskich) - ślad osadniczy z mezolitu, V okresu epoki brązu - okresu halsztackiego, okresu wpływów rzymskich, X-XIIIw., późnego średniowiecza, w związku z inwestycją: **rozbudowa al. Śliwowej we Wrocławiu, w zakresie budowy obustronnego chodnika, oświetlenia oraz miejskich kanałów technologicznych**

prowadzonych zgodnie z zakresem i w sposób wskazany w programie prowadzenia badań archeologicznych

opracowanym przez Pana dr Roberta Szweda, Delfa Robert Szwed, ul. Pomorska 4/24, Wrocław stanowiącym załącznik nr 1 do niniejszej decyzji.

Mapa do celów projektowych w skali 1:500, z oznaczonym miejscem prowadzenia badań archeologicznych stanowi załącznik nr 2 do niniejszej decyzji.

Termin ważności pozwolenia: do 31.12.2020 r.

Pozwolenie wydaje się pod następującymi warunkami:

1. Obowiązku kierowania ww. badaniami przez osobę spełniającą wymagania, o których mowa odpowiednio w art. w art. 37e ust. 1 ustawy o ochronie zabytków i opiece nad zabytkami;
2. Obowiązku przekazania Dolnośląskiemu Wojewódzkiemu Konserwatorowi Zabytków nie później niż w terminie 14 dni przed dniem rozpoczęcia badań archeologicznych, a w toku badań na 14 dni przed dokonaniem zmiany osoby, o której mowa w pkt 1.:
 - imienia, nazwiska i adresu osoby, o której mowa w pkt 1
 - dokumentów potwierdzających spełnienie przez tę osobę wymagań, o których mowa odpowiednio w art. 37e ust. 1 ww. ustawy
 - oświadczenia osoby, o której mowa w pkt 1, o przyjęciu przez tę osobę obowiązku kierowania tymi badaniami archeologicznymi albo samodzielnego ich wykonywania;
3. Zawiadomienia Dolnośląskiego Wojewódzkiego Konserwatora Zabytków o terminie rozpoczęcia i zakończenia wskazanych w pozwoleniu badań archeologicznych.
4. Dokonania odbioru częściowego i końcowego wskazanych w pozwoleniu badań z udziałem przedstawiciela Dolnośląskiego Wojewódzkiego Konserwatora Zabytków we Wrocławiu;
5. Zawiadomienia Dolnośląskiego Wojewódzkiego Konserwatora Zabytków o terminie rozpoczęcia czynności związanych z wydanym pozwoleniem, przynajmniej 3 dni przed rozpoczęciem tych czynności;
6. Niezwłocznego zawiadomienia Dolnośląskiego Wojewódzkiego Konserwatora Zabytków o zagrożeniach lub nowych okolicznościach ujawnionych w trakcie prowadzenia wskazanych w pozwoleniu badań archeologicznych;
7. Prowadzenia dokumentacji przebiegu badań archeologicznych oraz opracowania tych badań w sposób umożliwiający jednoznaczną identyfikację i dokładną lokalizację przestrzenną wszystkich czynności oraz dokonanych odkryć i przekazania jej Dolnośląskiemu Wojewódzkiemu Konserwatorowi Zabytków w terminie określonym przez Dolnośląskiego Wojewódzkiego Konserwatora Zabytków nie dłuższym niż 6 miesięcy od dnia zakończenia tych badań; 3 miesięcy od dnia zakończenia badań;
8. Prowadzenia doraźnej konserwacji pozyskanych zabytków i ich dokumentacji i przekazania ich Dolnośląskiemu Wojewódzkiemu Konserwatorowi Zabytków w terminie do 3 lat od dnia zakończenia wskazanych w pozwoleniu badań;
9. Prowadzenia inwentaryzacji polowej pozyskanych zabytków i przekazania jej Dolnośląskiemu Wojewódzkiemu Konserwatorowi Zabytków w terminie do 6 miesięcy od dnia zakończenia wskazanych w pozwoleniu badań;

10. Sporządzenia sprawozdania ze wskazanych w pozwoleniu badań w postaci wydruku z bazy danych e_ARCHEO z koniecznymi uzupełnieniami i przekazania tego sprawozdania Dolnośląskiemu Wojewódzkiemu Konserwatorowi Zabytków w terminie do **3 tygodni** od dnia zakończenia wskazanych w pozwoleniu badań;
11. Prowadzenia dokumentacji w ramach wskazanych w pozwoleniu badań zgodnie ze standardami określonymi w załączniku do cyt. rozporządzenia Ministra Kultury i Dziedzictwa Narodowego;
12. Dokonanie aktualizacji istniejącej karty AZP stanowiska, a w przypadku nowych odkryć zabytków archeologicznych sporządzić kartę stanowiska i przekazać Dolnośląskiemu Wojewódzkiemu Konserwatorowi Zabytków we Wrocławiu. Do opracowania wymagane jest stosowanie instrukcji Narodowego Instytutu Dziedzictwa z 2015 r.
11. Opracowania wyników wskazanych w pozwoleniu badań i przekazania go wojewódzkiemu konserwatorowi zabytków w terminie do **3 lat** od dnia zakończenia tych badań;
12. Uporządkowania terenu po zakończeniu wskazanych w pozwoleniu badań;
13. Opracowanie sposobu postępowania z zabytkiem po zakończeniu wskazanych w pozwoleniu badań i przekazania tego opracowania Dolnośląskiemu Wojewódzkiemu Konserwatorowi Zabytków w terminie 3 miesięcy od dnia zakończenia badań;
14. Podjęcia wszelkich działań, które zapobiegą uszkodzeniu lub zniszczeniu zabytku.

UZASADNIENIE

Wymóg podjęcia badań archeologicznych wynika z lokalizacji przedmiotowej inwestycji na terenie strefy ochrony konserwatorskiej zabytków archeologicznych, oraz w obszarze stanowiska archeologicznego nr 9/8/79-28 AZP (193 wg wytycznych konserwatorskich) - ślad osadniczy z mezolitu, V okresu epoki brązu - okresu halsztackiego, okresu wpływów rzymskich, X-XIII w., późnego średniowiecza. Teren jest objęty ochroną konserwatorską w myśl zapisów ustawy z dnia 23 lipca 2003 r. o ochronie zabytków i opiece nad zabytkami (tj. Dz.U. z 2017 poz. 2187.). Stanowisko to jest rozległą osadą wielokulturową w sąsiedztwie której zadokumentowano kolejne odkrycia z okresu pradziejów, ale i średniowiecza potwierdzające funkcjonowanie tu historycznej osady z tego okresu. Pierwsza wzmianka o wsi stanowiącej wówczas własność biskupstwa pochodzi z 1208r. W 1291r. osada otrzymała dokument lokacyjny na prawie niemieckim z nadania kościoła. Stąd stwierdzić należy, że inwestycja znajduje się w obszarze skumulowanego osadnictwa pradziejowego i średniowiecznego niewątpliwie związanego z żyznymi glebami wykształconymi w dorzeczu rzeki Ślęzy. Zamierzenia inwestycyjne, wymagające ingerencji w istniejący poziom gruntu na terenie historycznego; w tym przypadku udokumentowanego /potwierdzonego licznymi badaniami archeologicznymi/ osadnictwa i w obszarze odkryć licznych zabytków archeologicznych stanowią zagrożenie dla zachowanych relikwów archeologicznych, których zadokumentowanie i zachowanie leży w interesie społecznym ze względu na posiadaną wartość historyczną i naukową. Celem prac badawczych jest weryfikacja i zadokumentowanie relikwów osadnictwa, zwłaszcza pradziejowego, średniowiecznego i nowożytnego, metodyczna eksploracja nawarstwień i obiektów oraz metodyczne pozyskanie ruchomego materiału zabytkowego, czego skutkiem będzie uwolnienie terenu przeznaczonego do zainwestowania od substancji zabytkowej.

Pouczenie:

1. Kto podejmuje działania, o których mowa w art. 36 ust. 1 pkt 1-5, niezgodnie z zakresem lub warunkami określonymi w pozwoleniu wojewódzkiego konserwatora zabytków, podlega karze pieniężnej w wysokości od 500 do 500 000 zł. (art.107 d.ust.2 ustawy o ochronie zabytków i opiece nad zabytkami).
2. Kto bez pozwolenia albo wbrew warunkom pozwolenia prowadzi prace konserwatorskie, restauratorskie, roboty budowlane, badania konserwatorskie lub architektoniczne przy zabytku wpisanym do rejestru lub roboty budowlane w jego otoczeniu albo badania archeologiczne podlega karze grzywny (art.117 ww. ustawy o ochronie zabytków i opiece nad zabytkami).
3. Informuje się, że postępowanie w sprawie wydanego pozwolenia może zostać wznowione, a następnie pozwolenie może zostać cofnięte lub zmienione na podstawie art. 47 ustawy z dnia 23 lipca 2003 r. o ochronie zabytków i opiece nad zabytkami.

Od niniejszej decyzji służy prawo odwołania do Ministra Kultury i Dziedzictwa Narodowego w Warszawie za moim pośrednictwem w terminie 14 dni od dnia jej doręczenia. W trakcie biegu terminu do wniesienia odwołania, strona może zrzec się prawa do wniesienia odwołania wobec Dolnośląskiego Wojewódzkiego Konserwatora Zabytków we Wrocławiu, który wydał decyzję. Z dniem doręczenia Dolnośląskiemu Wojewódzkiemu Konserwatorowi Zabytków we Wrocławiu oświadczenia o zrzeczeniu się prawa do wniesienia odwołania przez ostatnią ze stron postępowania, decyzja staje się ostateczna i prawomocna, co oznacza, iż decyzja podlega natychmiastowemu wykonaniu i brak jest możliwości zaskarżenia decyzji do Wojewódzkiego Sądu Administracyjnego. Nie jest możliwe skuteczne cofnięcie oświadczenia o zrzeczeniu się prawa do wniesienia odwołania.

DOLNOŚLĄSKI
Wojewódzki Konserwator Zabytków
we Wrocławiu

Otrzymują strony postępowania:

1. Zarząd Dróg i Utrzymania Miasta we Wrocławiu, ul. Długa 49, 53-6633 Wrocław

Do wiadomości:

2. NID. Warszawa
3. Muzeum Miejskie Wrocławia
4. a/a Wrocław, al. Śliewowa

Zwolnione z opłaty skarbowej (ustawa o opłacie skarbowej z dnia 16 listopada 2006r., Dz. U. z 2015r. poz. 783)

mgr Barbara Nowak-Obelinda



DELFA
Robert Szwed

WOJEWÓDZKI URZĄD OCHRONY ZABYTKÓW
we WROCŁAWIU

zał. nr do pisma, postanowienia, decyzji
2011/10/11
nr dnia 10.10.2011


ul. Pomorska 4/24 50-218 Wrocław BIURO; ul. Kaszubska 9B 50-214 Wrocław NIP 899-136-11-62 e-mail: delfa@delfa.pl

Wrocław, 31.10.2018 r


PROGRAM BADAŃ ARCHEOLOGICZNYCH

Program badań archeologicznych związanych z rozbudową alei Śliwowej we Wrocławiu w zakresie budowy obustronnego chodnika, oświetlenia oraz miejskich kanałów technologicznych.

1. Kwerenda naukowa terenu przeznaczonego pod inwestycję znajduje się na terenie intensywnego osadnictwa pradziejowego, średniowiecznego i nowożytnego, w obszarze oddziaływania stanowiska archeologicznego nr 9/8/79-28 AZP (193 wg wytycznych konserwatorskich) - osada kultury łużyckiej i kultury przeworskiej, ślad osadniczy z mezolitu, z V okresu epoki brązu - okresu halsztackiego, okresu wpływów rzymskich, z X - XIII w. i z późnego średniowiecza).
2. Zapoznanie się z obecną sytuacją terenową miejsca gdzie planowane są prace archeologiczne. Obszar badań zostanie zniwelowany i naniesiony na plan w skali 1:10000 i 1:1000 lub 1: 500.
3. Przeprowadzenie ratowniczych badań archeologicznych. Ręczne doczyszczanie odsłoniętych obiektów archeologicznych i zabytkowych nawarstwień kulturowych.
4. Prowadzenie dziennika badań archeologicznych.
5. Eksploracja odkrywanych obiektów oraz nawarstwień kulturowych, z wykonaniem pełnej dokumentacji fotograficznej, opisowej oraz rysunkowej w skali 1:20. Naniesienie przebadanych obiektów na plan w skali 1:100.
6. Oczyszczanie oraz mycie, pakowanie, metrykowanie i polowa inwentaryzacja pozyskanych zabytków archeologicznych. Zabezpieczenie oraz konserwacja pozyskanych zabytków ruchomych. Wykonanie inwentarza i kart katalogowych zabytków archeologicznych. Przekazanie zabytków do muzeum.
7. Naukowe opracowanie ruchomych zabytków archeologicznych oraz nawarstwień kulturowych i obiektów nieruchomych.
8. Sporządzenie sprawozdania zawierającego rezultaty prac archeologicznych i przekazanie do WUOZ.
9. Publikacja wyników badań w czasopiśmie archeologicznym.
10. Po zakończeniu badań archeologicznych teren zostanie uporządkowany zgodnie z projektem budowlanym przez wykonawcę robót ziemnym.

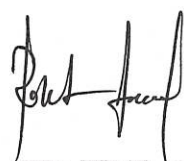
DELFA
Robert Szwed

50 - 218 Wrocław; ul. Pomorska 4/24, tel/fax: (0 71) 329 70 23
REGON 931188679 NIP 899-136-11-62
www.delfa.pl, e-mail: delfa@delfa.pl

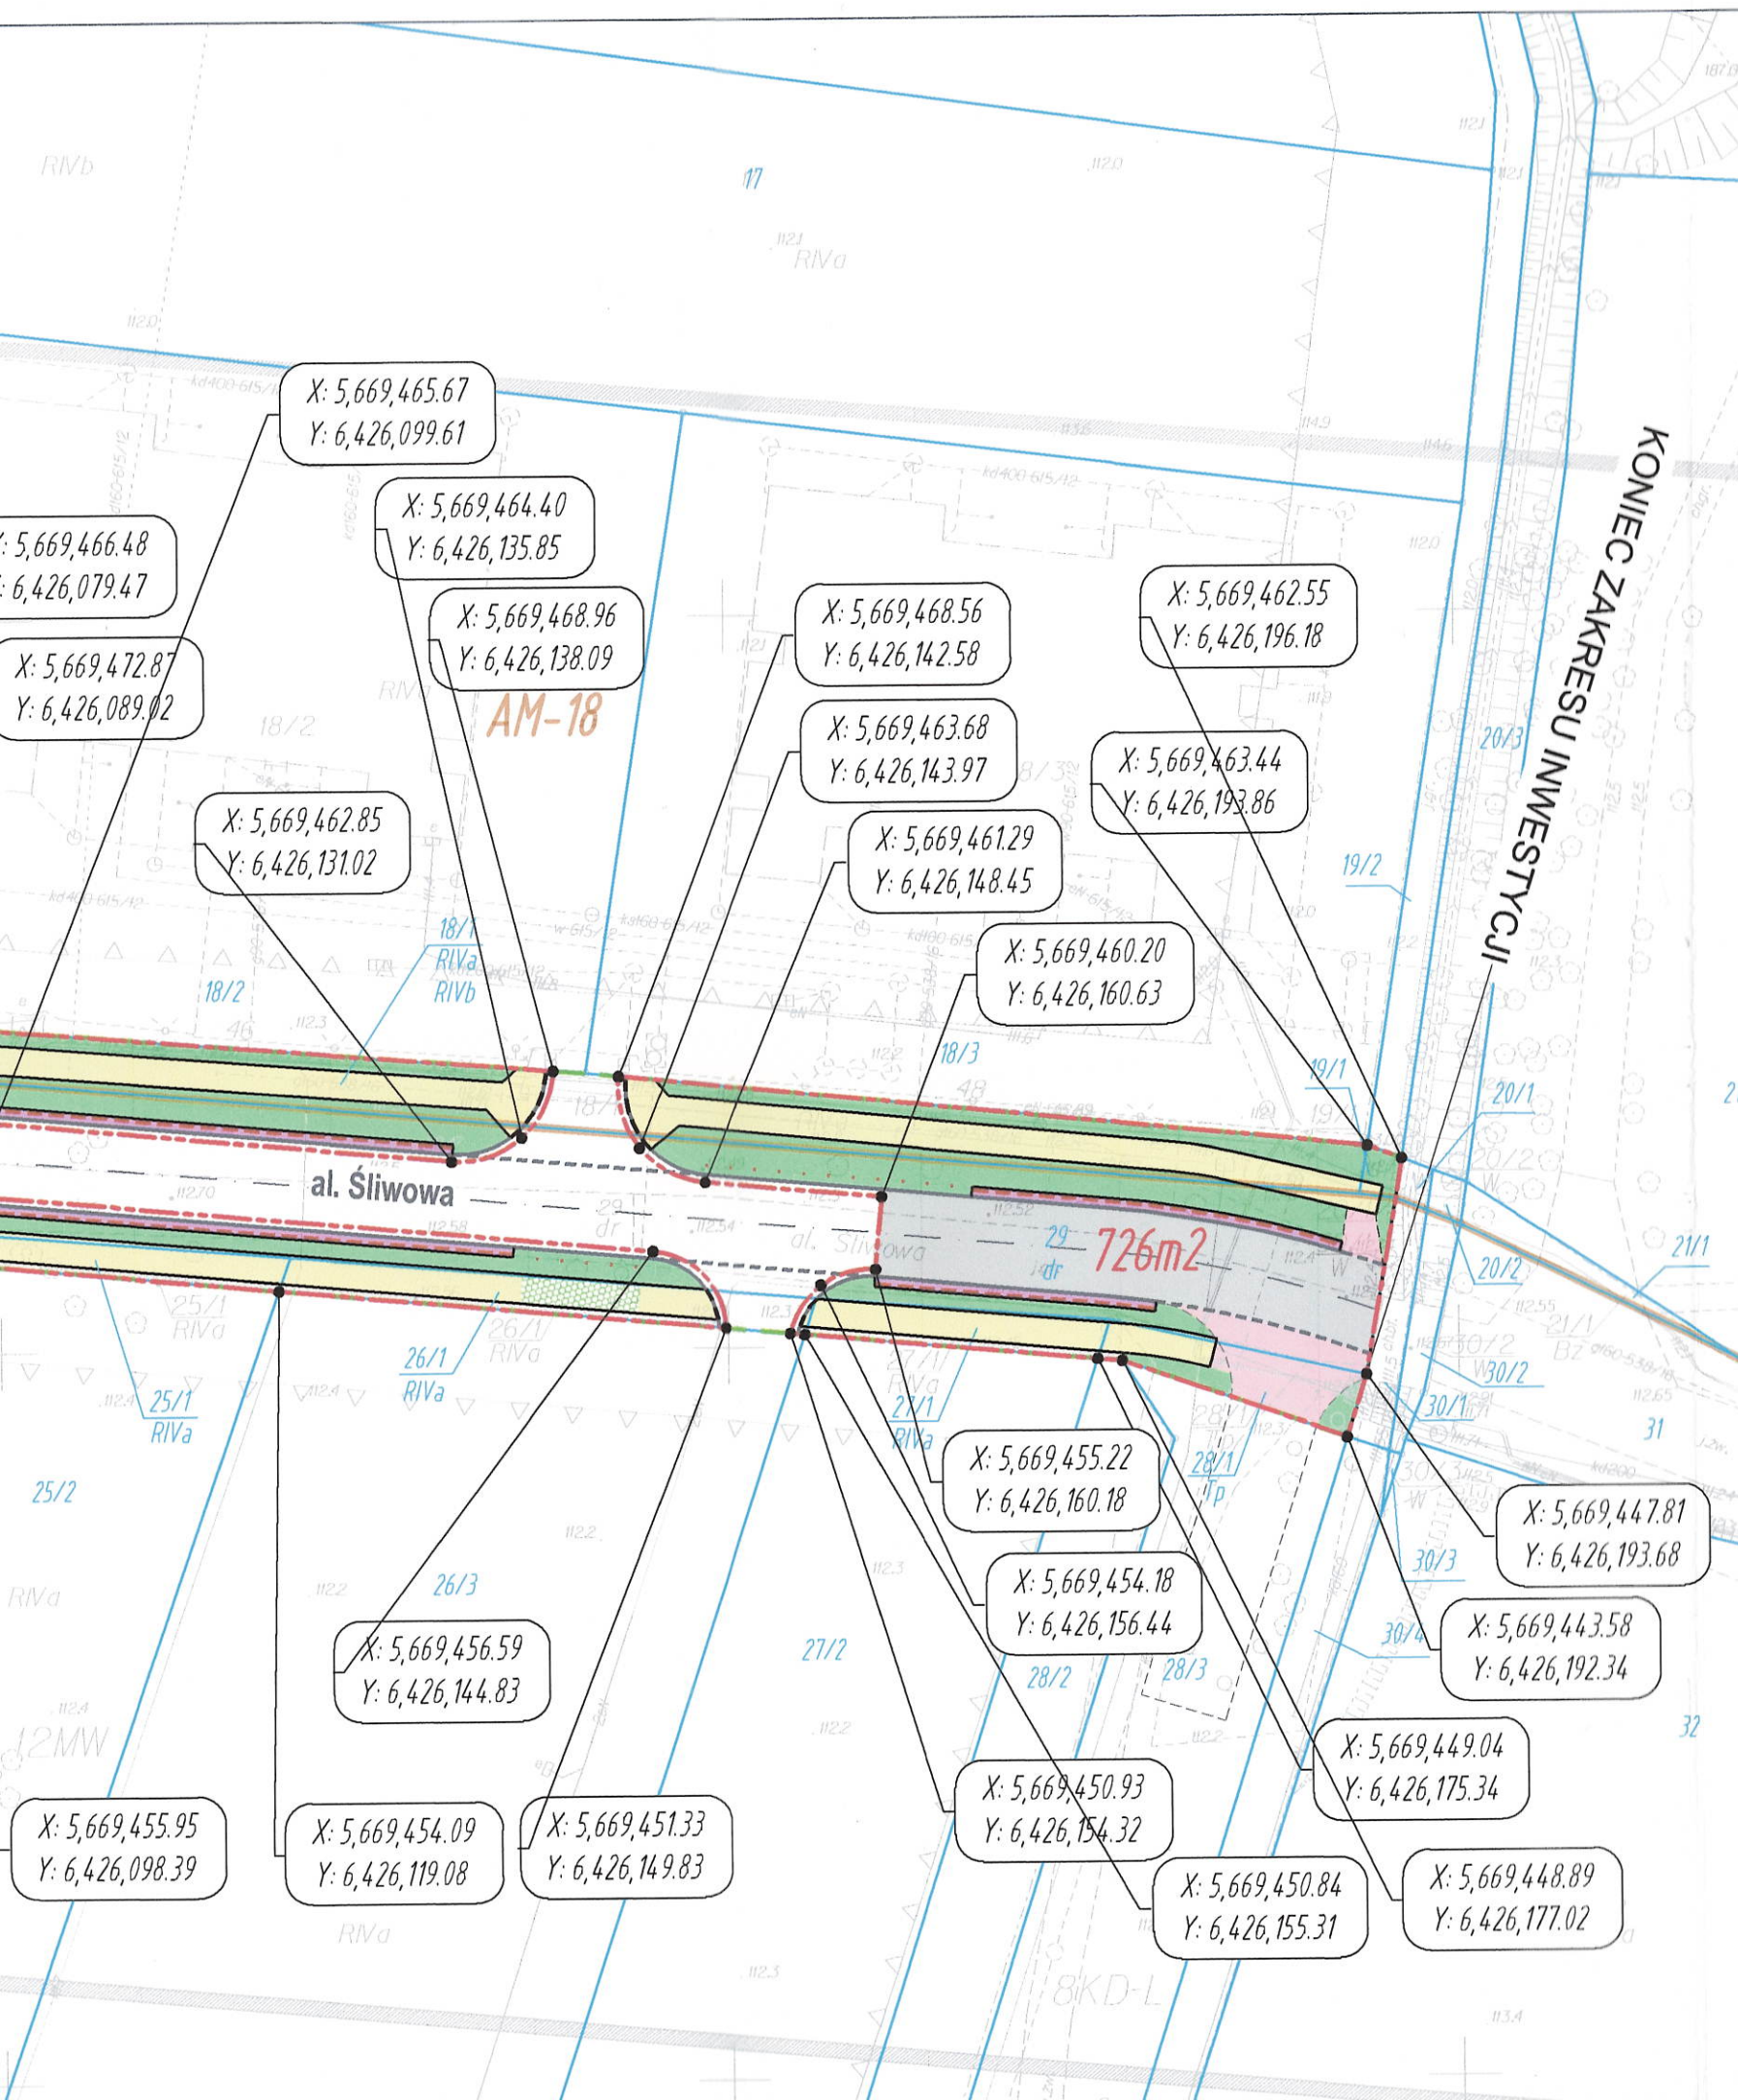

LEGENDA

OZNACZENIA BRANŻY DROGOWEJ

- PROJ. OBRZEŻE WYSTAJĄCE
- PROJ. KRAWĘŻNIK OBNIŻONY
- PROJ. KRAWĘŻNIK WYSTAJĄCY / wg odrębnych opracowań /
- PROJ. KRAWĘŻNIK OBNIŻONY / wg odrębnych opracowań /
- PERSPEKTYWICZNY PRZEBIEG KRAWĘŻNIKÓW / wg odrębnych opracowań /
- PROJ. BARIERY BETONOWE - ELEM. BRD / SPIS-109 wg katalogu "Meble Miejskie Wrocławia" /
- SŁUPKI SEPARACYJNE CITY - ELEM. BRD w rozstawie 1,7m / SPIS-105 wg katalogu "Meble Miejskie Wrocławia" /
- PROJ. JEZDNIA / wg odrębnych opracowań /
- PROJ. CHODNIK
- PROJ. OPASKA
- PROJ. BRUKOWANIA DODATKOWE
- PROJ. UTWARDZENIA TYMCZASOWE
- PROJ. WYPEŁNIENIE MATERIAŁEM KAMIENNYM
- PROJ. CHODNIK - nawierzchnia ekologiczno-mineralna
- PROJ. POWIERZCHNIE ZIELENI URZĄDZONEJ / trawniki, krzewy, drzewa /
- PROJ. CHODNIK / wg odrębnych opracowań /

OZNACZENIA POZOSTAŁE

- ISTN. GRANICE DZIAŁEK
- ISTN. NUMERY DZIAŁEK
- PROP. LINIE PODZIAŁU DZIAŁEK
- LINE ROZGRANICZAJĄCE TEREN INWESTYCJI
- POCZĄTEK I KONIEC ZAKRESU INWESTYCJI
- GRANICA ZAKRESU PRAC ARCHEOLOGICZNYCH
- GRANICE ARKUSZY MAP EWIDENCYJNYCH
- NUMERY ARKUSZY MAP EWIDENCYJNYCH

WOJEWÓDZKI URZĄD OCHRONY ZABYTKÓW
we WROCŁAWIU

zał. nr 2 do pisma, postanowienia, decyzji
nr 2811 z dnia 18.12.2018

Projektant:



BIURO STUDIÓW I PROJEKTÓW DROGOWNICTWA
STUDIO PROJEKT

UL. OSIEDLE SOWIE 12, 58-100 BYSTRZYCA GÓRNA
MOBIL: +48 601 940 567, +48 607 042 989, E-MAIL: studio_projekt@wp.pl

Nazwa zadania:

OPRACOWANIE DOKUMENTACJI PROJEKTOWEJ DLA ZADANIA PN.:
"ROZBUDOWA AL. ŚLIWOWEJ WE WROCŁAWIU W ZAKRESIE BUDOWY OBUSTRONNEGO CHODNIKA,
OŚWIECZENIA ORAZ MIEJSKICH KANAŁÓW TECHNOLOGICZNYCH"

Tytuł projektu:

ROZBUDOWA AL. ŚLIWOWEJ WE WROCŁAWIU W ZAKRESIE BUDOWY OBUSTRONNEGO
CHODNIKA, OŚWIECZENIA ORAZ MIEJSKICH KANAŁÓW TECHNOLOGICZNYCH

Inwestor:



GINIA WROCŁAW - Zarząd Dróg i Utrzymania Miasta we Wrocławiu
ul. Długa 49, 53-633 WROCŁAW

Lokalizacja:

Województwo: dolnośląskie; Powiat: wrocławski; Gmina: Wrocław; Miejscowość: Wrocław; Obręb: Maślice, działki nr:
83/1, 84/2 (AM-13); 9/1, 10/1, 13/1, 15/1, 20/1, 21/1, 22/1, 23/1, 24, 25/1, 26/1, 27/1, 28/1, 29 (AM-17)
18/1, 19/1 (AM-18)

Tytuł opracowania:

WNIOSEK O DECYZJĘ NA PROWADZENIA ROBÓT POD NADZOREM ARCHEOLOGICZNYM

Tytuł rysunku:

PLANSZA PRZEWIDYWANEGO ZAKRESU PRAC ARCHEOLOGICZNYCH

Funkcja	Imię i nazwisko		Branża	Numer uprawnień		Podpis
Główny Projektant	mgr inż. Sławomir Jagiełło		---	NBGP.V-7342/3/86/98		
Projektant	mgr inż. Sławomir Jagiełło		drogowa	NBGP.V-7342/3/86/98		
Projektant	mgr inż. Ryszard Wiatr		elektroenergetyczna	10/98/JG		
Projektant	mgr inż. Zbigniew Zduńczyk		teletechniczna	0298/96/U		
Nr projektu:	Nr opracowania:	Nr umowy:	Stadium:	Data oprac.:	Skala:	Nr rys:
P-314	P-314 - P.01.00	TXU/TRP/265/236/2017 z dnia 15.09.2017r.	PROJEKT BUDOWLANY	30.10.2018r.	1:500	Załącznik nr 1

POCZĄTEK ZAKRESU INWESTYCJI

X: 5,669,487.21
Y: 6,425,938.78

X: 5,669,480.87
Y: 6,425,938.24

X: 5,669,480.47
Y: 6,426,004.39

X: 5,669,475.27
Y: 6,426,007.45

X: 5,669,473.82
Y: 6,426,020.33

X: 5,669,471.22
Y: 6,426,034.32

X: 5,669,467.57
Y: 6,426,056.76

X: 5,669,464.87
Y: 6,426,079.16

X: 5,669,462.17
Y: 6,426,101.60

X: 5,669,471.71
Y: 6,425,962.02

X: 5,669,468.75
Y: 6,425,962.34

X: 5,669,470.15
Y: 6,425,948.75

X: 5,669,473.90
Y: 6,425,937.72

X: 5,669,471.96
Y: 6,425,937.56

X: 5,669,471.60
Y: 6,425,934.75

X: 5,669,472.57
Y: 6,425,925.45

X: 5,669,470.02
Y: 6,425,974.06

X: 5,669,467.56
Y: 6,425,973.86

X: 5,669,472.96
Y: 6,425,970.62

X: 5,669,464.54
Y: 6,426,002.96

X: 5,669,470.46
Y: 6,426,005.80

X: 5,669,463.86
Y: 6,426,010.47

X: 5,669,462.52
Y: 6,426,025.35

X: 5,669,468.40
Y: 6,426,022.59

X: 5,669,463.02
Y: 6,426,019.68

X: 5,669,461.53
Y: 6,426,036.33

X: 5,669,458.05
Y: 6,426,075.07

X: 5,669,461.48
Y: 6,426,079.52

X: 5,669,462.55
Y: 6,426,057.19

X: 5,669,461.32
Y: 6,426,089.35

X: 5,669,460.68
Y: 6,426,099.16

X: 5,669,460.00
Y: 6,426,109.00

JEZDNIA ULICY AL. ŚLIWOWEJ WRAZ Z ODWODNIENIEM ORAZ ZJAZDAMI ZOSTAŁA
OBJĘTA ODRĘBNYMI OPRACOWANIAM I PROCEDURAMI ADMINISTRACYJNYMI.

