


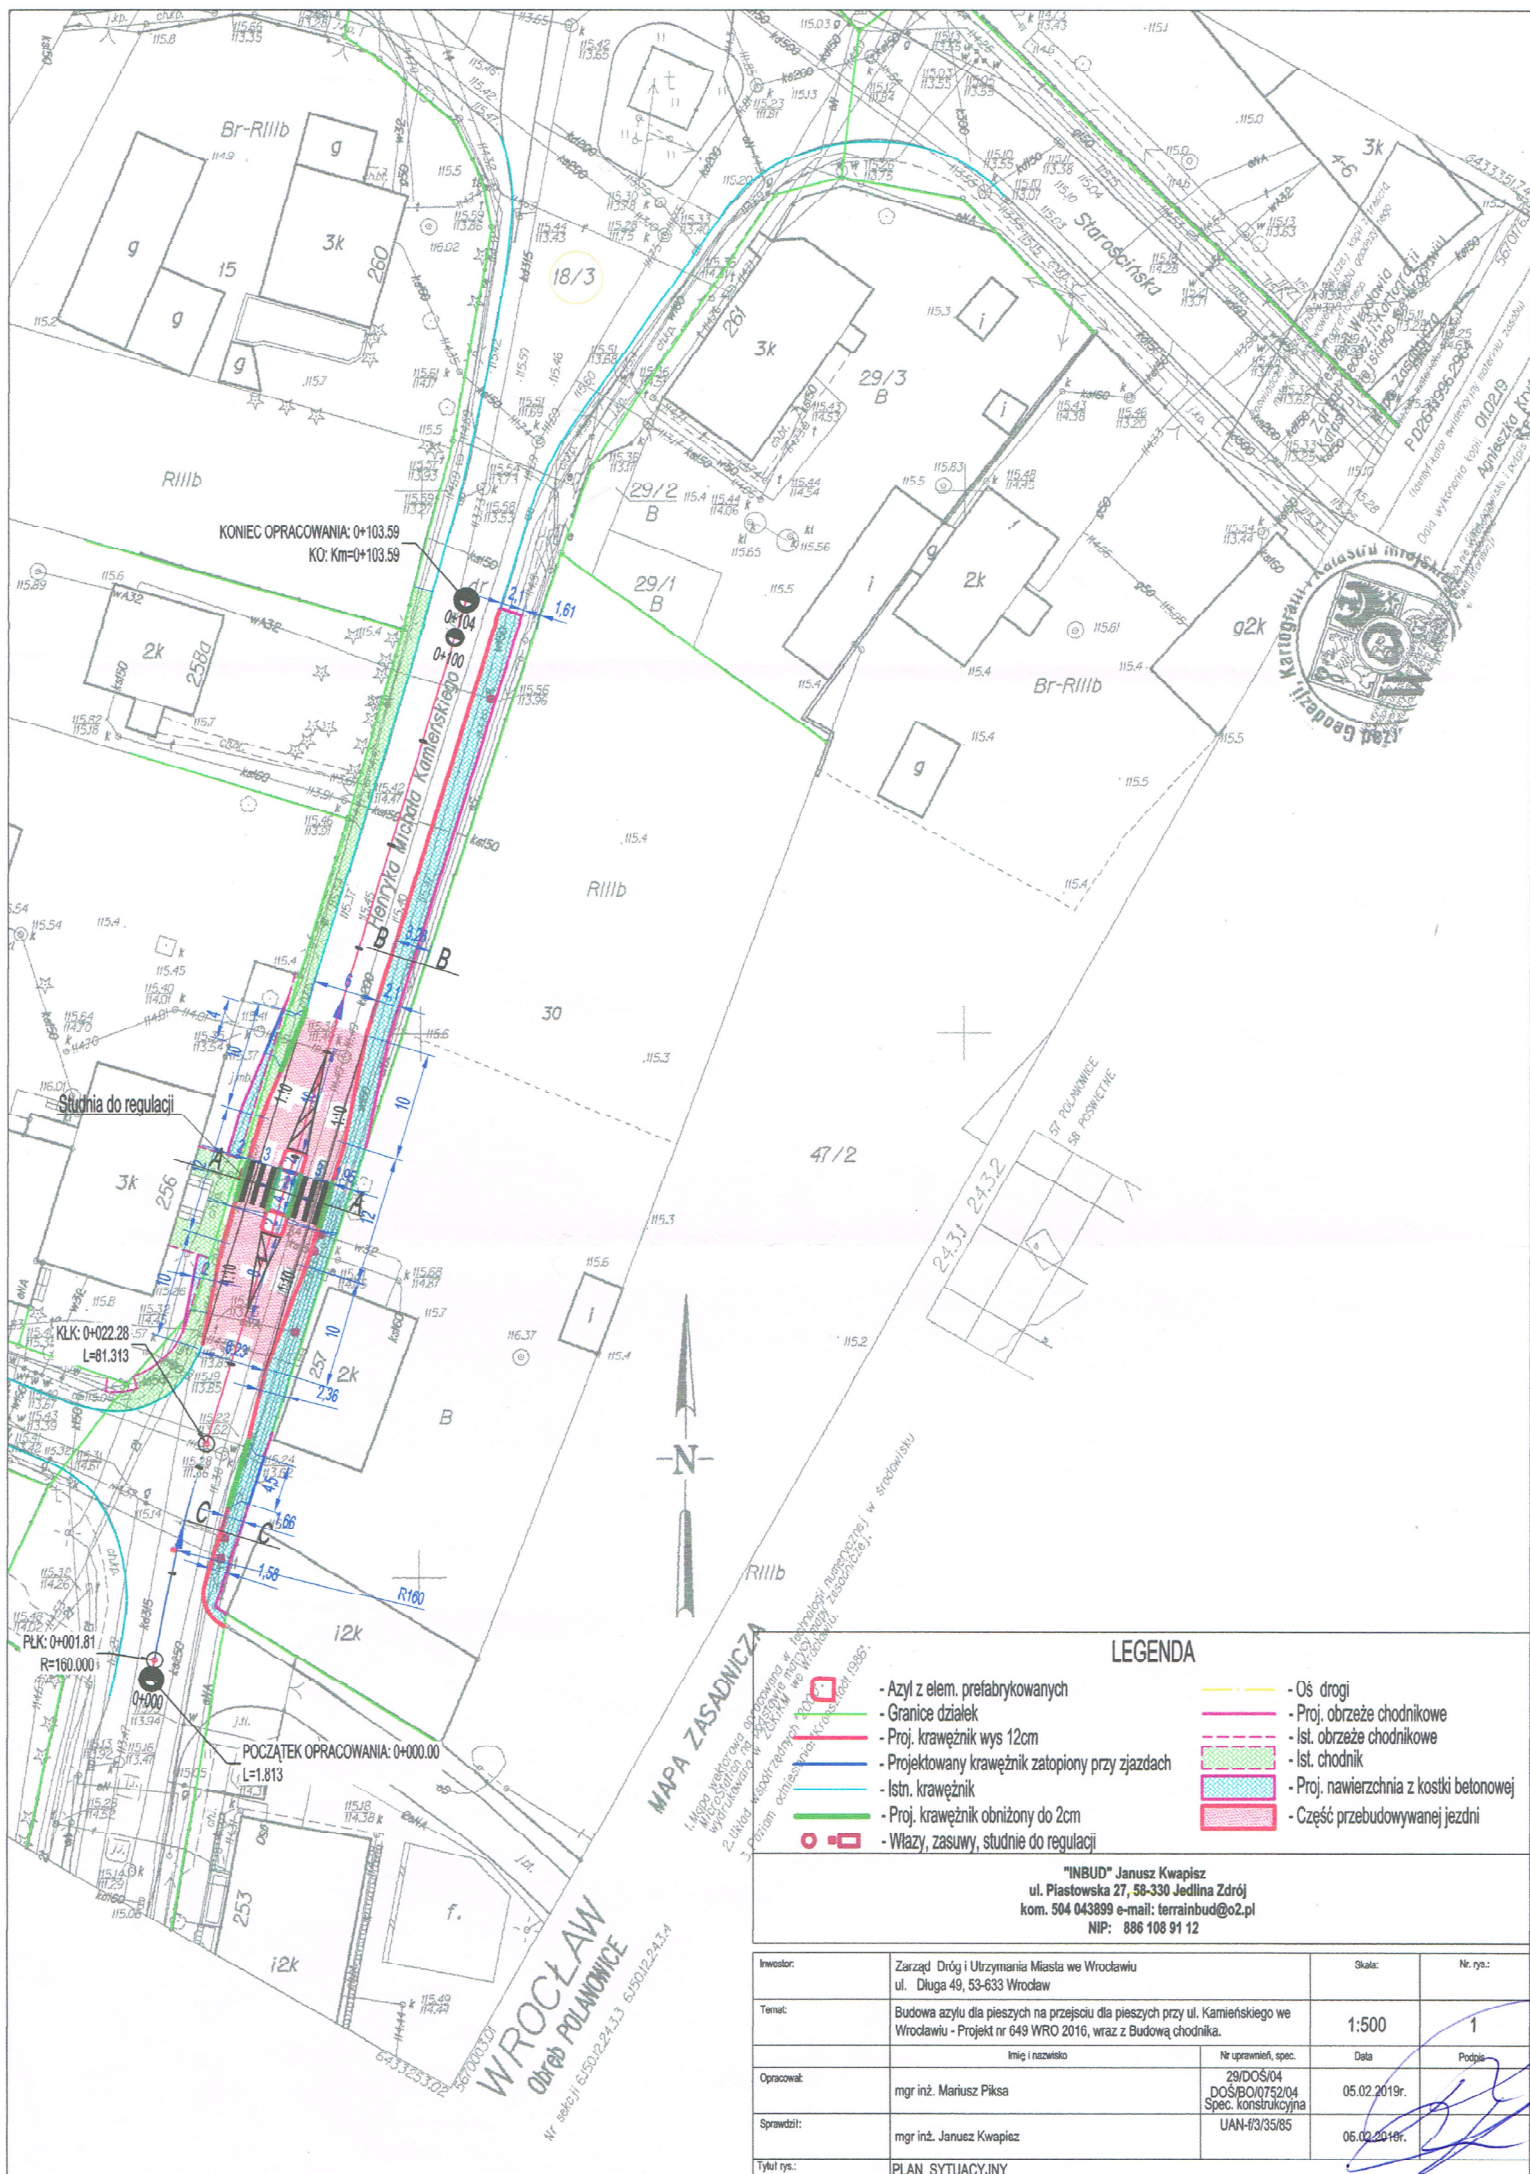

MAPA ZASADNICZA

1. Mapa wykonana do oparcia w projekcie budowlanym w sprawie budowy i modernizacji drogi w miejscowości Wrocław, ul. Kamińskiego, w granicach miasta Wrocław.

2. Określenie warunków technicznych i kosztów budowy i modernizacji drogi w miejscowości Wrocław, ul. Kamińskiego, w granicach miasta Wrocław.

LEGENDA

- Oś drogi
- Proj. obrzeże chodnikowe
- Ist. obrzeże chodnikowe
- Ist. chodnik
- Proj. nawierzchnia z kostki betonowej
- Część przebudowywanej jezdni
- Azyl z elem. prefabrykowanych
- Granice działek
- Proj. krawężnik wys 12cm
- Projektowany krawężnik zatopiony przy zjazdach
- Istn. krawężnik
- Proj. krawężnik obniżony do 2cm
- Włazy, zasuwy, studnie do regulacji

"INBUD" Janusz Kwapisz
ul. Piastowska 27, 58-330 Jedlina Zdrój
kom. 504 043899 e-mail: terrainbud@o2.pl
NIP: 886 108 91 12

Inwestor:	Zarząd Dróg i Utrzymywania Miasta we Wrocławiu ul. Długa 49, 53-633 Wrocław	Skala:	Nr. rys:
Temat:	Budowa azylu dla pieszych na przejściu dla pieszych przy ul. Kamińskiego we Wrocławiu - Projekt nr 649 WRO 2016, wraz z Budową chodnika.	1:500	1
Opracował:	mgr inż. Mariusz Piksa	Imię i nazwisko	Nr uprawnień, spec.
Sprawił:	mgr inż. Janusz Kwapisz	29/DOŚ/04 DOŚ/BO/0752/04 Spec. konstrukcyjna	Data
Tytuł rys:	PLAN SYTUACYJNY	UAN-03/35/85	Podpis