


PRZEKRÓJ POPRZECZNY

1:50

Centrum

Poznań

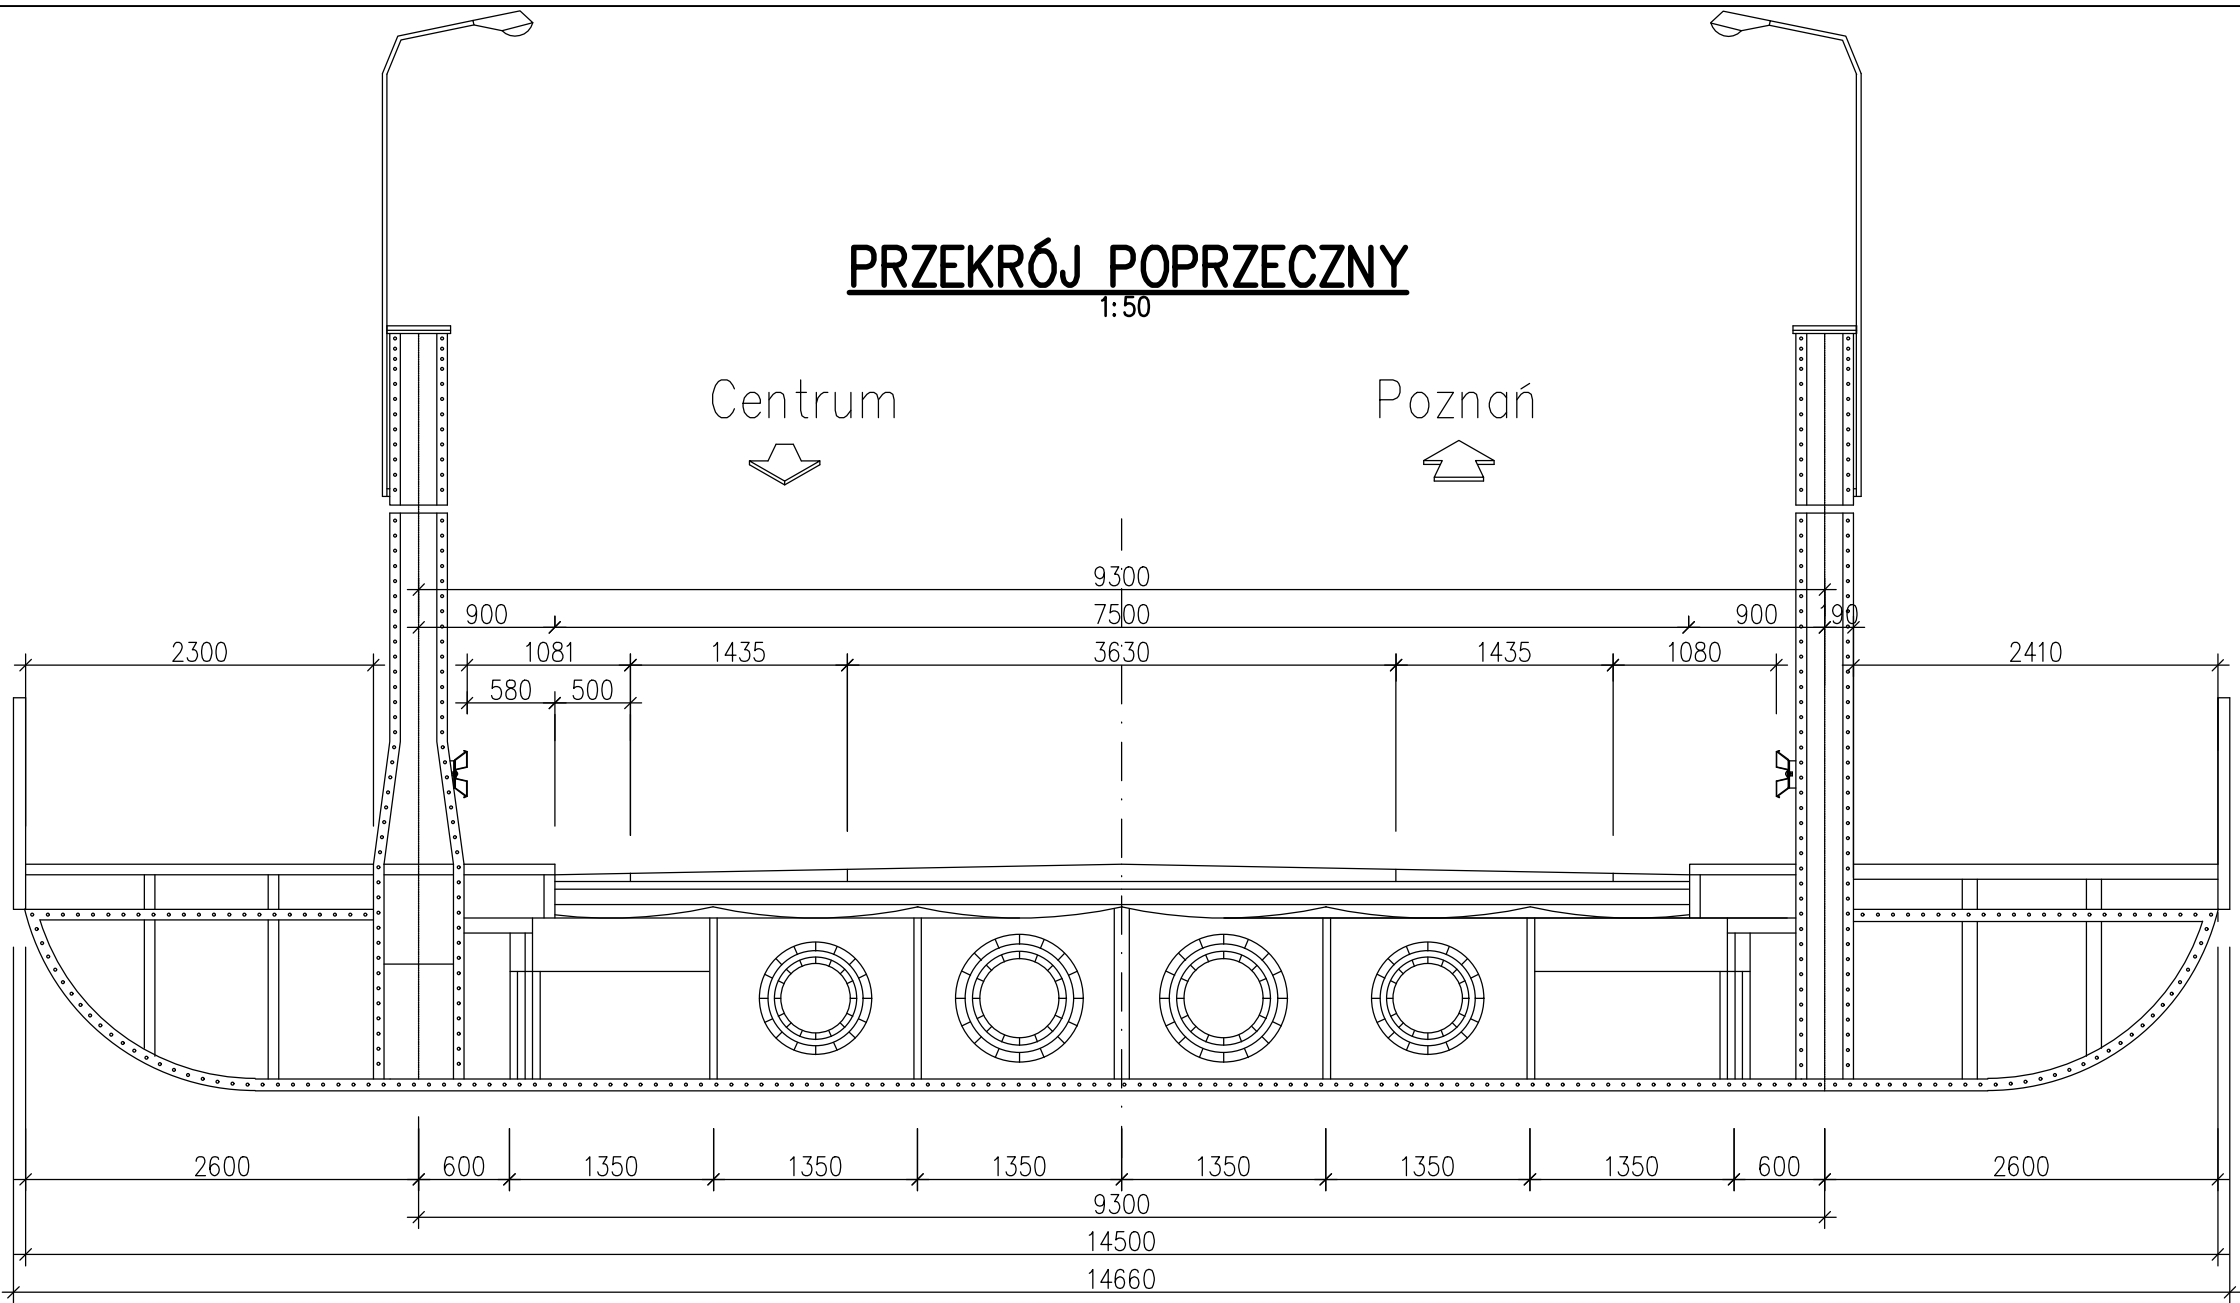

Firma Inżynierska
GF—MOSTY

ul. Dębowa 19
41–940 Piekary Śląskie
ul. Kościelna 63
41–103 Siemianowice Śląskie

ZAMAWIAJĄCY:

ZARZĄD DRÓG I UTRZYMANIA
MIASTA WE WROCŁAWIU UL. DŁUGA 49

ZADANIE:

WYKONANIE PRZEGLĄDU SZCZEGÓŁOWEGO MOSTU
TRZEBNICKIEGO PŁN. W CIĄGU UL. TRZEBNICKIEJ WE WROCŁAWIU

TYTUŁ RYSUNKU:

INWENTARYZACJA STANU ISTNIEJĄCEGO
RYSUNKI OGÓLNE— PRZEKRÓJ POPRZECZNY

RYSUNEK NR:

3

PROJEKTANT:

MGR INŻ. GRZEGORZ FREJ

UPR.BUD. 33/98

SPRAWDZAJĄCY:

MGR INŻ. JAN MALORDY

UPR.BUD. SLK/1504/P00M/07

OPRACOWAŁ:

SKALA:

1:50

DATA:

WRZESIEŃ
2019