


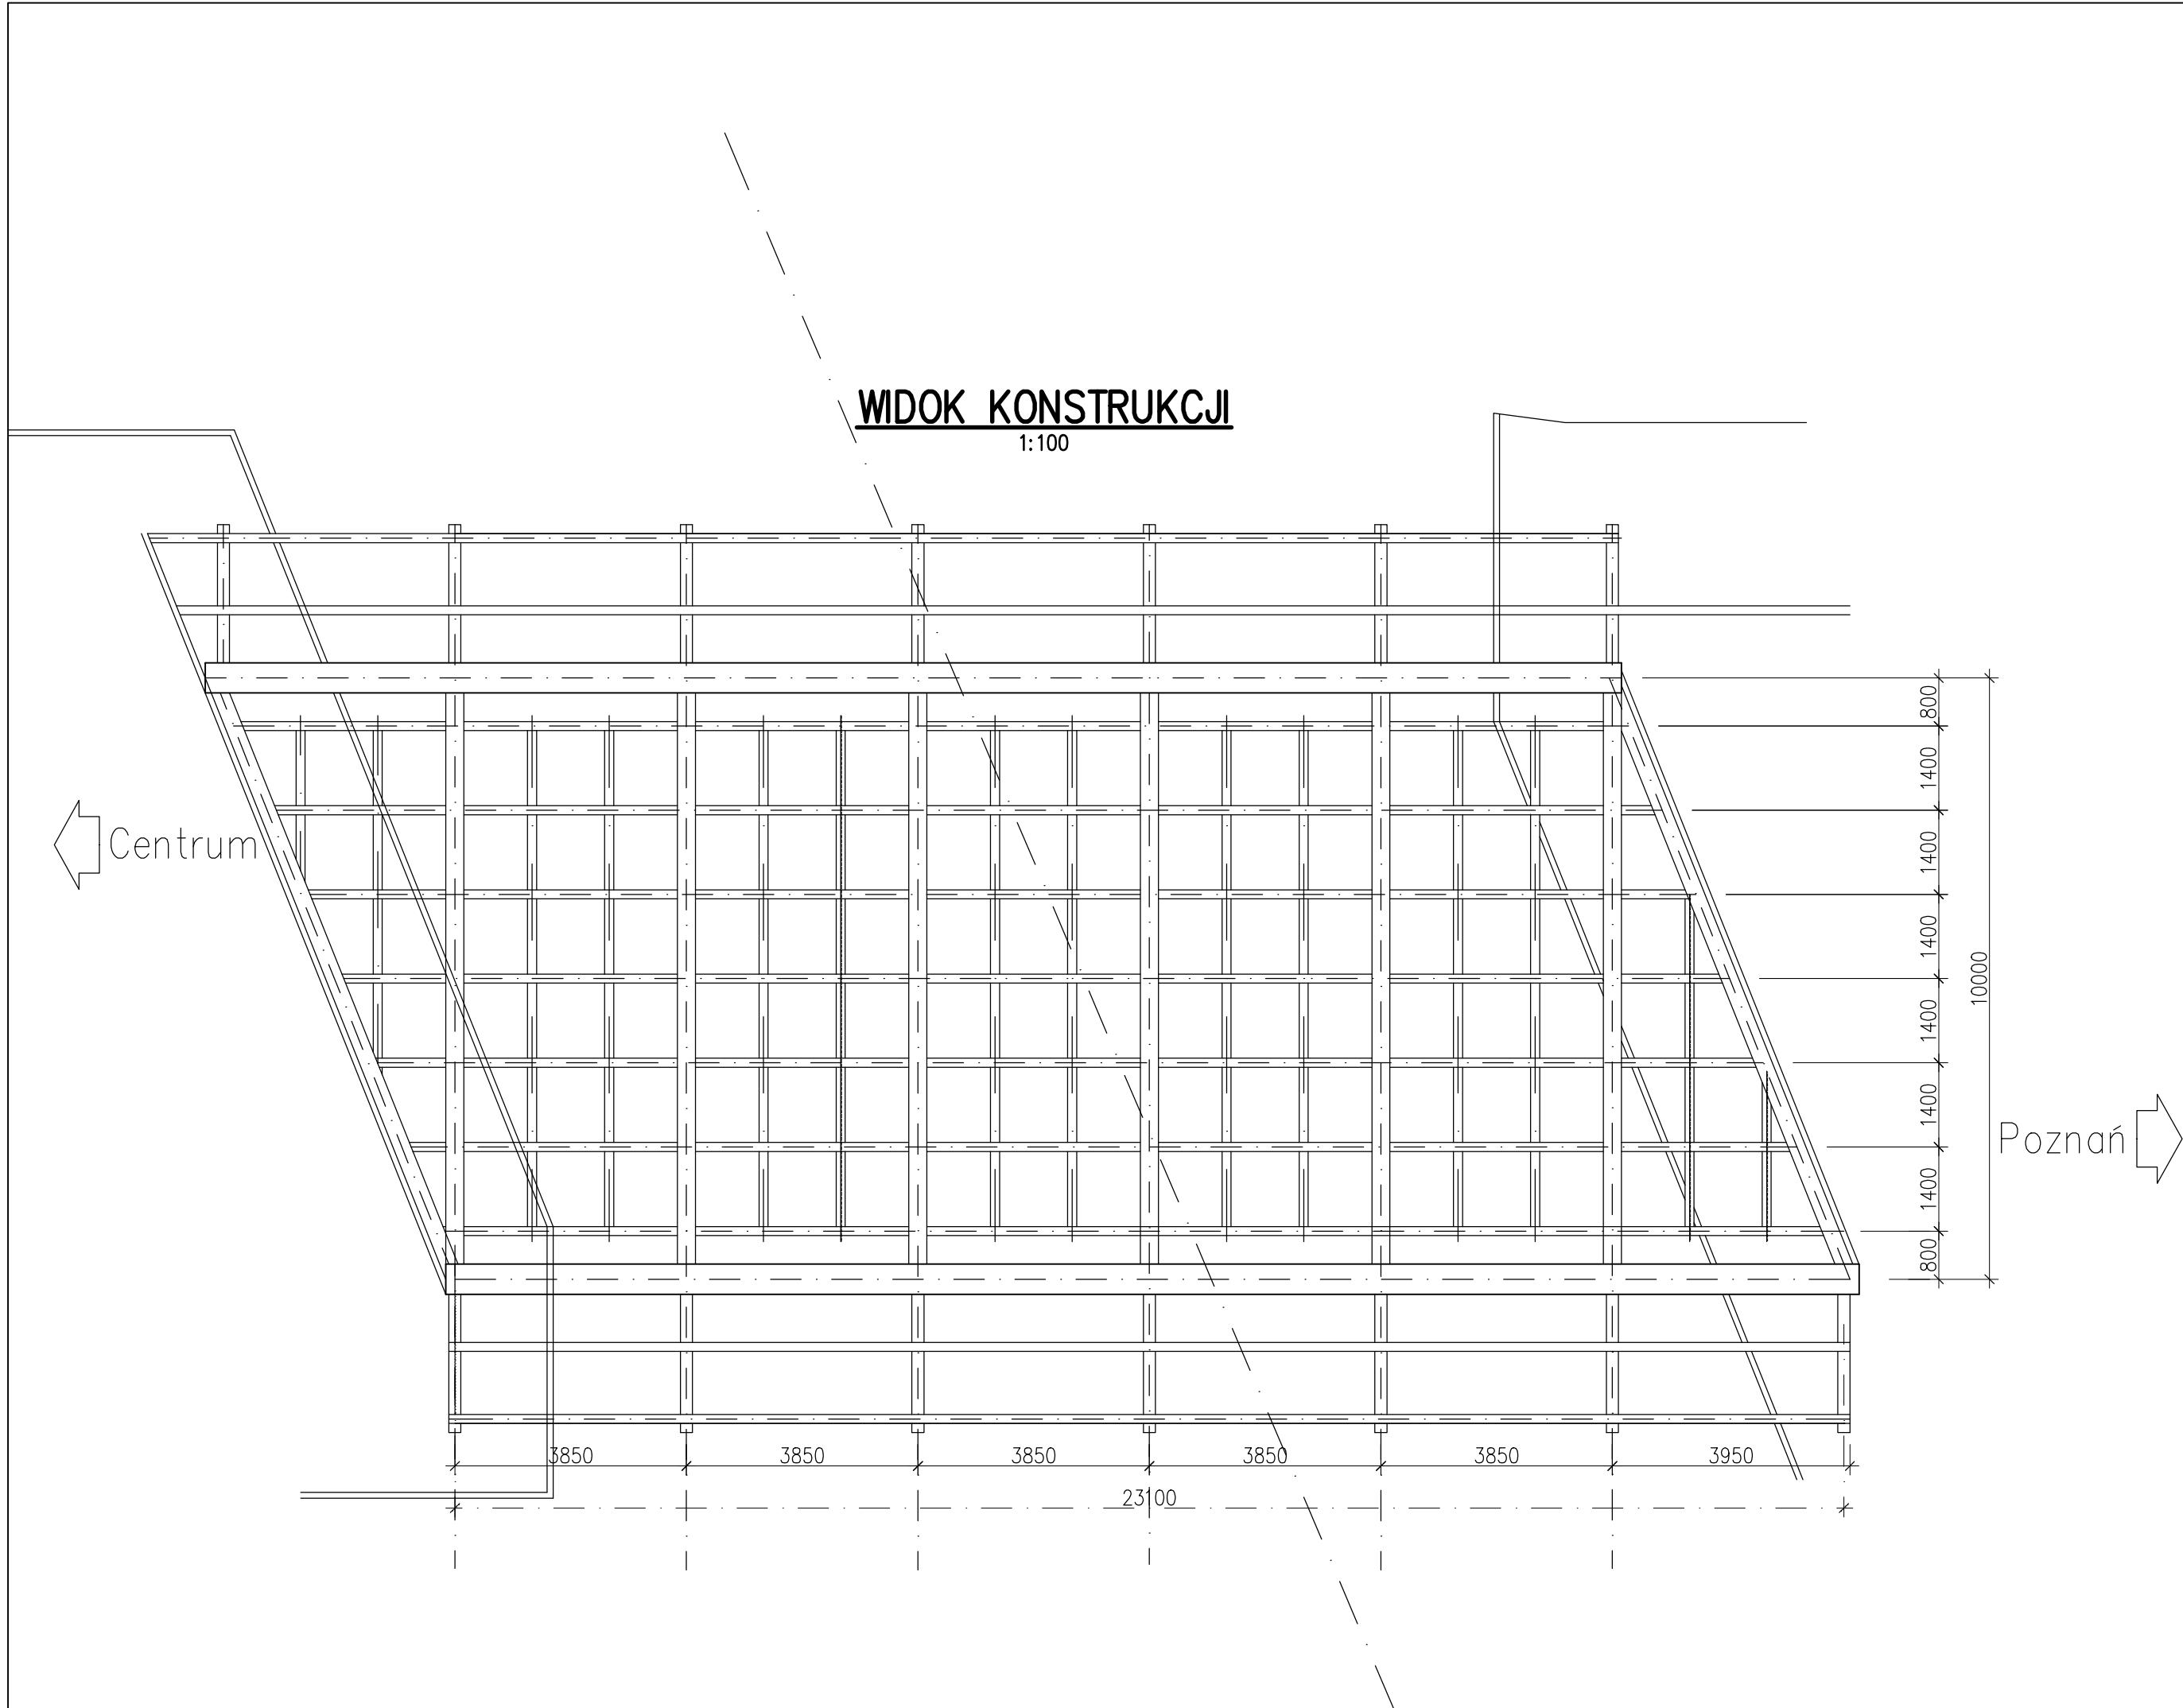

		Firma Inżynierska GF — MOSTY		ul. Dębowa 19 41–940 Piekary Śląskie ul. Kościelna 63 41–103 Siemianowice Śląskie	
ZAMAWIAJĄCY: ZARZĄD DRÓG I UTRZYMANA MIASTA WE WROCŁAWIU UL. DŁUGA 49					
ZADANIE: WYKONANIE PRZEGLĄDU SZCZEGÓŁOWEGO MOSTU TRZEBNICKIEGO PŁD. W CIĄGU UL. TRZEBNICKIEJ WE WROCŁAWIU					
TYTUŁ RYSUNKU: INWENTARYZACJA STANU ISTNIEJĄCEGO RYSUNKI OGÓLNE— WIDOK KONSTRUKCJI				RYSUNEK NR: 2	
PROJEKTANT:	MGR INŻ. GRZEGORZ FREJ		UPR.BUD. 33/98		SKALA: 1:100
SPRAWDZAJĄCY:	MGR INŻ. JAN MALORDY		UPR.BUD. SLK/1504/P00M/07		
OPRACOWAŁ:					DATA: WRZESIEŃ 2019