


WIDOK Z BOKU
1:100

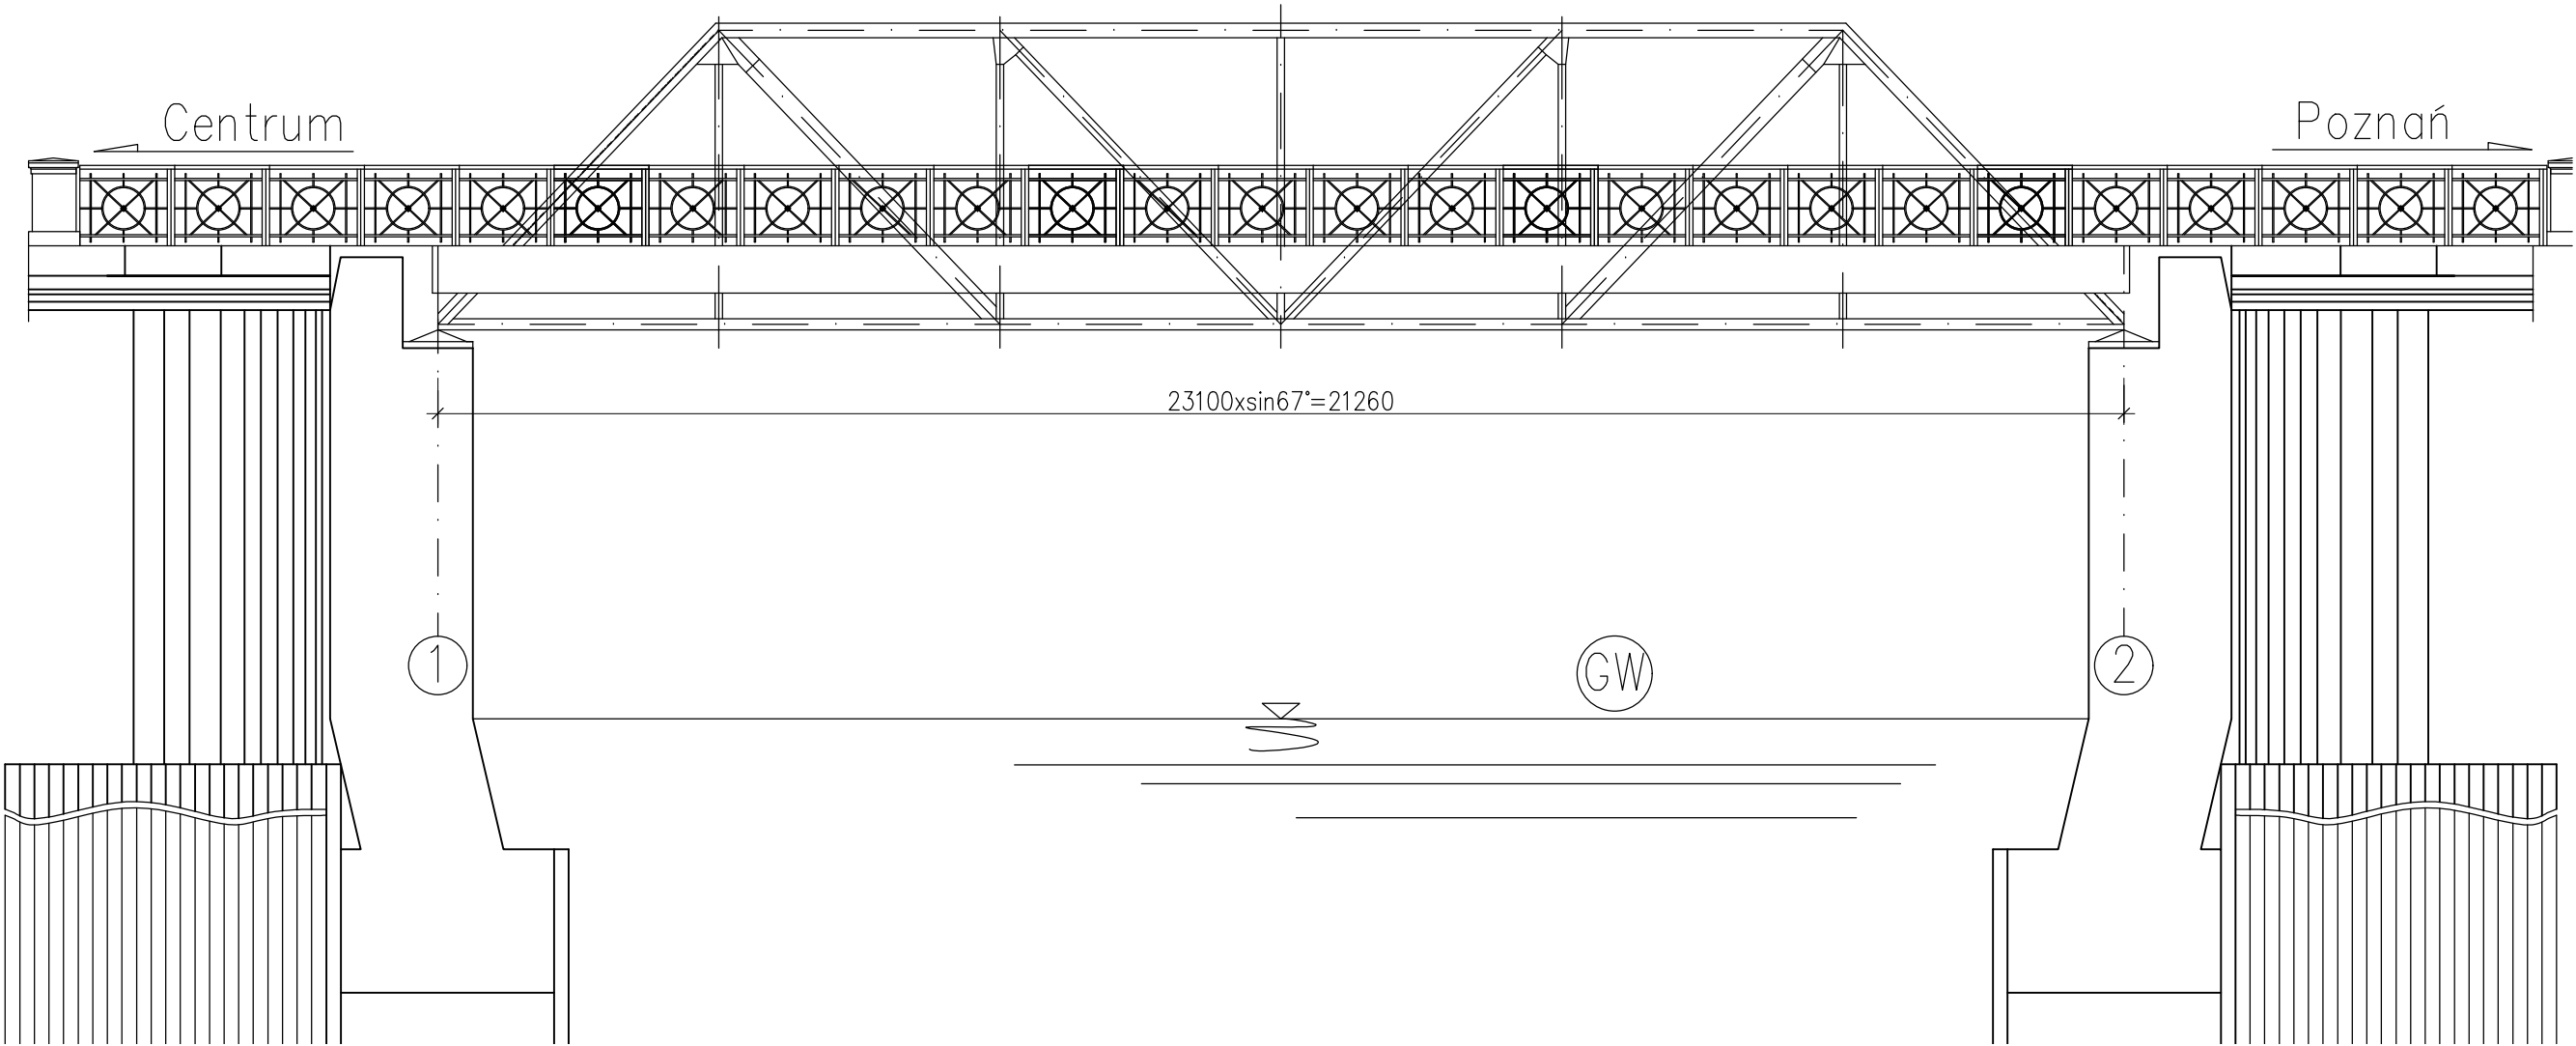

Firma Inżynierska		ul. Dębowa 19	
GF — MOSTY		41—940 Piekary Śląskie	
		ul. Kościelna 63	
		41—103 Siemianowice Śląskie	
ZAMAWIAJĄCY:			
ZARZĄD DRÓG I UTRZYMANA MIASTA WE WROCŁAWIU UL. DŁUGA 49			
ZADANIE:			
WYKONANIE PRZEGLĄDU SZCZEGÓŁOWEGO MOSTU TRZEBNICKIEGO PŁD. W CIĄGU UL. TRZEBNICKIEJ WE WROCŁAWIU			
TYTUŁ RYSUNKU:			RYSUNEK NR:
INWENTARYZACJA STANU ISTNIEJĄCEGO RYSUNKI OGÓLNE— WIDOK Z BOKU			3
PROJEKTANT:	MGR INŻ. GRZEGORZ FREJ	UPR.BUD. 33/98	Q ad
SPRAWDZAJĄCY:	MGR INŻ. JAN MALORDY	UPR.BUD. SLK/1504/P00M/07	
OPRACOWAŁ:			SKALA: 1:100
			DATA: WRZESIEŃ 2019