



Szczegóľ A

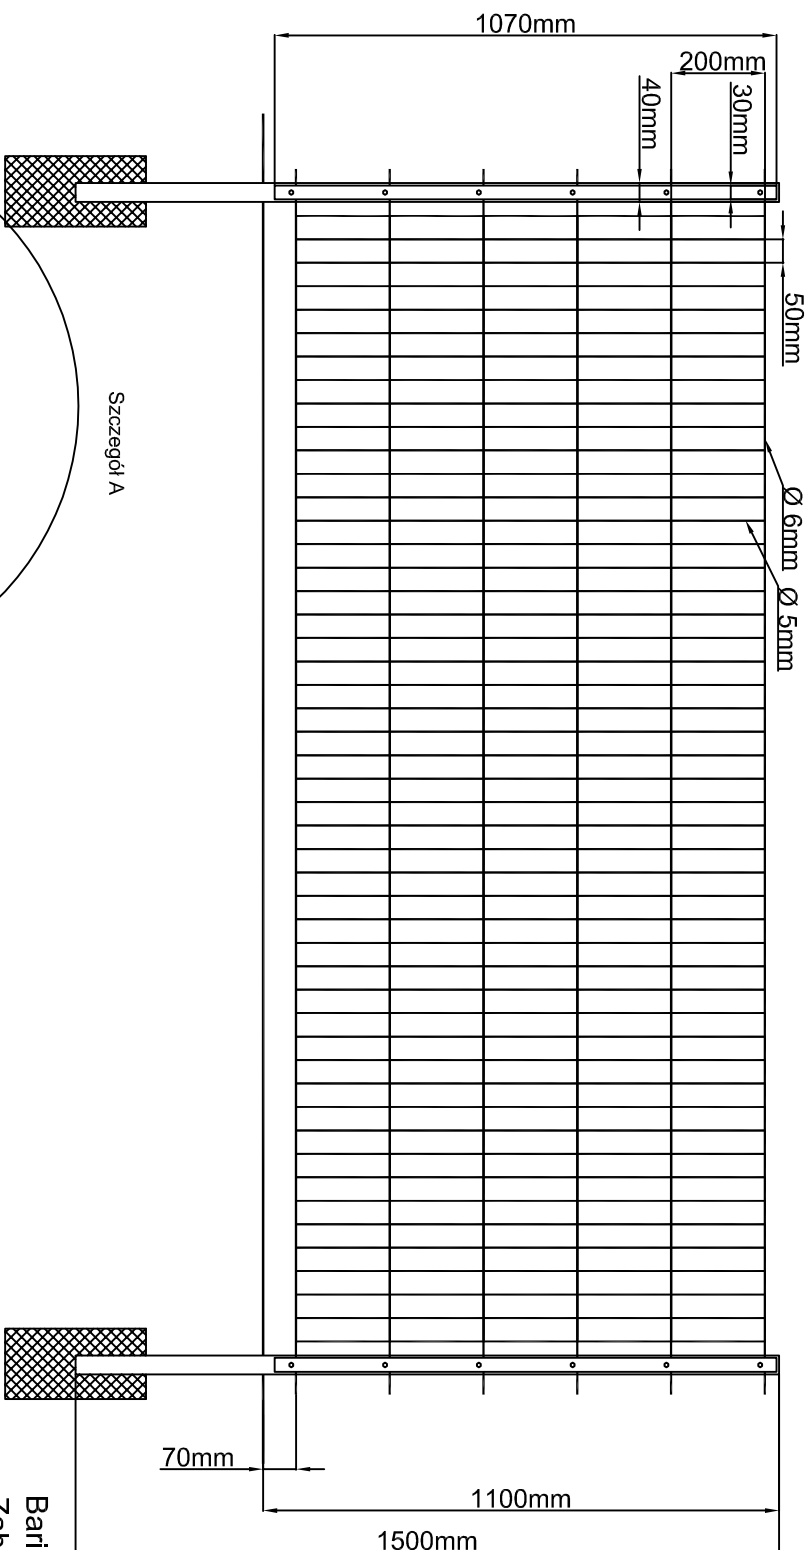

Bariera Ażurowa.
Zabezpieczenie przed korozją
- ocynk ogniowy.

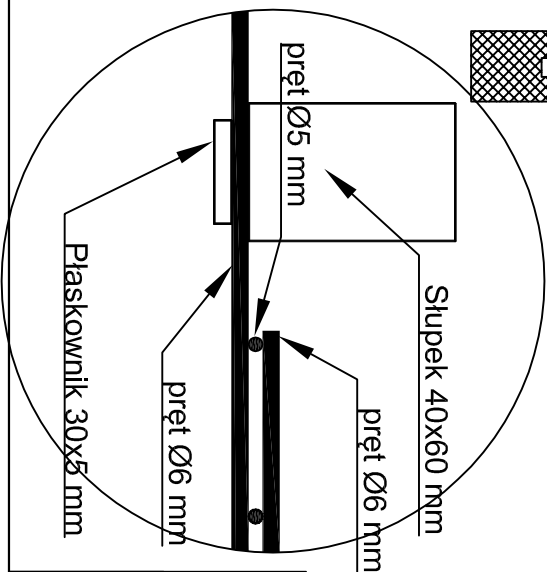

Rysunek poglądowy

Bariera Ażurowa

Zarząd Dróg i Utrzymania Miasta we Wrocławiu
ul. Długa 49; 53 - 633 Wrocław
email: zdium@zdium.wroc.pl



DATA:

2011-07-04

Rys.

2.12.1