
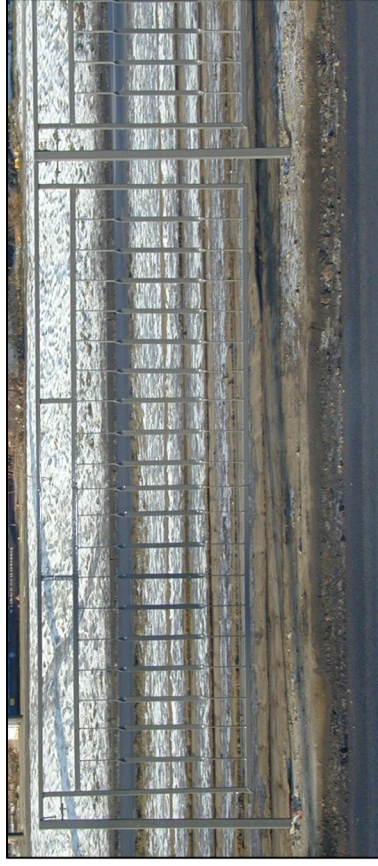


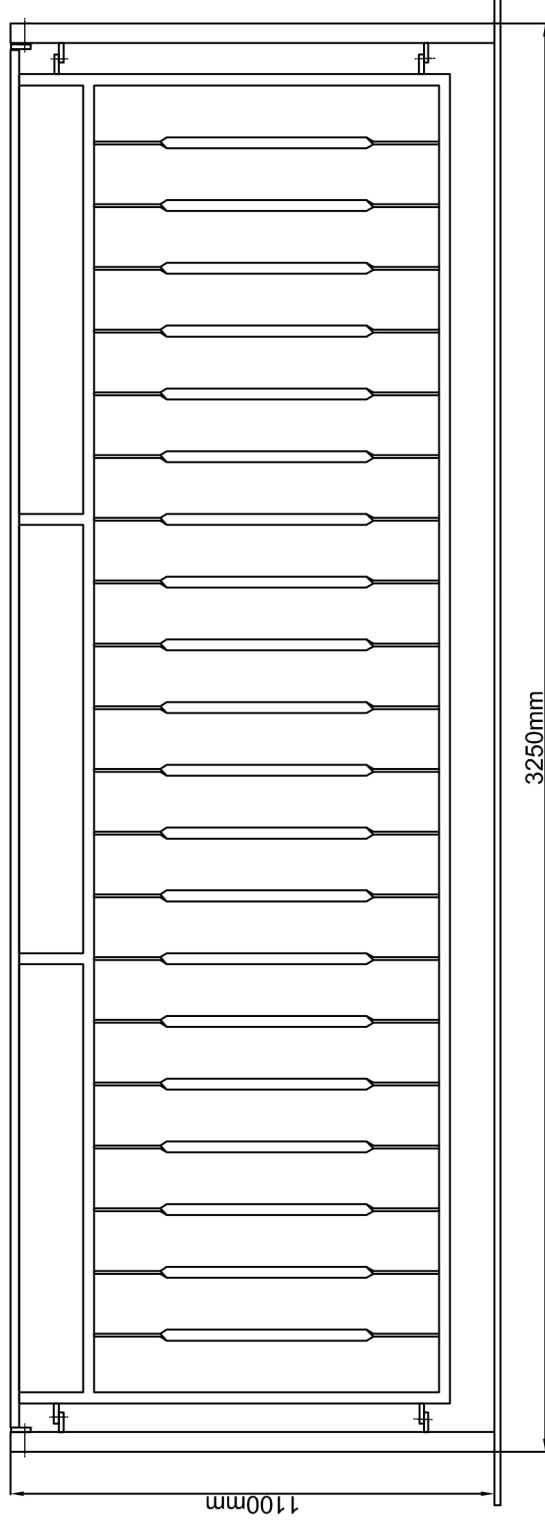

Ramy typu przystankowego - standard podwyższony. Z profilu stalowego o przekroju prostokątnym 40x20x5 mm i kwadratowym 25x25x4 mm, Długość przęśła 3,0m (sporadycznie występują inne długości przęseł), wypełnionej płaskownikiem 25x6 mm, przykręcone do słupków stalowych z rur o przekroju kwadratowym 45x45x5 mm. Zabezpieczenie przed korozją - ocynk ogniowy.

Rysunek poglądowy Rama typu przystankowego - standard podwyższony	Zarząd Dróg i Utrzymywania Miasta we Wrocławiu ul. Długa 49; 53 - 633 Wrocław email: zdium@zdium.wroc.pl  DATA: 2011-07-04 Rys. 2.8.1		
--	---	--	--