


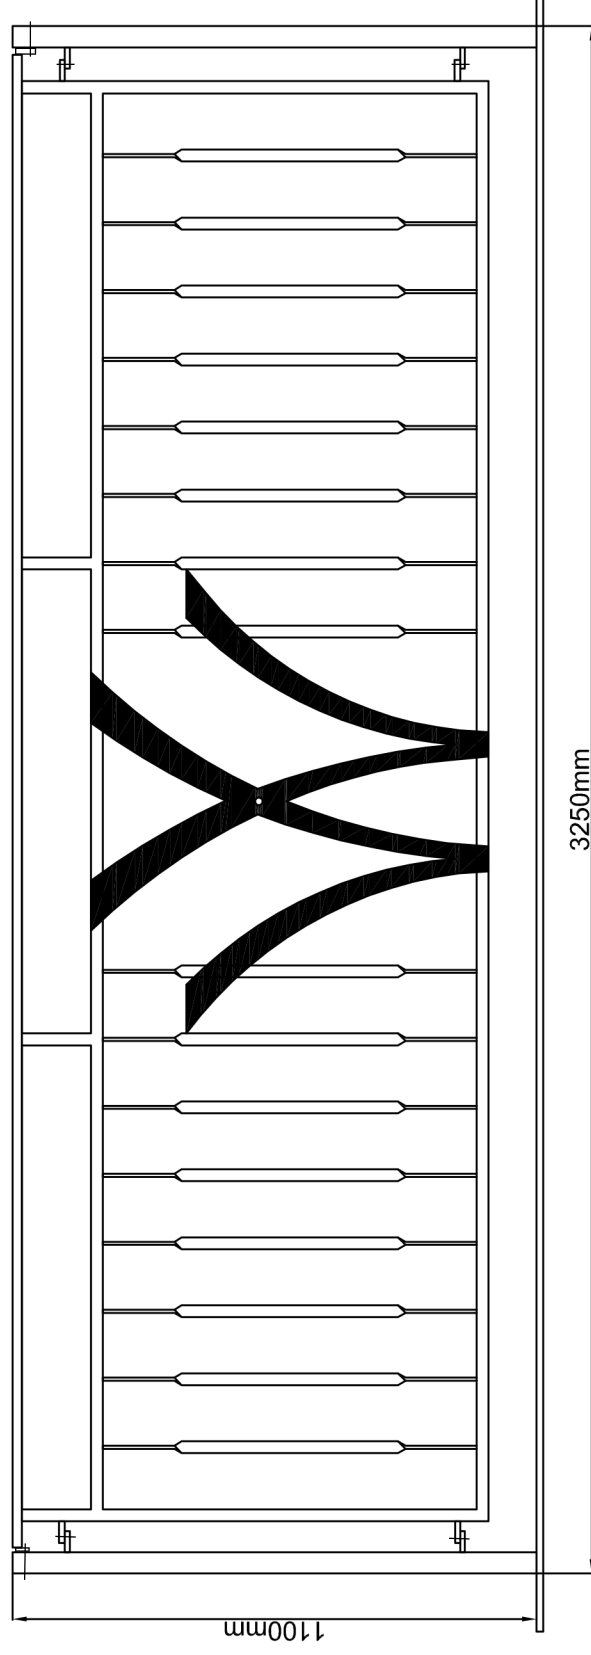

Ramy typu przystankowego przerywnik BB/PR-A01 - standard podwyższony. Z profilu stalowego o przekroju prostokątnym 40x20x5 mm i kwadratowym 25x25x4 mm, Długość przęsła 3,0m (sporadycznie występują inne długości przęsła), wypełnionej płaskownikami 25x6 mm, przykręcone do słupków stalowych z rur o przekroju kwadratowym 45x45x5 mm. Zabezpieczenie przed korozją - ocynk ogniowy.

Rysunek poglądowy	Rama typu przystankowego - przerywnik (BB/PR-A01)- standard podwyższony		
	Zarząd Dróg i Utrzymywania Miasta we Wrocławiu ul. Długa 49; 53 - 633 Wrocław email: zdium@zdium.wroc.pl	DATA: 2011-07-04	Rys. 2.8.2

