


Załącznik 2

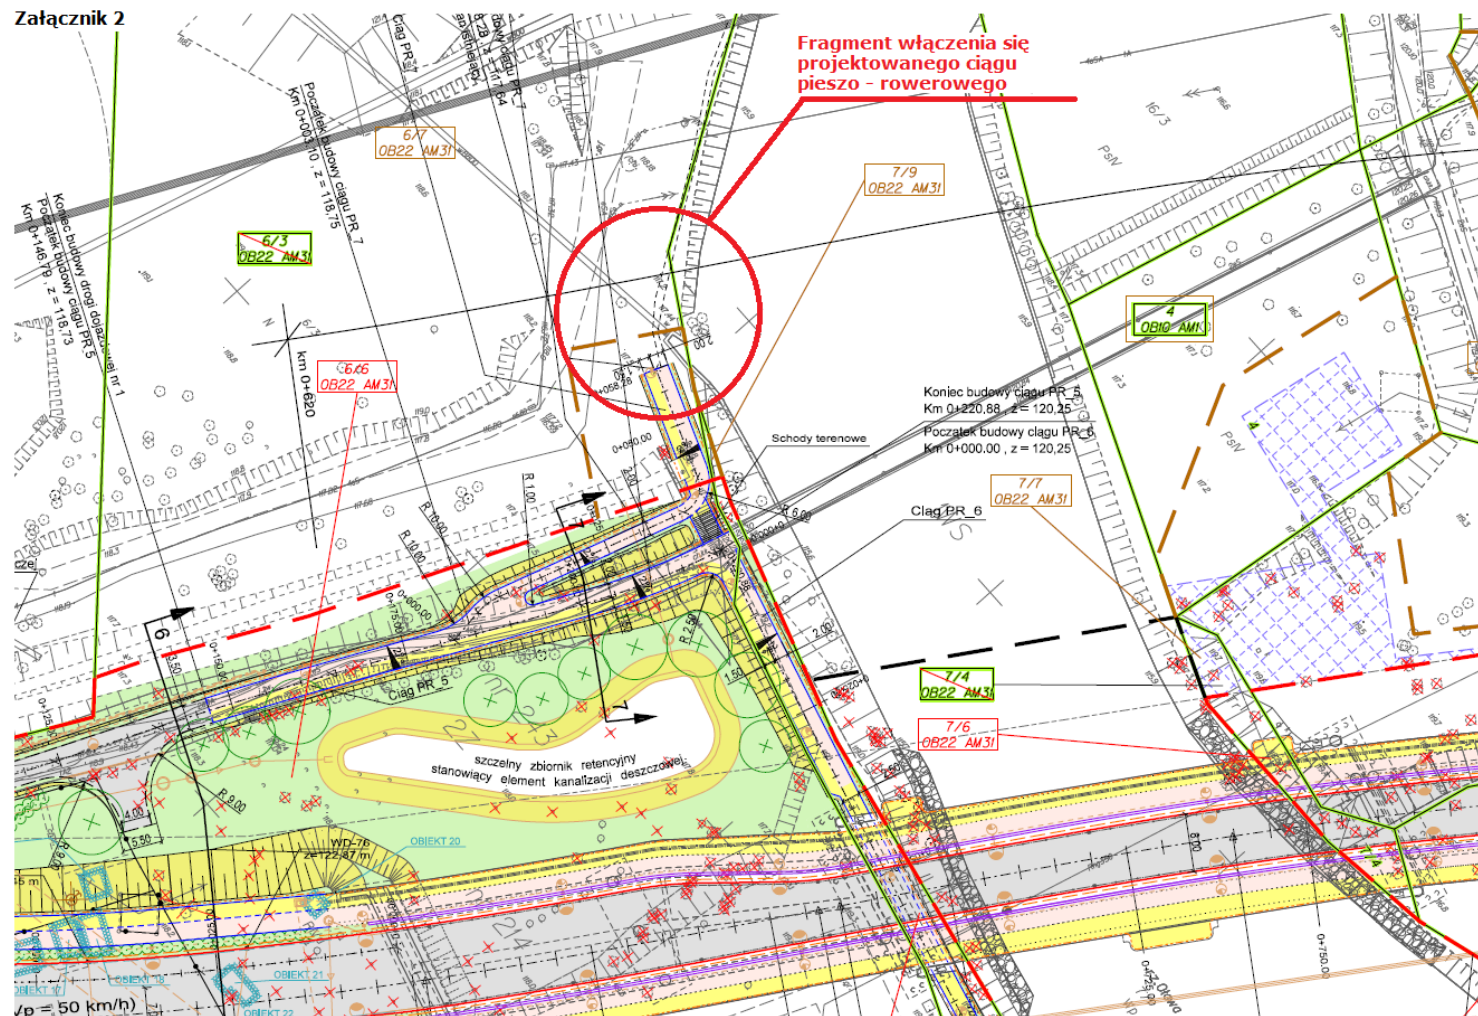

LEGENDA:

- | | |
|--|--|
| | linia rozgraniczająca inwestycji - budowa drogi powiatowej (AWW) |
| | linia przekroczenia terenu wód płynących |
| | linia rozgraniczająca inwestycji - rozbudowa drogi Innej kategorii |
| | zakres robót budowlanych w istniejącym pasie drogowym |
| | linia czasowego zajęcia - granica terenu niezbędnego dla celów przebudowy drogi Innej kategorii (na podstawie oświadczenia o prawie do dysponowania nieruchomością na cele budowlane) |
| | linia czasowego zajęcia - granica terenu niezbędnego dla celów budowy i przebudowy: śleci, urządzeń wodnych, zjazdów, tymczasowych obiektów budowlanych (na podstawie zezwolenia na wykonanie budowy i przebudowy oraz oświadczeniu o prawie do dysponowania nieruchomością na cele budowlane) |
| | Istniejące granice nieruchomości |
| | Istniejące numery działek ewidencyjnych
obręb ewidencyjny i arkusz mapy |
| | Istniejące działki ewidencyjne podlegające podziałowi |
| | działki niezbędne dla obiektów budowlanych
zajęcia stałe (działki istniejące) |
| | działki niezbędne dla obiektów budowlanych
zajęcia stałe (działki powstałe po podziale) |
| | działki niezbędne dla obiektów budowlanych
zajęcia czasowe (działki istniejące) |
| | działki niezbędne dla obiektów budowlanych
zajęcia czasowe (działki powstałe po podziale) |
| | projektowany krawężnik |
| | projektowany krawężnik obrózniony |
| | projektowany krawężnik wtopiony |
| | projektowana krawędź nawierzchni drogi |
| | projektowane obrzeże |
| | projektowane obrzeże wtopione |
| | projektowana bariera ochronna |
- kolor ramek, opisu zgodny z kolorem linii zajęcia nieruchomości jak wyżej

kolor ramki, opisu zgodny
z kolorem linii zajęcia
płetwonośności jak wyżej

Podświadczam, że projekt został wykonany na kopii mapy do celów projektowych, zgodnie z treścią.

INWESTOR	PREZYDENT WROCŁAWIA ul. Śkalniczek 8, 50-107 Wrocław Tel.: +48 71 777 82 01, 777 88 99
PRZEDSIĄWZIĘCIE ZAMAWIAJĄCEGO	WROCŁAWSKIE INWESTYCJE Sp. z o.o. ul. Ofiar Oświęcimskich 30, 50-059 Wrocław Tel.: +48 71 77 13 930 lub 601-1 Fax: +48 71 77 10 104 www.wi.wroc.pl
WYKONAWCA	     
JEDNOŚCIA PRACOWNIA	KONSORCJUM FIRM: PW. BIPROGEOM Sp. z o.o. Lider Axi-Bud Sp. z o.o. Partner Konsorcjum ul. Energetyków 10 42-604 Bydgoszcz FIRMA PROJEKTOWA WANECKI Sp. z o.o. - Lider Konsorcjum ul. Dąbskiej 5, 44-130 Olkusz t. 52 470 20 53 f. 52 470 20 53 BIPROGEOM PROJEKT Sp. z o.o. - Partner Konsorcjum ul. Dąbskiej 2, 50-040 Wrocław t. 71 331 45 72 f. 71 331 45 72

-  projektowana balustrada, barierka przystankowa
 -  projektowany mur oporowy
 -  projektowany tor tramwajowy
 -  projektowany ekran przyrodniczy
 -  projektowana rezerwa terenowa pod ekran przyrodniczy / akustyczny
 -  projektowana rezerwa terenowa umożliwiająca wykonanie przegród antywibracyjnych
 -  projektowana jezdnia
 -  projektowany chodnik, peron przystankowy
 -  projektowana ścieżka rowerowa
 -  projektowana jednokierunkowa ścieżka rowerowa z dopuszczeniem ruchu pieszczego
 -  projektowana zatoka autobusowa
 -  projektowany zjazd
 -  projektowany pas techniczny
 -  projektowana zatoka postojowa
 -  projektowany plac do zawracania
 -  projektowane torowisko tramwajowe
 -  projektowana skarpa
 -  projektowane urządzenie dla obsługi osób niepełnosprawnych tj. pas ostrzegawczy o nawierzchni "fakturowanej"
 -  projektowane elementy wyposażenia przystanków:
1-słupki przystankowy, 2-włata, 3-lawka, 4-kosz, 5 - tablica DIP, 6 - biletomat
 -  projektowane elementy sygnalizacji świetlnej, monitoringu
 -  projektowana budowa, odbudowa ogrodzeń, bram, furtek
 -  projektowane ogrodzenie ochronno-naprawdzające zwierzęta do przejść pod drogą
 -  projektowane drzewa
 -  projektowane krzewy
 -  Istniejące drzewa przeznaczone do: 1) wycink; 2) przesadzenia
 -  drzewa domierzone w terenie: 1) do pozostawienia; 2) do wycink
 -  projektowane elementy odwodnienia: wpust deszczowy, odwodnienie liniowe
 -  projektowane latarnie oświetleniowe, słupy trakcyjne
 -  projektowane zabezpieczenie: 1) skarpy ciekłu, 2) wału przeciwpowodziowego
 -  projektowane tymczasowe obiekty budowlane
 -  elementy przewidziane do rozbiórki:
budynek; budowle; fundamenty istniejących budynków, budowli; altany
szczegółowy wymiar 1300
 -  Istniejące ogrodzenia, bramy, furty do likwidacji
 -  oznaczenie projektowanych przystanków autobusowych / tramwajowych
 -  oznaczenie istniejących przystanków autobusowych / tramwajowych
nie podlegających przebudowie