


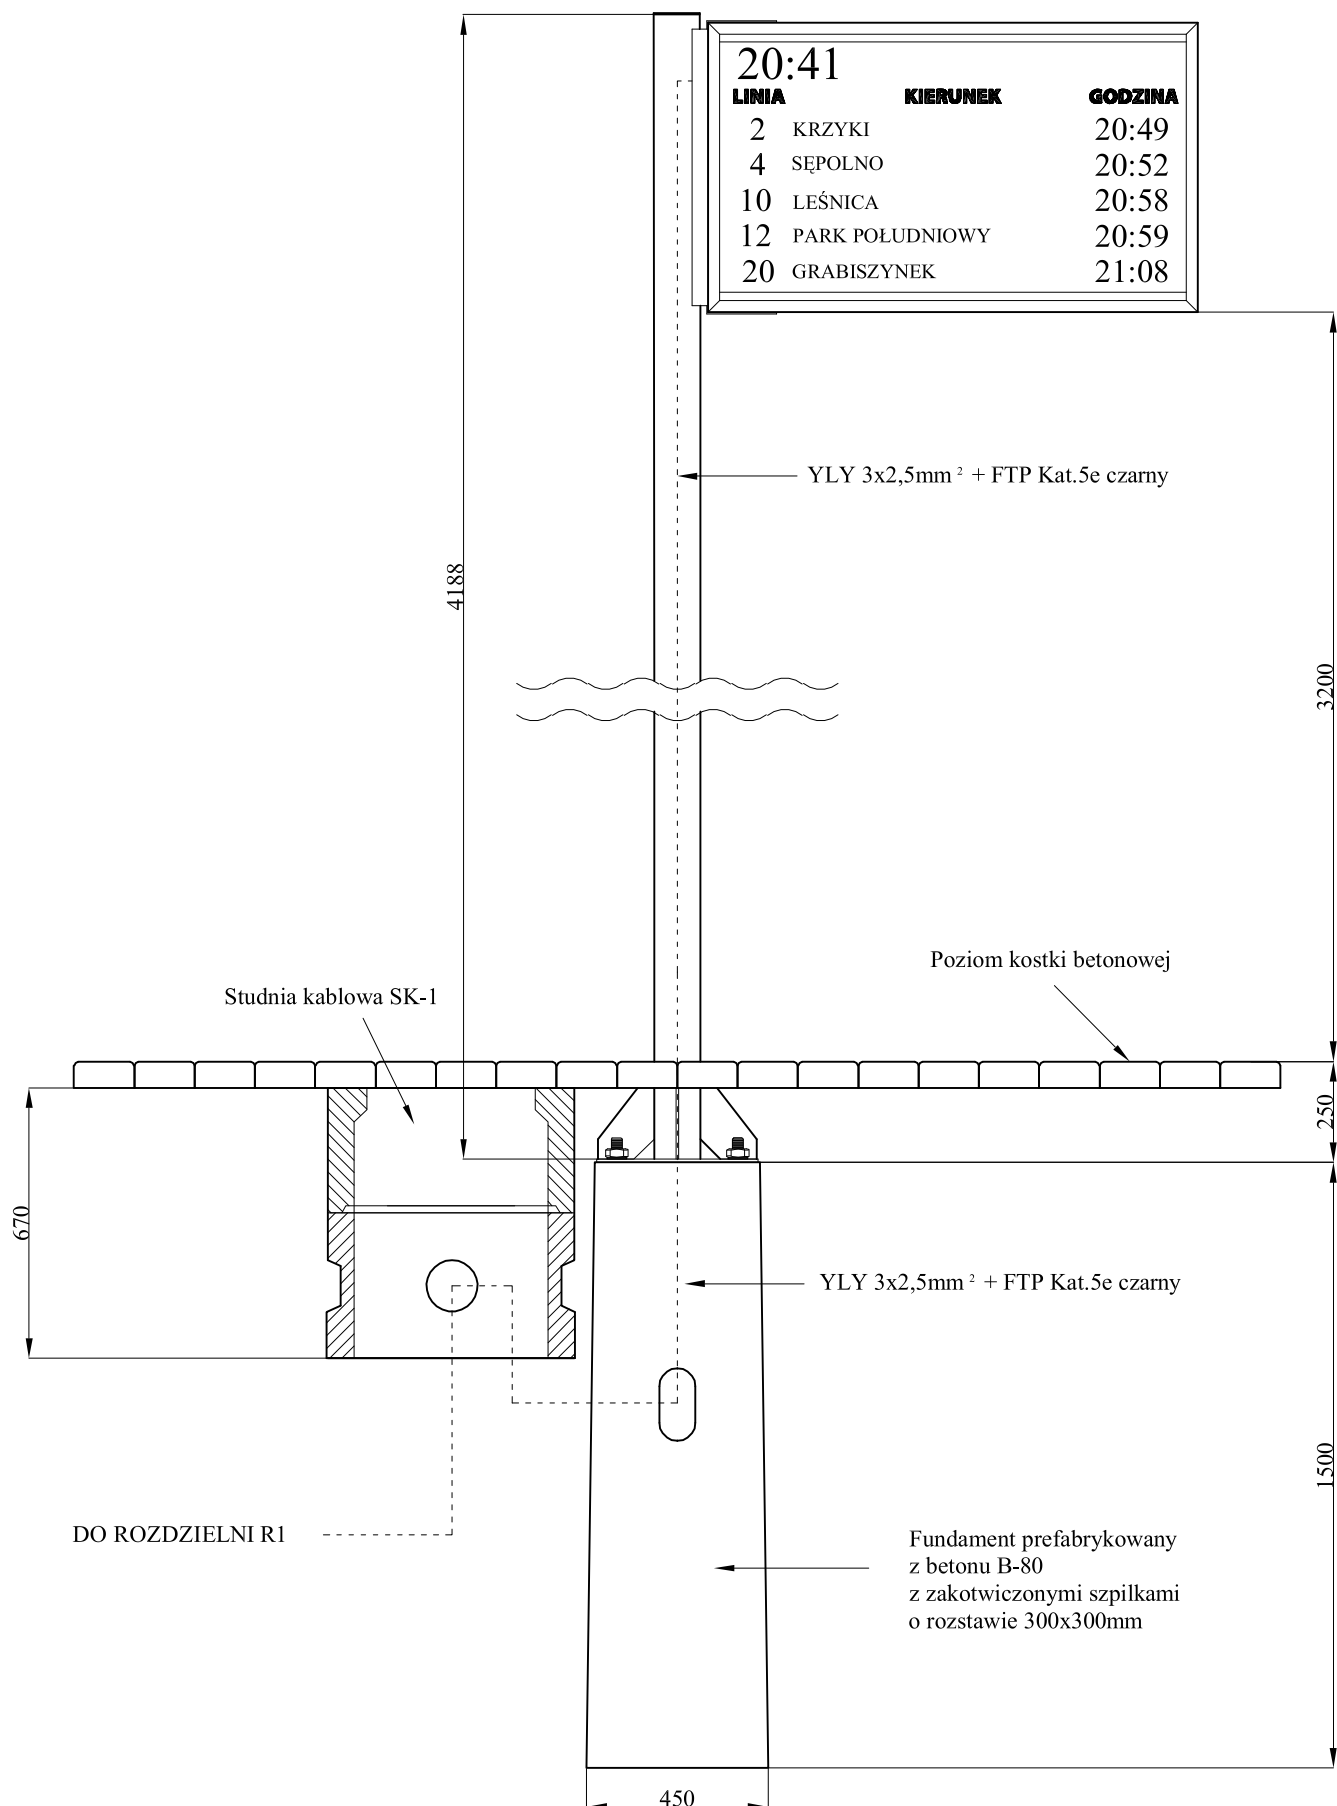

NAZWA SYSTEM INFORMACJI PASAŻERSKIEJ WIDOK KONSTRUKCJI I FUNDAMENTU			NR RYSUNKU 245.00-106	
PLIK N:\PROJ\DOKUMENT\WROCLAW\PLAC_KROMERA\24500106.dwg				
PODZIAŁKA	KREŚLIŁ DAMIAN DĘBICKI	SPRAWDZIŁ PRZEMYSŁAW GLAPA	DATA 24.05.2008	