


ISTNIEJĄCA TABLICA TG

poza zakresem
istniejące

~~ODBIORY PROJEKTOWANE~~
- Oświetlenie

ODBIORY ISTNIEJĄCE

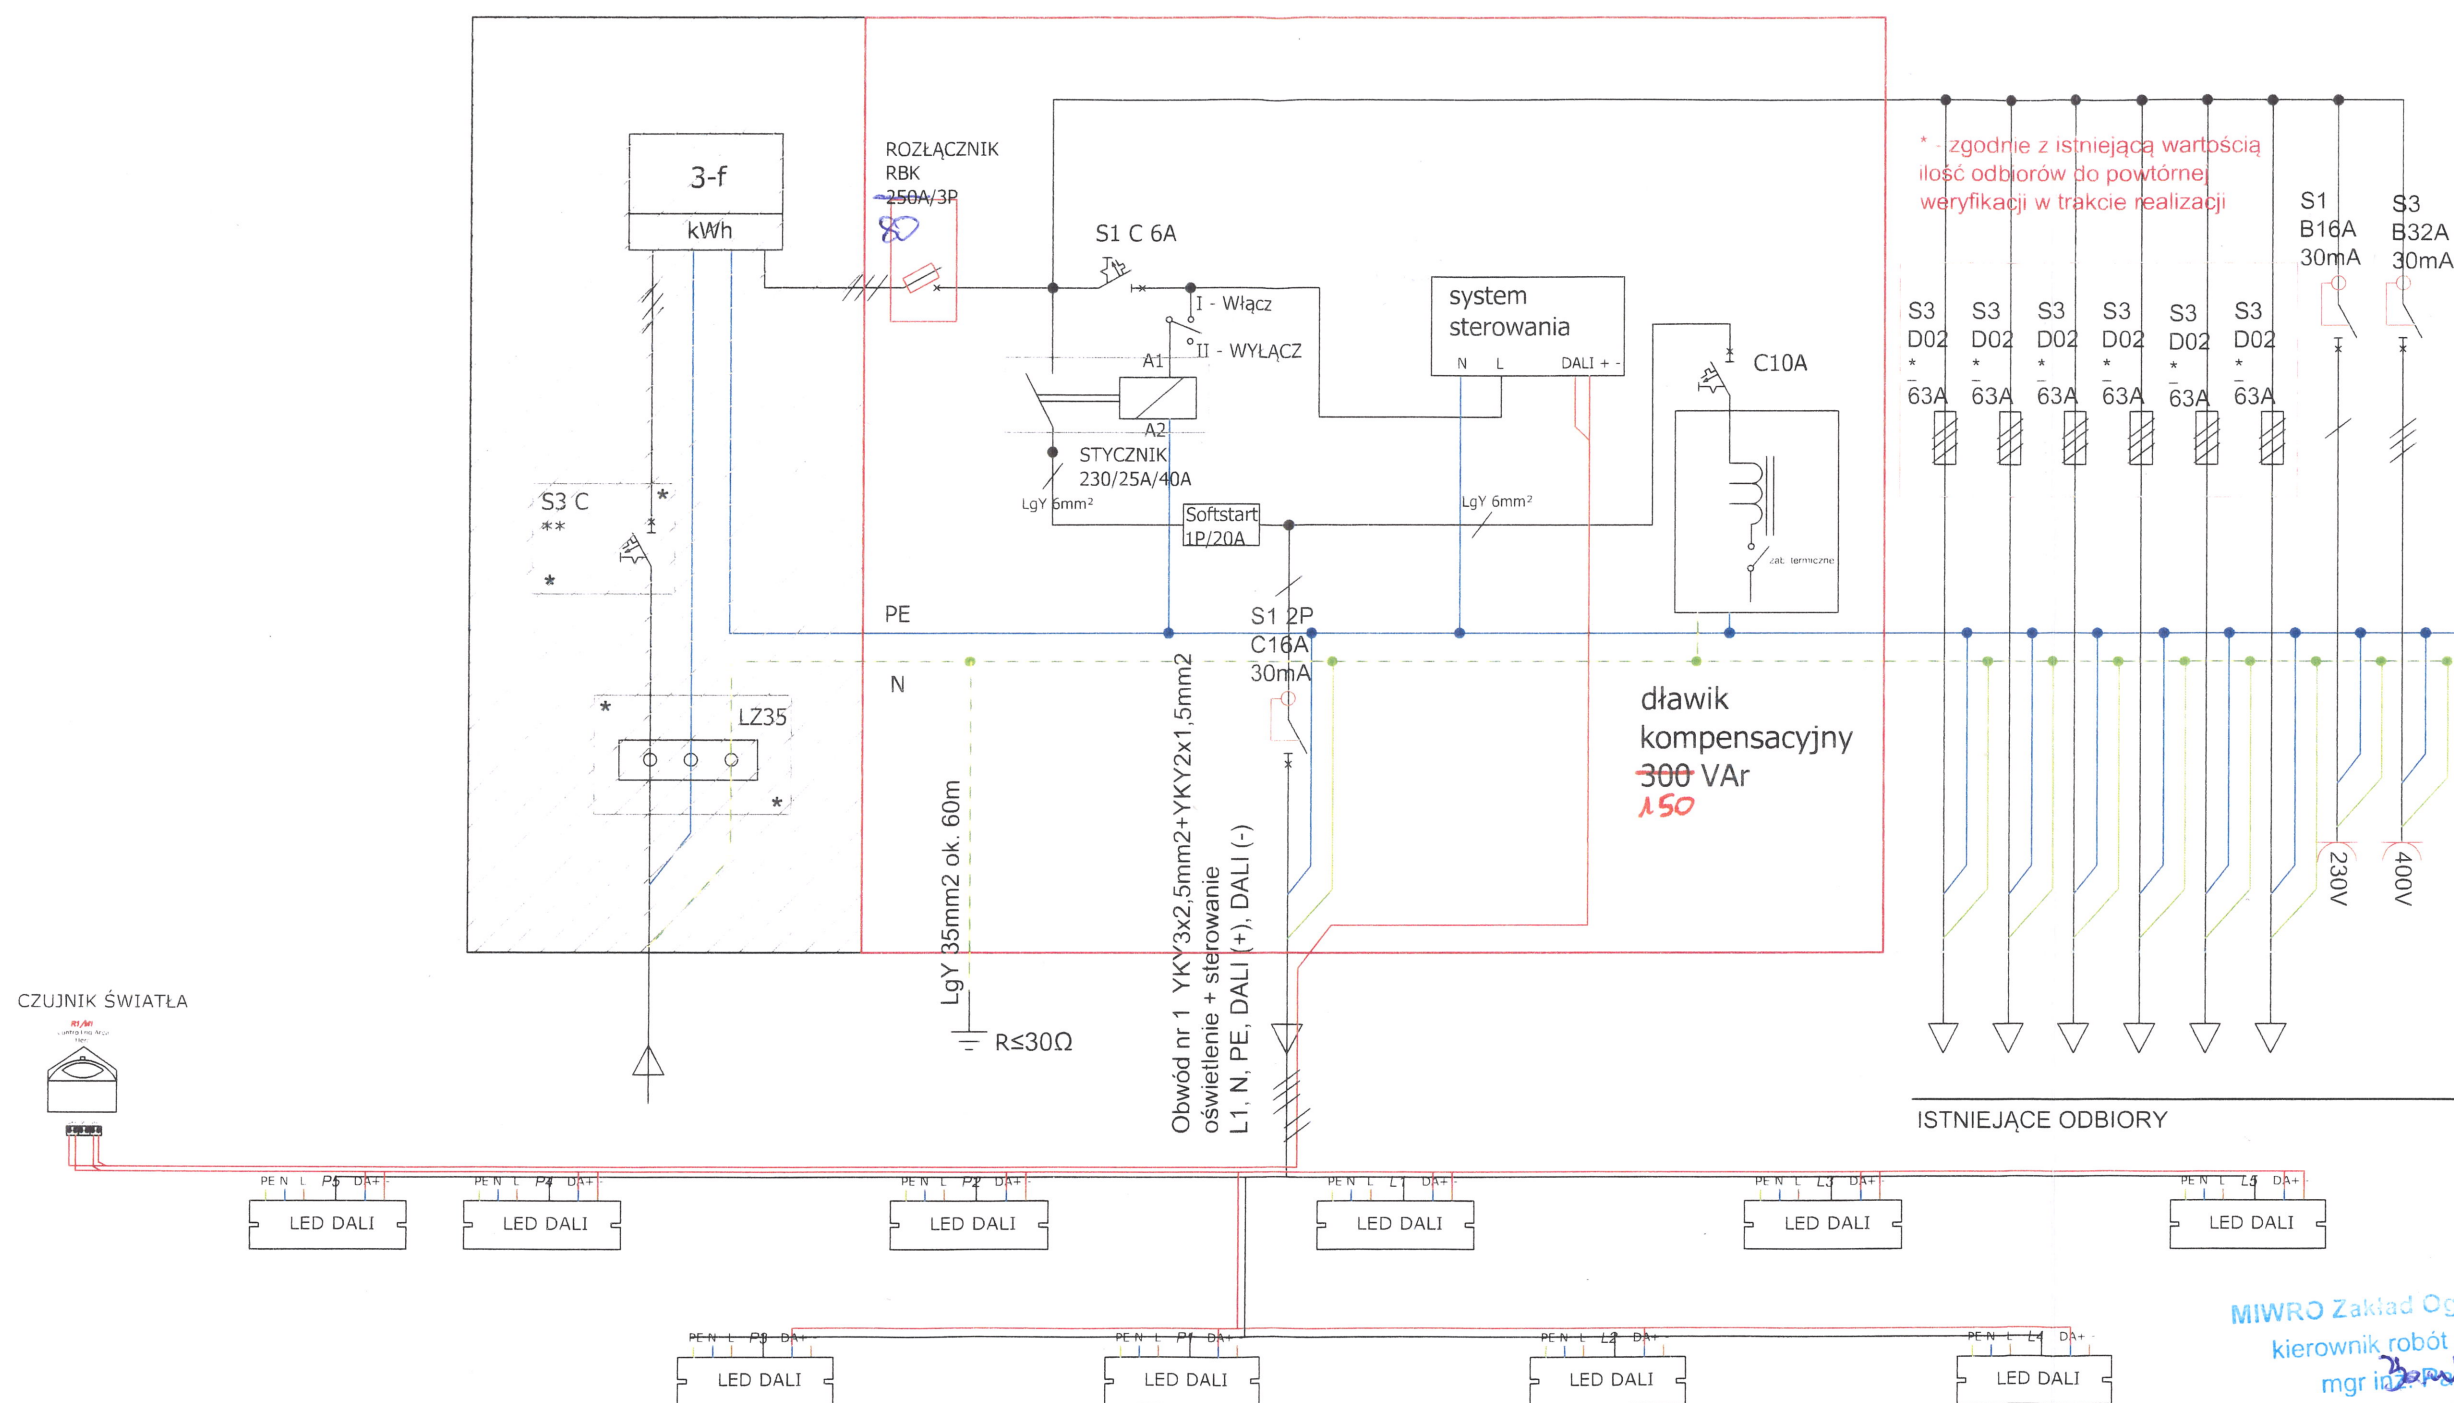

Uwagi:

1. Należy sprawdzić sprawność połączeń wyrównawczych/uziemiających.
2. W miejscu istniejących odbiorów zabudować rozłączniki bezpiecznikowe D02 lub RBK000 wartość zabezpieczeń tożsama z istniejącymi wkładkami.
3. Zastosować obudowę wewnętrzną natynkową w II klasie ochronności, drzwi zewnętrzne metalowe oczyścić i odmalować.
4. Nanieść trwałe oznaczenia uwaga "Urządzenie Elektryczne".
5. Zdemontowany materiał utylizować.

MIWRO Zakład Ogólnobudowlany
kierownik robót elektrycznych
mgr inż. Paweł Borek
Upr. bud. nr 174/DOS/09

INWESTOR	Gmina Wrocław pl. Nowy Targ 1-8, 50-141 Wrocław Zarząd Dróg i Utrzymywania Miasta ul. Długa 49, 53-633 Wrocław				
JEDNOSTKA AUTORSKA	MIWRO Zakład Ogólnobudowlany Ignacy Młotkowski Wrocławska 77, 55-095 Byków				
TEMAT	Budowa oświetlenia parkowego od ulicy J. Ostroroga do ulicy M. Bukowskiego dz. nr 127/7 AM-5, Oporów				STADIUM PW
	IMIĘ I NAZWISKO	DATA	NR UPRAWNIEŃ	PODPIS	SKALA -
PROJEKTANT	mgr inż. Anna Rudzińska	09.2019r.	231/83/WBPP Instalacyjna		NR RYS 2/E
TYTUŁ RYSUNKU	SCHEMAT IDEOWY SIECI				