przekrój konstrukcyjny A-A

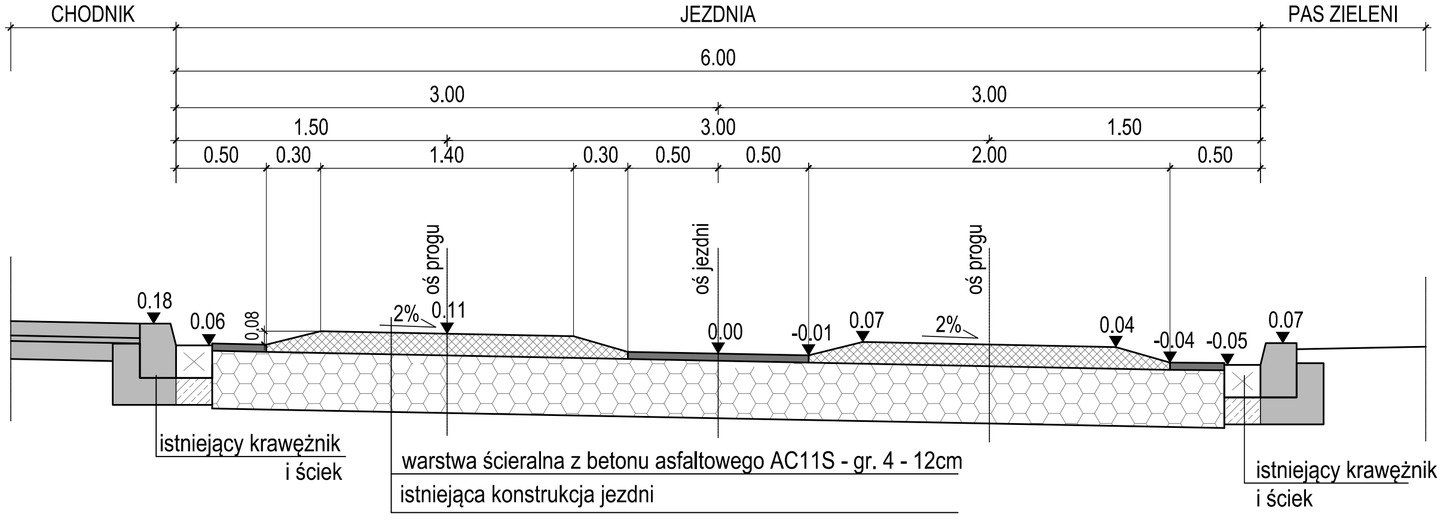

rzut z góry
skala 1:25

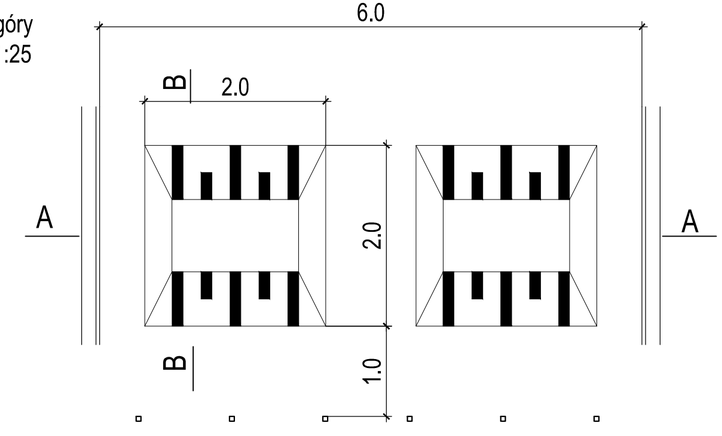

przekrój konstrukcyjny B-B

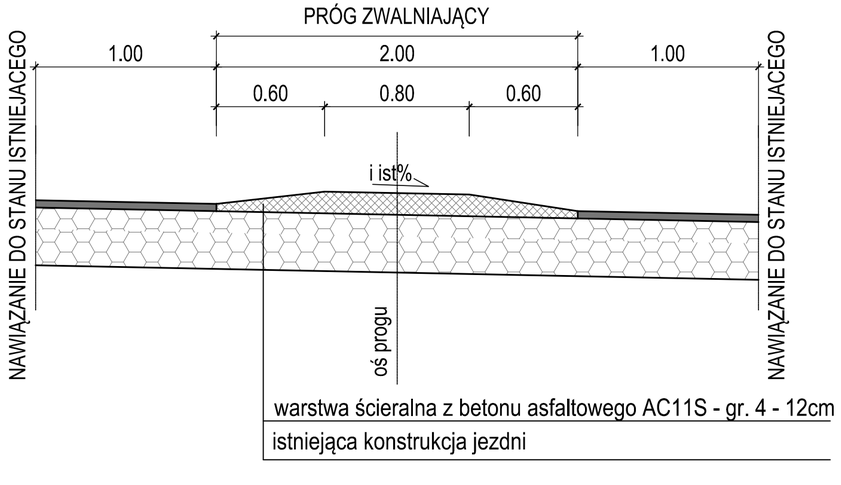

UWAGA:
- uszczelnie na styku nowej nawierzchnia z istniejącą należy wykonać zgodnie z SST

Inwestor	Zarząd Dróg i Utrzymania Miasta ul. Długa 49 53 -633 Wrocław			
Jednostka projektowa	Biuro Projektów „EP ROAD" Eliza Podkalicka ul. Okulickiego 15, 59-220 Legnica			
Zespół projektowy		Nr uprawnień	Specjalność	Podpis
Projektant	mgr inż. Eliza Podkalicka	44/DOŚ/04	drogowa	
Nazwa zadania	Projekt zmiany organizacji ruchu w zakresie wykonania progów wyspowych w Al. Piastów. WBO 2016 nr 126			
Lokalizacja	AM - 10, dz. 2/2, AM-9, dz. nr 109, AM-7, dz. nr 38, AM-6 dz. 74, obręb Oporów, Wrocław.			
Nazwa opracowania	ORGANIZACJA RUCHU DOCELOWEGO			
Nazwa rysunku	Przekrój konstrukcyjny - próg wyspowy			
Skala	Data	Branża	Stadium	Nr rysunku
1:25	05.2017	ORD	PW	3