



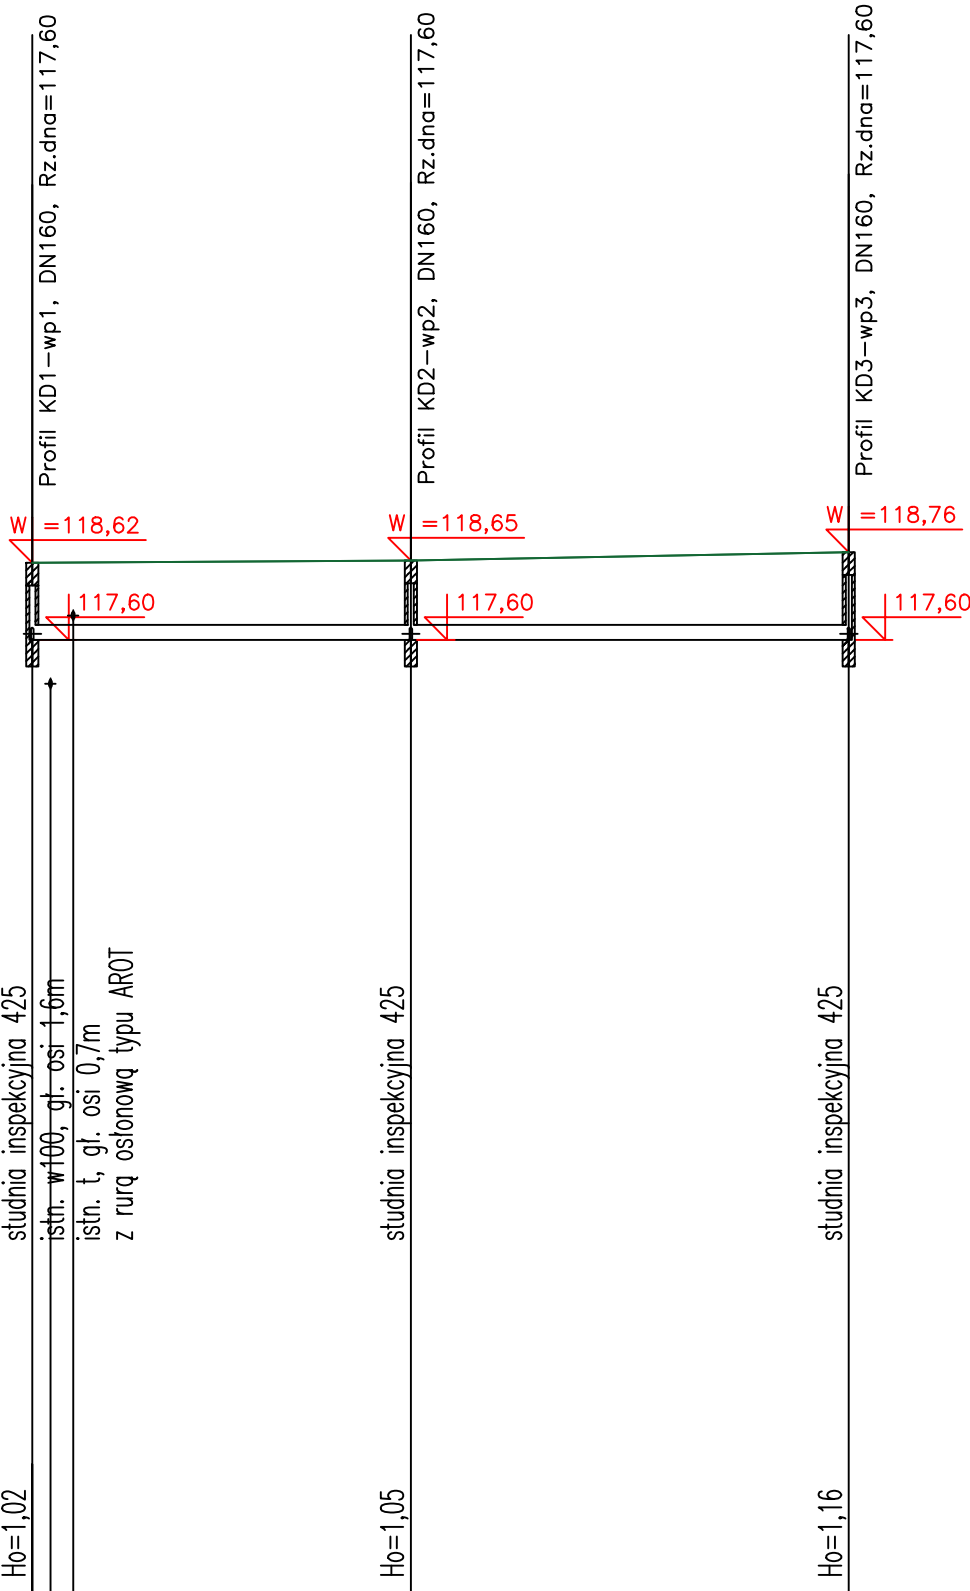


Profil KD1-wp1

Podziałka 1:100/500

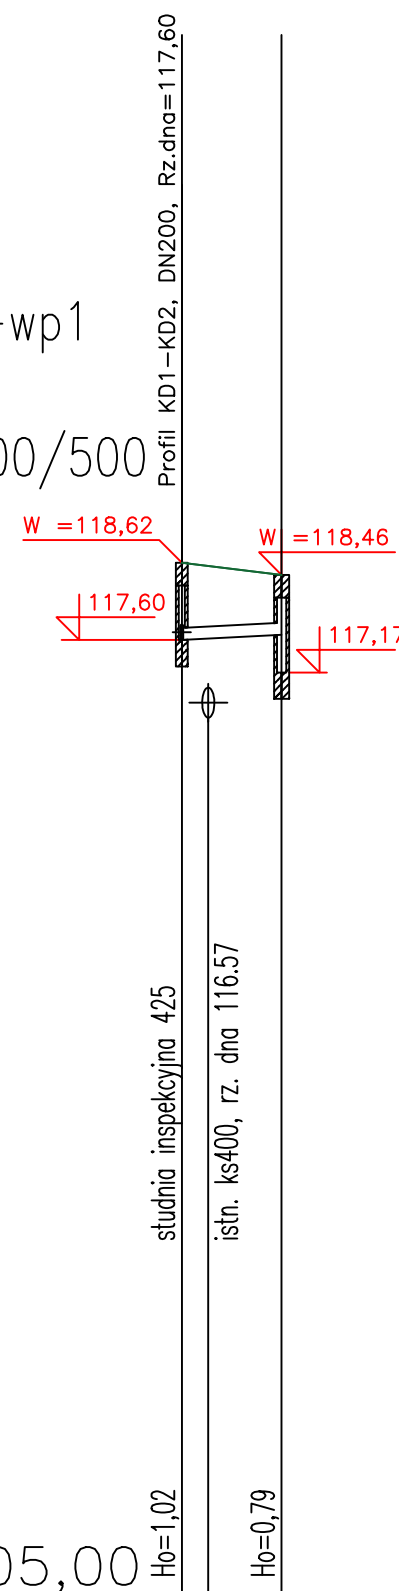


Profil KD2-wp2

Podziałka 1:100/500

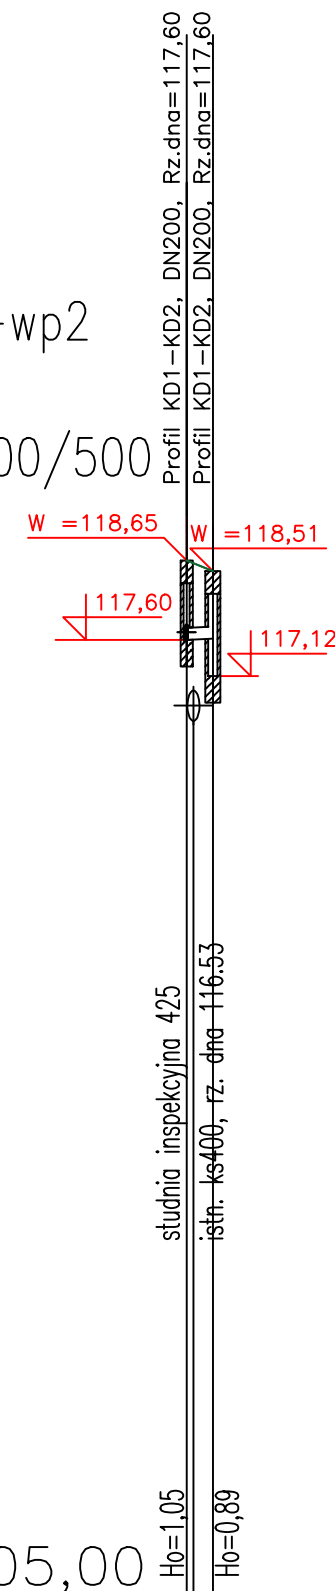


Profil KD3-wp3

Podziałka 1:100/500

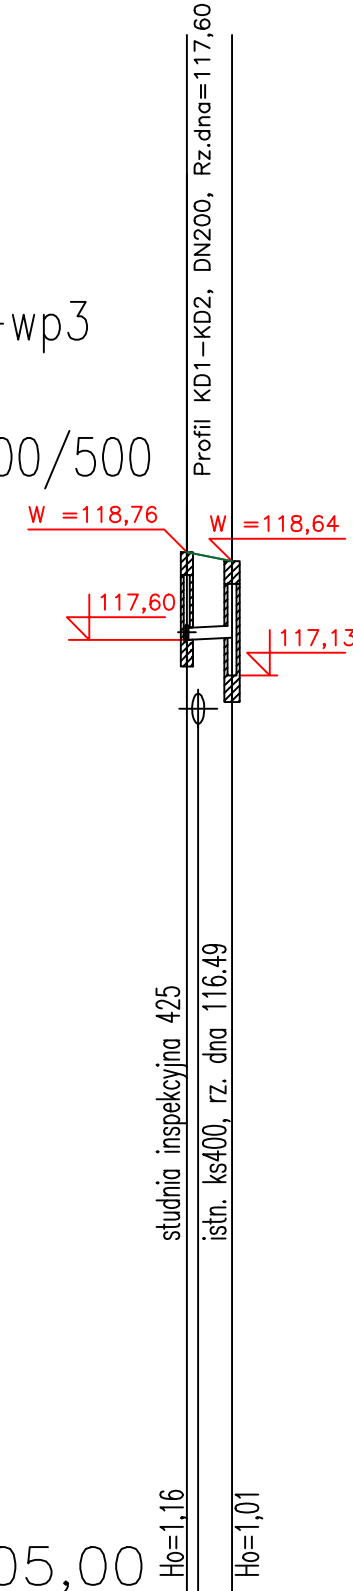

LEGENDA:

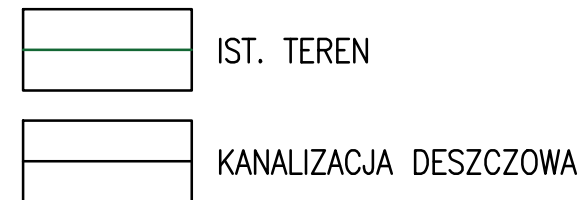

Inwestor:	 ZDIUM ZARZĄD DRÓG I UTRZYMANIA MIASTA WE WROCŁAWIU					ZARZĄD DRÓG I UTRZYMANIA MIASTA WE WROCŁAWIU UL. DŁUGA 49, 53-633 WROCŁAW	
Jednostka: projektowa	MTI PROJEKT					58-200 Dzierżoniów, ul. Sienkiewicza 10a/4 tel: 508 854 096	
Tytuł projektu:	PRZEBUDOWA DROGI POLEGAJĄCA NA BUDOWIE CHODNIKA WRAZ Z PRZENIESIENIEM PRZYSTANKU PRZY UL. JERZMANOWSKIEJ/ŻERNICKIEJ WE WROCŁAWIU						
Tytuł rysunku:	PROFIL PODŁUŻNY KANALIZACJA DESZCZOWA					Stadium PROJEKT BUDOWLANY	
	Zespół projektowy	Specjalność	Nr uprawnień	Podpis	Data 11.2018		
Projektant:	mgr inż. Andrzej Bobiński	Instalacyjna (kan. deszcz.)	256/DOŚ/08		Skala :1:100/500 Nr rysunku 4		
Sprawdzający:	mgr inż. Piotr Furtak	Instalacyjna (kan. deszcz.)	331/DOŚ/12				