


PRZEKRÓJ KONSTRUKCYJNY C-C SKALA 1:50

Proj. konstrukcja chodnik

8cm	Kostka bet. gr. 8cm (główny pas komunikacyjny chodnika: kostka betonowa o wym. 20x30cm układana wzdłuż osi chodnika skrajne pasy chodnika: kostka o wym. 10x20cm układana naprzemiennie)
3cm	Podsyпка miał kamienny 2/5
15cm	W-wa podbudowy zasadniczej-mieszanka niezwiązana 0/31.5 (kruszywo naturalne C90/3)
15cm	W-wa odcinająca pospółka

Proj. konstrukcja chodnik-płytki "STOP"

8cm	Kostka bet. gr. 8cm o wym. 10x20 cm, koloru żółtego z wypustkami o wysokości 0,4–0,5cm o przekroju półokręgu (półkula) lub trapezu (ścięty stożek)
3cm	Podsyпка miał kamienny 2/5
15cm	W-wa podbudowy zasadniczej–mieszanka niezwiązana 0/31.5 (kruszywo naturalne C90/3)
15cm	W-wa odcinająca pospółka

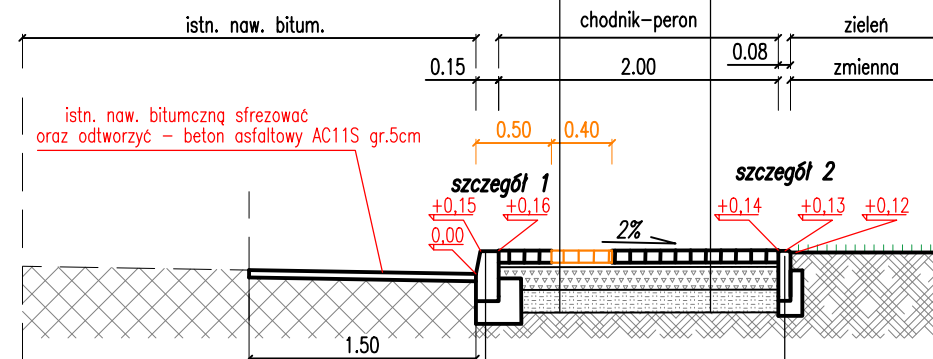

Proj. krawężnik betonowy

krawężnik bet. 15/30cm
podsyпка cem-piaskowa 1:4 gr. 3cm
ława bet. C12/15 z oporem

Proj. obrzeże bet.


obrzeże bet. 8/30cm
podsyпка cem-piaskowa 1:4 gr. 3cm
ława bet. C12/15 z oporem

PRZEKRÓJ KONSTRUKCYJNY C-C SKALA 1:50

RZUT Z GÓRY

Proj. konstrukcja chodnik

8cm	Kostka bet. gr. 8cm (główny pas komunikacyjny chodnika: kostka betonowa o wym. 20x30cm układana wzdłuż osi chodnika skrajne pasy chodnika: kostka o wym. 10x20cm układana naprzemiennie)
3cm	Podsypka miał kamienny 2/5
15cm	W-wa podbudowy zasadniczej-mieszanka niezwiązana 0/31.5 (kruszywo naturalne C90/3)
15cm	W-wa odcinająca pospółka

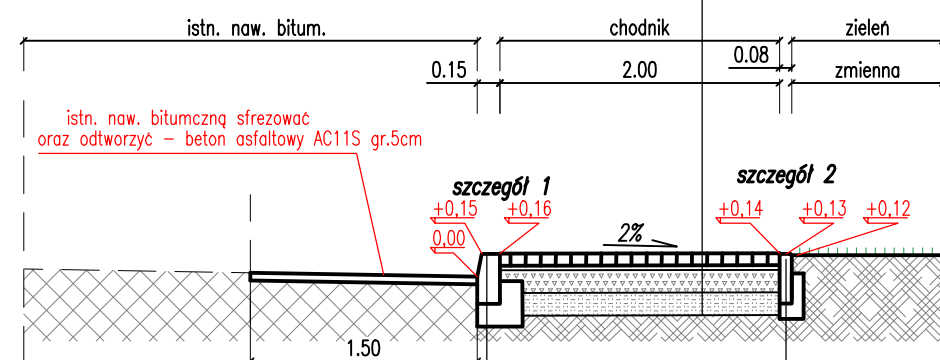

Proj. krawężnik betonowy

krawężnik bet. 15/30cm
podsyпка cem-piaskowa 1:4 gr. 3cm
ława bet. C12/15 z oporem

Proj. obrzeże bet.


obrzeże bet. 8/30cm
podsyпка cem-piaskowa 1:4 gr. 3cm
ława bet. C12/15 z oporem

Proj. konstrukcja chodnik

8cm	Kostka bet. gr. 8cm (główny pas komunikacyjny chodnika: kostka betonowa o wym. 20x30cm układana wzdłuż osi chodnika skrajne pasy chodnika: kostka o wym. 10x20cm układana naprzemiennie)
3cm	Podsypka miał kamienny 2/5
15cm	W-wa podbudowy zasadniczej-mieszanka niezwiązana 0/31.5 (kruszywo naturalne C90/3)
15cm	W-wa odcinająca pospółka

Proj. konstrukcja chodnik-płytki "STOP"

8cm	Kostka bet. gr. 8cm o wym. 10x20 cm, koloru żółtego z wypustkami o wysokości 0,4–0,5cm o przekroju półokręgu (półkula) lub trapezu (ścięty stożek)
3cm	Podsyпка miał kamienny 2/5
15cm	W-wa podbudowy zasadniczej–mieszanka niezwiązana 0/31.5 (kruszywo naturalne C90/3)
15cm	W-wa odcinająca pospółka

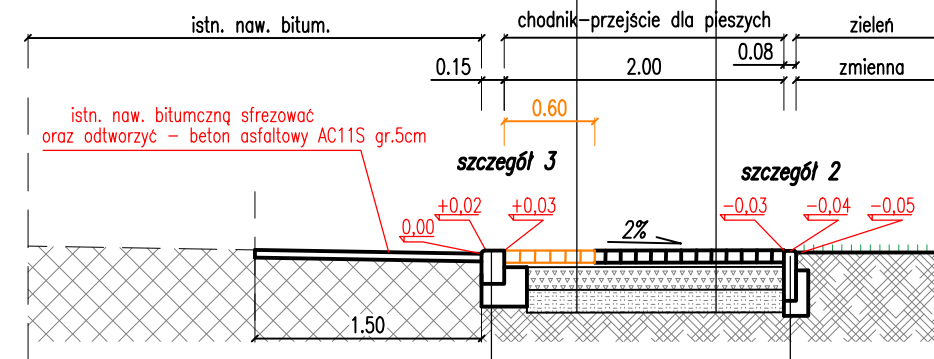

Proj. krawężnik betonowy


krawężnik bet. 15/22cm
podsyпка cem-piaskowa 1:4 gr. 3cm
ława bet. C12/15 z oporem

Proj. obrzeże bet.

obrzeże bet. 8/30cm
podsyпка cem-piaskowa 1:4 gr. 3cm
lawa bet. C12/15 z oporem

Proj. konstrukcja chodnik

8cm	Kostka bet. gr. 8cm (główny pas komunikacyjny chodnika: kostka betonowa o wym. 20x30cm układana wzdłuż osi chodnika skrajne pasy chodnika: kostka o wym. 10x20cm układana naprzemiennie)
3cm	Podsyпка miał kamienny 2/5
15cm	W-wa podbudowy zasadniczej-mieszanka niezwiązana 0/31.5 (kruszywo naturalne C90/3)
15cm	W-wa odcinająca pospółka

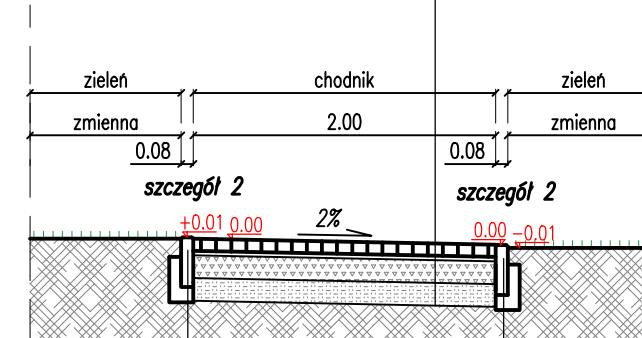


Proj. obrzeże bet.

obrzeże bet. 8/30cm
podsyпка cem-piaskowa 1:4 gr. 3cm
ława bet. C12/15 z oporem


Proj. obrzeże bet.

obrzeże bet. 8/30cm
podsyпка cem-piaskowa 1:4 gr. 3cm
ława bet. C12/15 z oporem

SZCZEGÓŁ 1 SKALA 1:25

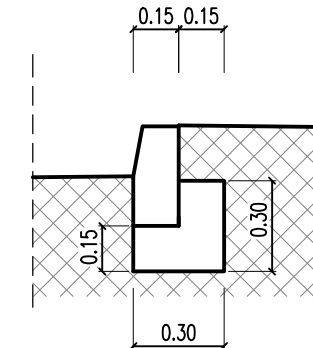

SZCZEGÓŁ 2 SKALA 1:25

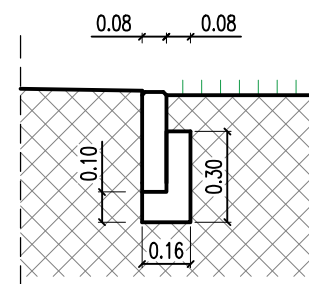

SZCZEGÓŁ 3 SKALA 1:25

