


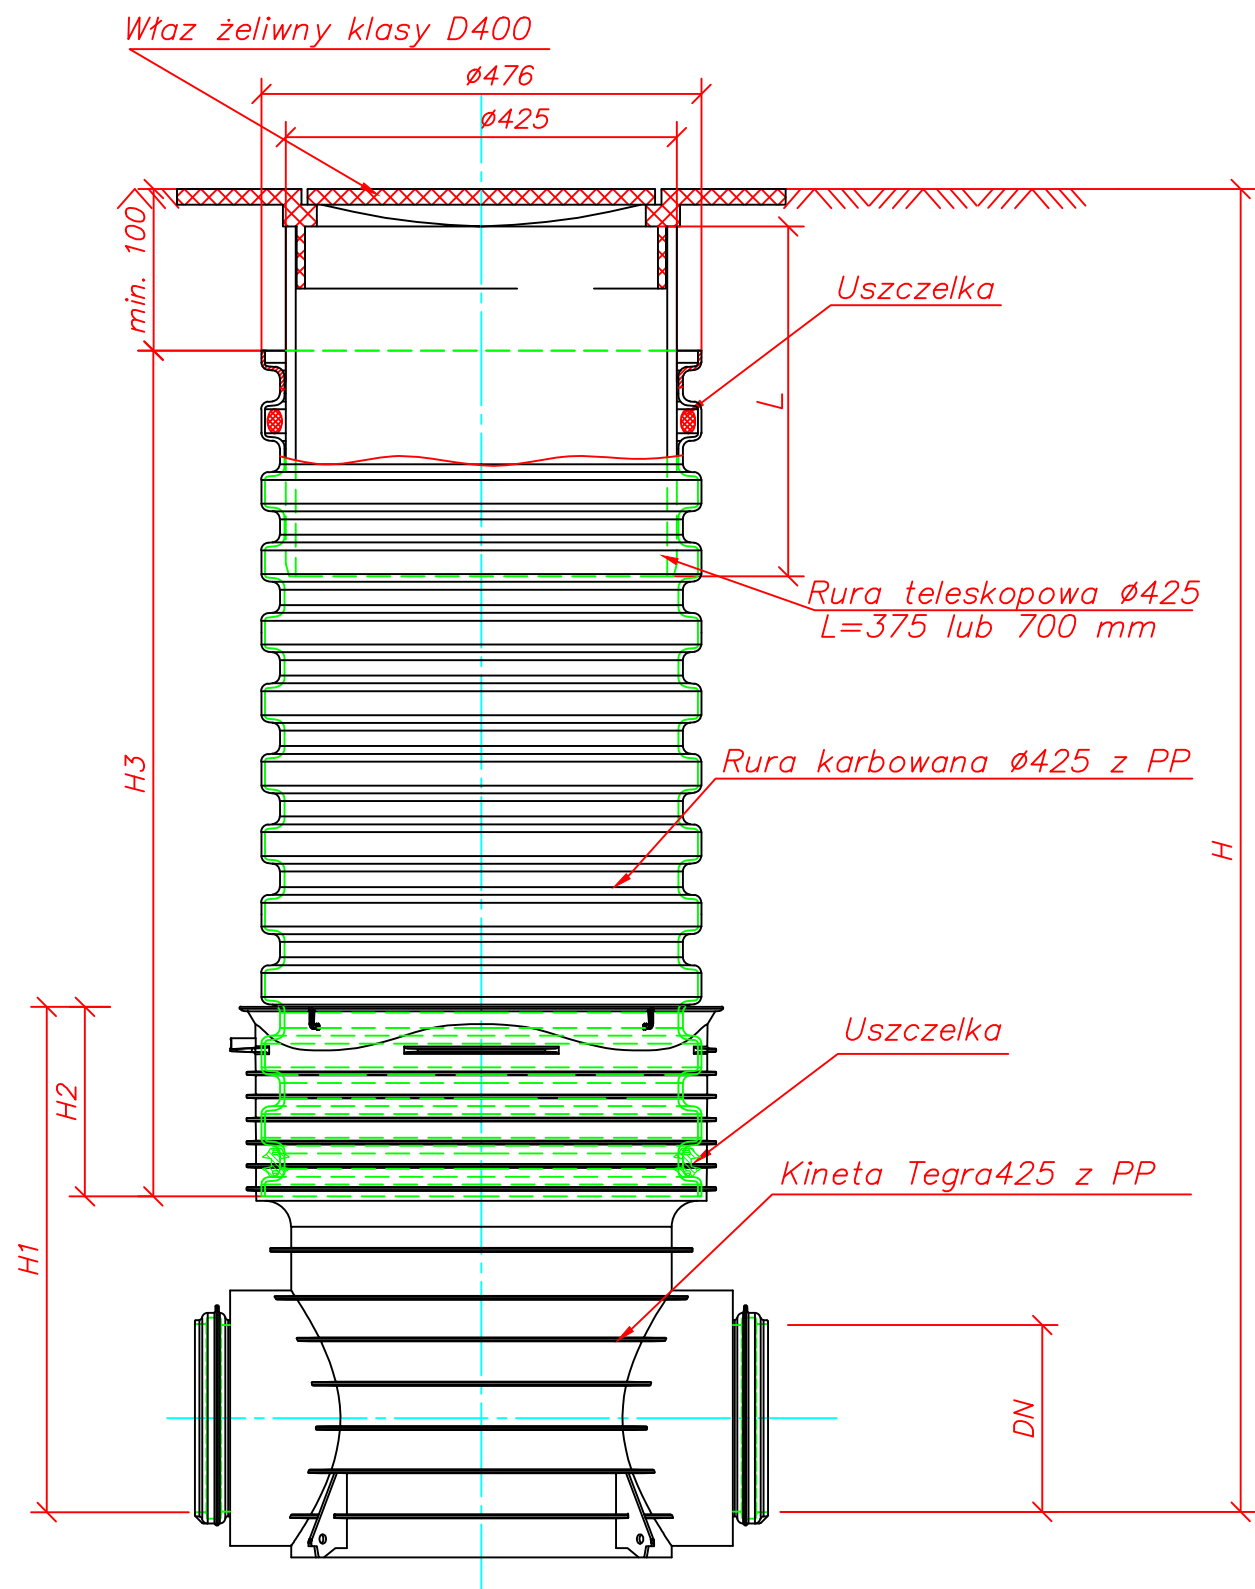

Studzienka inspekcyjna Tegra 425 z rurą teleskopową i włazem żeliwnym klasy D (lub równoważne)

Inwestor:	 ZARZĄD DRÓG I UTRZYMANIA MIASTA WE WROCŁAWIU UL. DŁUGA 49, 53-633 WROCŁAW				
Tytuł projektu:	Przebudowa drogi polegająca na budowie chodnika wraz z przesunięciem peronu przystankowego przy ul. Jerzmanowskiej/Żernickiej we Wrocławiu				Stadium
Tytuł rysunku:	STUDNIA INSPEKCYJNA 425				PROJEKT WYKONAWCZY
	Zespół projektowy	Specjalność	Nr uprawnień	Podpis	Data 11.2018 Skala : ---- Nr rysunku 4
Projektant:	mgr inż. Andrzej Bobiński	Instalacyjna (kan. deszcz.)	256/DOŚ/08		