

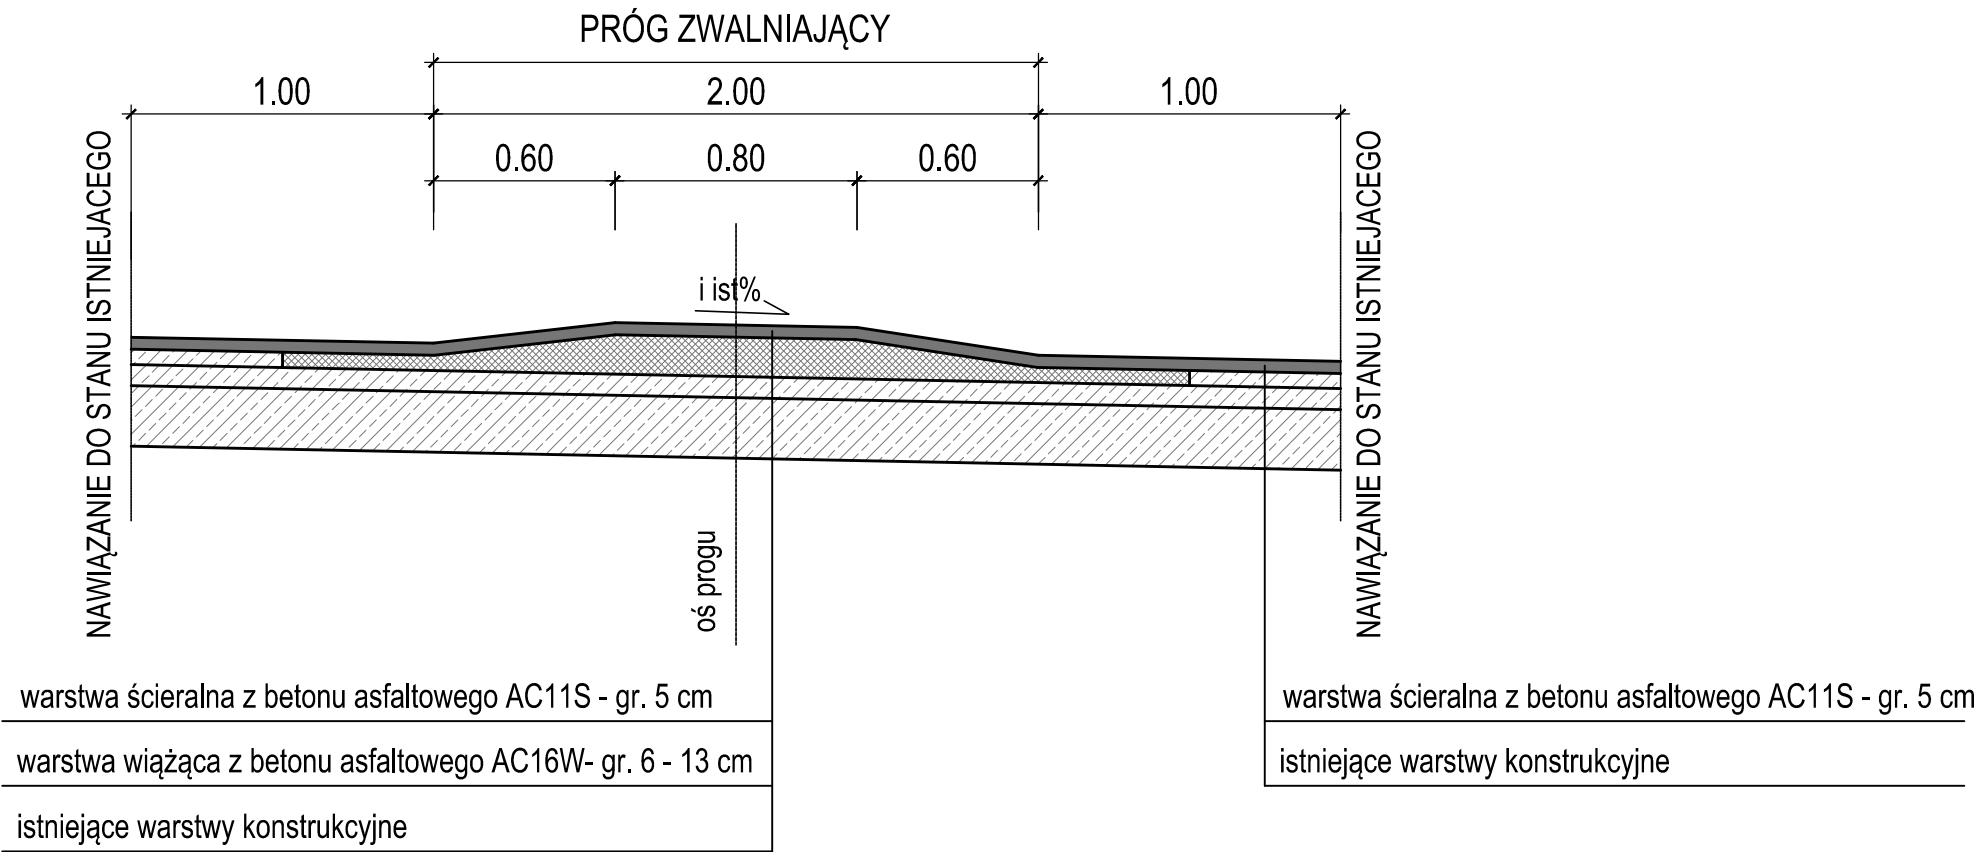


przekrój konstrukcyjny A-A

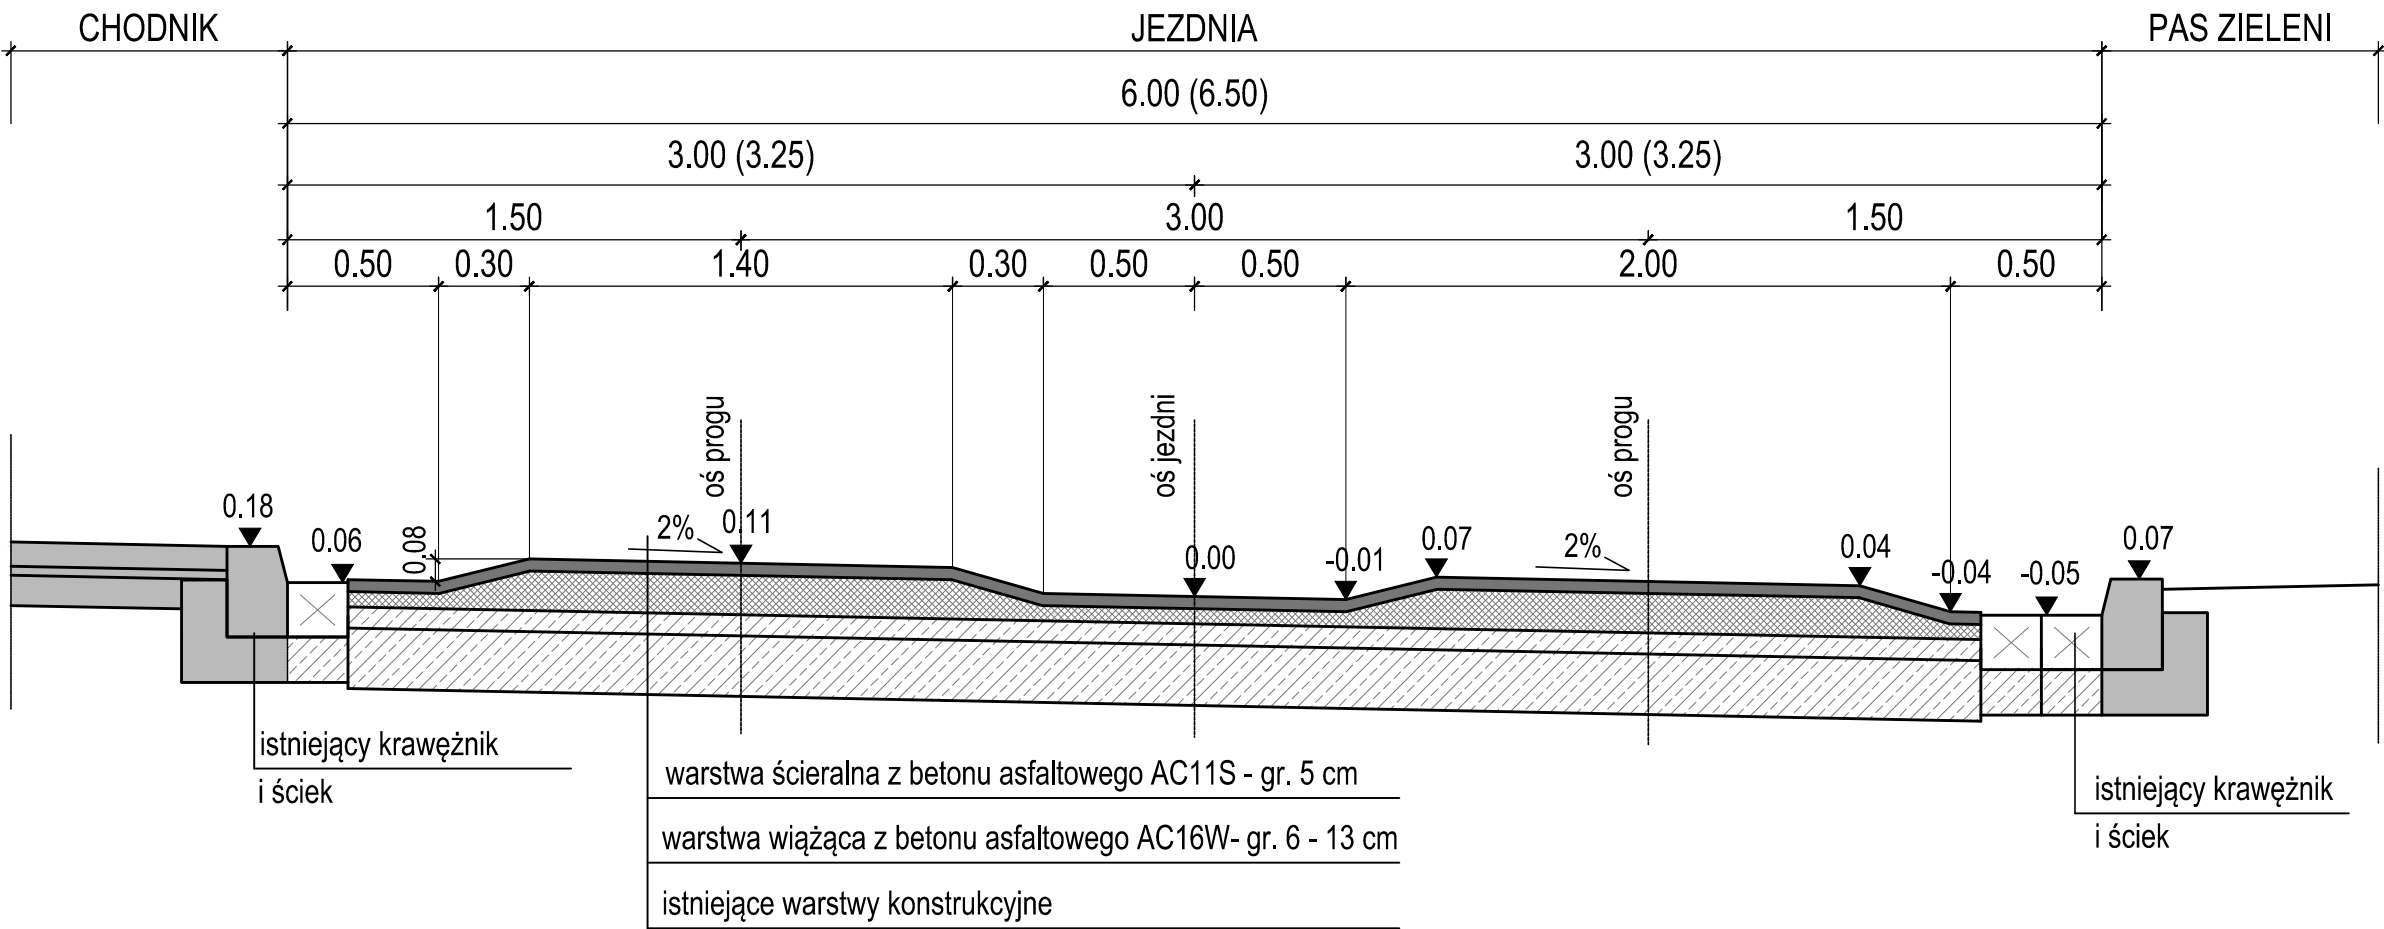

rzut z góry
skala 1:25

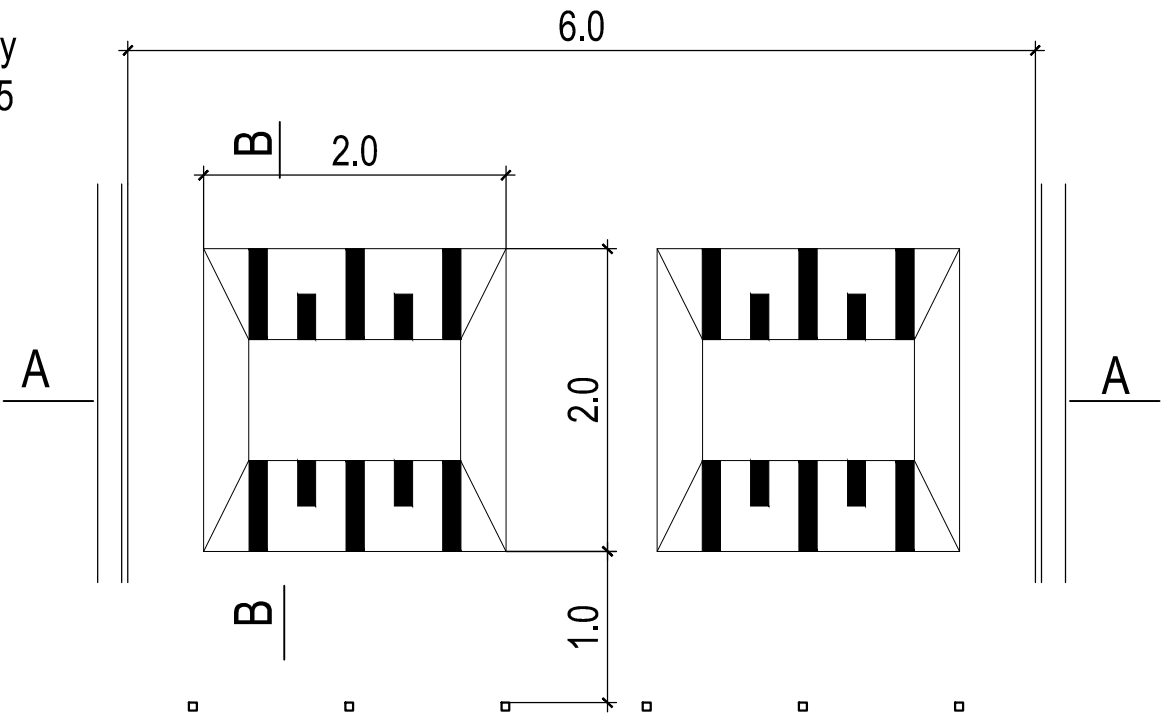

Inwestor	Zarząd Dróg i Utrzymania Miasta ul. Długa 49 53-633 Wrocław			
Jednostka projektowa	Biuro Projektów „EP ROAD” Eliza Podkalicka ul. Okulickiego 15, 59-220 Legnica			
Projektant	Zespół projektowy	Nr uprawnień	Specjalność	Podpis
	mgr inż. Eliza Podkalicka	44/DOS/04	drogowa	
Projekt zmiany organizacji ruchu w zakresie wykonania progów wypowych w ul. Wielkopolskiej. WBO 2016 nr 566				
AM - 11, dz. 69/1, 69/2, AM-8, dz. nr 1/1, obręb Złotniki, Wrocław.				
ORGANIZACJA RUCHU DOCELOWEGO				
Przekrój konstrukcyjny - próg wypowy				
Skala	Data	Branża	Stadium	Nr rysunku
1:25	05.2017	ORD	PW	2