
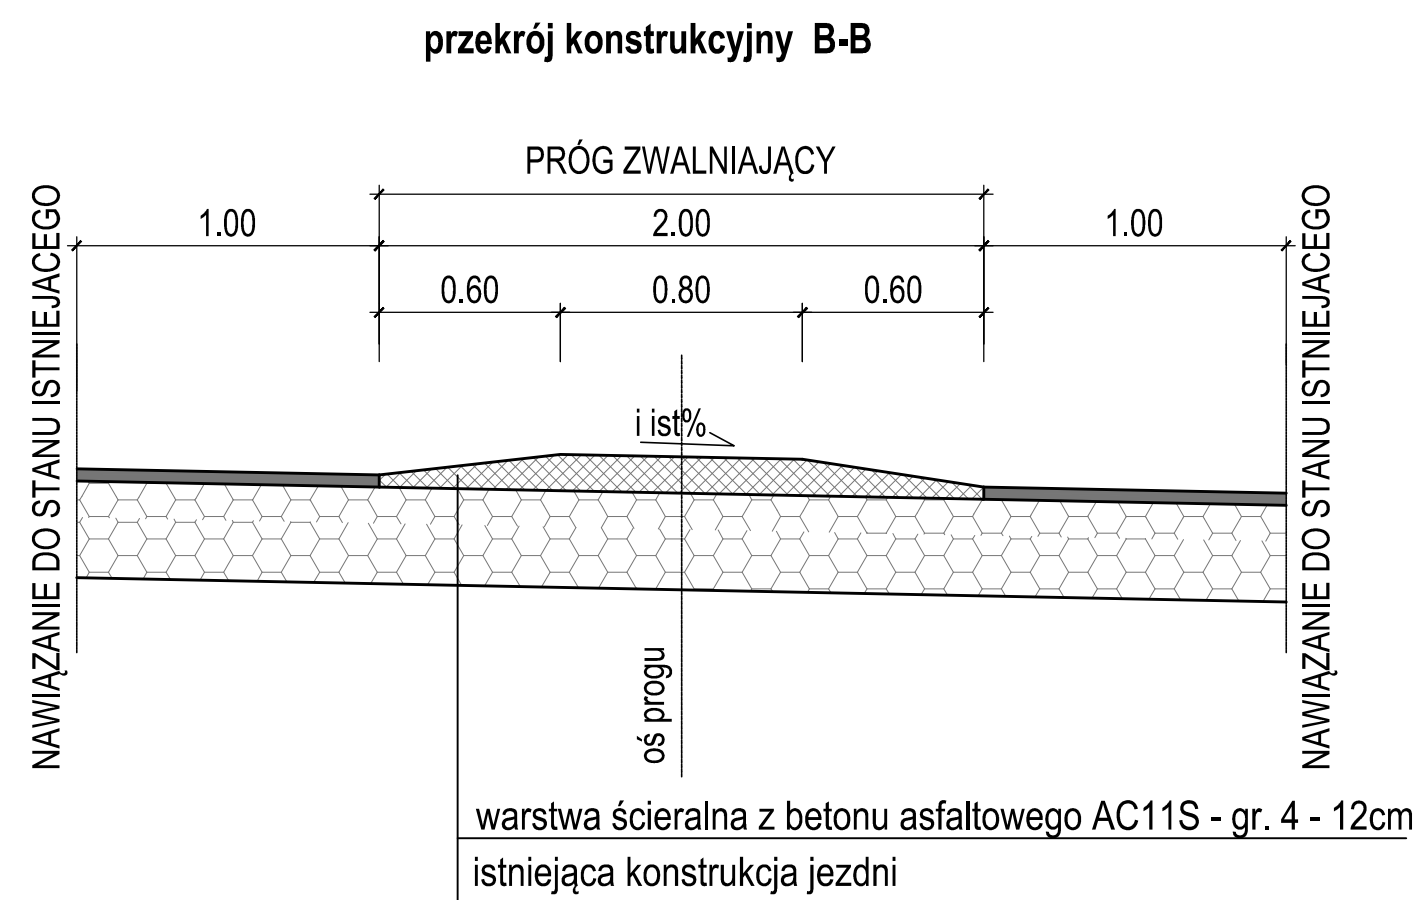
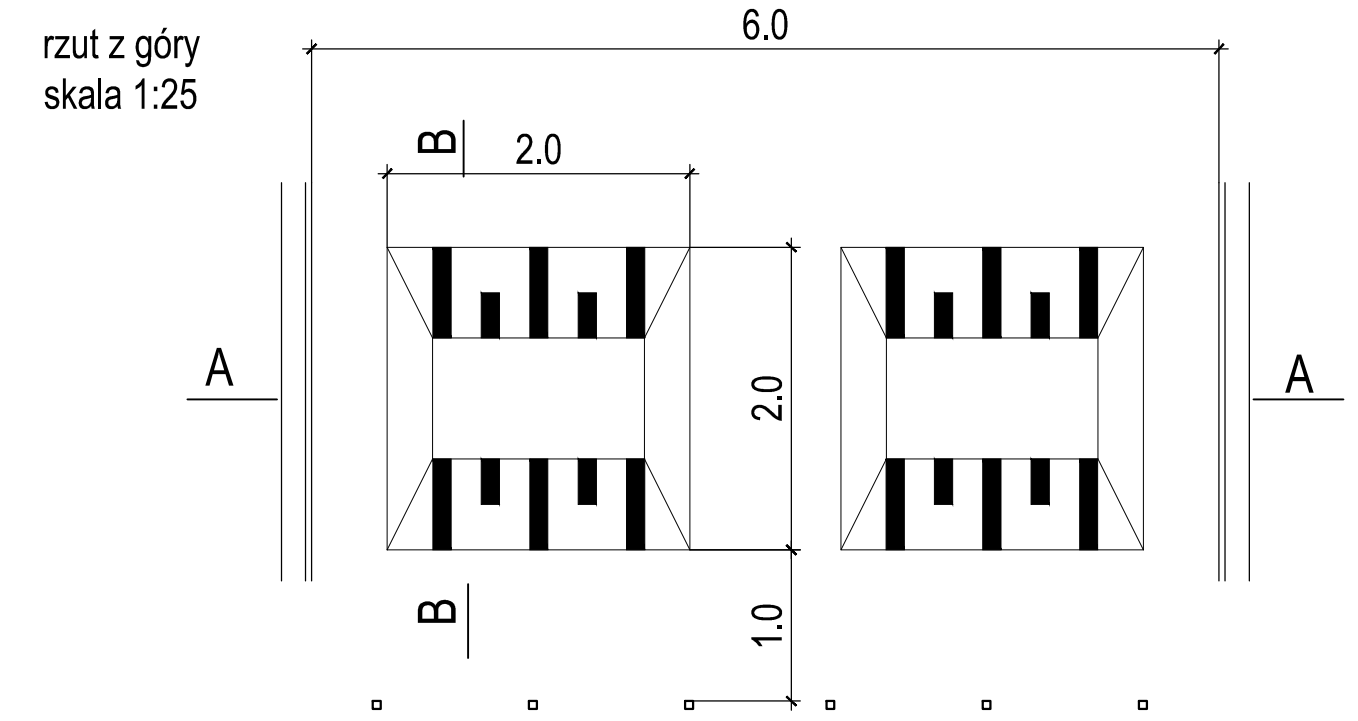


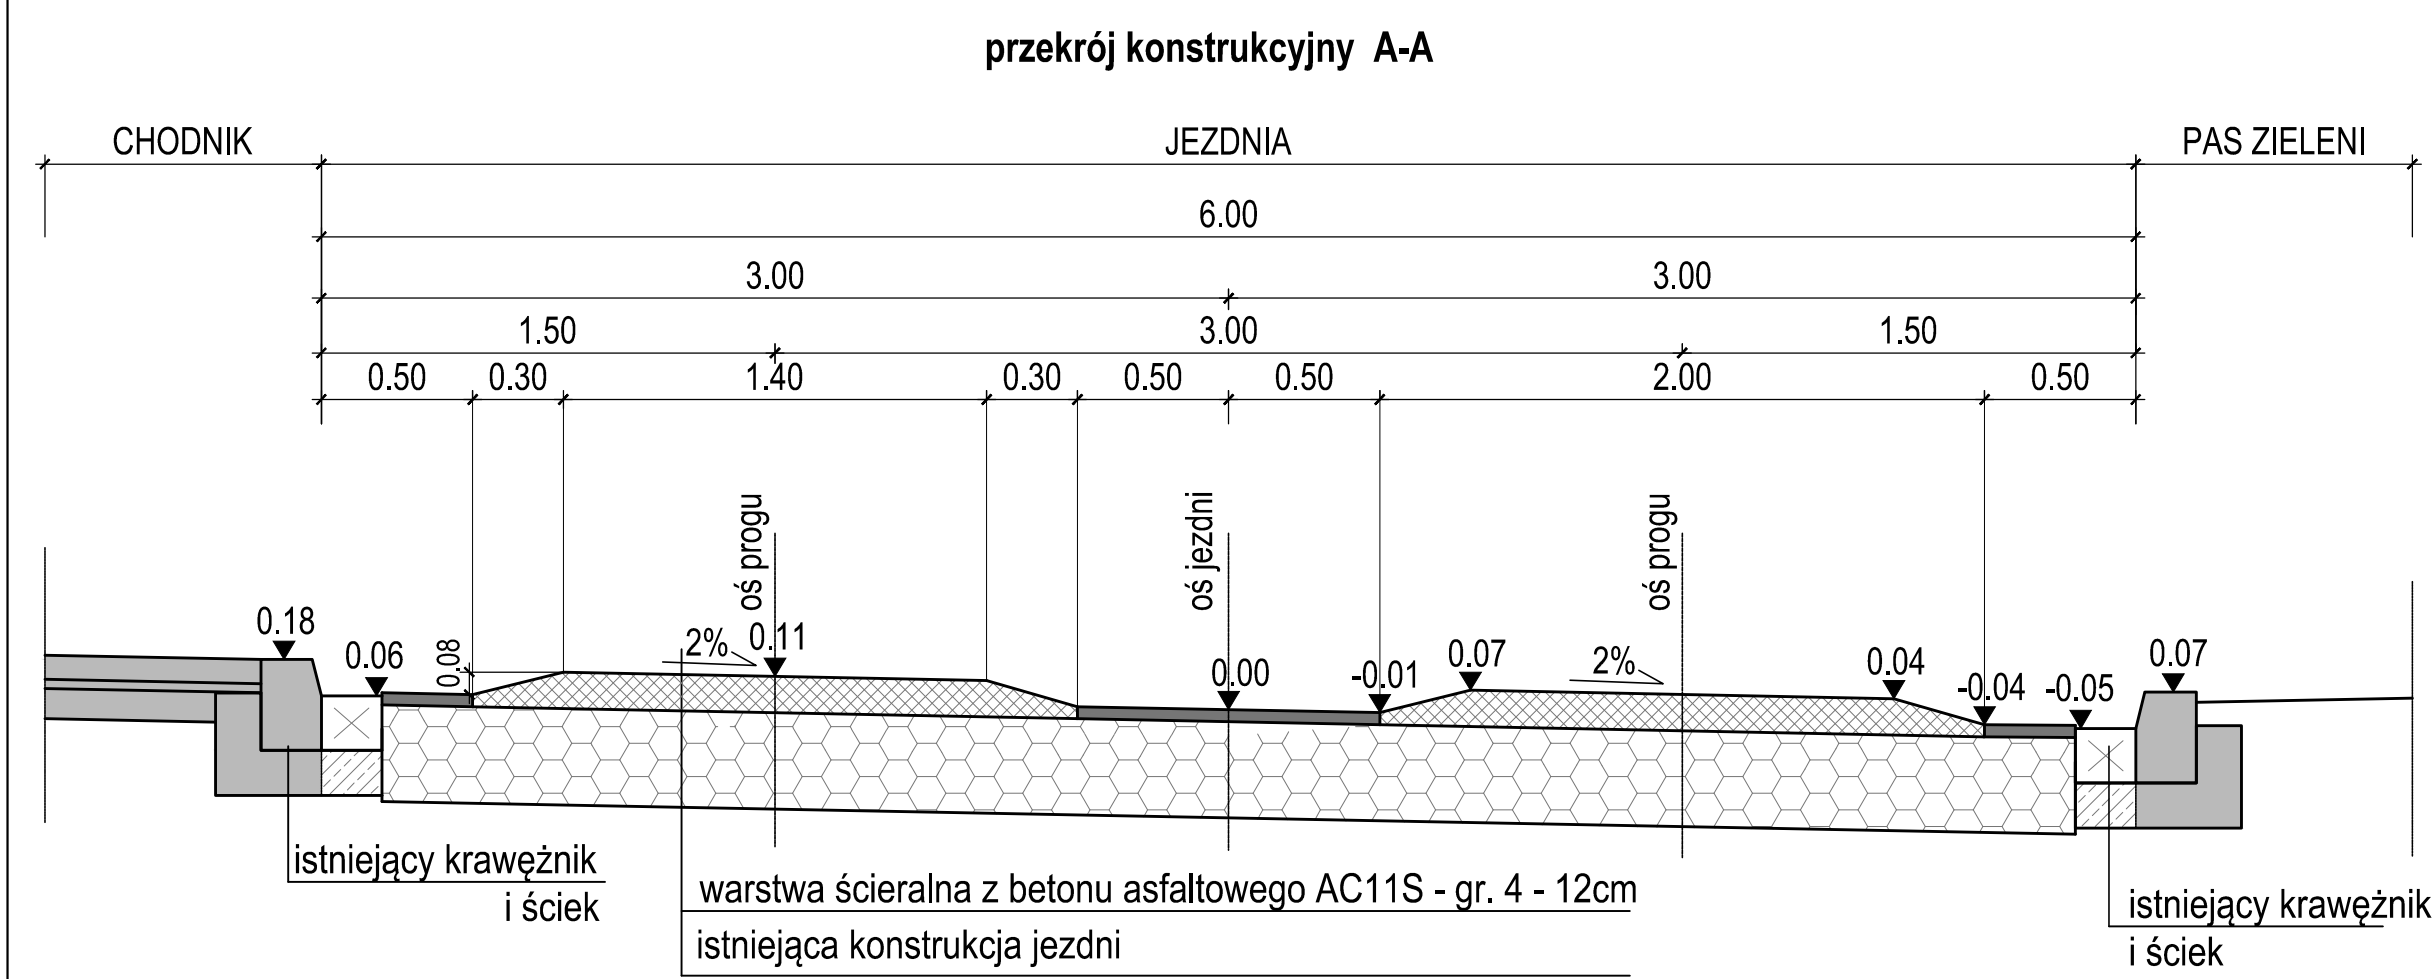

UWAGA:
- uszczelnie na styku nowej nawierzchnia z istniejącą należy wykonać zgodnie z SST

Inwestor	Zarząd Dróg i Utrzymania Miasta ul. Długa 49 53 -633 Wrocław			
Jednostka projektowa	Biuro Projektów „EP ROAD” Eliza Podkalicka ul. Okulickiego 15, 59-220 Legnica			
Projektant	Zespół projektowy	Nr uprawnień	Specjalność	Podpis
	mgr inż. Eliza Podkalicka	44/DOS/04	drogowa	
Projekt zmiany organizacji ruchu w zakresie wykonania progów wyspowych w ul. Wielkopolskiej. WBO 2016 nr 566				
Nazwa zadania	Projekt zmiany organizacji ruchu w zakresie wykonania progów wyspowych w ul. Wielkopolskiej. WBO 2016 nr 566			
Lokalizacja	AM - 11, dz. 69/1, 69/2, AM-8, dz. nr 1/1, obręb Złotniki, Wrocław.			
Nazwa opracowania	ORGANIZACJA RUCHU DOCEŁOWEGO			
Nazwa rysunku	Przekrój konstrukcyjny - próg wyspowy			
Skala	Data	Branża	Stadium	Nr rysunku
1:25	05.2017	ORD	PW	2