



WIDOK Z BOKU

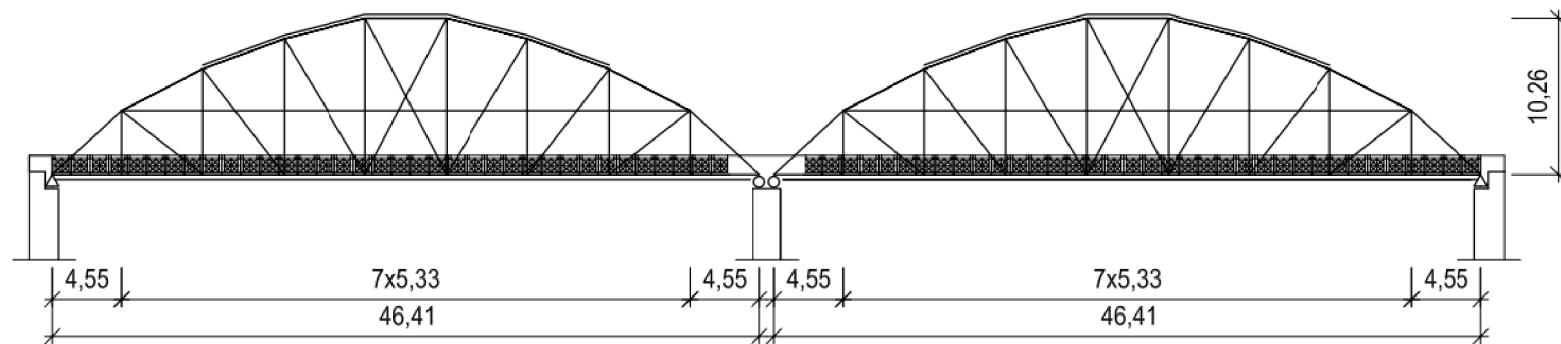

WIDOK Z GÓRY

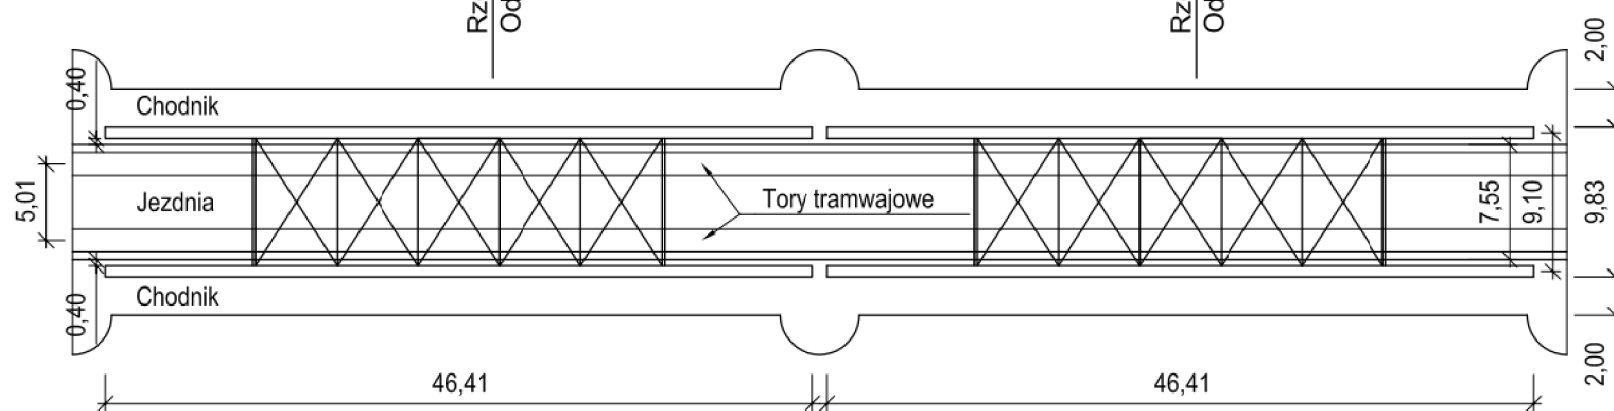

Nr opracowania	TPM-395/TP-87/2015		
Nazwa zadania	Ekspertyza techniczna mostu im gen. Wł. Sikorskiego nad rzeką Odra Południowa w ciągu ul. Mostowej we Wrocławiu		
Tytuł rysunku	Widok z boku, widok z góry		
	Data	10.2015r.	
	Skala	—	
	Numer rysunku	01	