

Inwentaryzacja rys na ścianie czołowej przyczółka od strony ul. Mostowej


Skala 1:100

WG

Plac Jana Pawła II

Mosty Mieszczańskie

WD

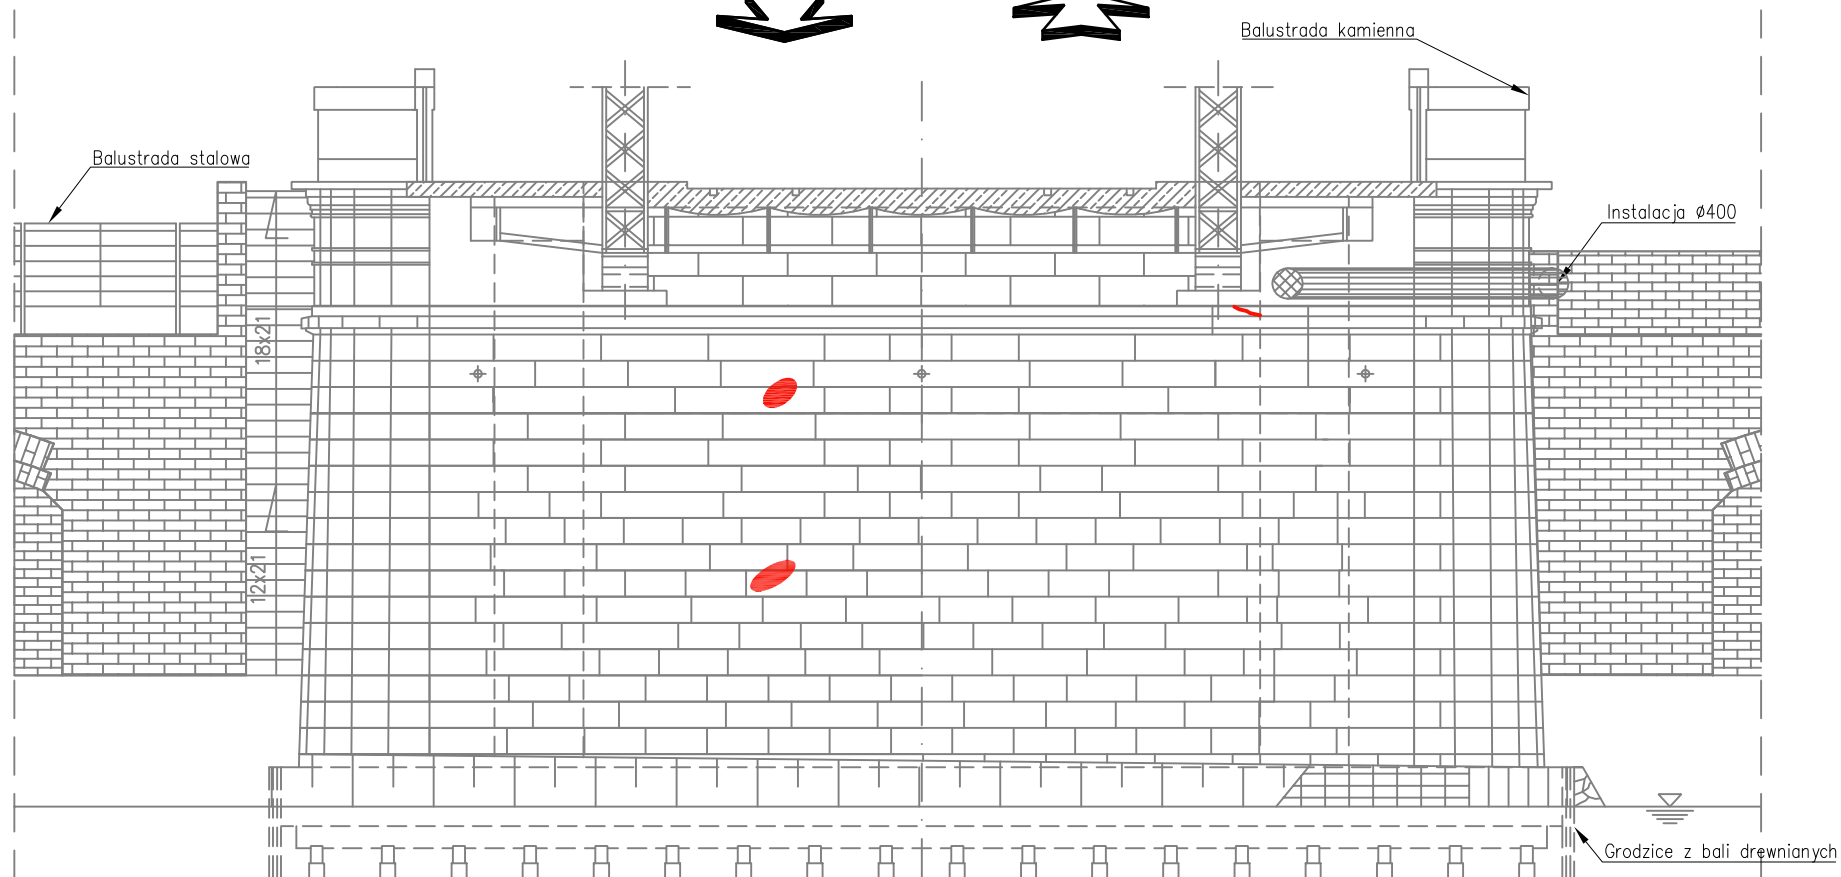

LEGENDA:

- Rysy
- Powierzchniowe wykruszenia
- Ubytki

Nr opracowania	TPM-395/TP-87/2015		
Nazwa zadania	Ekspertyza techniczna mostu im gen. Wł. Sikorskiego nad rzeką Odra Południowa w ciągu ul. Mostowej we Wrocławiu		
Tytuł rysunku	Inwentaryzacja rys na ścianie czołowej przyczółka od strony ul. Mostowej		
	Data	10.2015r.	
	Skala	1:100	
	Numer rysunku	03	