

Inwentaryzacja rys na powierzchni filara od strony ul. Podwale

Skala 1:100

WD

Plac Jana Pawła II


Mosty Mieszczańskie

WG



Balustrada kamienna

Instalacja $\varnothing 400$

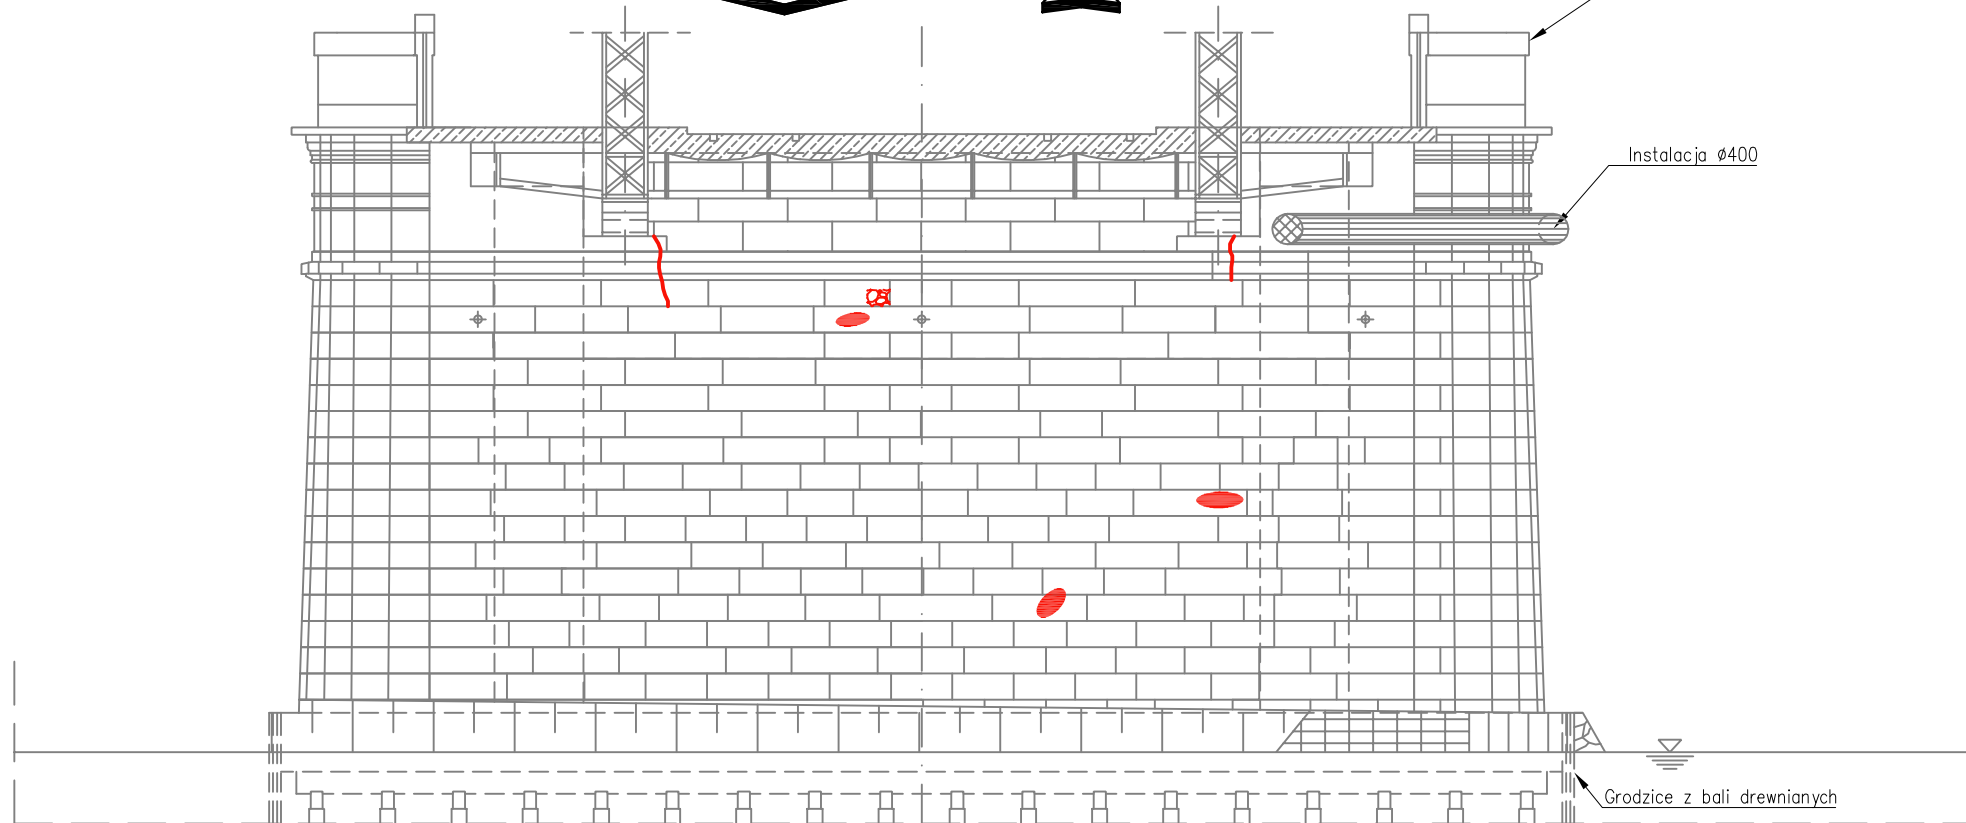

Grodzice z bali drewnianych

LEGENDA:

- Rysy
- Powierzchniowe wykruszenia
- Ubytki

Nr opracowania	TPM-395/TP-87/2015	
Nazwa zadania	Ekspertyza techniczna mostu im gen. Wł. Sikorskiego nad rzeką Odra Południowa w ciągu ul. Mostowej we Wrocławiu	
Tytuł rysunku	Inwentaryzacja rys na powierzchni filara od strony ul. Podwale	
	Data	10.2015r.
	Skala	1:100
	Numer rysunku	04