

**PROJEKT PODZIAŁU NIERUCHOMOŚCI**  
 położonej we Wrocławiu przy ul. Stanisławowskiej 48a

**MAPA Z PROJEKTEM PODZIAŁU NIERUCHOMOŚCI**  
**SKALA 1:500**

**WYKAZ ZMIAN GRUNTOWYCH**

| Stan dotychczasowy |                   |                |              |         | Stan nowy         |                |              |         |     | rodzaj użytku i klasy | Powierzchnia [ha] |
|--------------------|-------------------|----------------|--------------|---------|-------------------|----------------|--------------|---------|-----|-----------------------|-------------------|
| ip                 | ksiegi wieczystej | jedn. rejestr. | arkusza mapy | działki | ksiegi wieczystej | jedn. rejestr. | arkusza mapy | działki |     |                       |                   |
| 1                  | WR1K/00044733/7   | G.747          | 20           | 2       | WR1K/00044733/7   | G.747          | 20           | 2/1     | 2/2 | Tp                    | 0.0012            |
|                    |                   |                |              |         |                   |                |              |         |     | Ba                    | 0.0074            |
|                    |                   |                |              |         |                   |                |              |         |     | <b>Razem</b>          | <b>0.0086</b>     |
| Ogółem             |                   |                |              |         | Ogółem            |                |              |         |     |                       | <b>0.0086</b>     |

słownie: Osiemdziesiąt sześć metrów kwadratowych

Uwaga:  
 Nowe numery i powierzchnie działek powstałych w wyniku podziału oznaczono kolorem czerwonym.  
 Stan w KW jest zgodny ze stanem w EGiB.

ZKK.17.TM.6640.6010.2018  
 Sporządził:

*Marek Cyran*  
 MAREK CYRAN  
 PRACOWNIK BIURA  
 WYMIAROWANIA ZAWODOWE  
 10071

**URZĄD MIEJSKI WROCŁAWIA**  
 WYDZIAŁ  
 ARCHITEKTURY I BUDOWNICTWA  
 50-141 Wrocław, pl. Nowy Targ 1-8


**ZALĄCZNIK DO DECYZJI**  
 o zezwoleniu na realizację inwestycji drogowej  
 nr 728/2021 z dnia 05-03-2021

Z up. PREZYDENTA  
*Piotr Pokrzyński*  
 Dyrektor Wydziału  
 Architektury i Budownictwa  
 Architekt Miasta

Poświadczam, że niniejszy dokument został opracowany w wyniku prac geodezyjnych i kartograficznych, których rezultaty zawiera operat techniczny wpisany do ewidencji materiałów państwowego zasobu geodezyjnego i kartograficznego  
**Prezydent Wrocławia**  
**Zarząd Geodezji, Kartografii i Katastru Miejskiego we Wrocławiu**  
**P.0264.219.1236**  
 (Identyfikator ewidencyjny materiału zasobu)  
**29-03-2019**  
 (Data wpisania do ewidencji materiałów zasobu)

Z up. Prezydenta Wrocławia  
 (imię, nazwisko i podpis osoby reprezentującej organ)  
*mgr inż. Paweł Kaniok*  
 kierownik  
 Biura Wytyfikacji Operacji  
 Geodezyjnych i Kartograficznych  
 upr. zaw. nr 20540

Wrocław, 28.01.2019

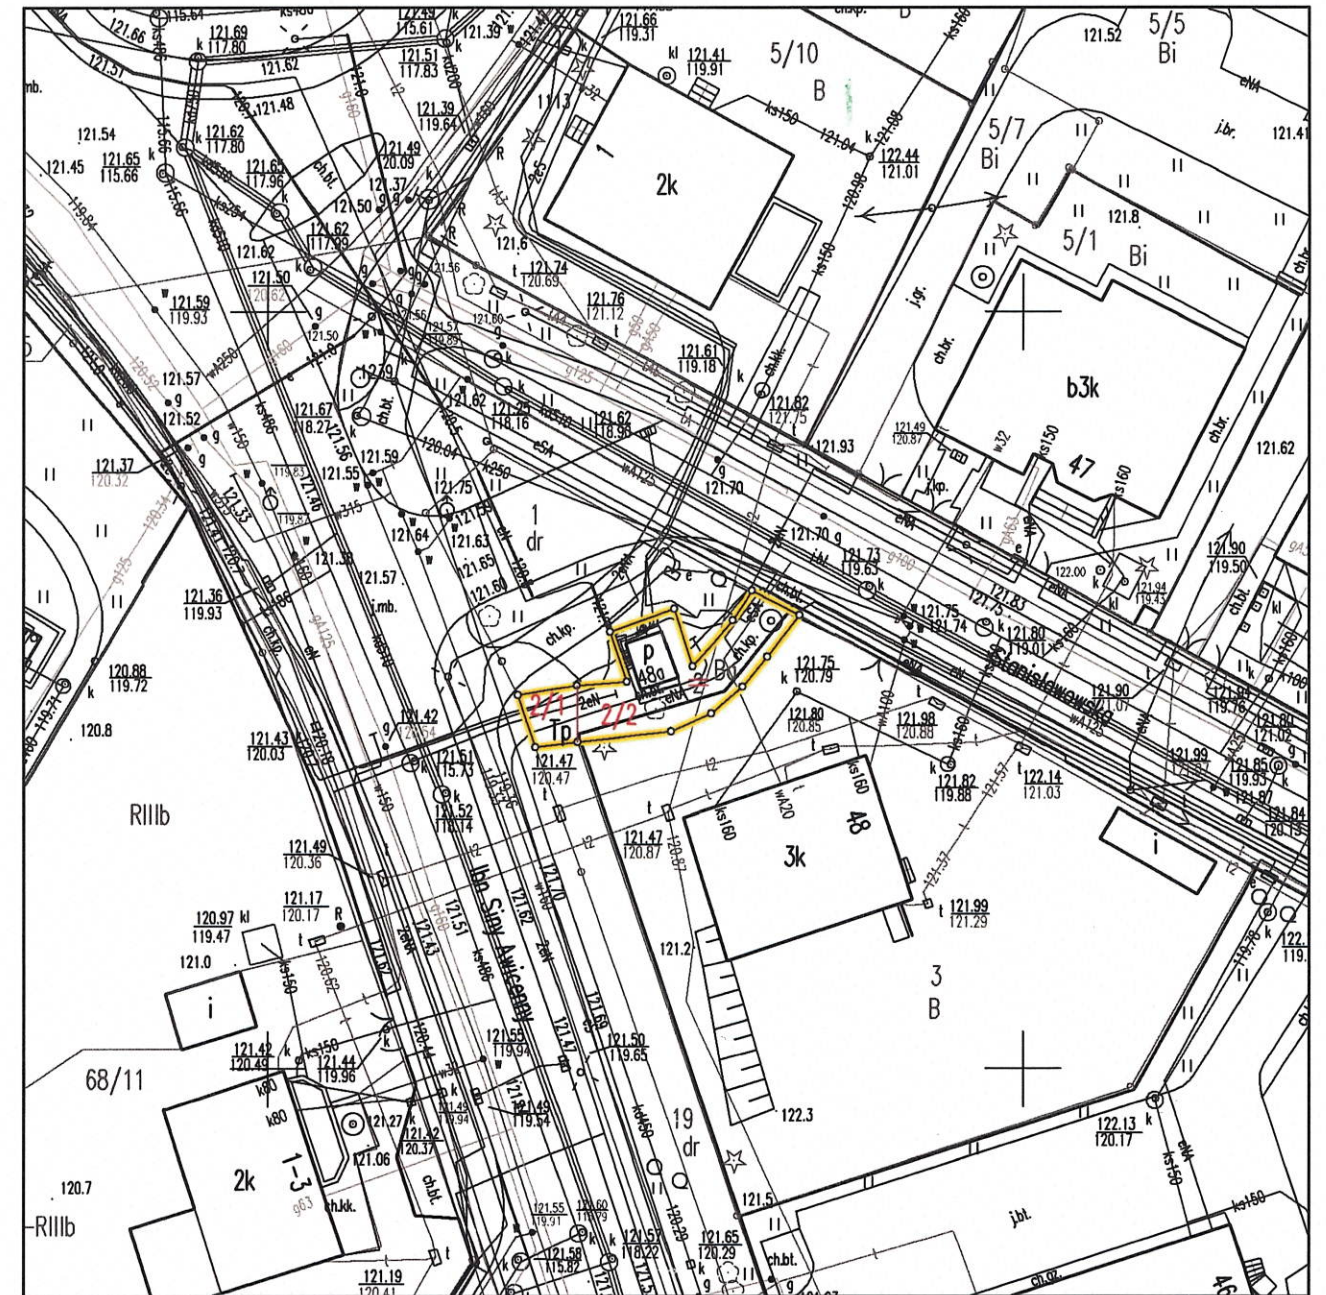

przedstawione w kolorze czerwonym numery i granice projektowanych do wydzielenia działek gruntu

MAPA JEST AKTUALNA NA DZIEŃ 28.01.2019