


Przekrój poprzeczny przęsła z belek typu Płońsk

skala 1:100


← ul. Armii Ludowej                      ul. Bierutowska →

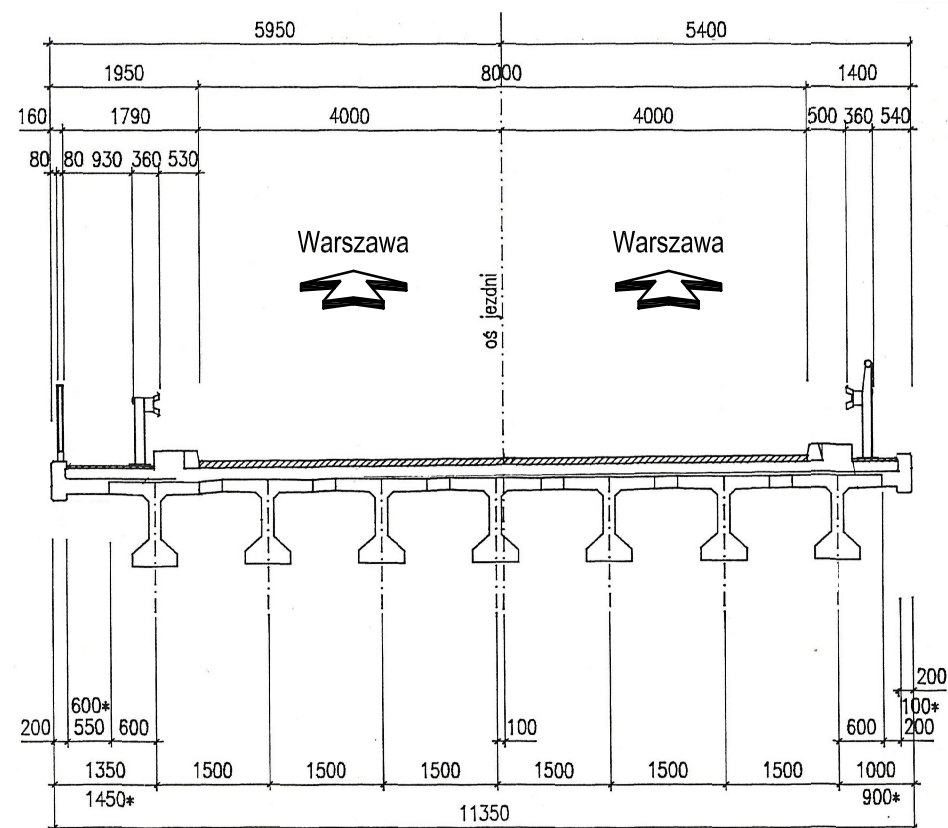

Przekrój poprzeczny przęsła z belek typu WBS

skala 1:100

← ul. Armii Ludowej                      ul. Bierutowska →

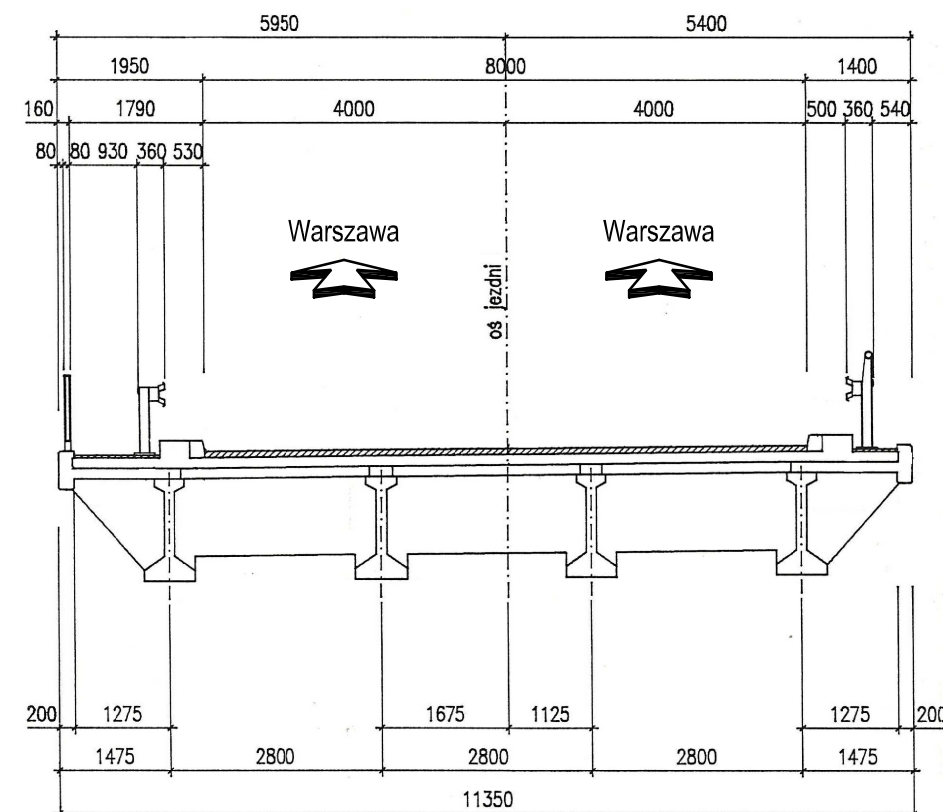

Nazwa zadania	Ekspertyza techniczna estakady wschodniej w ciągu al. Jana III Sobieskiego we Wrocławiu		
Tytuł rysunku	Przekroje poprzeczne		
			Data
			Skala
			Numer rysunku 02