
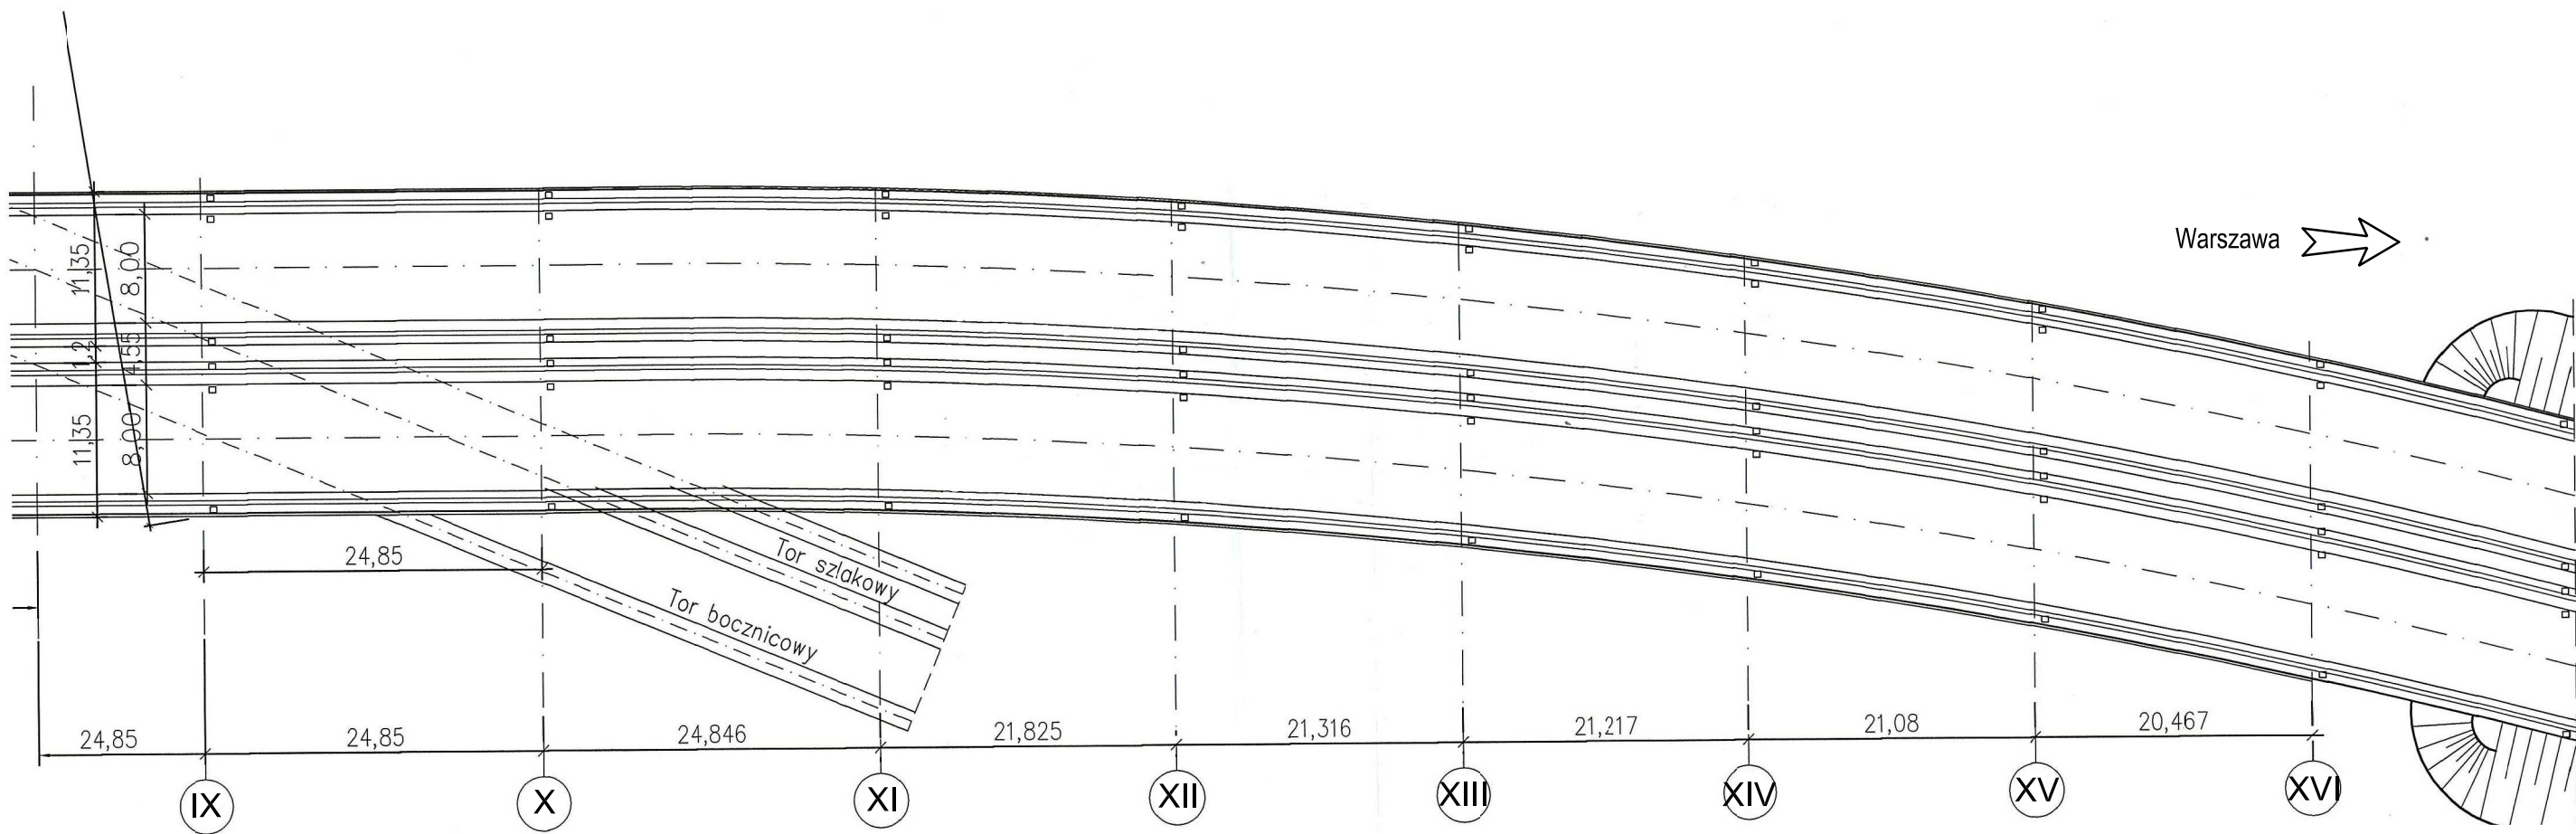


Widok z góry
skala 1:200

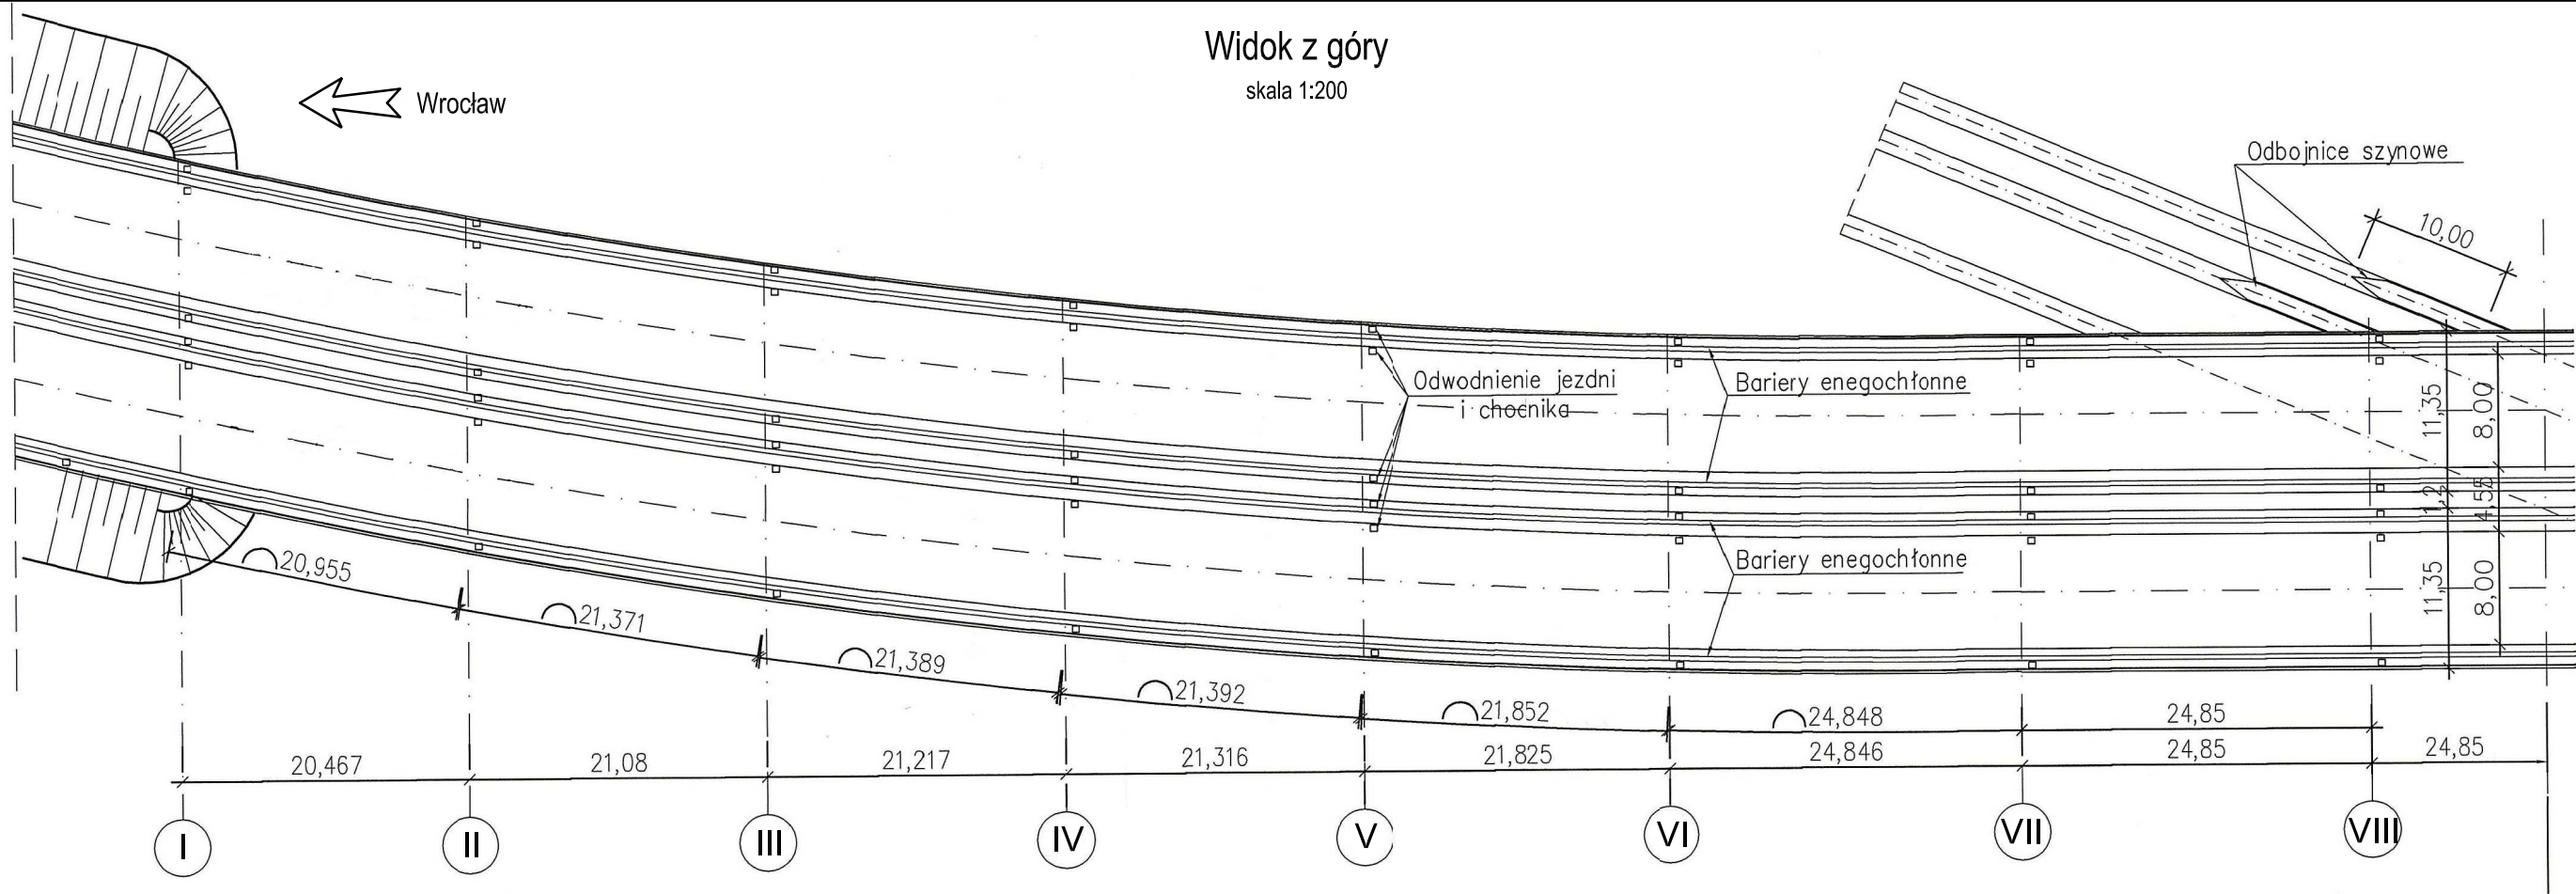

Nazwa zadania	Ekspertyza techniczna estakady wschodniej w ciągu al. Jana III Sobieskiego we Wrocławiu		
Tytuł rysunku	Widok z góry		
	Data		
	Skala	1:400	
	Numer rysunku	03	