


Przekrój poprzeczny przęsła z belek typu Płońsk

skala 1:100


← ul. Bierutowska ul. Armii Ludowej →

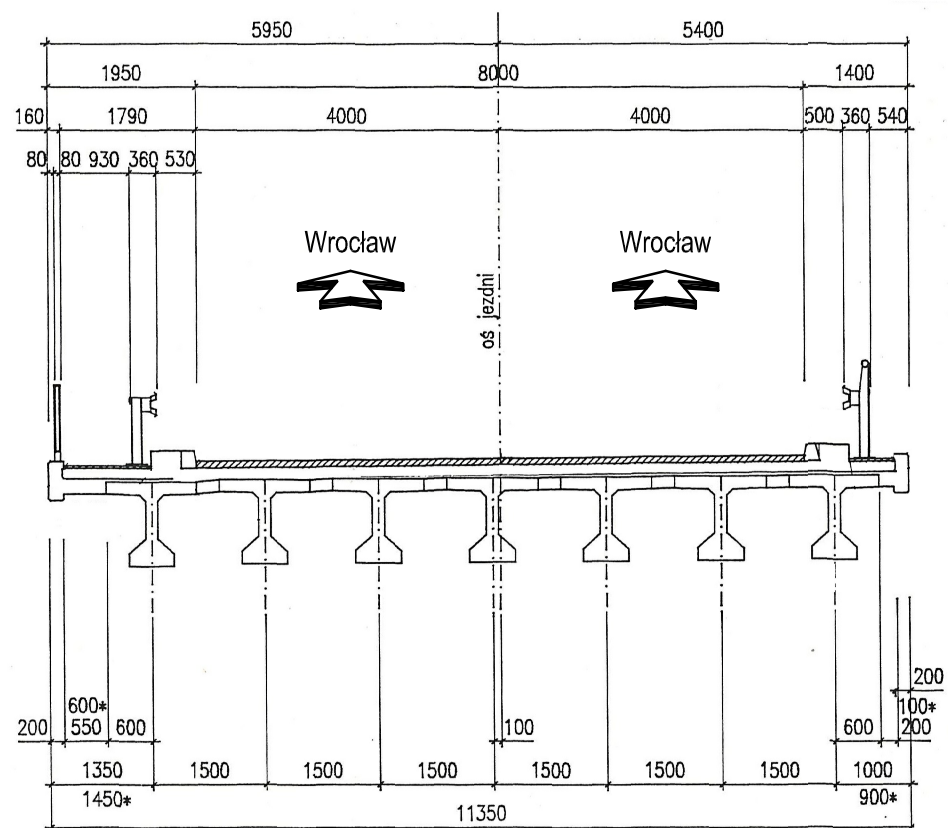

Przekrój poprzeczny przęsła z belek typu WBS

skala 1:100

← ul. Bierutowska ul. Armii Ludowej →

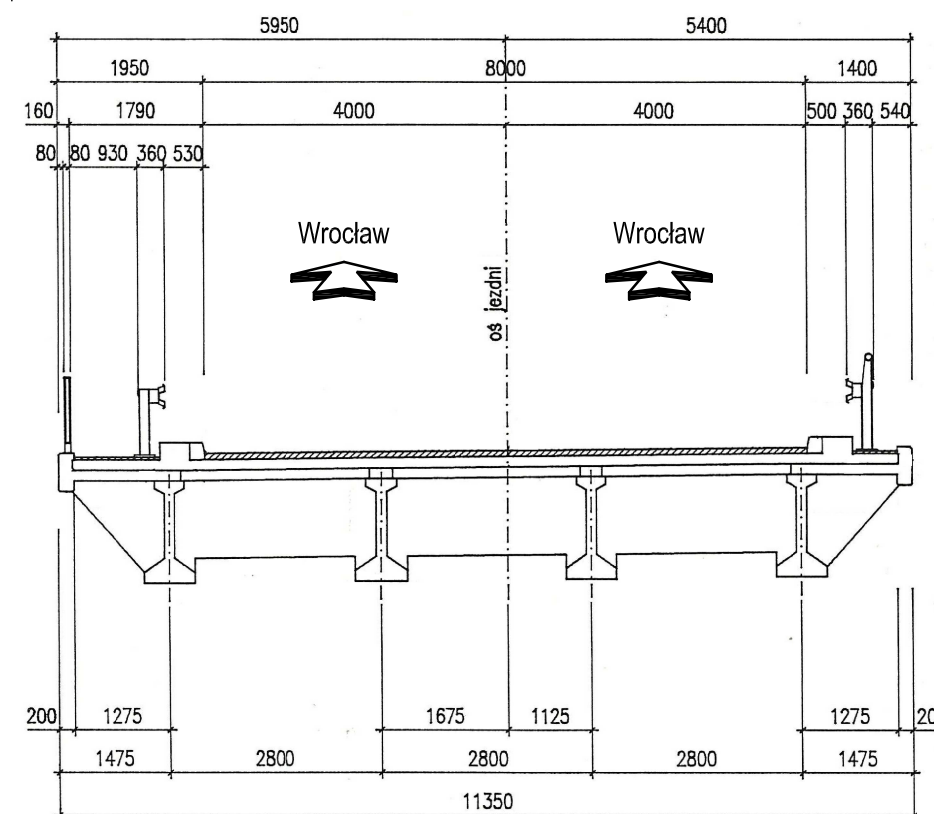

Nazwa zadania	Ekspertyza techniczna estakady zachodniej w ciągu al. Jana III Sobieskiego we Wrocławiu		
Tytuł rysunku	Przekroje poprzeczne		
			Data
			Skala
			Numer rysunku