
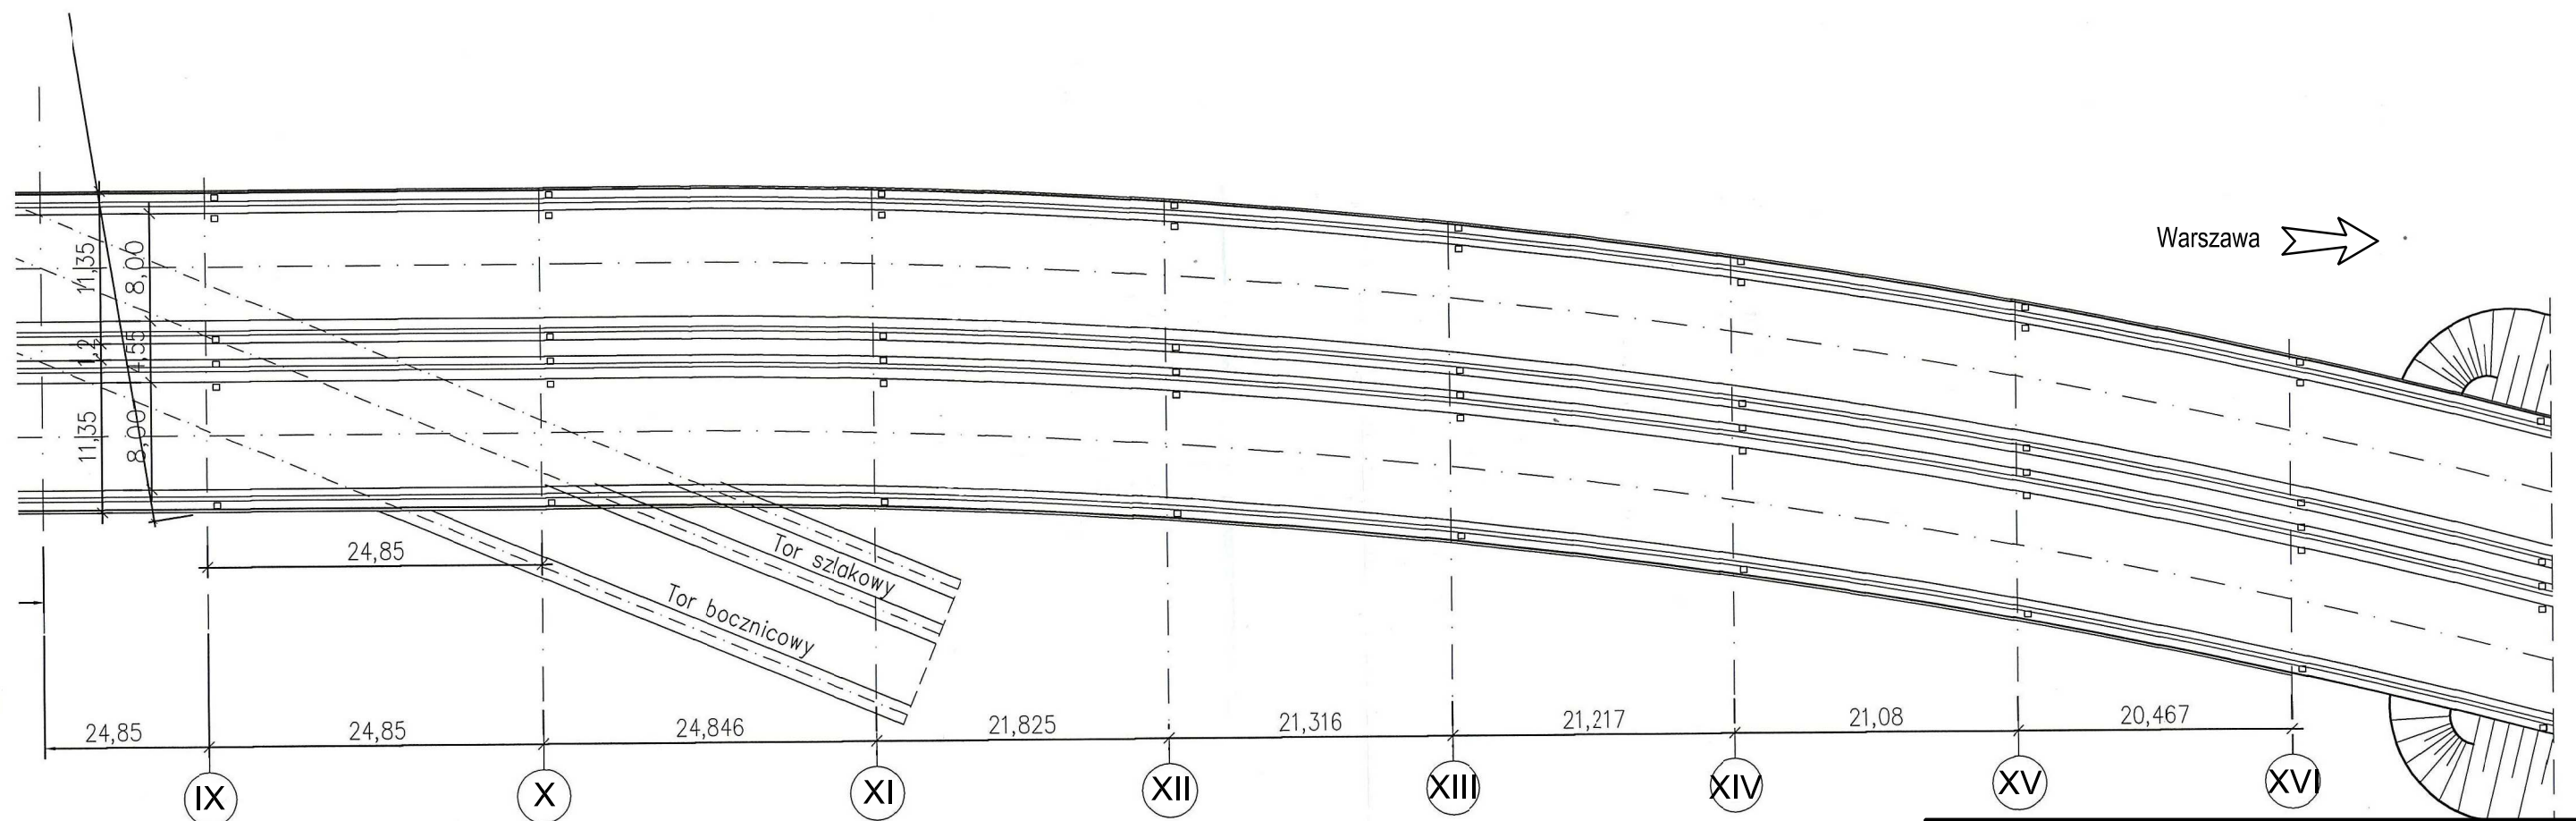


Widok z góry
skala 1:200

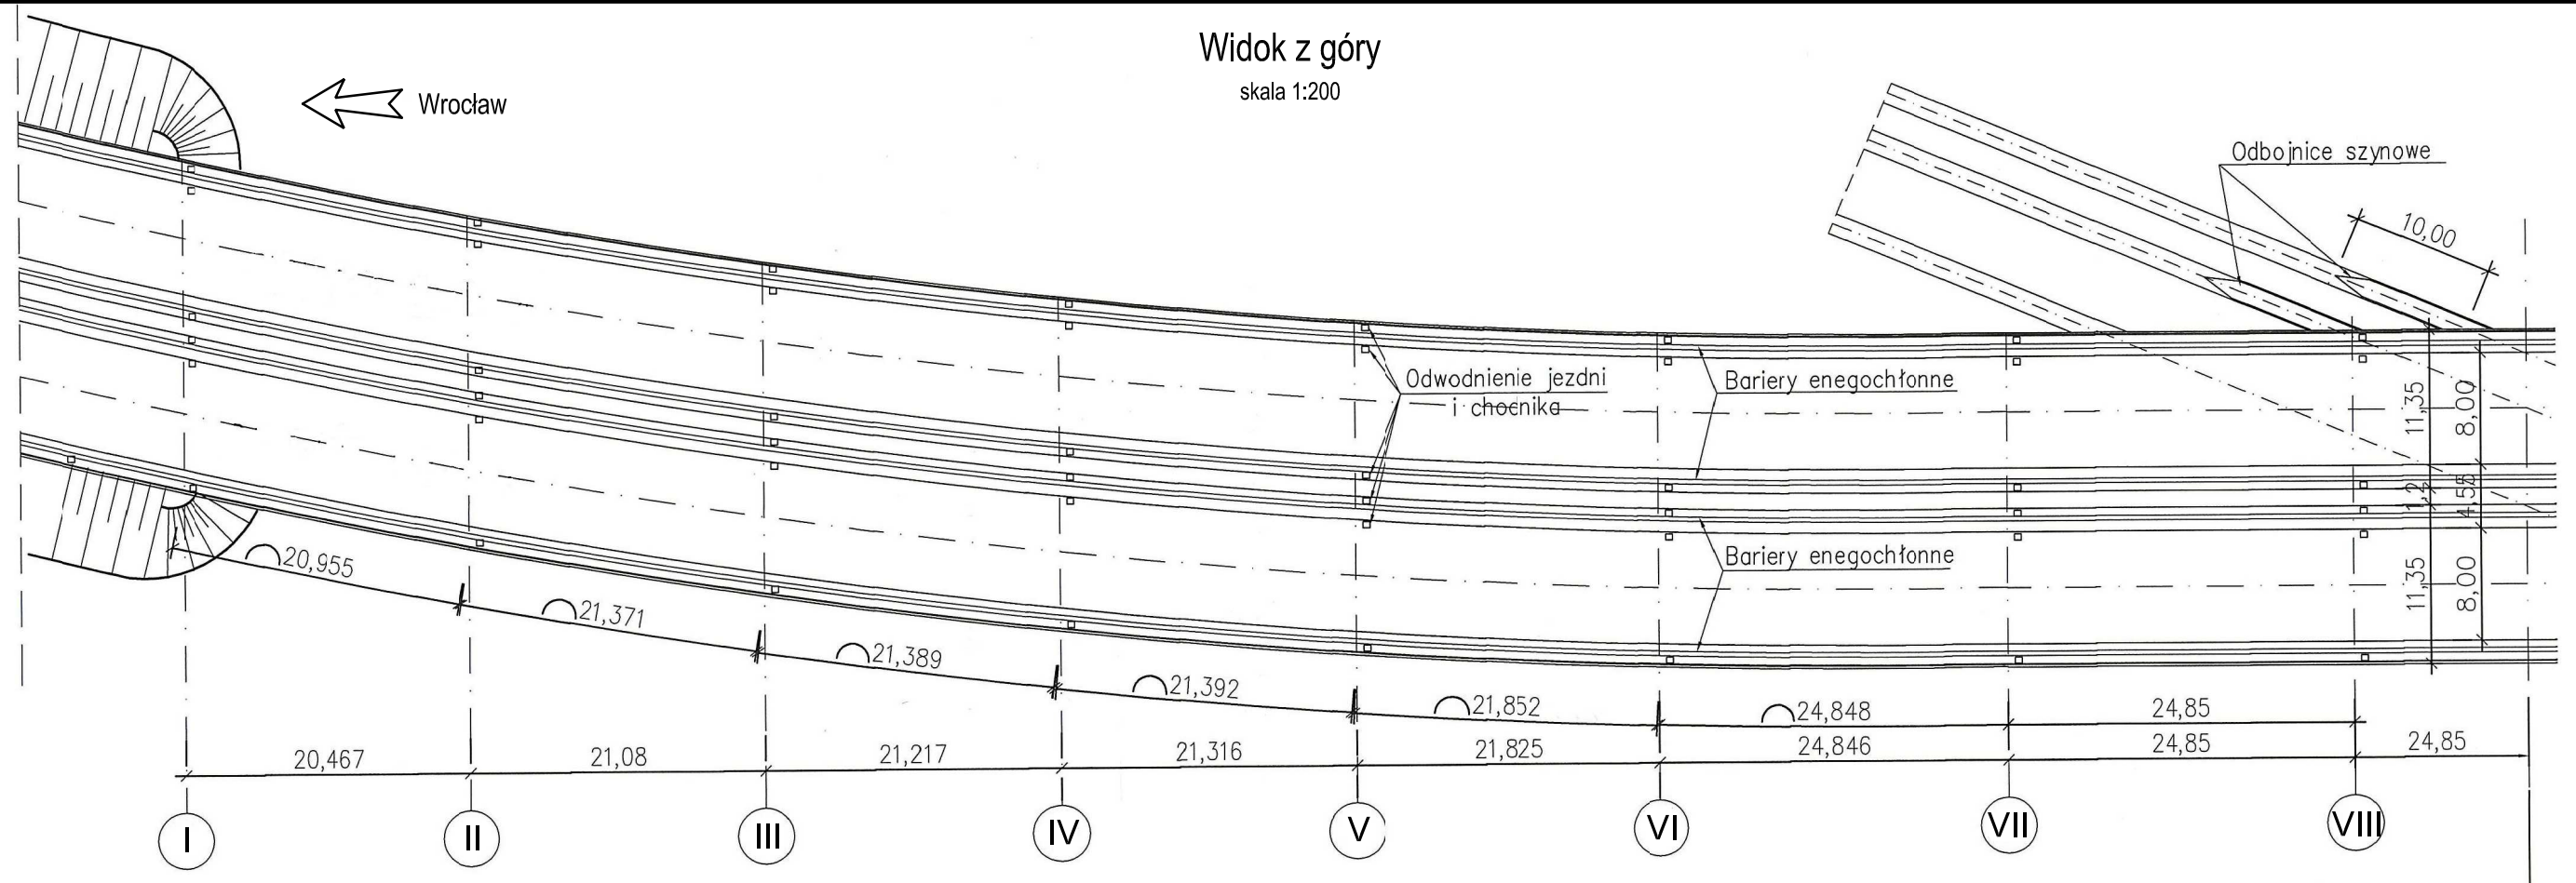

Nr opracowania	TPM-395/TP-87/2015		
Nazwa zadania	Ekspertyza techniczna estakady zachodniej w ciągu al. Jana III Sobieskiego we Wrocławiu		
Tytuł rysunku	Widok z góry		
	Data	10.2015r.	
	Skala	1:400	
	Numer rysunku	03	