


- PROJ. WARSTWA BITUMICZNA GR 12 CM
- PROJ. WARSTWA BETONU B-30 GR ~ 10 CM
- PROJ. IZOLACJA -
- PROJ. PŁYTA ŻELBETOWA PODWOJNIE ZBROJ. GR. 29+15 CM
- PROJ. WARSTWA SZCZĘTNA -
- PROJ. WARSTWA INHIBITORA KOROZJI -
- ISTN. PŁYTA ŻELBETOWA GR. 25 CM
- PROJ. INHIBITOR KOROZJI -
- PROJ. WARSTWA SZCZĘTNA -
- PROJ. WARSTWA WYRÓWNAWCZO-NAPRAWCZA -

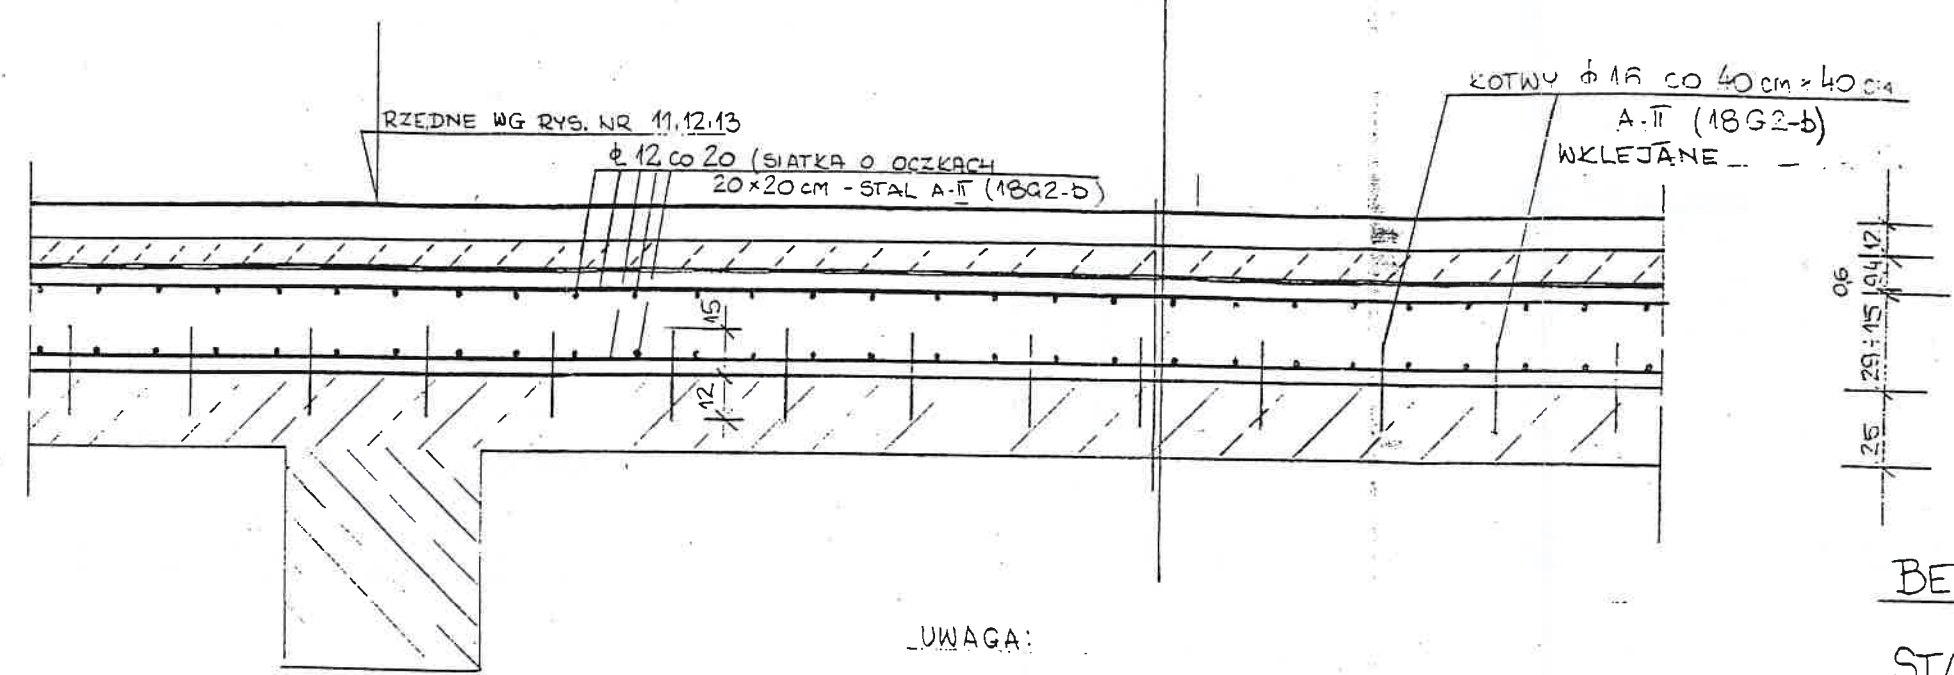


UWAGA:

1. SZCZEGÓŁY ZBROJENIA WG RYS. NR 6, 7, 8, 9
2. GRUBOŚĆ PROJ. PŁYTY ŻELBETOWEJ WG RYS. NR 3

BETON B-30 W-4
STAL A-II (18G2-b)

PRZEKRÓJ PRZEZ PŁYTĘ PODWOJNIE ZBROJONĄ 1:25

BIURO PROJEKTÓW BUDOWNICTWA KOMUNALNEGO W BYDGOSZCZY			
Obiekt: REMONT PLACU 1 MAJA WE WROCŁAWIU	konstr.	PB.i PW.	Bd 3897
	Branża	Stadium	Nr zlecenia
Przedmiot opracowania: Projekt konstrukcyjny przejście podziemne	Autor projektu	mgr inż. I. Sinda oprac. bud.: NB-7210/24/80 w spec. konstr. inżynierskiej w zakresie mostów	
	Opracował:	inż. I. Janowski	
Temat rysunku: PRZEKRÓJ PRZEZ PŁYTĘ PODWOJNIE ZBROJONĄ	Sprawdził	inż. K. Kaczmarek opr. WBPP-NB-7210/123/82 w spec. konstr. budowl. w zakresie ogólnobudowlanym	
	04.2003	20	
Data	Skala	Nr rysunku	

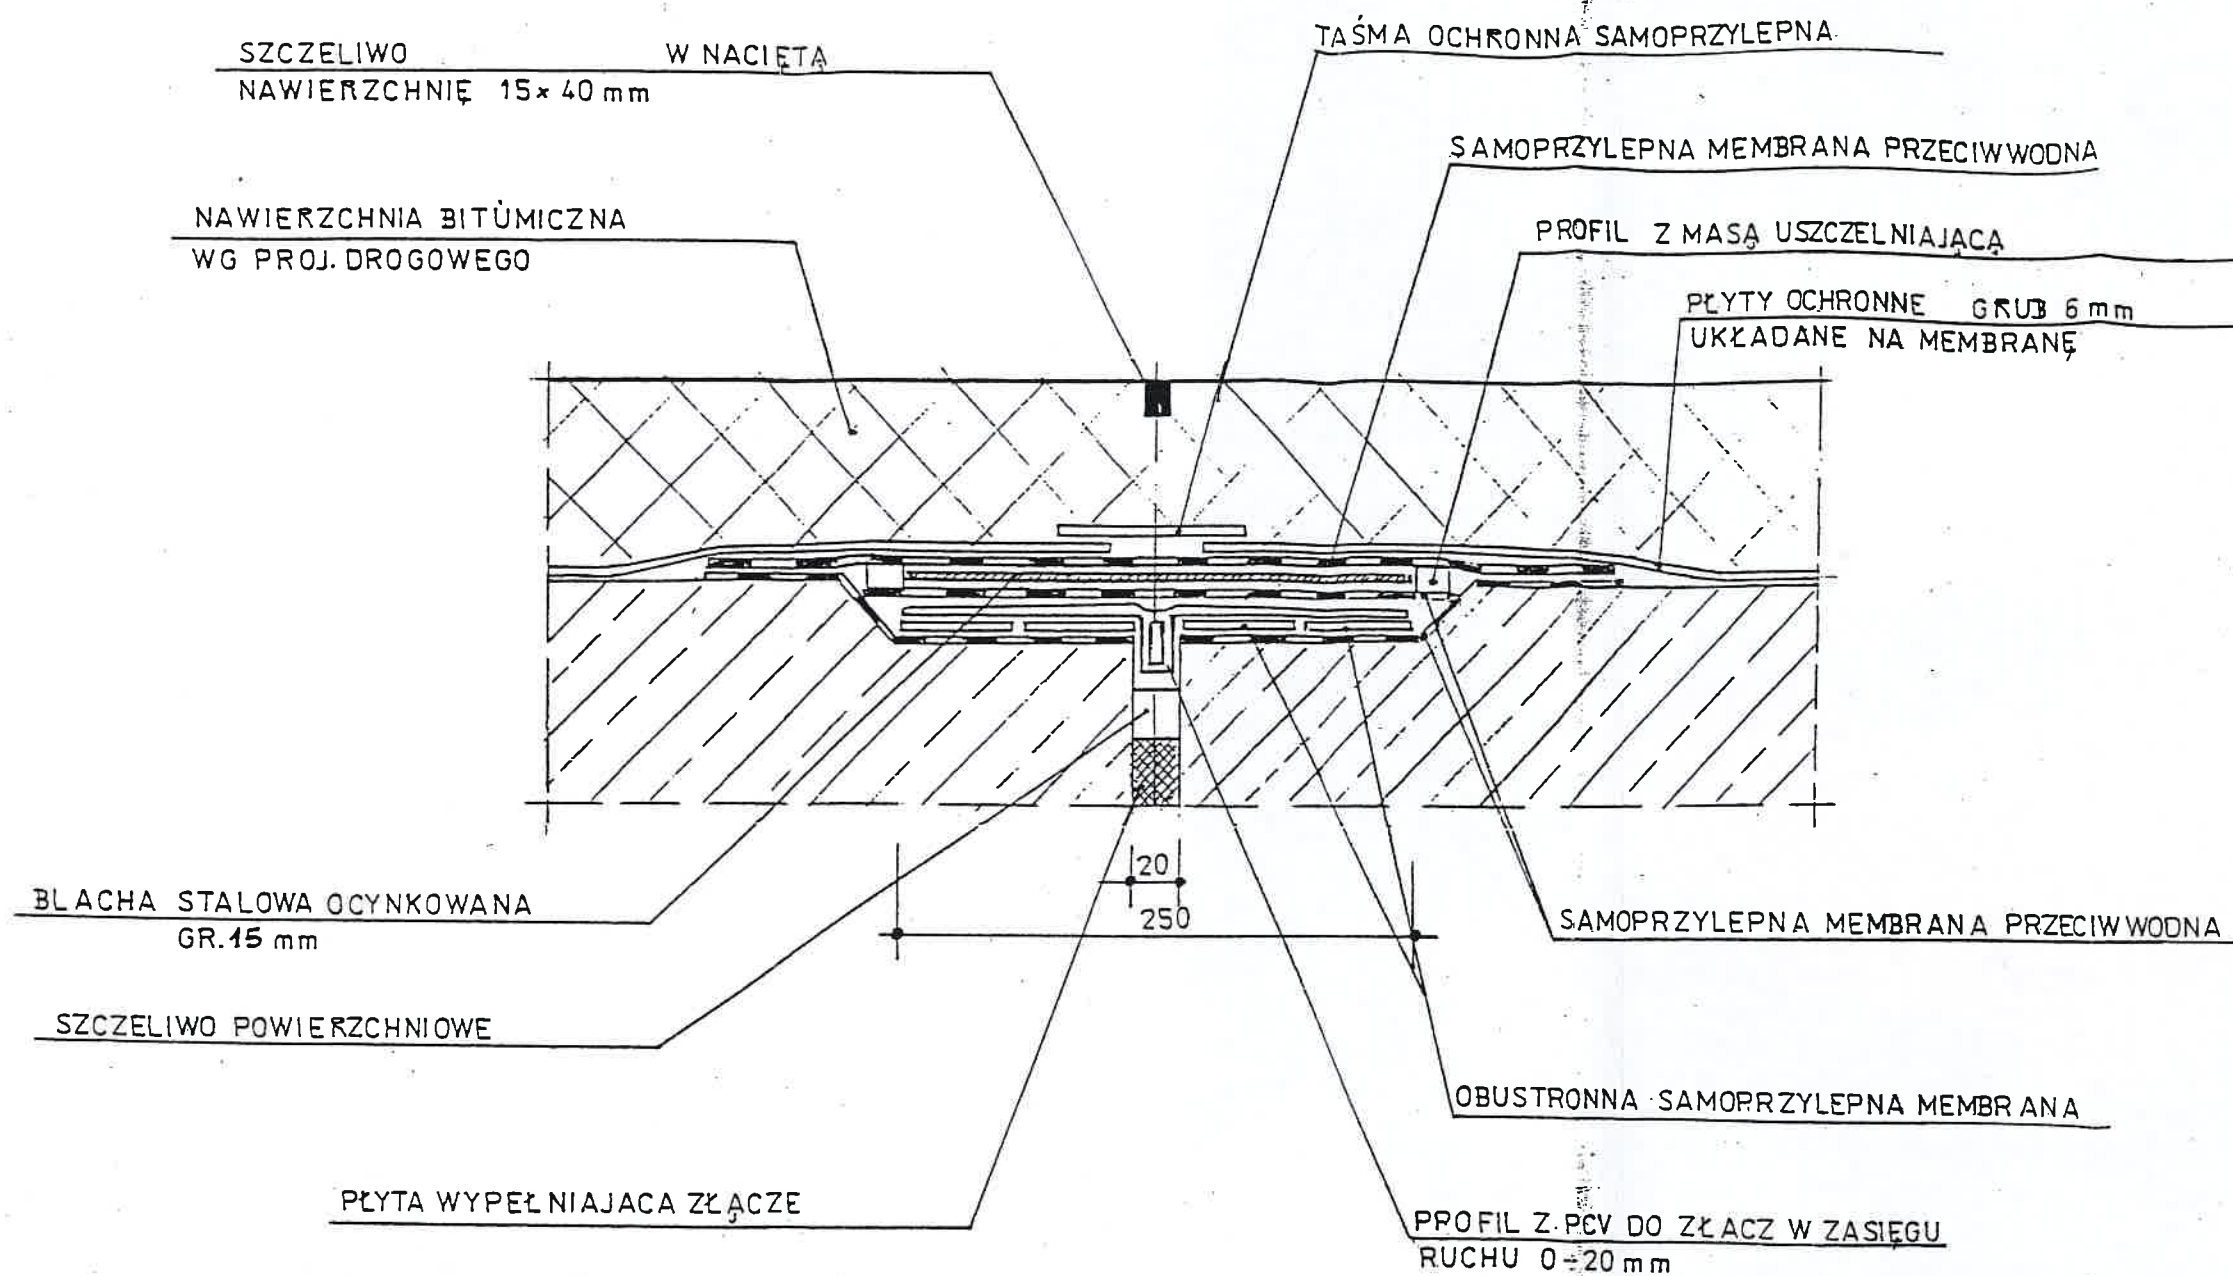

DYLATACJA PŁYTY STROPOWEJ NAD PRZEJŚCIEM PODZIEMNYM

Σ DŁ. DYLATACJI PŁYTY STROPOWEJ ≈ 255,00 m

BIURO PROJEKTÓW BUDOWNICTWA KOMUNALNEGO W BYDGOSZCZY			
Obiekt: REMONT PLACU 1 MAJA WE WROCŁAWIU	konstr.	PB.i PW.	Bd 3
	Branża	Stadium	Nr zle
Przedmiot opracowania: Projekt konstrukcyjny-przejsie podziemne	Autor projektu	mgr inż. J. Siada upr. bud.: NB-721028/80 w spec. konstr.-inżynierii w zakresie mostów	
	Opracował	mgr inż. A. Kasiński	
Temat rysunku: DYLATACJA PŁYTY STROPOWEJ NAD PRZEJŚCIEM PODZIEMNYM	Sprawdził	inż. K. Kaczmarek upr. WHPP-NB-7210173/82 w spec. konstr.-budowl. w zakresie ogólnobudowlanym	
	Data	04.2003	Nr rys.
	Skala		