


Załącznik nr 2 – Mapa pogładowa z zakresem ulic objętych przedmiotem zamówienia

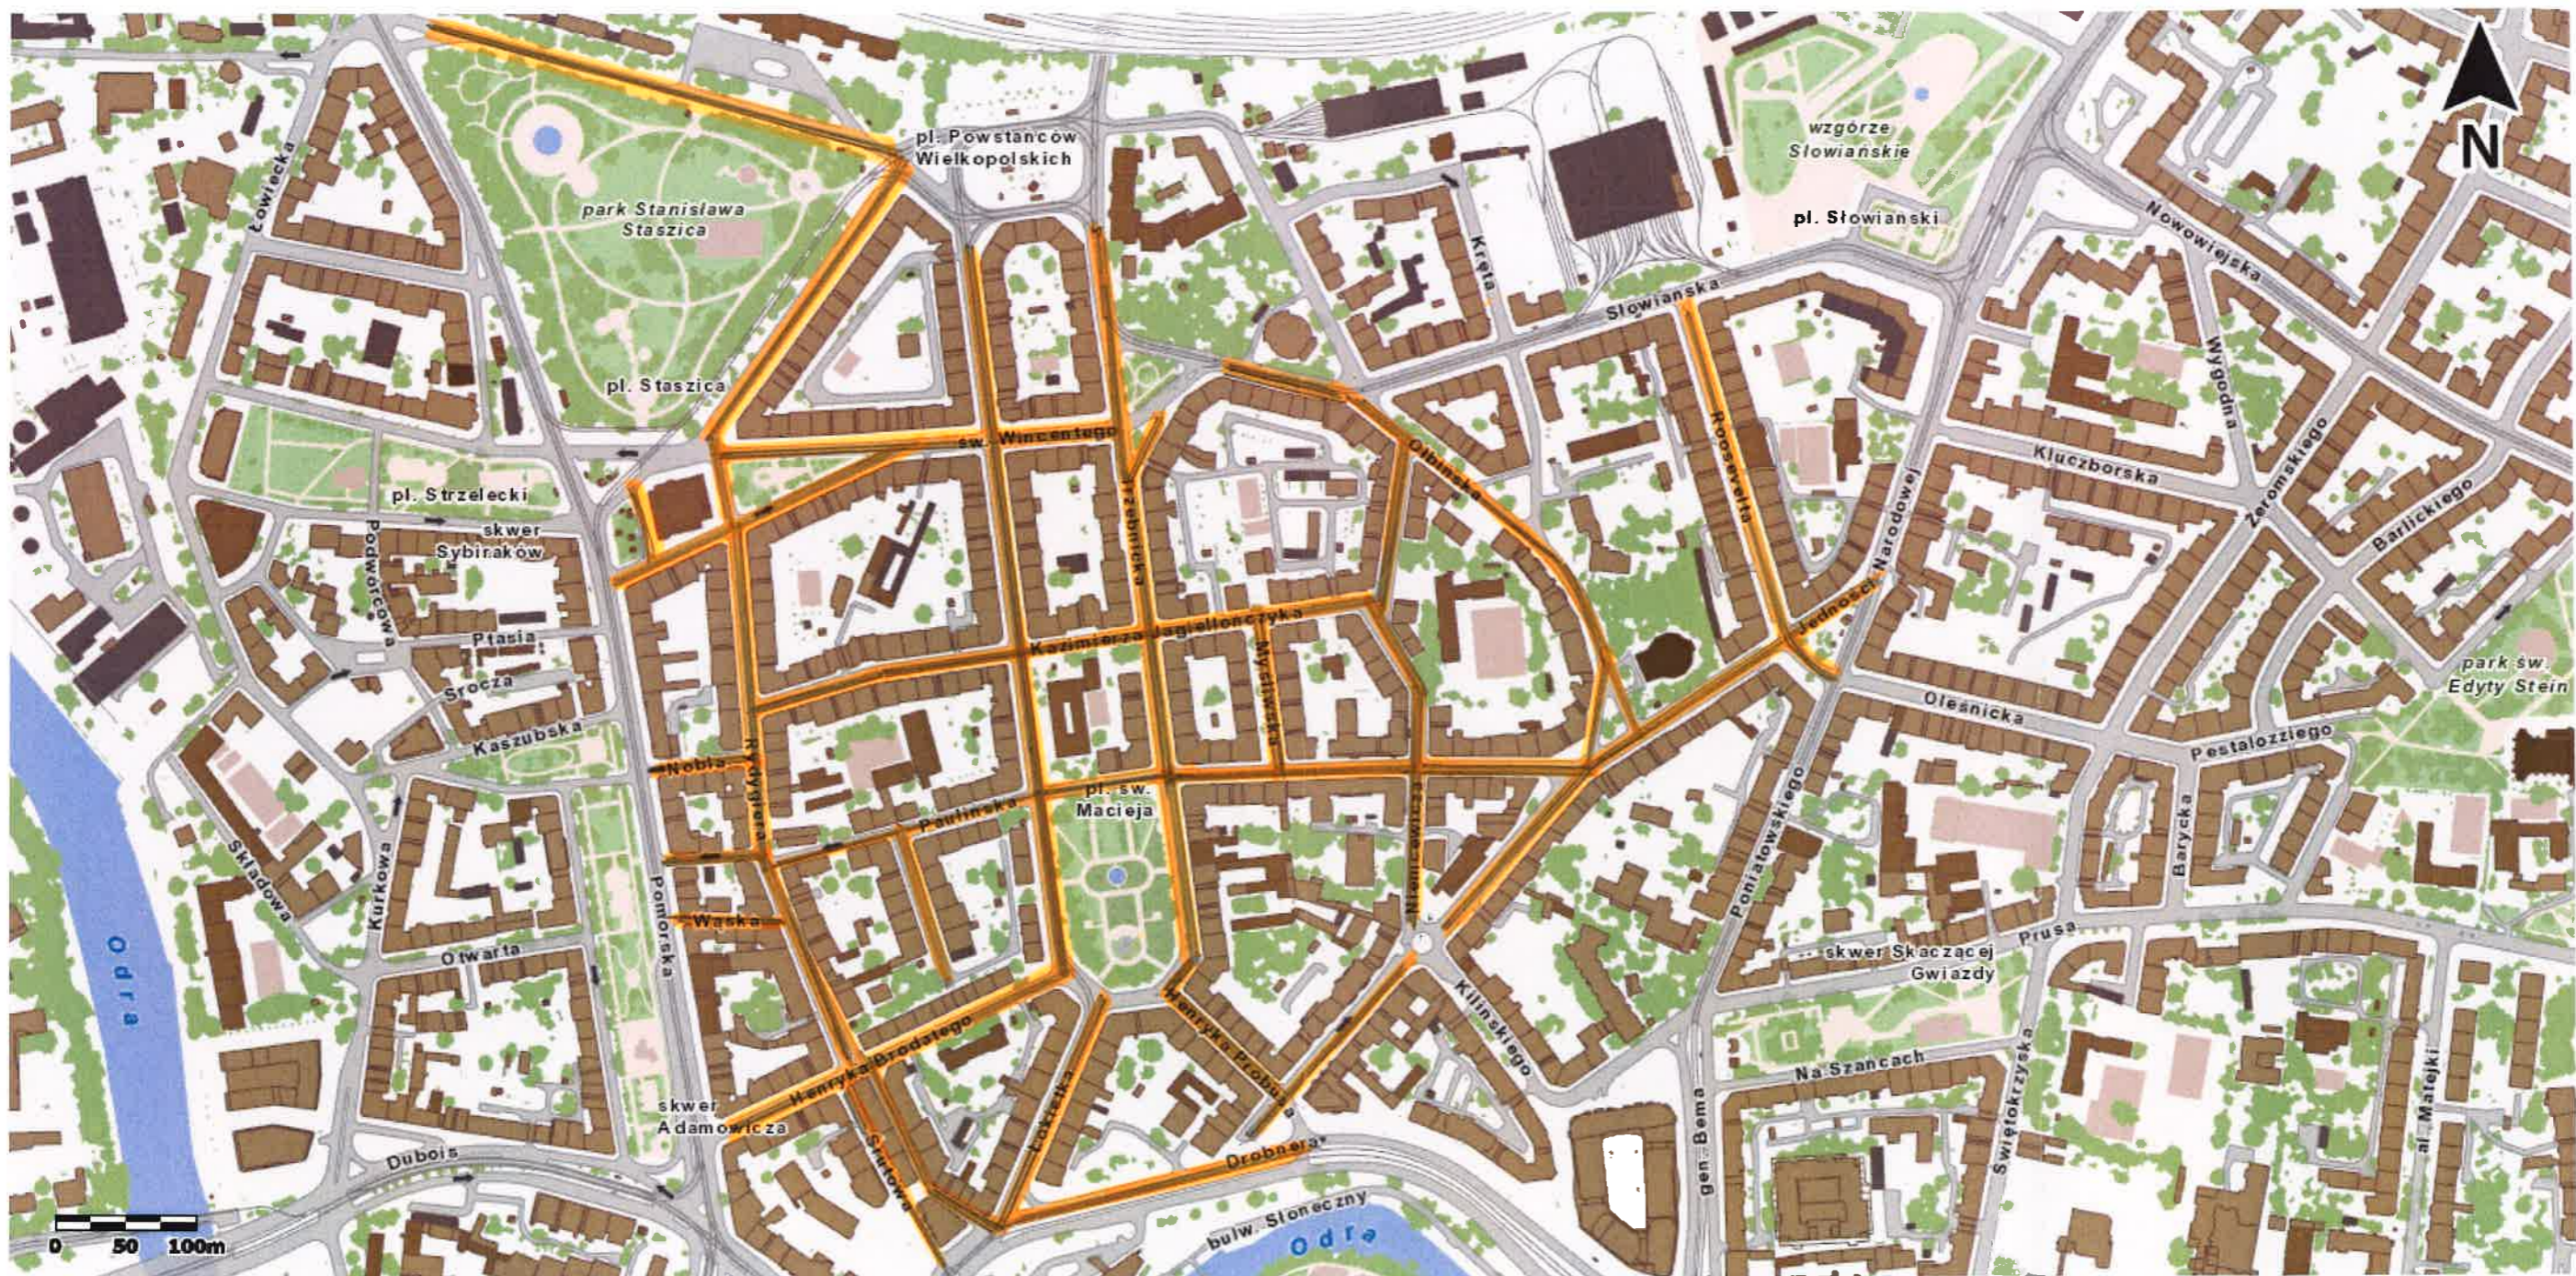

Skala 1:5000

 - ulice objęte przedmiotem zamówienia