

LEGENDA


- Projektowana nawierzchnia ścieżek rowerowych
- Projektowana tymczasowa nawierzchnia ścieżki rowerowej (w-wa bitumiczna + podbudowa) - A=40 m²
- Projektowana nawierzchnia chodników
- Dodatkowa powierzchnia chodnika - A=81 m²
- Projektowana nawierzchnia zabruku
- Projektowana nawierzchnia bitumiczna ul. Sułowskiej - A=90 m²
- Projektowana nowa warstwa ścieralna - A=90 m²
- Projektowana nawierzchnia zjazdu
- Projektowane pobocza
- Projektowane skarpy
- Projektowane płytki typu "STOP"
- Projektowana nawierzchnia opasek przykrawężnikowych
- Projektowane umocnienie dna rowu płytami azurowymi
- Projektowane oznakowanie przejazdu rowerowego
- Projektowane oznakowanie poziome
- Projektowany krawężnik
- Projektowany krawężnik wtopiony
- Projektowane obrzeże
- Projektowany mur oporowy
- Projektowany ściek
- Projektowany wpust
- Projektowana balustrada
- Projektowana kanalizacja deszczowa
- Projektowana sieć Miejskiego Kanалу Technologicznego (MKT)
- Demontaż nieczynnej linii kablowej ziemnej
- Wycinka drzewa owocowego
- Demontaż balustrady
- Linia aktualizacji mapy
- Granica projektowanej inwestycji

ODCINEK 5 KM 0+068.30
ODCINEK 3 KM 0+140.88

5670737.20
 Jednostka ewidencyjna (nazwa, identyfikator):
WROCLAW 0264011
 Obszar ewidencyjny (nazwa, identyfikator, AM):
WIDAWA 0066 AM15
 Sekcja:
 615012.231.1 615012.231.2 615012.231.3
 615012.231.4
 Ulica: Sułowska
 Działki: AM 15 dz.nr 19/119/2.2/1
 AM 9 dz.nr 16/2
 AM 16 dz.nr 2/19J6/1

MAPA DO CELÓW PROJEKTOWYCH

Skala 1:500
 1. Układ współrzędnych: 2000/6
 2. Pochop odniesienia: "Kronstadt 1996"
 3. Obszar aktualizacji oznaczono linią strąfowaną.
 4. Informacje o skutkach gruntowych mających wpływ na zagospodarowanie gruntów, zlokalizowanych w granicach projektowanej inwestycji: nie badano

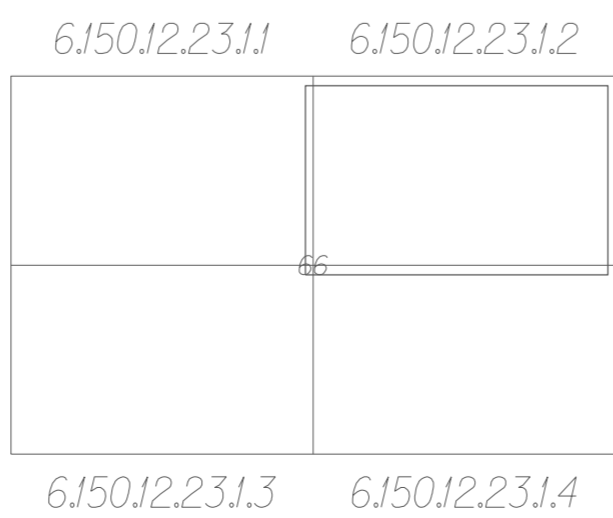

66 WIDAWA

nie wyklucza się istnienia w terenie innych nie wykazanych na mapie urządzeń posiedziemnych, które nie były zgłoszone do inwentaryzacji lub o których brak jest informacji w instytucjach branżowych.

ZKKIT.M.6640.5800.2016
 WROCLAW 9-12-2016

Geodeta uprawniony:
 (imię, nazwisko, nr uprawnień, podpis)

GEOTEST Ryszard Włazewski

Zamawiający		GMINA WROCLAW PLAC NOWY TARG 1/8 50-141 WROCLAW	
Przedstawiciel Zamawiającego		Zarząd Dróg i Utrzymania Miasta ul. Długa 49 53-633 Wrocław	
Jednostka projektowa		BIURO PROJEKTÓW DRÓG I MOSTÓW "BBKS-PROJEKT" Sp. z o.o. ul. OJCA BEZYMIA 1011, 53-204 WROCLAW TEL: (071) 384 19 90, FAX: (071) 384 79 90 www.bbks-projekt.pl, e-mail: sekretariat@bbks-projekt.pl	
Stadium: Zamierzenie budowlane			
Budowa ścieżek rowerowych, kanałów MKT oraz brakujących odcinków chodników w rejonie węzła AOW na odcinku od ul. Złimogrodzkiej do skrzyżowania ul. Sułowskiej z ul. Polanowicką Północną we Wrocławiu			
Nr tomu: Obiekt budowlany			
Branża:	DR	Typu projektu:	Projekt
Stanowisko:	mgr inż. Tomasz Czerwiec	Nr uprawnień budowlanych:	Nr NBP: V-7342/342/97
Projektant branży drogowej:	mgr inż. Tomasz Czerwiec	Nr NBP: V-7342/342/97	
Nr archiwalny:	Data opracowania: 10.2018	Skala: 1:500	Nr rys: 1
			Arkusze: 1/1