

Projekt organizacji ruchu zastępczego

Inwestor: Gmina Miejska Wrocław, ul. Sukiennice 9, 50-107 Wrocław reprezentow
na przez :

Zarząd Dróg i Utrzymania Miasta we Wrocławiu
ul. Długa 49
53-633 Wrocław

Temat : Wytyczenie przejścia dla pieszych przez zachodni wlot ul. Żernickiej przy
skrzyżowaniu z ul. Szczecińską/Płaską wraz z rozbudową sygnalizacji
światłnej

Umowa nr: TXU/TRP/324/262/2019 z 13.01.2020r.

Część : Organizacja ruchu zastępczego

Funkcja	Imię i nazwisko	Uprawnienia budowlane -specjalność	Nr uprawnień budowlanych	Podpis
Projektant	mgr inż. Stanisław Seidel	drogowa	85/74 WZDP	

Wrocław, styczeń 2021r.

EGZ.

OPIS TECHNICZNY DO PROJEKTU

I. PODSTAWA OPRACOWANIA .

- umowa zawarta z Zamawiającym ,
- uzgodnienie ZDiUM dla projektu budowlanego branży elektrycznej,
- zatwierdzony projekt organizacji ruchu docelowego i programów pracy sygnalizacji świetlnej – pismo WIM –ER.7221.91.2020.MK z dnia 10.08.2020r.
- plan zagospodarowania terenu (PZT),
- rozporządzenie Ministra Infrastruktury z dnia 3 lipca 2003r. w sprawie szczegółowych warunków technicznych dla znaków i sygnałów drogowych oraz urządzeń bezpieczeństwa ruchu drogowego i warunków ich umieszczania na drogach,
- inwentaryzacja oznakowania drogowego i urządzeń bezpieczeństwa ruchu drogowego wykonana w styczniu 2021r.,

II. CEL I ZAKRES OPRACOWANIA .

Celem niniejszego projektu jest określenie sposobu zabezpieczenia robót na czas rozbudowy sygnalizacji świetlnej na skrzyżowaniu ulic : Żernicka – Szczecińska – Płaska w związku z wytyczeniem przejścia dla pieszych na zachodnim wlocie ul.Żernickiej we Wrocławiu.

III. STAN ISTNIEJĄCY

Ulica Żernicka jest drogą wojewódzką nr 362 która przenosi ruch z zachodniej części Wrocławia w kierunku jego centrum. Charakteryzuje się średnim natężeniem ruchu kołowego. Posiada przekrój uliczny. Prowadzona jest z pierwszeństwem przejazd z uwagi na prowadzenie tras komunikacji zbiorowej autobusowej. Ulica posiada jezdnię o nawierzchni bitumicznej o szerokości 6,0m. Po stronie północnej i południowej funkcjonuje chodnik o nawierzchni z kostki betonowej o szer. 2,0m i 2,5m. Po stronie południowej ulicy poprowadzona została przy chodniku dwukierunkowa ścieżka rowerowa o nawierzchni bitumicznej.

Po stronie wschodniej skrzyżowania po przekroczeniu ulicy Płaskiej i Szczecińskiej chodnik i ścieżka rowerowa prowadzona jest wyłącznie po stronie południowej w kierunku do mostu na rzece Ślęzie.

Ulice Szczecińska (droga wojewódzka nr 356) i Płaska stanowią połączenia pomiędzy głównymi ulicami podstawowego układu komunikacyjnego jakimi są od strony północnej ulica Kosmonautów i od strony południowej ulica Graniczna. Obie ulice posiadają nawierzchnię bitumiczną szerokości 6,0m -ul.Płaska i 7,0m - ul.Szczecińska.

Ulica Szczecińska do przejazdu kolejowego posiada obustronne chodniki , za przejazdem kolejowym chodnik prowadzony jest wyłącznie po stronie wschodniej. Chodnik wzdłuż ul.Płaskiej prowadzony jest po stronie zachodniej do ul.Rumiankowej.

Trzy przejścia dla pieszych i jeden przejazd rowerowy zostały oznakowane znakami pionowymi D-6 i D-6b oraz poziomymi P-10 i P-11.

Wloty ulicy Szczecińskiej i Płaskiej do ul.Żernickiej zostały oznakowane znakami B-20 (STOP). Wyprzedzająco prowadzone pierwszeństwo na tych ulicach zostało odwołane znakami D-2 i A-7 z tabl. „ STOP 30m” oraz „STOP 40m”.Znaki B-20 zostały uzupełnione na wlotach ulic liniami bezwzględnego zatrzymania P-12.

IV. ROZWIĄZANIA PROJEKTOWE W ZAKRESIE ZASTĘPCZEJ ORGANIZACJI RUCHU.

Prace związane z rozbudową sygnalizacji świetlnej podzielono na 26 etapów.

Etapy od 1 do 8 i 13 – obejmuje wykonanie odcinka kanalizacji sygnalizacji świetlnej (KSU) wzdłuż ulicy Szczecińskiej po stronie północnej skrzyżowania za przejazd kolejowy (miejsce lokalizacji sygnalizatora O1.

Miejsce wykopów wygrodzono zastawami U-20a na szer. 1.50m gdyż prace prowadzone są poza ciągami pieszymi w zieleńcach.

W przypadku realizacji odcinka kanalizacji metodą przewiertu miejsce lokalizacji komory nadawczej (2,0mx3,0) i odbiorczej (2,0m x 2,0m) również zabezpieczono zastawami U-20a.

W przypadku **Etapu 1** dla obu kierunków ruchu zaprojektowano znaki ostrzegawcze A-14 w odległości 50m od miejsca prowadzonych prac.

W **Etapie 13** oprócz odcinka kanalizacji wykonane zostanie gniazdo i ustawiona konstrukcja M11.

Zaprojektowane oznakowanie przedstawiono na planach sytuacyjnych w skali 1:500 rysunki : **ORZ/1 –ORZ/3.**

Etapy od 9 do 12 – wykonanie odcinka kanalizacji KSU w obrębie skrzyżowania Szczecińska – Żernicka – Płaska (przejścia poprzeczne pod wlotami skrzyżowania).

Etapy realizowane metodą przewiertu miejsca lokalizacji komory nadawczej (2,0mx3,0) i odbiorczej (2,0m x 2,0m) zabezpieczono zastawami U-20a w zieleńcu a zastawami U-20c na chodniku.

W **Etapie 12** zostanie wykonane gniazdo i ustawiona konstrukcja M2.1.

Zaprojektowane oznakowanie przedstawiono na planie sytuacyjnym w skali 1:500 rysunek: **ORZ/3.**

Etapy od 14 do 21 - kontynuacja prac związanych z budową kanalizacji KSU i wykonaniem fundamentów (gniazd) dla nowych stałych konstrukcji sygnalizacji.

Miejsca wykopów wygrodzono na szer.150m zastawami U-20a w zieleńcu i zastawami U-20c w chodniku. W sytuacji gdy nie zachowano minimalnej szerokości przejścia dla pieszych nad wykopem zaprojektowano kładkę dla pieszych U-28 o szer. 1,50m – dotyczy to etapów 17 i 21.

W przypadku realizacji odcinka kanalizacji metodą przewiertu pod istniejącą ścieżką rowerową i chodnikiem miejsce lokalizacji komory nadawczej (2,0mx3,0) i odbiorczej (1,50m x 1,50m) również zabezpieczono zastawami U-20a.

Wykonanie gniazd i fundamentów dla konstrukcji :

M1.1 – Etap 15 , M2.2 – Etap 20 , M1.2 – Etap 19 , M4.2. – Etap 16,M4.1 Etap-12.

Zaprojektowane oznakowanie przedstawiono na planie sytuacyjnym w skali 1:500 rysunek: **ORZ/4.**

Etap 22-24 - kontynuacja prac na skrzyżowaniu ulic : Szczecińska – Żernicka – Płaska związanych z budową kanalizacji KSU i fundamentami do konstrukcji : M 3.1 -Etap 22, M 3.3 - Etap 23 i etap 24 to zabezpieczenie prac na czas ustawienie szafy sterowniczej wraz z utwardzeniem zieleńca na dojeździe do szafy od strony chodnika.
Zaprojektowane oznakowanie przedstawiono na planie sytuacyjnym w skali 1:500 rysunek: **ORZ/5.**

Etap 25-26 – to zabezpieczenie prac związanych z wykonaniem dojazdu i obniżeniem krawężnika dla nowego przejścia dla pieszych wyznaczonego na wlocie zachodnim ul.Żernickiej. Dla etapu 25 miejsce prac związanych z utwardzeniem zieleńca miejsce robót zabezpieczono zastawami U-20c na szer.5,0m. Na jezdni od strony najazdu zaprojektowano zastawę U-3d z lampami ostrzegawczymi koloru żółtego a wzdłuż zastawami U-20a. Dla pojazdów pozostawiono pas o szer. 5,50.

Podobne oznakowanie zastosowano dla **Etapu 26** przy czym etap ten nie ingeruje zastawami w zawężenie szerokości jezdni.

Na każdym wlocie wyprzedzająco zaprojektowano znaki ostrzegawcze A-14 i A-12b(A-12c).

W tych etapach proponuje się rozpoczęcie robót w dzień wolny od pracy i przełączenie sygnalizacji pracy w tryb światło żółte - pulsujące .

W okresie tym należy przestawić sygnalizatory kołowe i piesze i detektory radarowe z konstrukcji tymczasowych na nowe konstrukcje stałe.

O ile zakończenie prac z obniżeniem krawężników i budową nowego chodnika nie zostanie zrealizowane w okresie weekendu należy zastawę U-3d zdemontować a zastawy U-20a przestawić na zieleniec (dotyczy etapu 25) tak aby zapewnić pełną szerokość jezdni a sygnalizację świetlną przełączyć w tryb pracy kolorowej zgodnie z nowym zatwierdzonym programem sygnalizacji świetlnej.

Zaprojektowane oznakowanie przedstawiono na planie sytuacyjnym w skali 1:500 rysunek: **ORZ/6 i ORZ/7.**

Można łączyć zaprojektowano etapy robót dla których zaprojektowane oznakowanie nie wyklucza się .

*Sposób rozmieszczenia oznakowania wraz z pomiarami przedstawiono na planach sytuacyjnych w skali 1:500 -rys. **ORZ/1 – ORZ/7***

V. UWAGI KOŃCOWE .

- oznakowanie należy wykonać zgodnie z niniejszym projektem,
- zapory drogowe typu U-20 :
 - powierzchnia zapory profilowana ,wykonana z blachy stalowej ocynkowanej o gr.1,5 - 2mm,
 - lico zapory folia odbłaskowa 2 typu,
 - zamocowanie bezpośrednie na stojaku wraz z obciążnikiem,
- podstawa:
 - stosowana jako obciążnik do oznakowania tymczasowego , wykonana z mieszanek recyklingowych lub prefabrykowanych elementów betonowych zbrojonych o wadze 20-30kg,



ELEKTROTIM S.A.

54-156 Wrocław, ul. Stargardzka 8
tel. (071) 352 13 41
fax (071) 351 48 39
e-mail: sekretariat@elektrotim.pl
www.elektrotim.pl



PN-EN ISO 9001:20015-10
AQAP 2110:2016
PN-ISO/IEC 27001:20017-06
PN-N 14001:2015-09



- elementy z mieszanek recyklingowych wykorzystywane do obciążenia zastaw, elementy betonowe zbrojone – do obciążeń słupków oznakowania,
- znaki pionowe z grupy średnich.
- na 7 dni przed planowanym terminem realizacji prac należy powiadomić Wydział Inżynierii Miejskiej UM, Policję i ZDiUM we Wrocławiu,
- powiadomić właściwą Radę Osiedla o utrudnieniach jakie powstaną na skrzyżowaniu w trakcie realizacji prac.

VI. TERMIN REALIZACJI ROBÓT.

Planowany termin realizacji prac : **II-III kwartał 2021r.**

Czas trwania prac : 30 dni .

Opracował :

mgr inż. Stanisław Seidel

Kapitał Zakładowy ELEKTROTIM S.A. wynosi 9.983.009 zł i został w całości wpłacony

Sąd Rejonowy dla Wrocławia – Fabrycznej we Wrocławiu
VI Wydział Gospodarczy Krajowego Rejestru Sądowego KRS 0000035081

NIP: 894-24-60-042, REGON: 931931108
Konto: mBank S.A. 14 1140 1140 0000 2156 3900 1001




Wrocław, dnia 16.02.2021r.

Elektrotim S.A.

ul. Stargardzka 8
54-156 Wrocław

TRP.4030.02. 14954 2019.AS

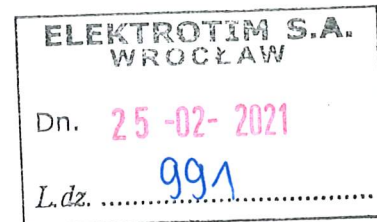

Dotyczy: Budowa docelowej sygnalizacji świetlnej na skrzyżowaniu ulic Żernickiej, Szczecińskiej i Płaskiej we Wrocławiu - opracowanie dokumentacji projektowej.

Zarząd Dróg i Utrzymania Miasta we Wrocławiu opiniuje **pozytywnie bez uwag** projekt organizacji ruchu zastępczego na powyższe zadanie.

Z upoważnienia Dyrektora
NACZELNIK WYDZIAŁU
Barbara Malarska

Sprawę prowadzi: Andrzej Słowik tel. 71 376 08 70, andrzej.slowik@zdium.wroc.pl

Otrzymują:

1. Adresat.
2. aa, TRP.



ELEKTROTIM S.A.
ul. Stargardzka 8
54-156 Wrocław

Wrocław, 17 marca 2021r.

WIM-ER-Z.7221.423.2021.ŁJ

Dotyczy: zatwierdzenia projektu organizacji ruchu zastępczego na czas realizacji zadania pn.: „Wytyczenie przejścia dla pieszych przez zachodni wlot ul. Żernickiej przy skrzyżowaniu z ul. Szczecińską/Płaską wraz z rozbudową sygnalizacji świetlnej”

Odpowiadając na wniosek z dnia 5 lutego 2021r. (uzupełniony o opinię Policji z dnia 14 marca 2021r.) dotyczący zatwierdzenia projektu organizacji ruchu zastępczego na czas realizacji zadania pn.: „Wytyczenie przejścia dla pieszych przez zachodni wlot ul. Żernickiej przy skrzyżowaniu z ul. Szczecińską/Płaską wraz z rozbudową sygnalizacji świetlnej” informuję, że zatwierdzam przedłożony projekt z następującymi uwagami:

- Podczas realizacji prac zapewnić dojścia i dojazdy do posesji oraz drożność ciągów pieszych i rowerowych
- Wyprzedzająco powiadomić o utrudnieniach właścicieli przyległych posesji i właściwą terytorialnie Radę Osiedla.
- Przez cały czas funkcjonowania organizacji ruchu kontrolować szczelność wygrodzeń i czytelność oznakowania tymczasowego.

Niniejszego zatwierdzenia dokonano działając na podstawie art. 10 ust. 6 ustawy z dnia 20 czerwca 1997 r., Prawo o ruchu drogowym (tekst jednolity Dz. U. z dnia 24 stycznia 2020 r., poz. 110 z późn. zm.), w związku z § 3, ust.1, pkt 1 i 3 oraz § 8, ust.2 pkt.1, lit. b, rozporządzenia Ministra Infrastruktury z dnia 23 września 2003r., w sprawie szczegółowych warunków zarządzania ruchem na drogach oraz wykonywania nadzoru nad tym zarządzaniem (Dz. U. z 14 kwietnia 2017r., poz. 784).

Na podstawie § 8 ust. 7 cytowanego rozporządzenia określám termin, w którym powinna zostać wprowadzona zatwierdzona organizacja ruchu do dnia 30 września 2021r.


Na podstawie §12 ust. 1 w/w rozporządzenia jednostka wprowadzająca zatwierdzoną organizację ruchu zobowiązana jest zawiadomić organ zarządzający ruchem, zarząd drogi oraz właściwego komendanta Policji o terminie jej wprowadzenia, co najmniej na 7 dni przed dniem wprowadzenia organizacji ruchu.

Z up. PREZYDENTA
Jerzy Lubogniński
GŁÓWNY SPECJALISTA

Sporządził: Łukasz Jankowski tel. (71) 777-86-39
Otrzymuje:

1. adresat
2. ZDIUM
3. a/a

Wydział Inżynierii Miejskiej
ul. Gabrieli Zapolskiej 4; 50-032 Wrocław
tel. +48 717 77 71 12
fax +48 717 77 75 79
wim@um.wroc.pl
www.wroclaw.pl

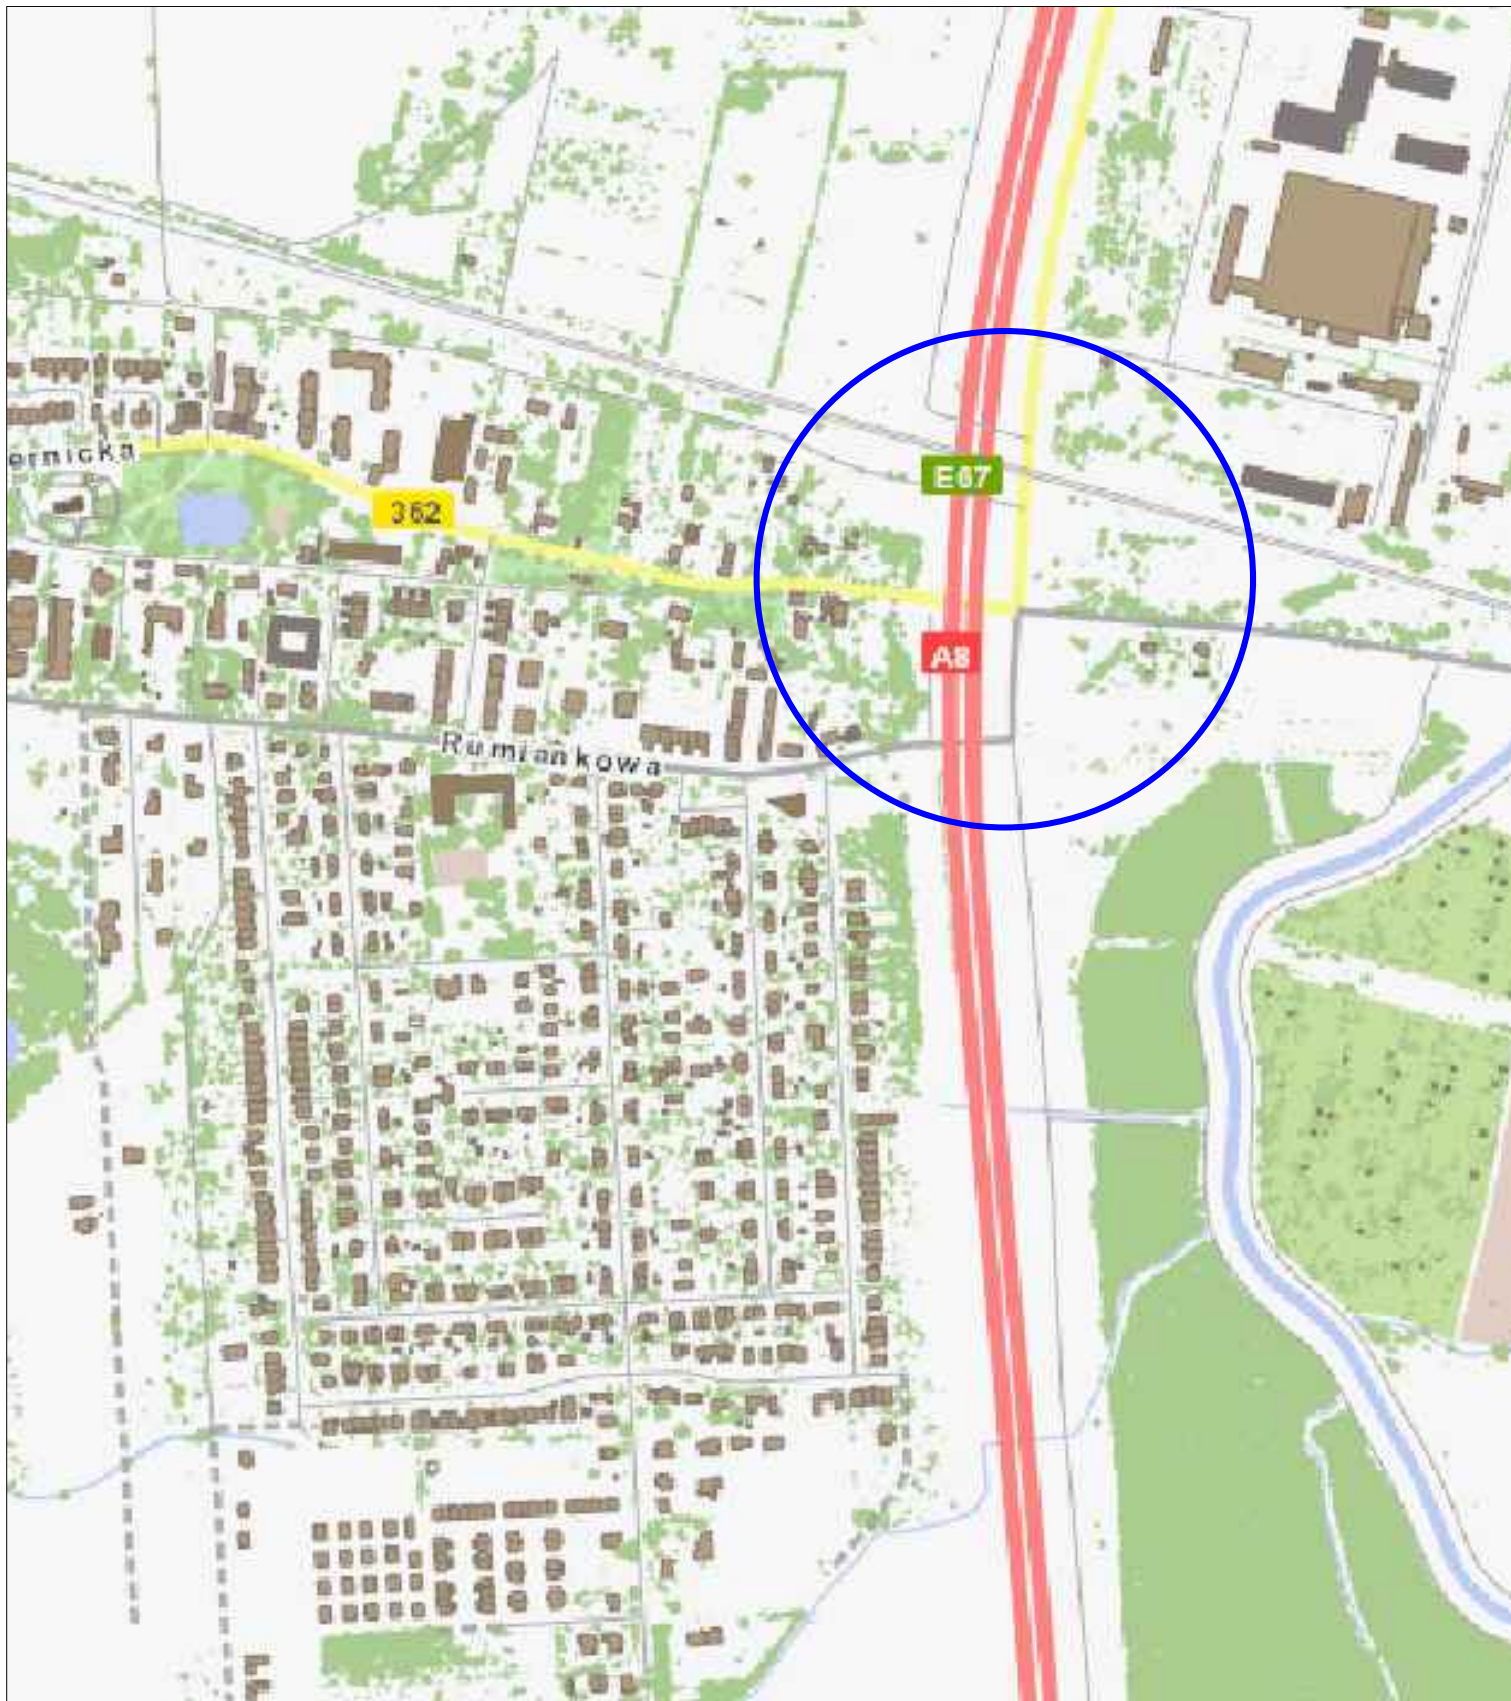

Biuro projektowe: ELEKTROTİM SA 54-156 Wrocław ul. Stargardzka 8 tel. (071) 352 13 41		Investor Investor	Gmina Wrocław reprezentowana przez : ZARZĄD DRÓG i UTRZYMANIA MIASTA we Wrocławiu 53-633 Wrocław, ul. Długa 49				
		Nazwa zadania	Wytyczenie przejścia dla pieszych przez zachodni wlot ulicy Żernickiej przy skrzyżowaniu z ul. Szczecińską/Piaską wraz z rozbudową sygnalizacji świetlnej				
		Nazwa opracowania	Projekt organizacji ruchu zastępczego				
Numer projektu/Job number		Tytuł rysunku ORIENTACJA					
Zespół projektowy	Nazwisko i imię Name	Nr uprawnień/ Specjalność	Podpis Signature	Branża/Branch DROGOWA	Stadium/Stage PW		
Projektant branży drogowej	mgr inż. Stanisław Seidel	85 / 74WZDP		Skala/Scale 1 : 10 000	Data/Date 01.2021r.		
_____	_____	_____	_____	Rewizja/Revision 0	Tom/Volume -		
_____	_____	_____	_____	Ilość rysunków -	Nr rysunku ORZ/A		



D-4a
ist


- znaki pionowe istniejące



- istniejące szlabany kolejowe



- znaki poziome istniejące

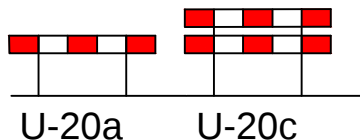


- projektowana zastawa drogowa pojedyncza
podwójna (U-20a/U-20c)



A-14
prj

- projektowany znak pionowy

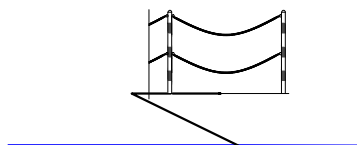

- istniejące słupki z łańcuchami



- korekta istniejącego oznakowania poziomego
(krzyż z folii żółtej odblaskowej)




- projektowana kładka dla pieszych U-28


Biuro projektowe:		Inwestor Investor	Gmina Wrocław reprezentowana przez : ZARZĄD DRÓG i UTRZYMANIA MIASTA we Wrocławiu 53-633 Wrocław, ul. Długa 49		
 ELEKTROTİM SA 54-156 Wrocław ul. Stargardzka 8 tel. (071) 352 13 41		Nazwa zadania	Wytyczenie przejścia dla pieszych przez zachodni wlot ulicy Żernickiej przy skrzyżowaniu z ul. Szczecińską/Płaską wraz z rozbudową sygnalizacji świetlnej		
		Nazwa opracowania	Projekt organizacji ruchu zastępczego		
Numer projektu/Job number		Tytuł rysunku LEGENDA			
Zespół projektowy	Nazwisko i imię Name	Nr uprawnień/ Specjalność	Podpis Signature	Branża/Branch DROGOWA	Stadium/Stage PW
Projektant branży drogowej	mgr inż. Stanisław Seidel	85 / 74WZDP		Skala/Scale _____	Data/Date 01.2021r.
_____	_____	_____	_____	Rewizja/Revision 0	Tom/Volume —
_____	_____	_____	_____	Ilość rysunków —	Nr rysunku ORZ/B


LEGENDA	
 P4a	Proj. sygnalizator pieszzy
 PR3a	Proj. sygnalizator pieszo-rowerowy
 K3	Proj. sygnalizator kołowy
 01	Proj. sygnalizator ostrzegawczy
 X3	Proj. detektor radarowy
<i>M3.1</i> 	Proj. maszt sygnalizacji
	Proj. kanalizacja KSU
	Proj. studnia kanalizacji KSU
	Proj. szafa sterownika
	Proj. szafa SZA

Biuro projektowe:		Inwestor Investor	Gmina Wrocław reprezentowana przez : ZARZĄD DRÓG I UTRZYMANIA MIASTA we Wrocławiu 53-633 Wrocław, ul. Długa 49		
 ELEKTROTIM SA 54–156 Wrocław ul. Stargardzka 8 tel. (071) 352 13 41		Nazwa zadania	Wytyczenie przejścia dla pieszych przez zachodni wlot ulicy Żernickiej przy skrzyżowaniu z ul. Szczecińską/Płaską wraz z rozbudową sygnalizacji świetlnej		
		Nazwa opracowania	Projekt organizacji ruchu zastępczego		
Numer projektu/Job number		Tytuł rysunku LEGENDA			
Zespół projektowy	Nazwisko i imię Name	Nr uprawnień/ Specjalność	Podpis Signature	Branża/Branch DROGOWA	Stadium/Stage PW
Projektant branży drogowej	mgr inż. Stanisław Seidel	85 / 74WZDP		Skala/Scale _____	Data/Date 01.2021r.
_____	_____	_____	_____	Rewizja/Revision 0	Tom/Volume –
_____	_____	_____	_____	Ilość rysunków –	Nr rysunku ORZ/C

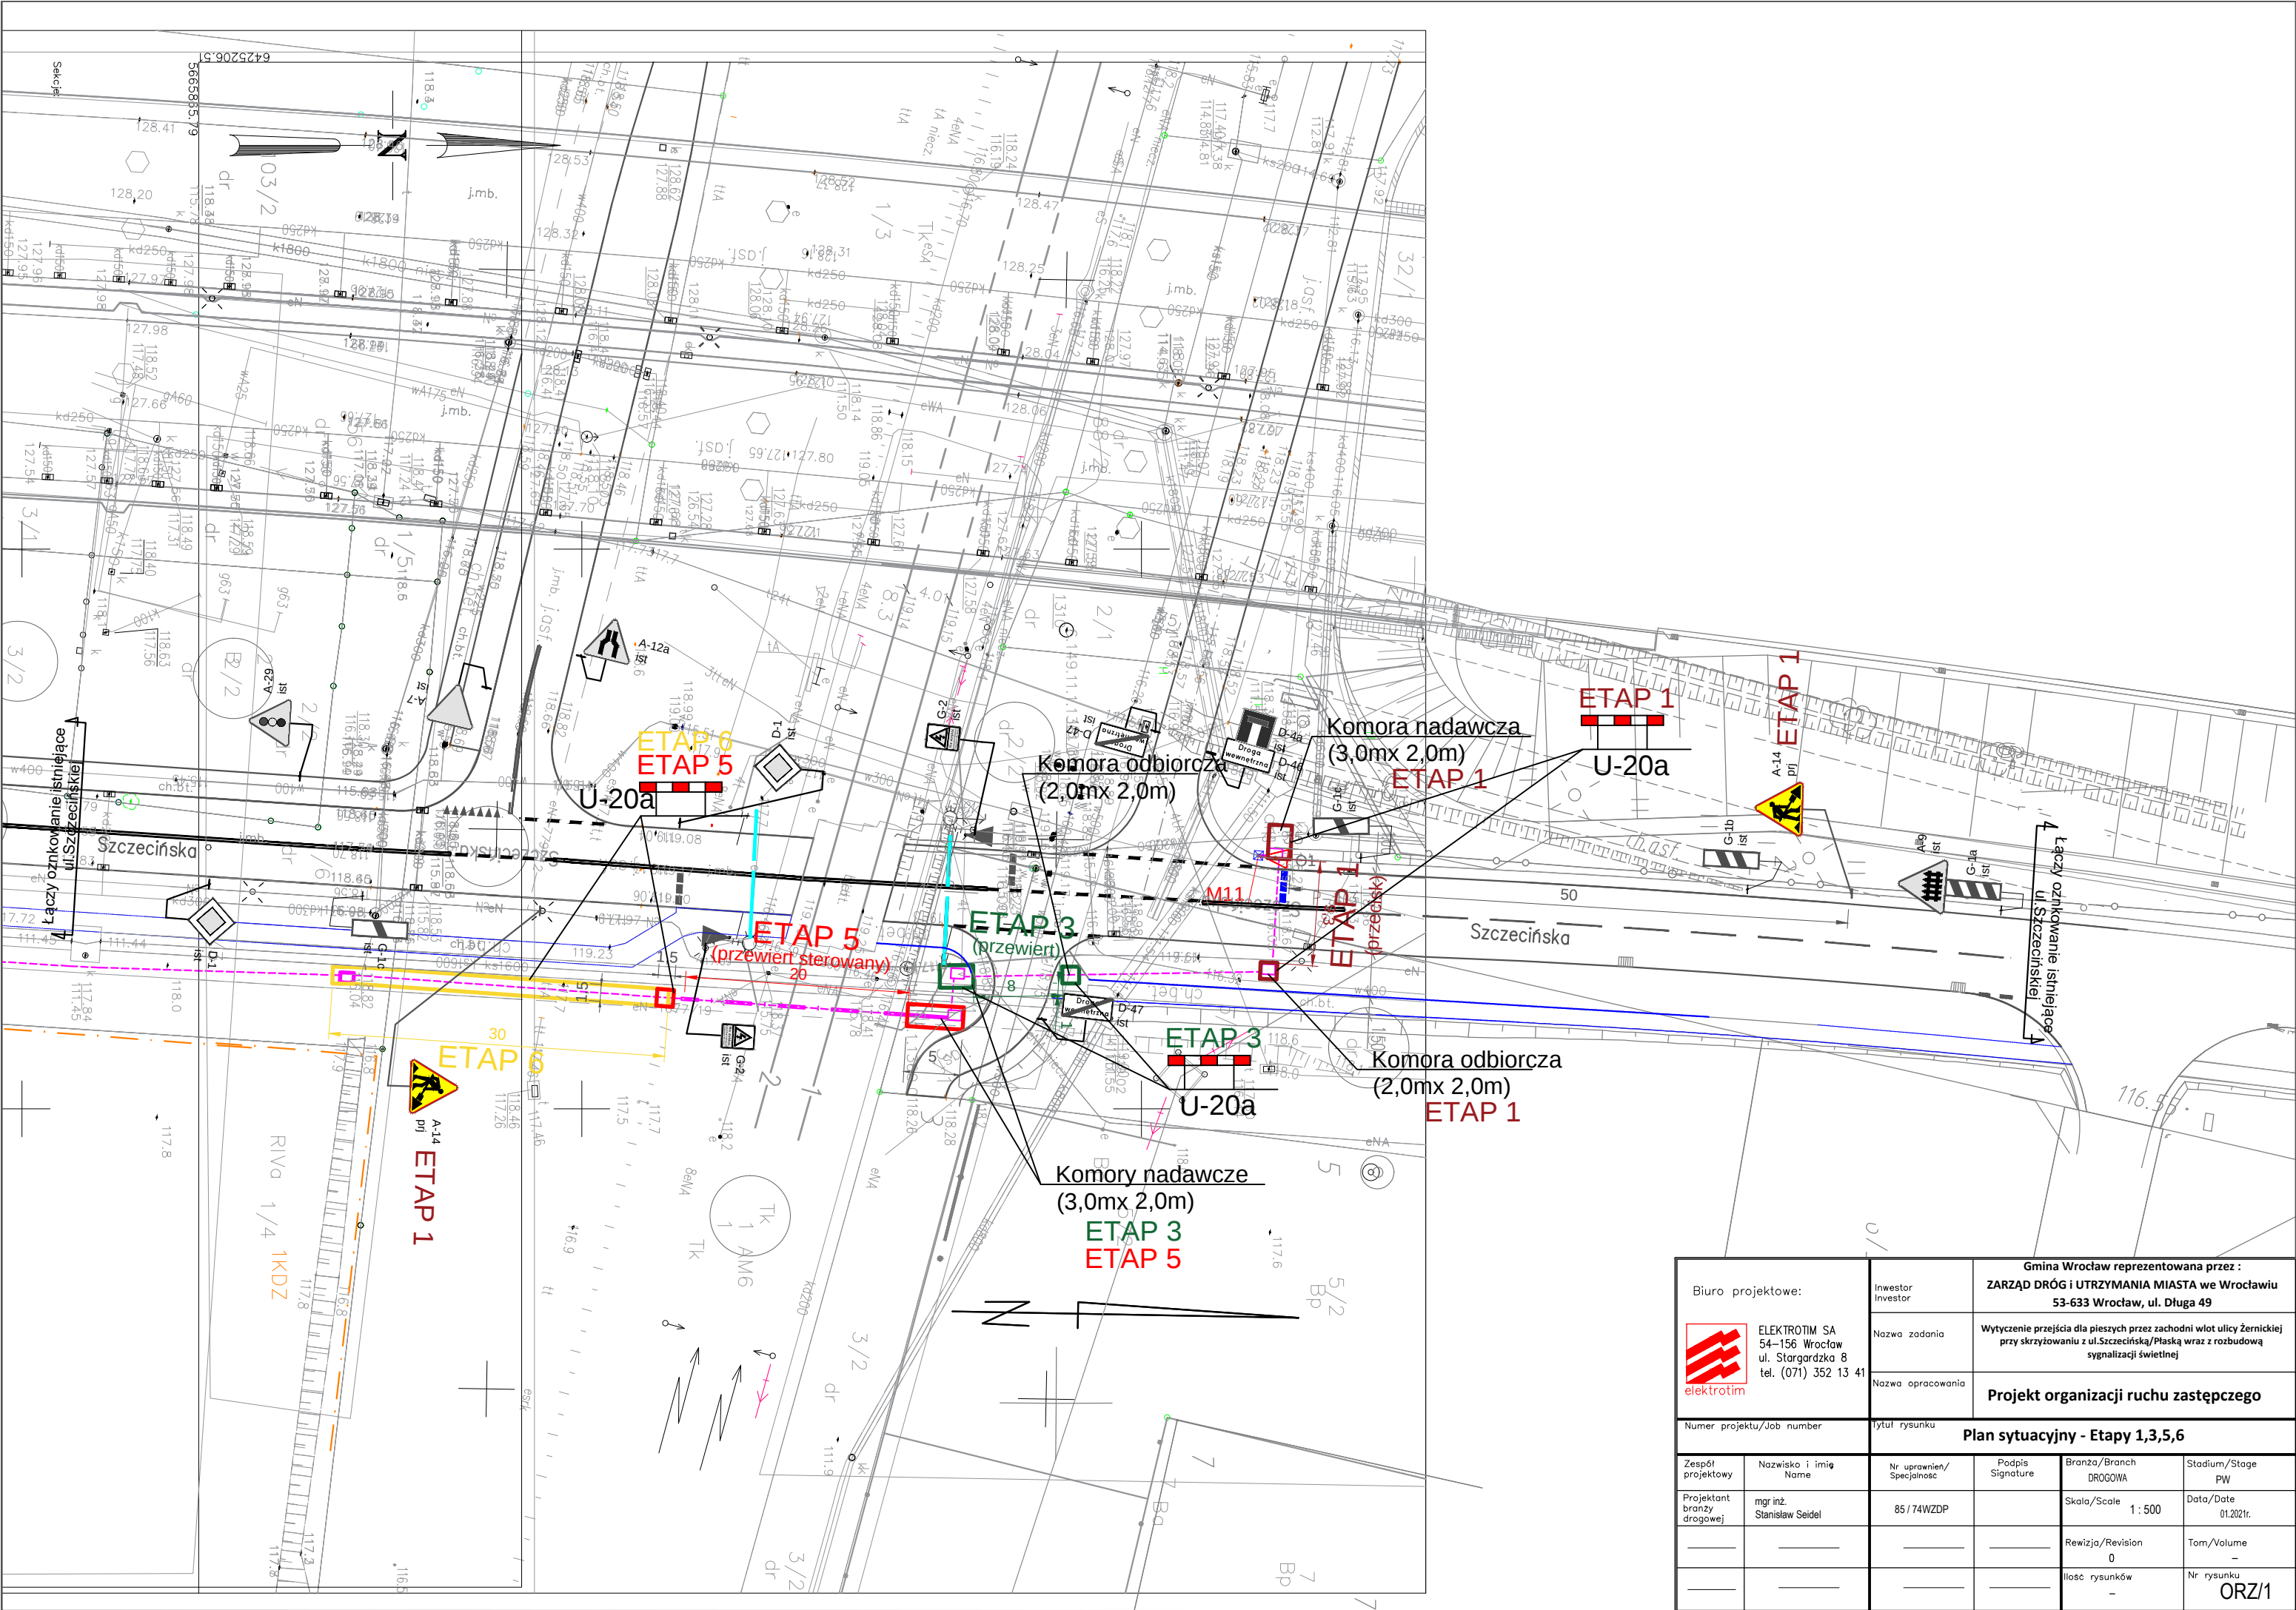


Biuro projektowe:		Inwestor		Gmina Wrocław reprezentowana przez : ZARZĄD DRÓG i UTRZYMANIA MIASTA we Wrocławiu 53-633 Wrocław, ul. Długa 49	
		Nazwa zadania		Wytczenie przejścia dla pieszych przez zachodni wlot ulicy Żernickiej przy skrzyżowaniu z ul. Szczecińska/Plaską wraz z rozbudową sygnalizacji świetlnej	
		Nazwa opracowania		Projekt organizacji ruchu zastępczego	
Numer projektu/Job number		Tytuł rysunku		Plan sytuacyjny - Etapy 1,3,5,6	
Zespół projektowy	Nazwisko i imię Name	Nr uprawnień/ Specjalność	Podpis Signature	Branża/Branch DROGOWA	Stadium/Stage PW
Projektant branży drogowej	mgr inż. Stanisław Seidel	85 / 74WZDP		Skala/Scale 1 : 500	Data/Date 01.2021r.
				Rewizja/Revision 0	Tom/Volume -
				Ilość rysunków -	Nr rysunku ORZ/1

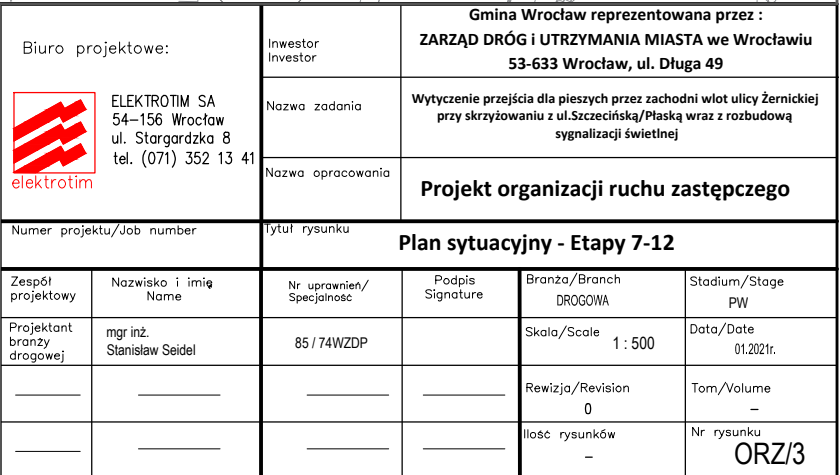

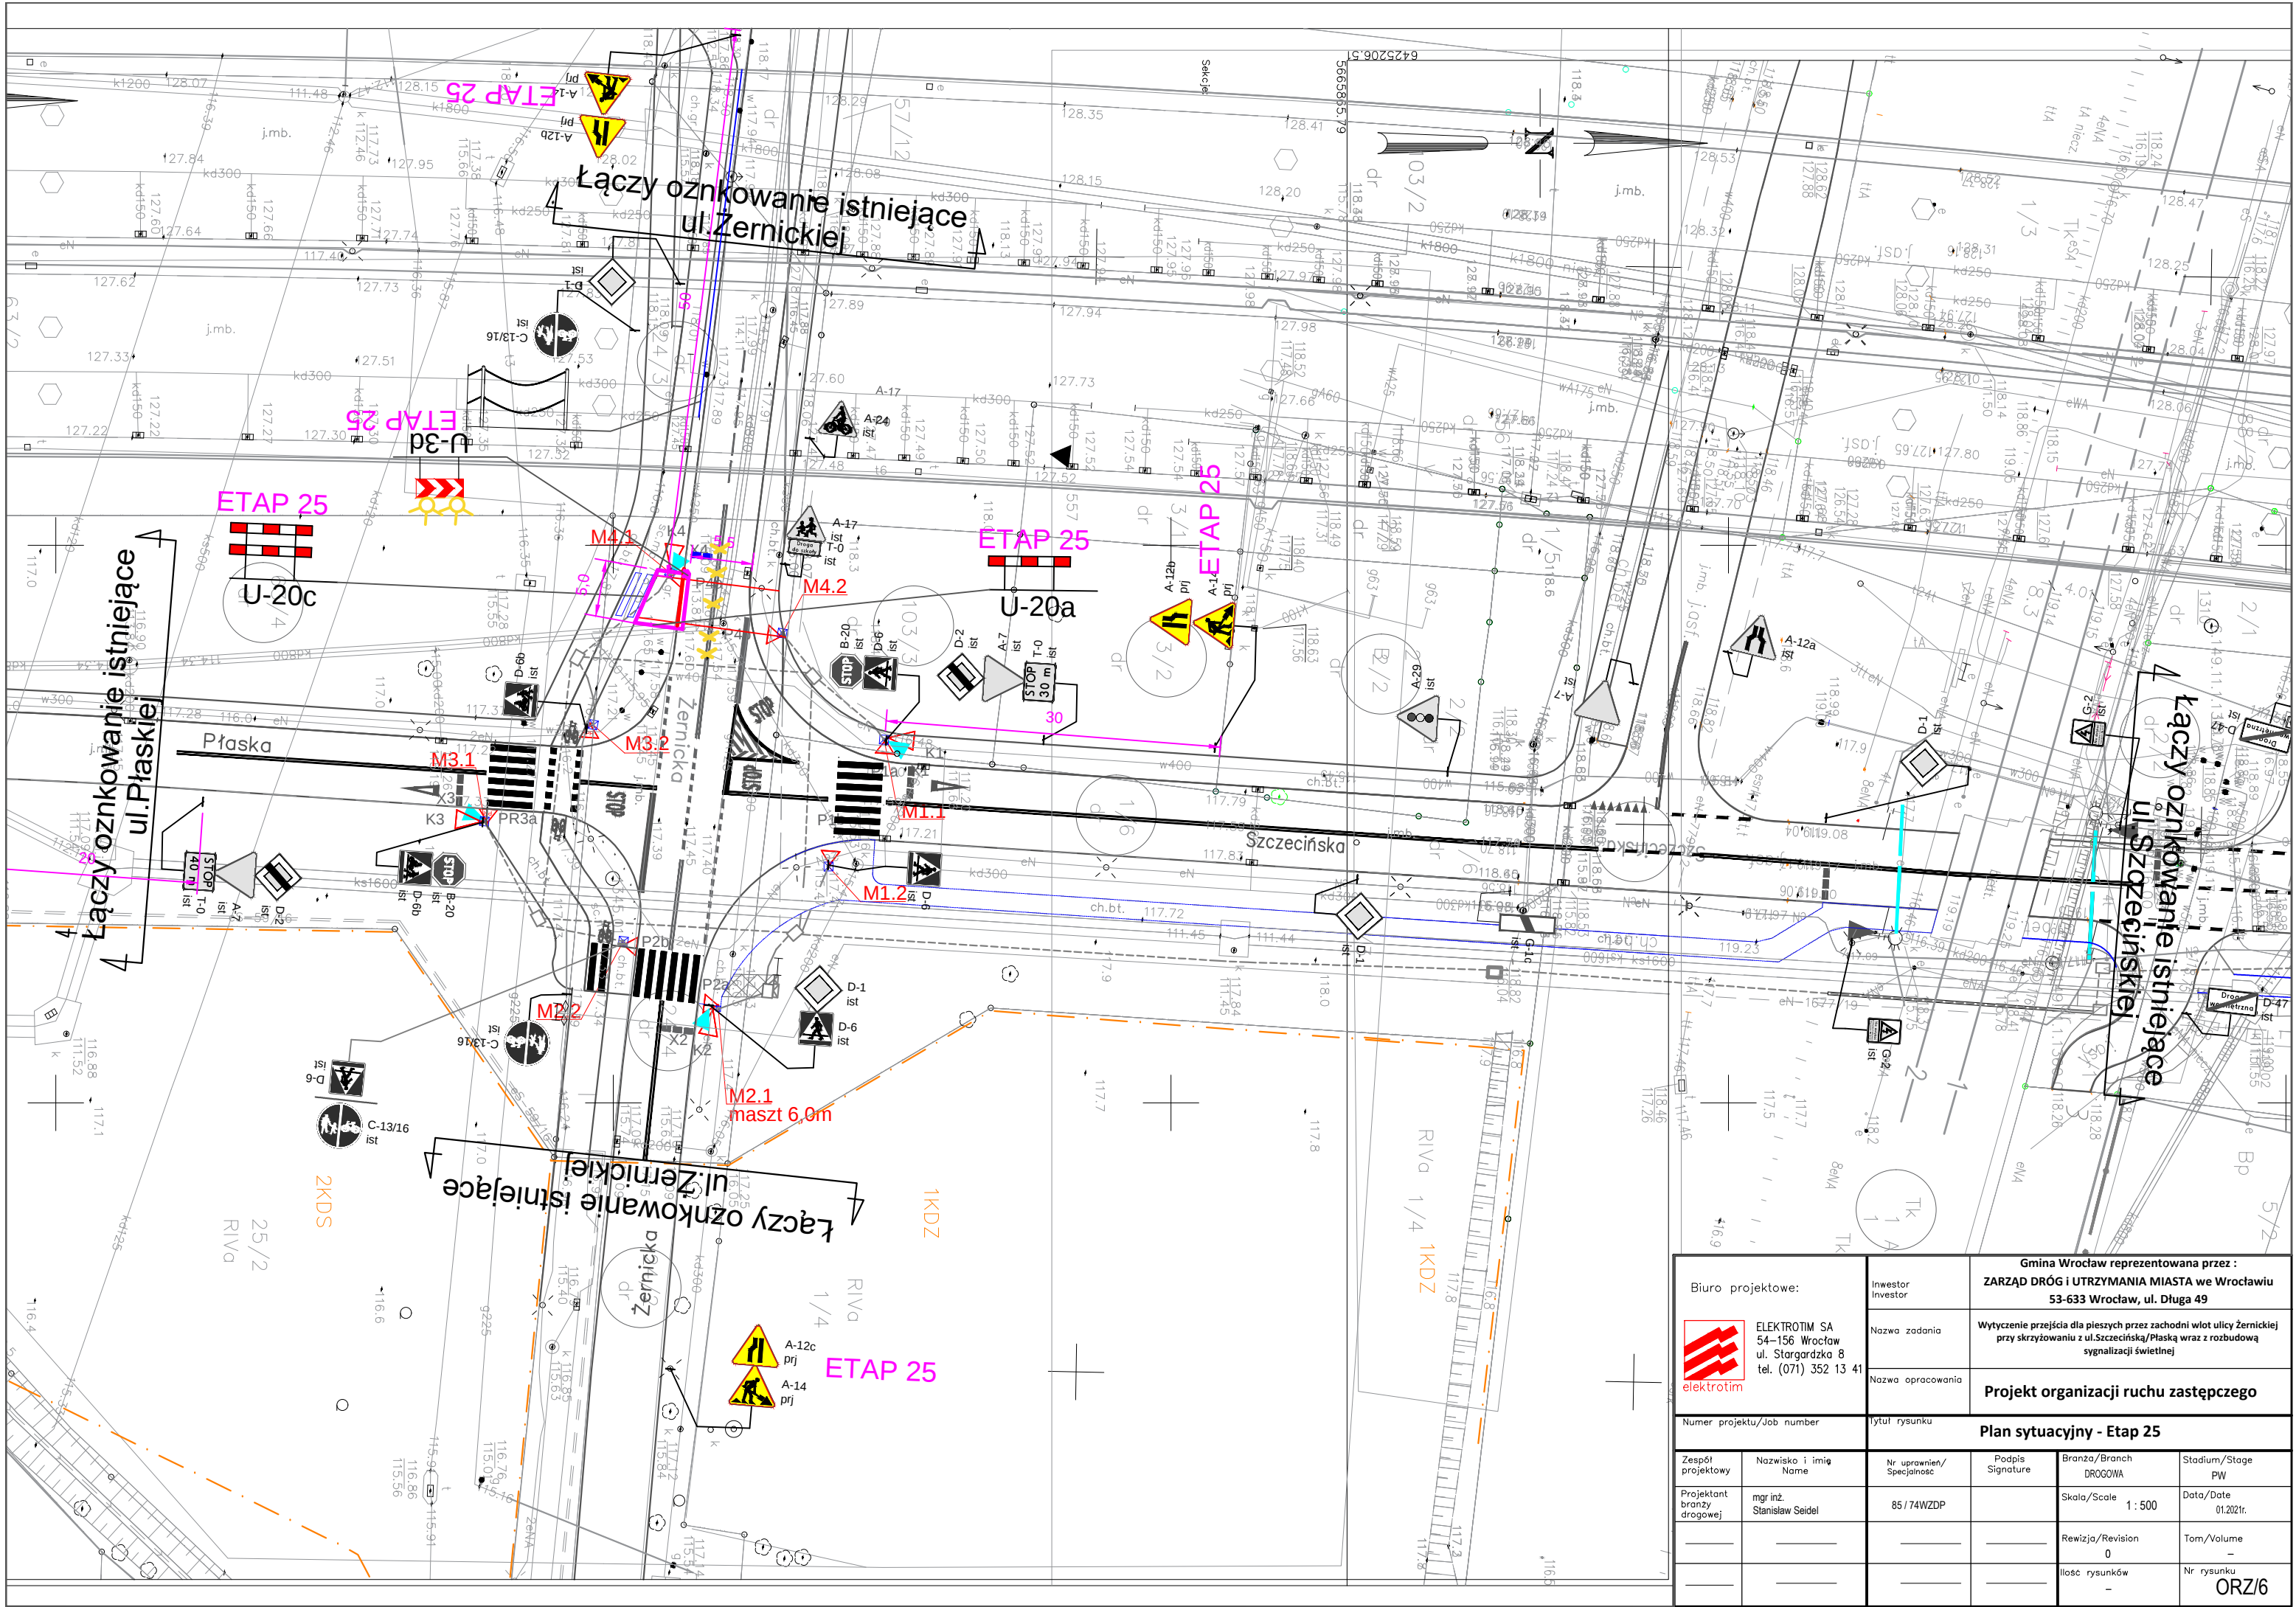

Biuro projektowe:		Inwestor		Gmina Wrocław reprezentowana przez : ZARZĄD DRÓG I UTRZYMANIA MIASTA we Wrocławiu 53-633 Wrocław, ul. Długa 49	
		ELEKTROTIM SA 54-156 Wrocław ul. Stargardzka 8 tel. (071) 352 13 41		Nazwa zadania	
				Wytyczenie przejścia dla pieszych przez zachodni wlot ulicy Żernickiej przy skrzyżowaniu z ul. Szczecińską/Płaską z rozbudową sygnalizacji świetlnej	
				Nazwa opracowania	
				Projekt organizacji ruchu zastępczego	
Numer projektu/Job number		Tytuł rysunku		Plan sytuacyjny - Etap 25	
Zespół projektowy	Nazwisko i imię Name	Nr uprawnień/ Specjalność	Podpis Signature	Branża/Branch DROGOWA	Stadium/Stage PW
Projektant branży drogowej	mgr inż. Stanisław Seidel	85 / 74WZDP		Skala/Scale 1 : 500	Data/Date 01.2021r.
				Rewizja/Revision 0	Tom/Volume -
				Ilość rysunków -	Nr rysunku ORZ/6

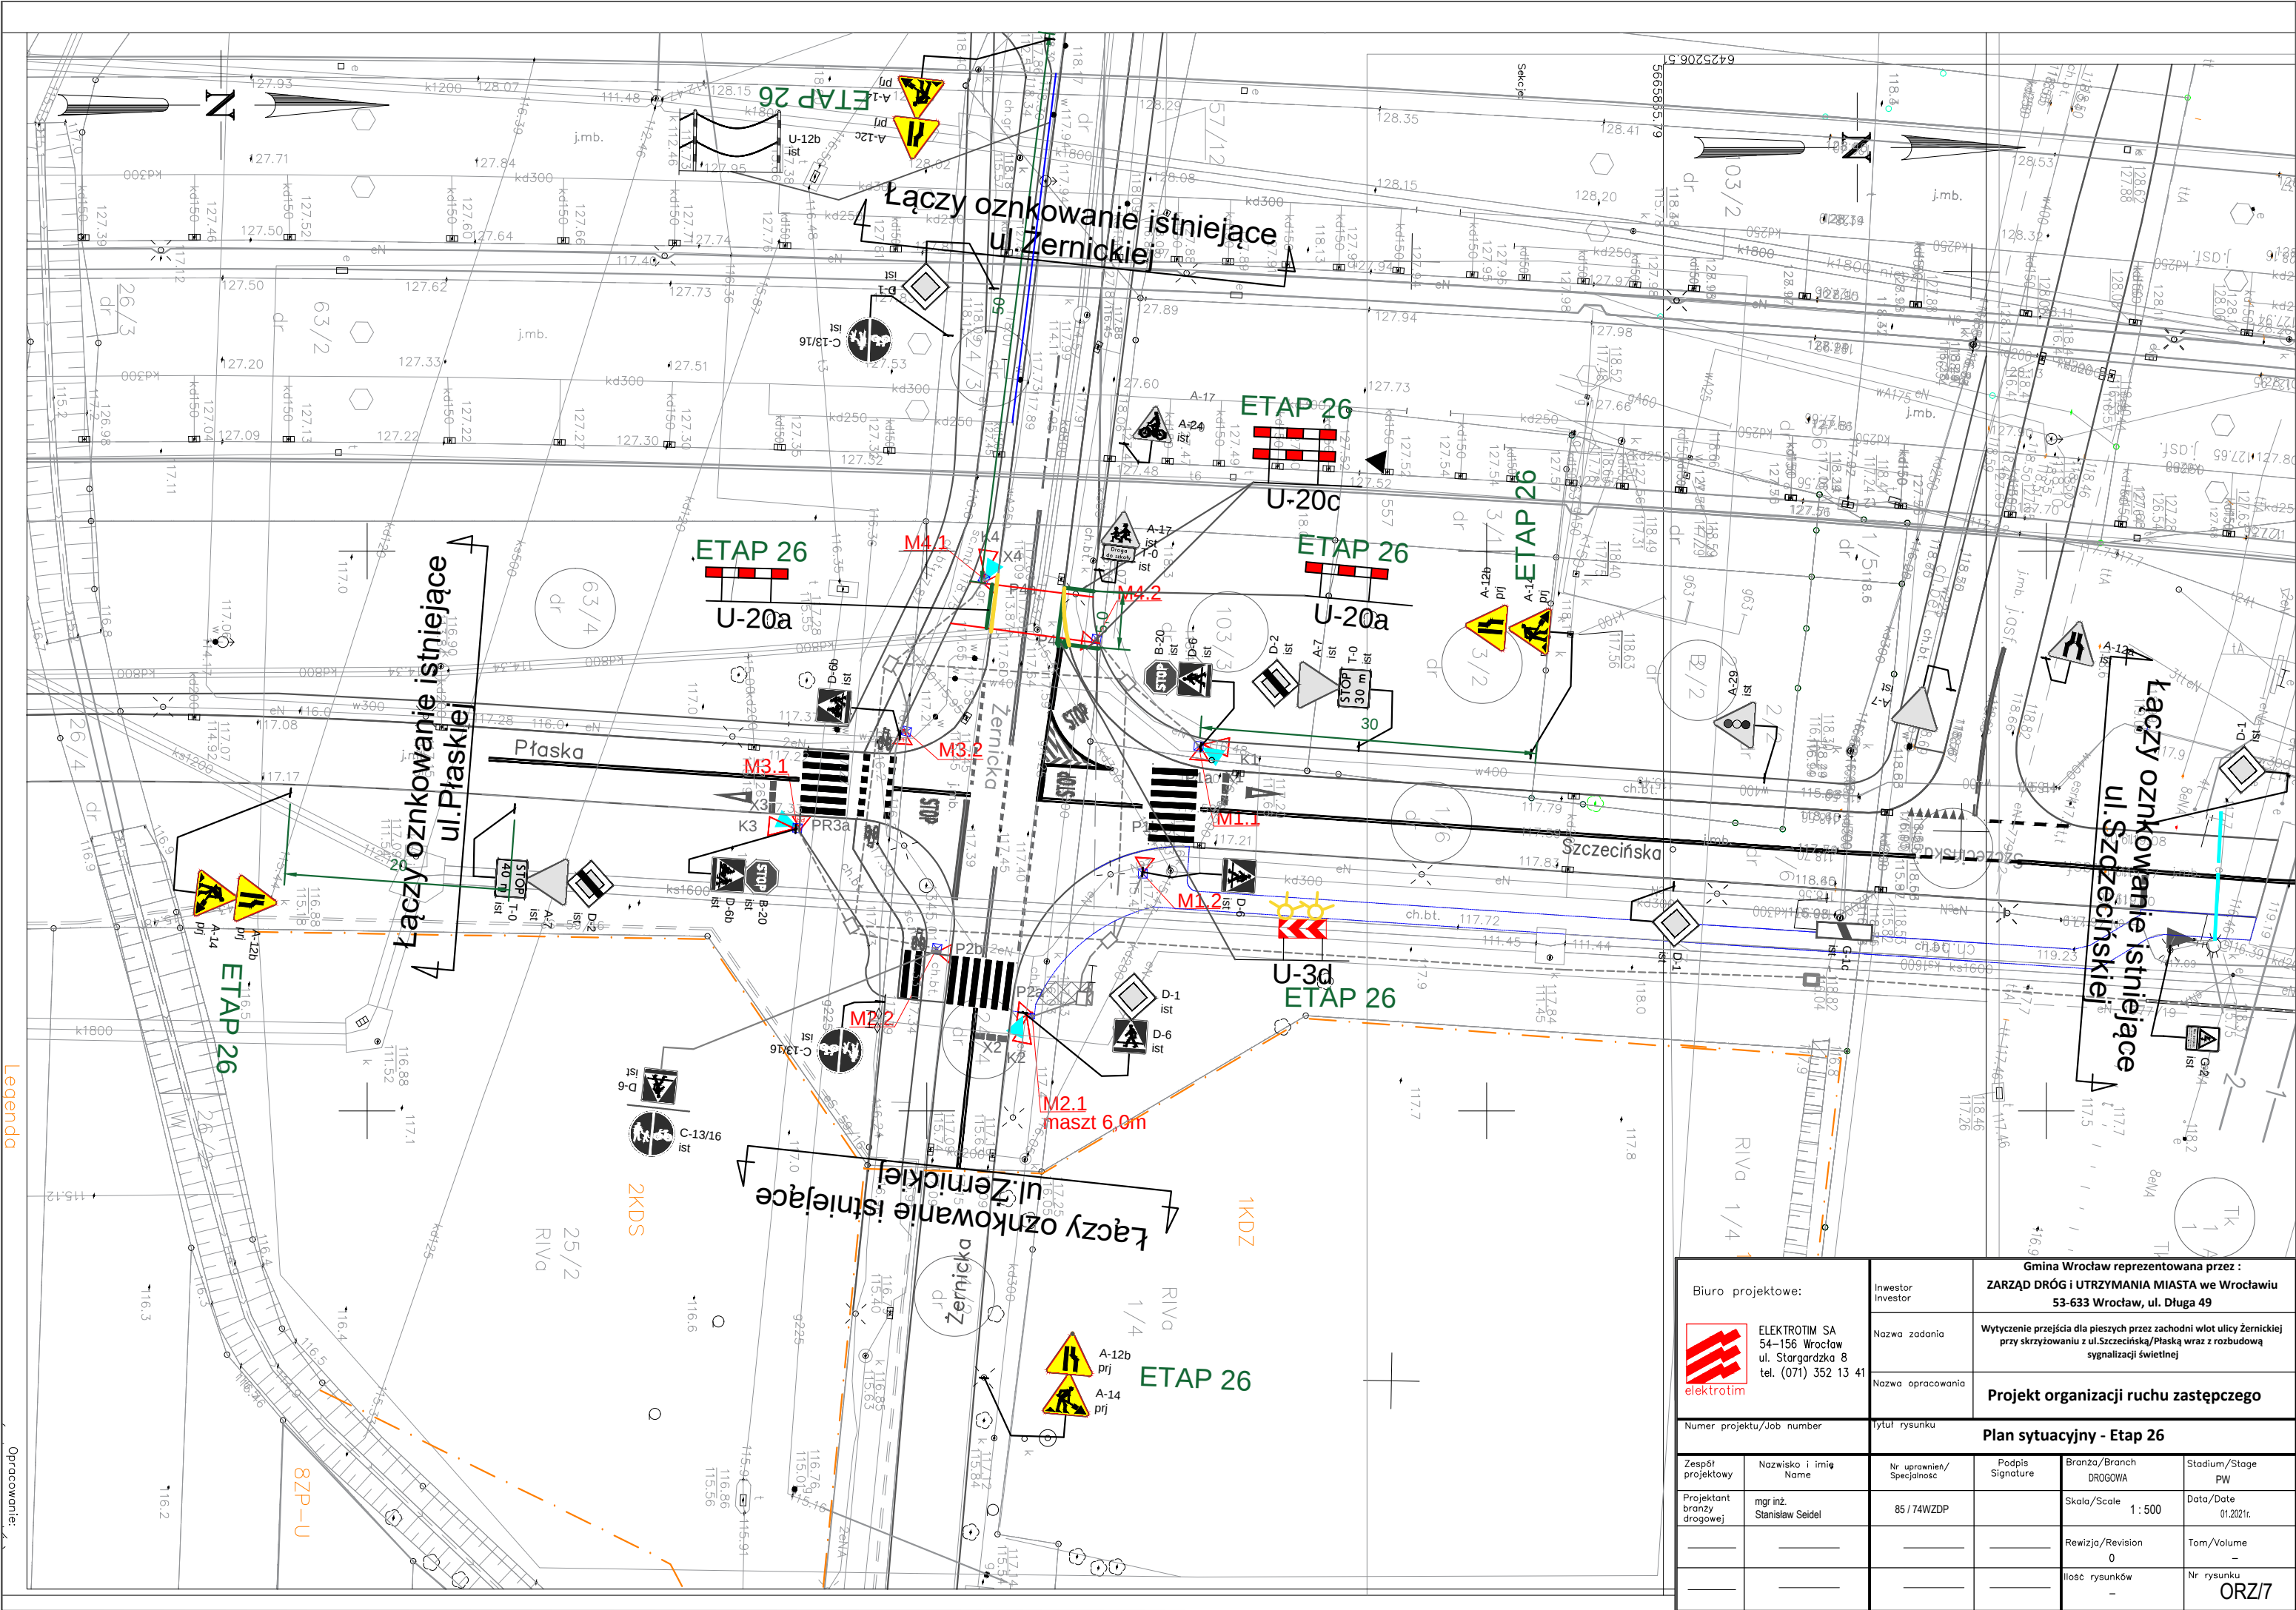

Biuro projektowe:		Investor	Gmina Wrocław reprezentowana przez : ZARZĄD DRÓG i UTRZYMANIA MIASTA we Wrocławiu 53-633 Wrocław, ul. Długa 49		
		Nazwa zadania	Wytyczenie przejścia dla pieszych przez zachodni wlot ulicy Zernickiej przy skrzyżowaniu z ul. Szczecińską/Płaską wraz z rozbudową sygnalizacji świetlnej		
		Nazwa opracowania	Projekt organizacji ruchu zastępczego		
Numer projektu/Job number		tytuł rysunku	Plan sytuacyjny - Etap 26		
Zespół projektowy	Nazwisko i imię Name	Nr uprawnień/ Specjalność	Podpis Signature	Branża/Branch DROGOWA	Stadium/Stage PW
Projektant branży drogowej	mgr inż. Stanisław Seidel	85 / 74WZDP		Skala/Scale 1 : 500	Data/Date 01.2021r.
				Rewizja/Revision 0	Tom/Volume -
				Ilość rysunków -	Nr rysunku ORZ/7