


SZCZELINY DYLATACYJNE W STROPIE PRZEJŚCIA PODZIEMNEGO
NA PLACU JANA PAWŁA II WE WROCŁAWIU
pomiar dnia 26.01.2021
opracował: Adam Bielawa

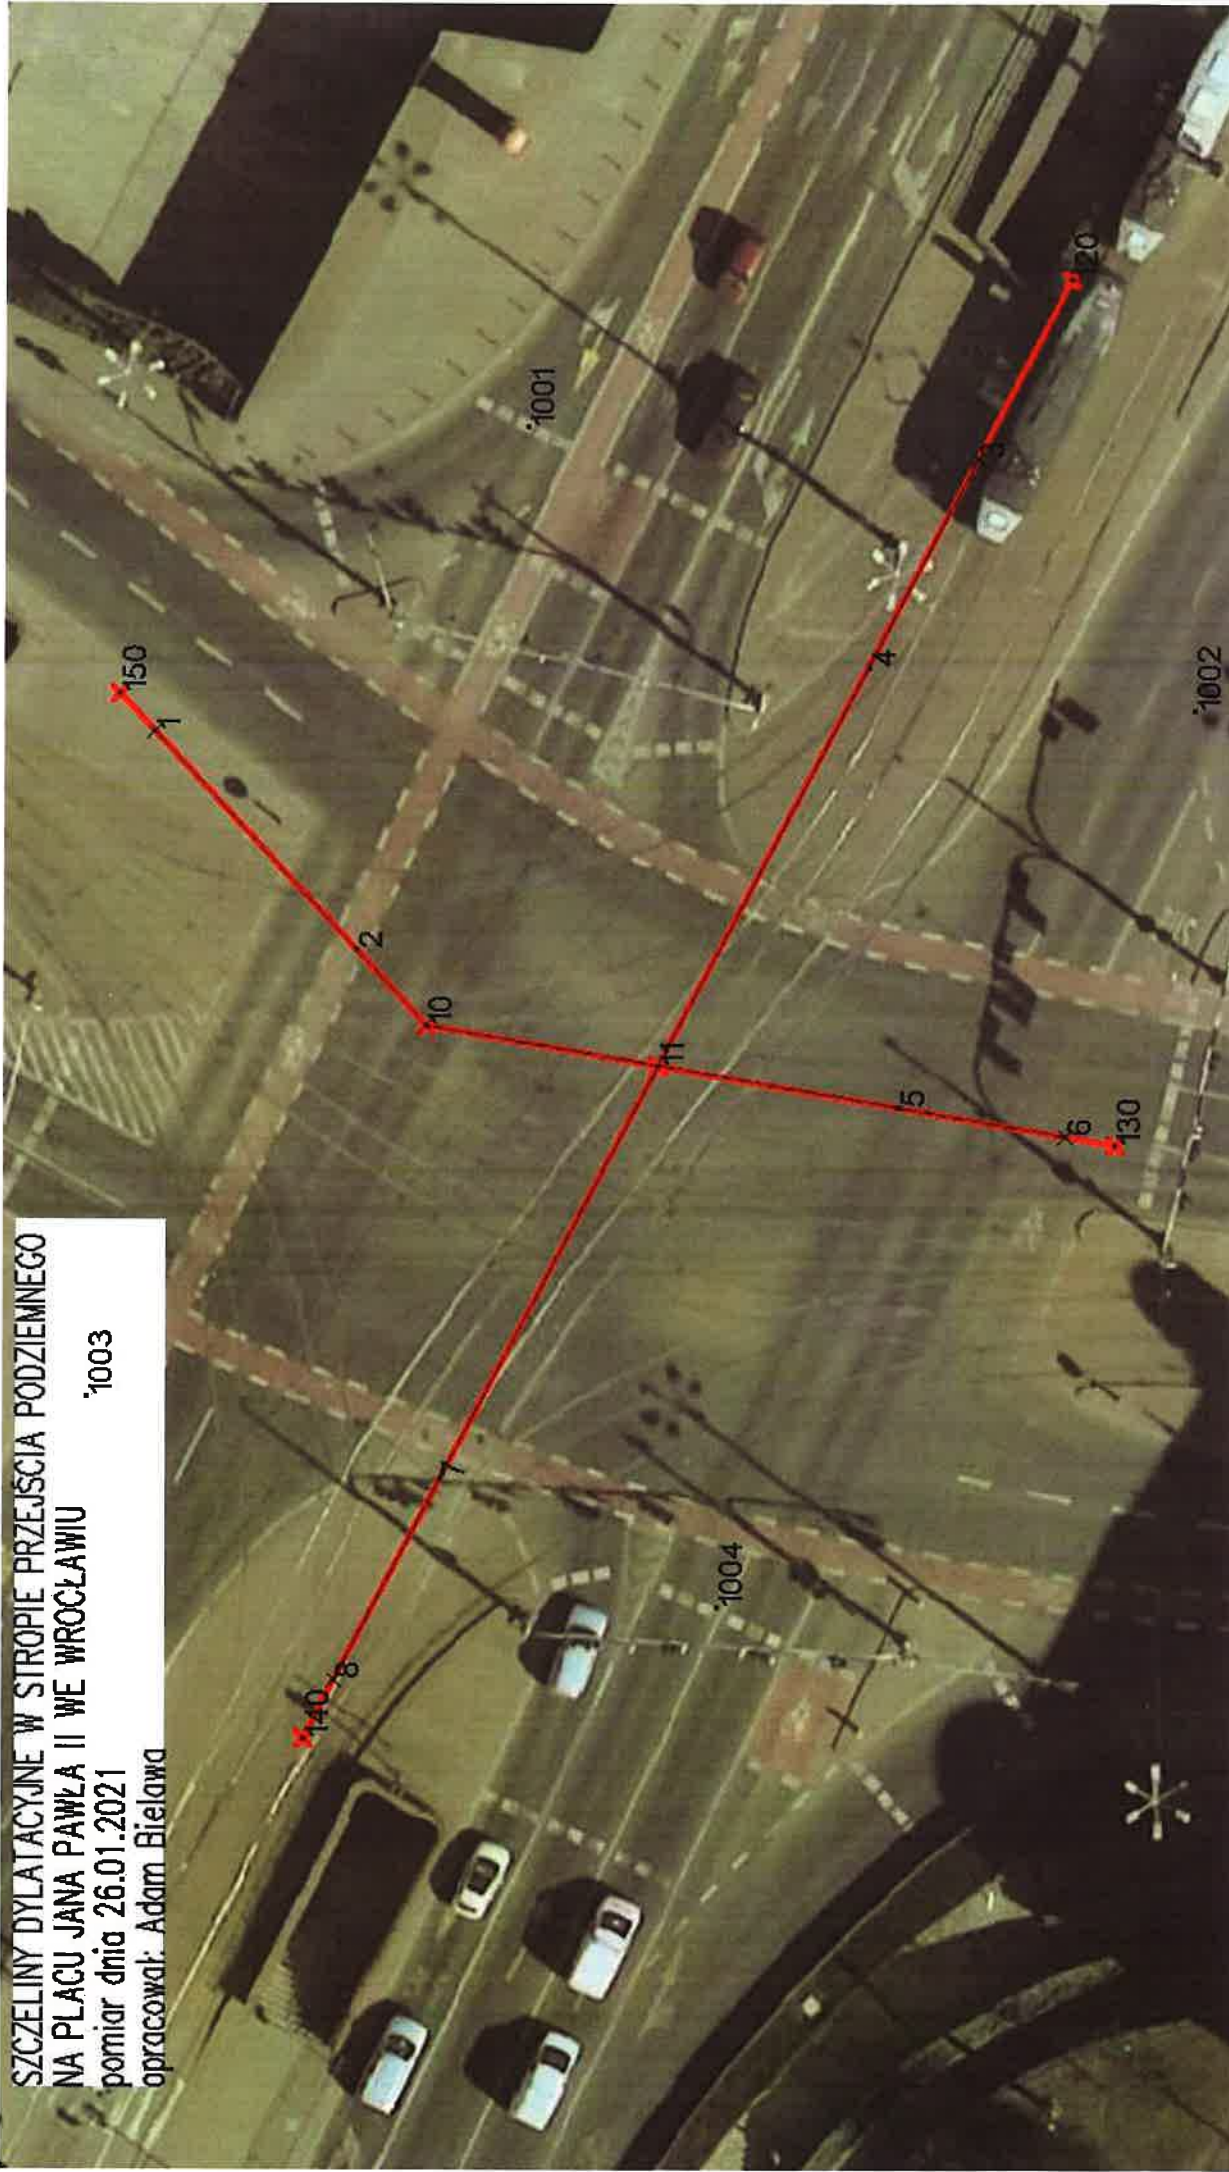

WYKAZ WSPÓŁRZĘDNYCH

Nr	X	Y	H	mp
1	5664545.18	6431521.03		
2	5664535.79	6431510.97		
3	5664507.14	6431533.62		
4	5664512.12	6431523.98		
5	5664510.79	6431503.77		
6	5664503.14	6431502.45		
7	5664531.90	6431486.73		
8	5664536.77	6431477.53		
10	5664532.58	6431507.53		
11	5664521.90	6431505.68		
120	5664502.76	6431541.90		
130	5664500.84	6431502.05		
140	5664538.21	6431474.81		
150	5664546.77	6431522.73		

Starszy Specjalista

Adam Bielawa