

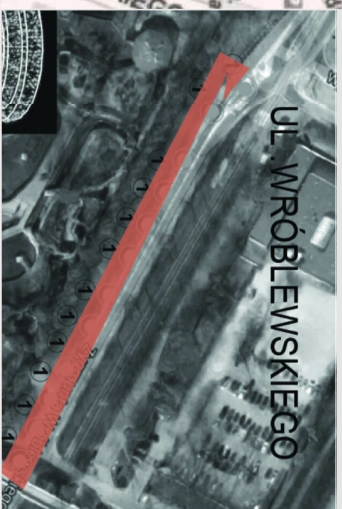


RYNEK PSIE POLE

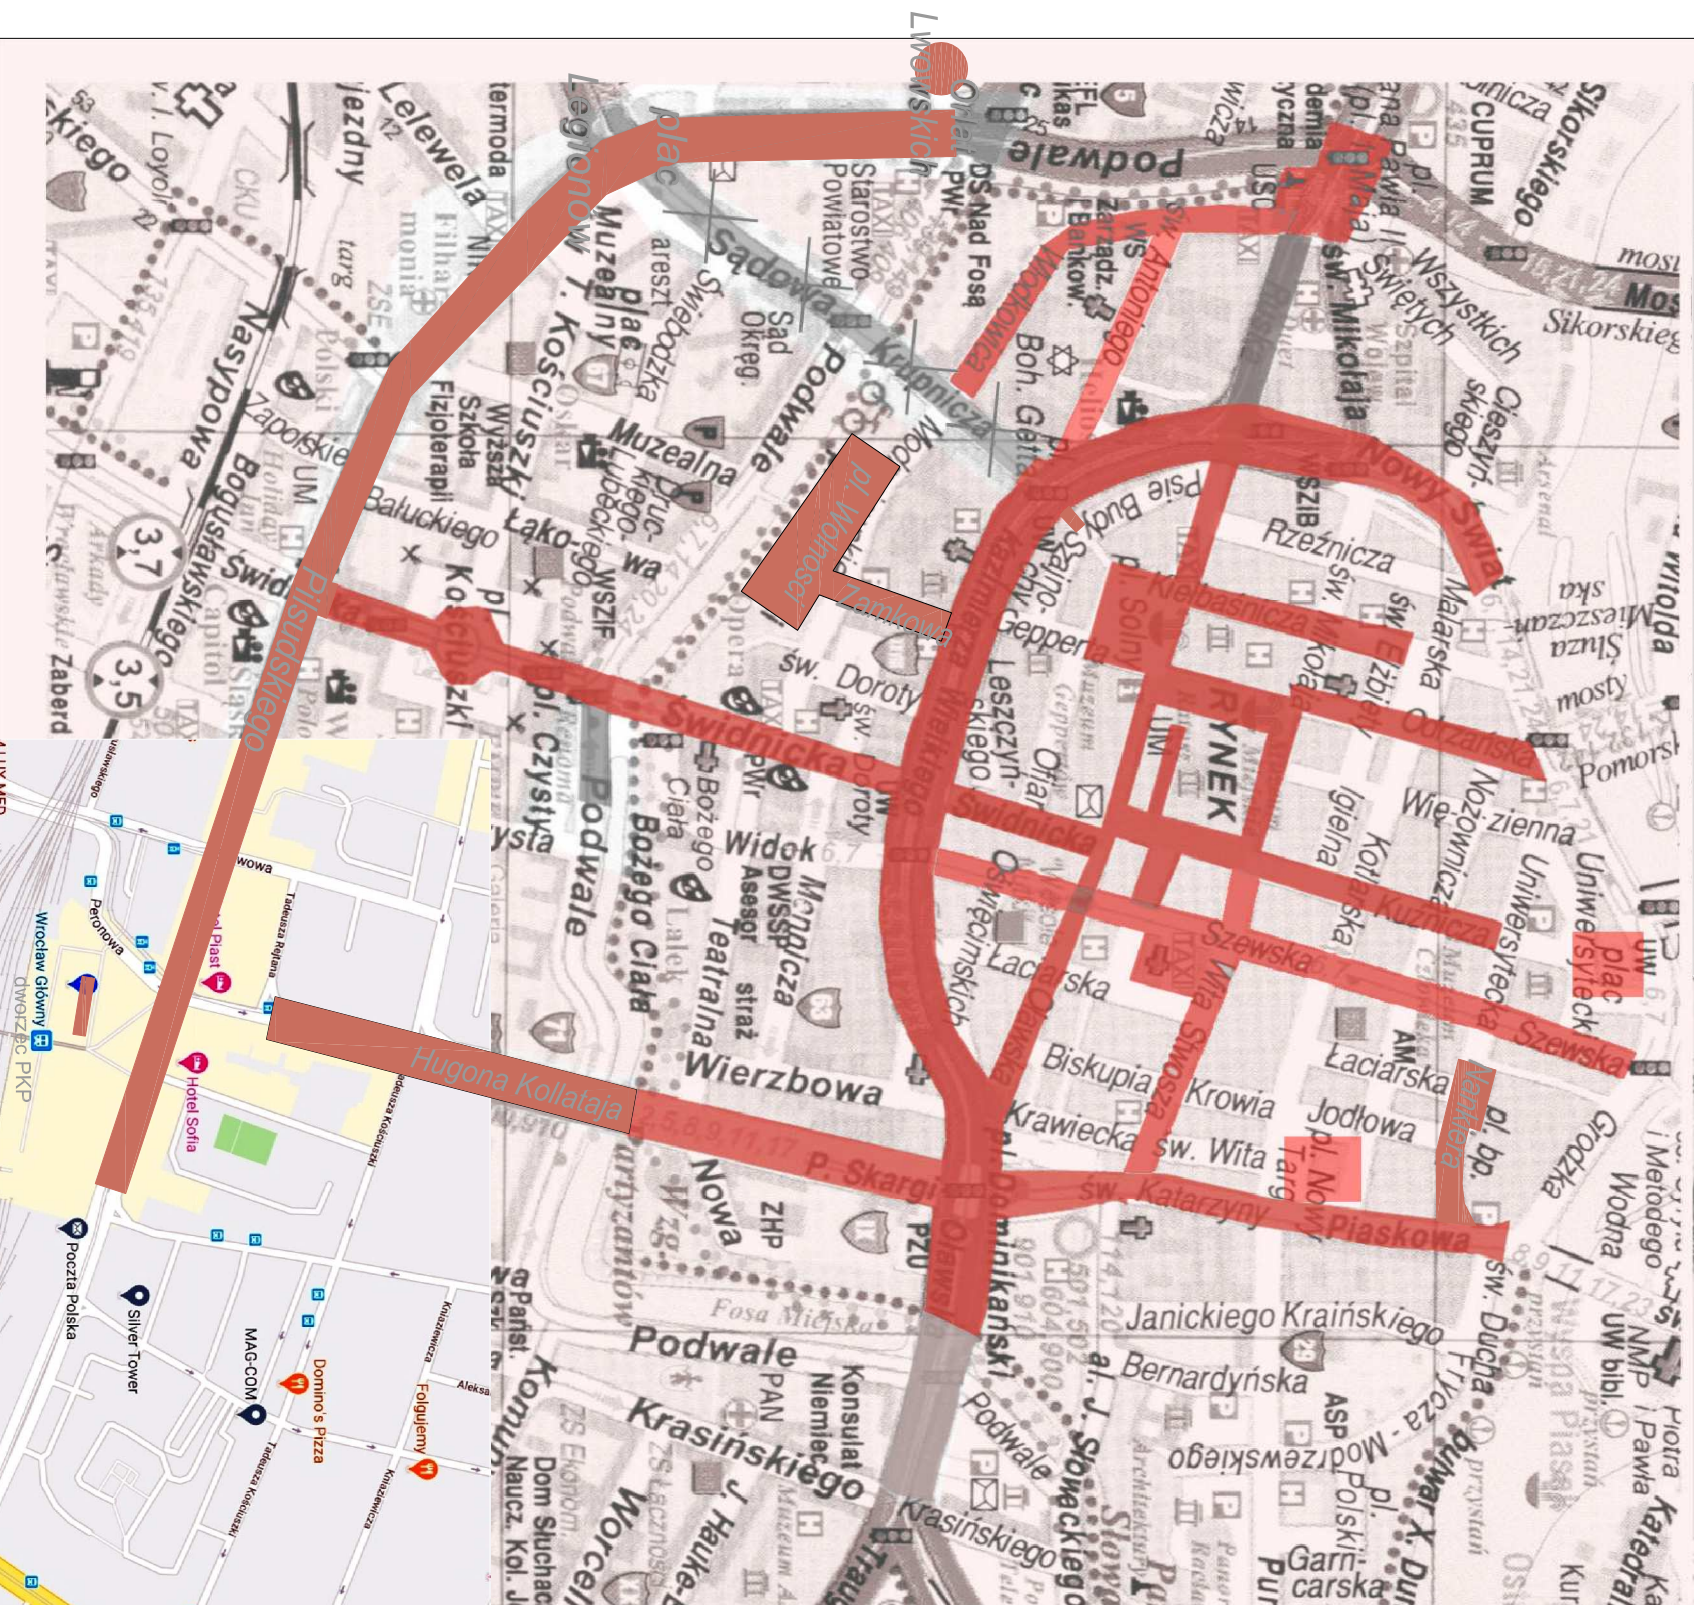

PLAC GRUNWALDZKI

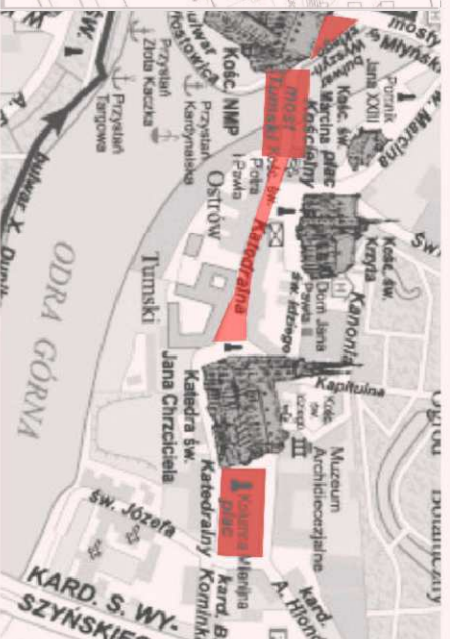

UL. WRÓBLEWSKIEGO




NOWE ŻERNIKI



UL. DOBRZYŃSKA

## ZAKRES I LUMINACJI ŚWIĄTECZNEJ NA SEZON 2020/2021, 2021/2022 i 2022/2023



1. Rynek wraz z choinką i fontanną
2. Pl. Solny
3. ul. Kurzy Targ
4. Sukennice
5. ul. Rуска od ul. Psie Budy do pl. Solnego
6. ul. Kuźnica
7. pl. Uniwersytecki - choinka
8. ul. Odrzańska
9. ul. Kiełbaśnica
10. ul. Oławska
11. ul. Świdnicka
12. Pl. Teatralny
13. Pl. Kościuszki
14. ul. Kazimierza Wielkiego, Oławska, Pl. Dominikański (do skrzyżowania z ul. Podwale)
15. ul. Nowy Świat
16. ul. Piłsudskiego
17. pl. Legionów
18. pl. Orłąt Lwowskich - fontanna
19. pl. Jana Pawła II - fontanna
20. Pl. Jana Pawła II
21. ul. Włodkowica i ul. Antoniego
22. ul. Szewska
23. ul. Wita Stwosza
24. Pl. Nankiera
25. pl. Nowy Targ
26. ul. Św. Katarzyny
27. ul. Piaskowa
28. Bł. Czesława
29. most Tumski
30. Skwer Wyszyńskiego
31. ul. Katedralna
32. Pl. Katedralny
33. Pl. Grunwaldzki – choinka
34. ul. Wróblewskiego (przy ZOO)
35. pl. Wolności
36. ul. Zamkowa
37. ul. Gepperta
38. Zaułek Solny (Pl. Boh. Getta-Szajnochny)
39. ul. Kołłątaja
40. ul. P. Skargi
41. ul. Dobrzyńska - choinka przed kościołem
42. Rynek Psiego Pola
43. ul. Krystyny i Mariana Barskich - Nowe Żerniki

	
AUTORSKA PRACOWNIA ARCHITEKTURY 51-682 WROCŁAW UL. MIĘROSZAWSKIEGO 9 TEL./FAX 71-348-60-19 801-47-00-85	
NAZWA PROJEKTU: I LUMINACJA ŚWIĄTECZNA NA SEZON 2020/2021, 2021/2022 i 2022/2023 - ZAKRES	
PROJEKTANT: mgr inż. arch. Anna Morasiewicz WSPÓRZACZKA: mgr inż. arch. Marta Bodylewicz mgr inż. arch. Klaudia Miś BRANŻA: ARCHITEKTURA	NR UPRAWNIENIA: 96/81/WBPB STRADIUM: KONCEPCJA
DATA: 06.2020	SKALA: --
NR BYS: <b>MO</b>	



# ULICA RUSKA

1 przewieszka wg projektu indywidualnego - rys. nr 6

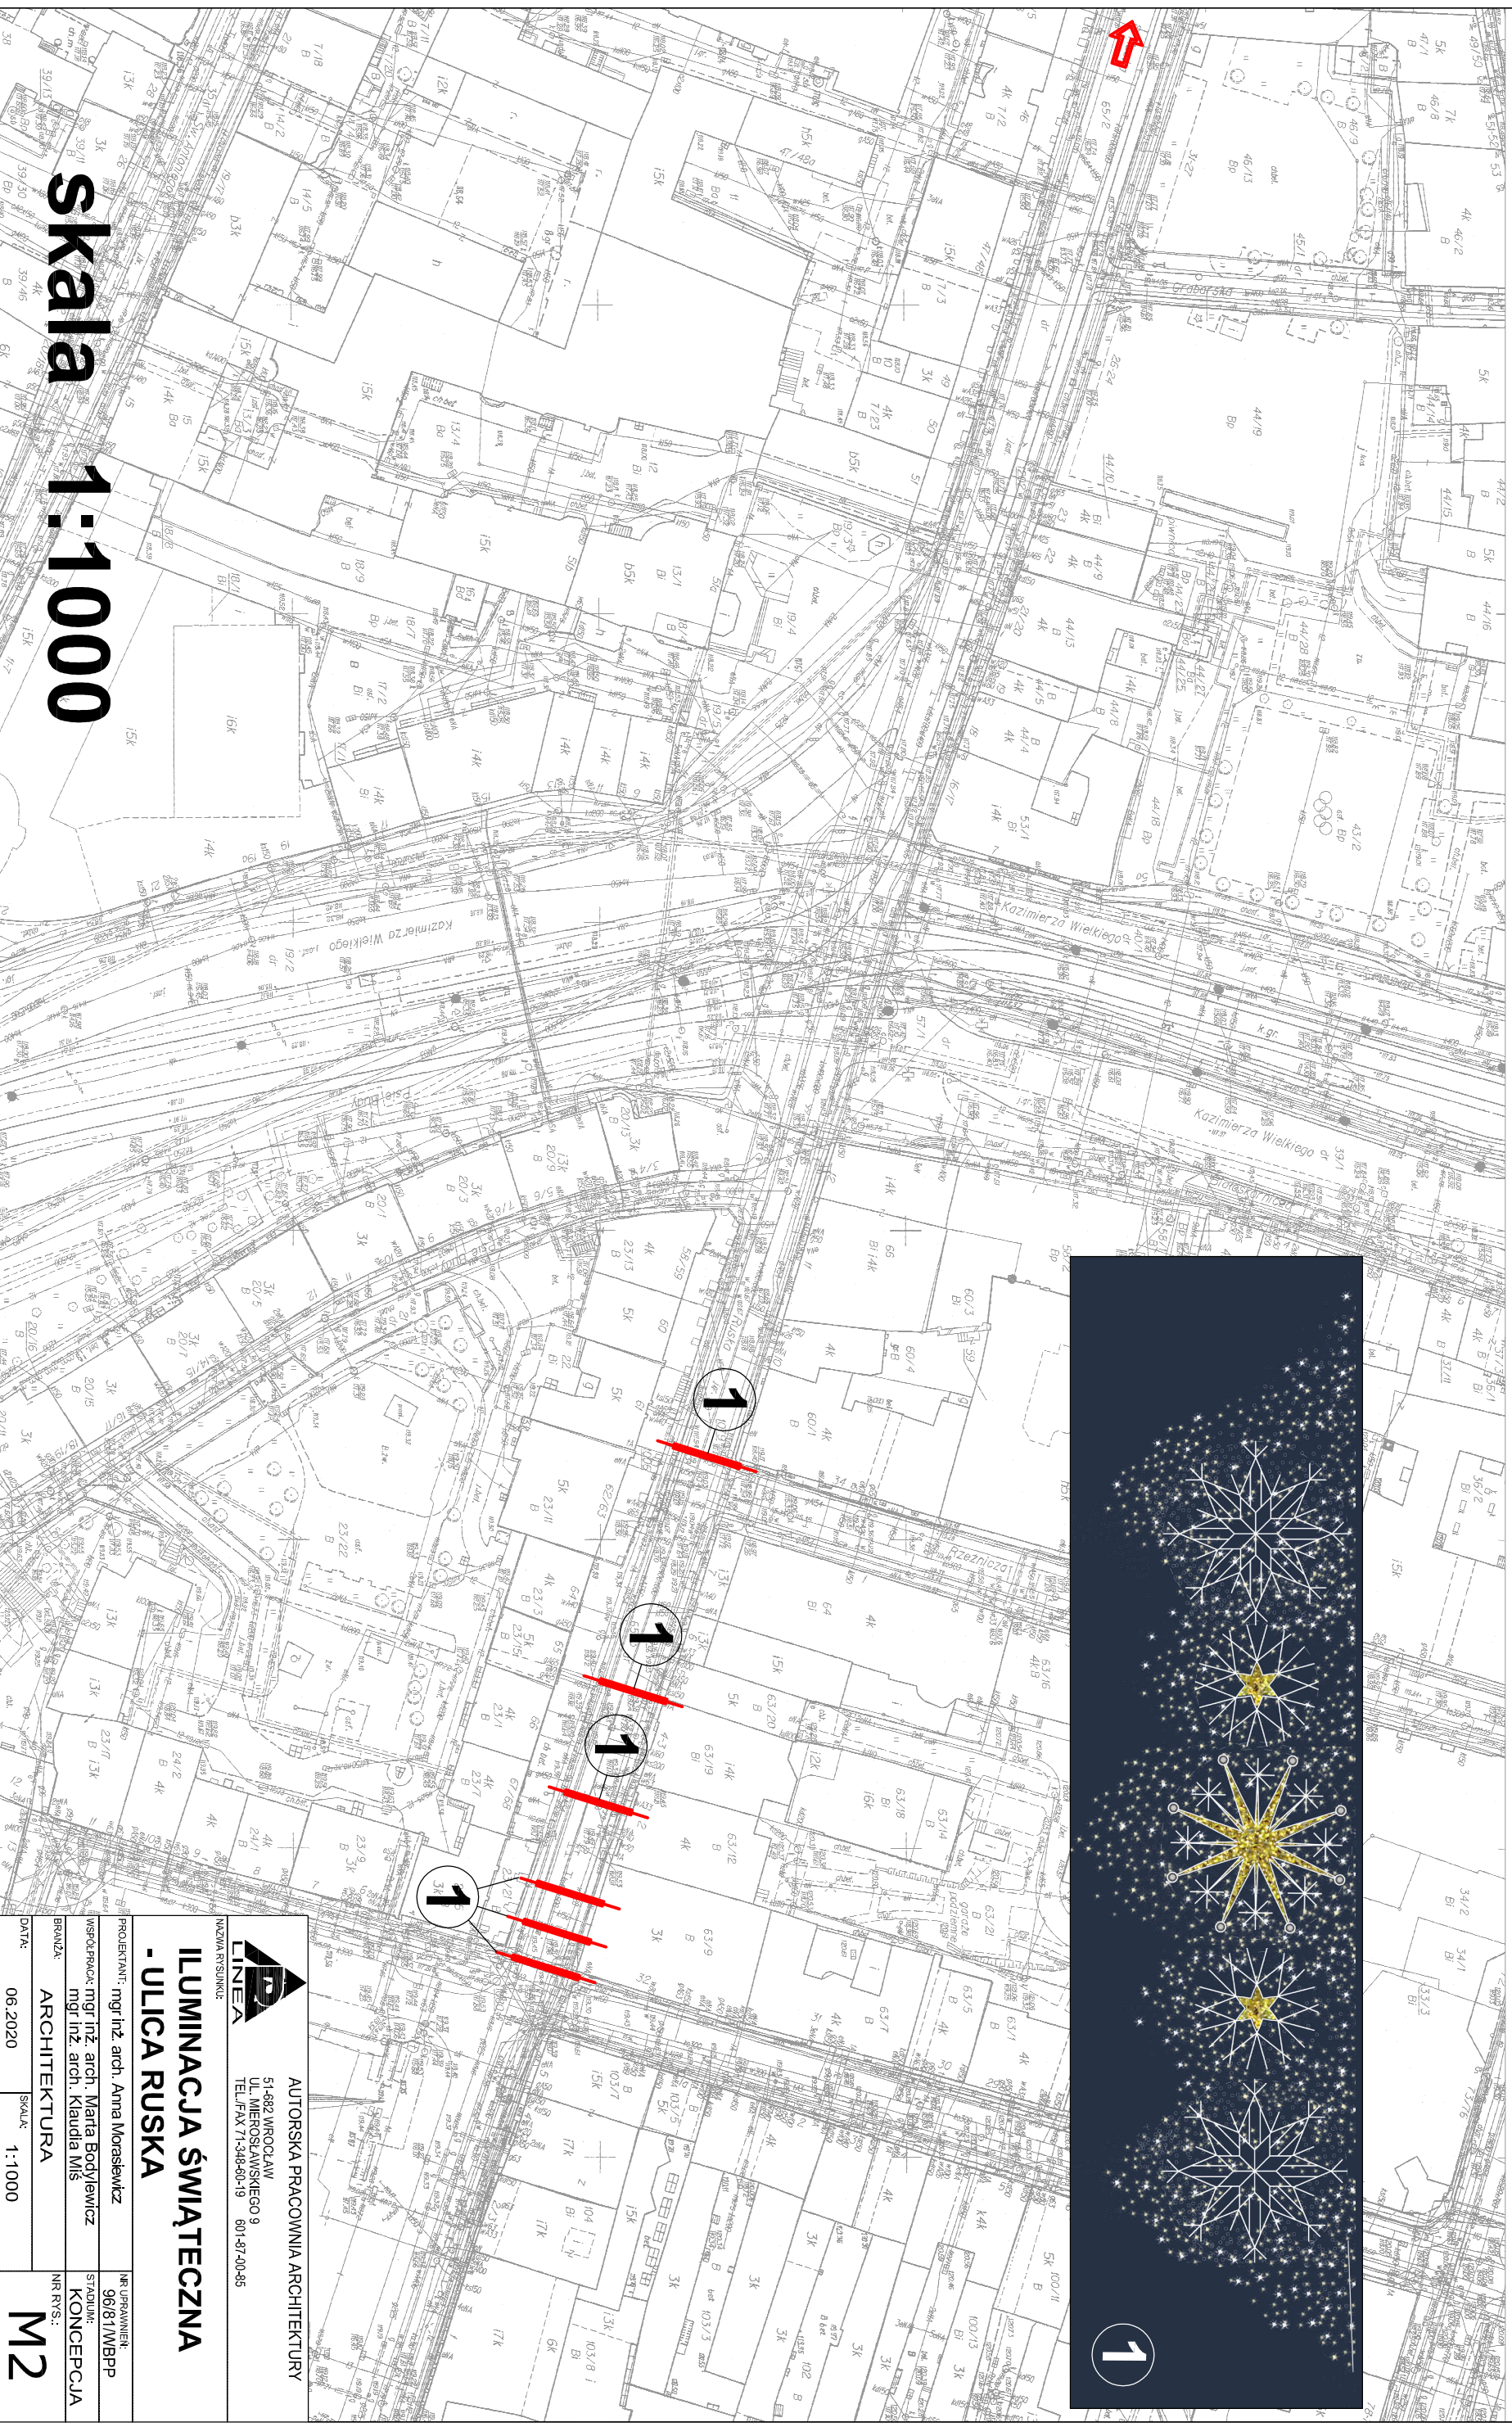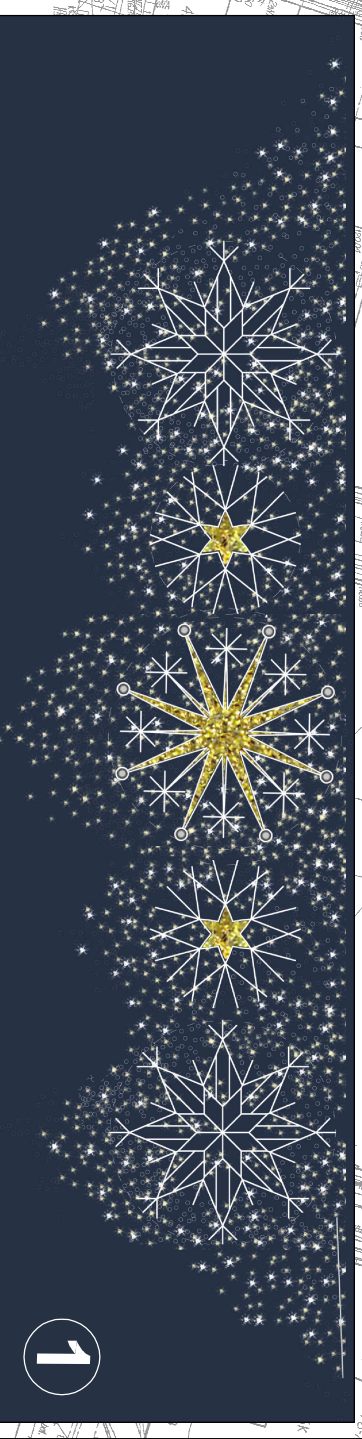

Skala 1:1000






AUTORSKA PRACOWNIA ARCHITEKTURY

51-682 WROCŁAW  
UL. MIĘROSŁAWSKIEGO 9  
TEL./FAX 71-348-80-19 601-87-00-85

**ILUMINACJA ŚWIĄTECZNA**  
**- ULICA RUSKA**


PROJEKTANT:	mgr inż. arch. Anna Morasiewicz	NR UPRAWNIEN:	96/81/WBPP
INSCYPIENT:	mgr inż. arch. Marta Bockiewicz	STADIUM:	KONCEPCJA
BRANŻA:	mgr inż. arch. Klaudia Miś	NR RYS.:	M2
ARCHITEKTURA			
DATA:	06.2020	SKALA:	1:1000

# ULICA KUŹNICZA, PLAC UNIWERSYTECKI

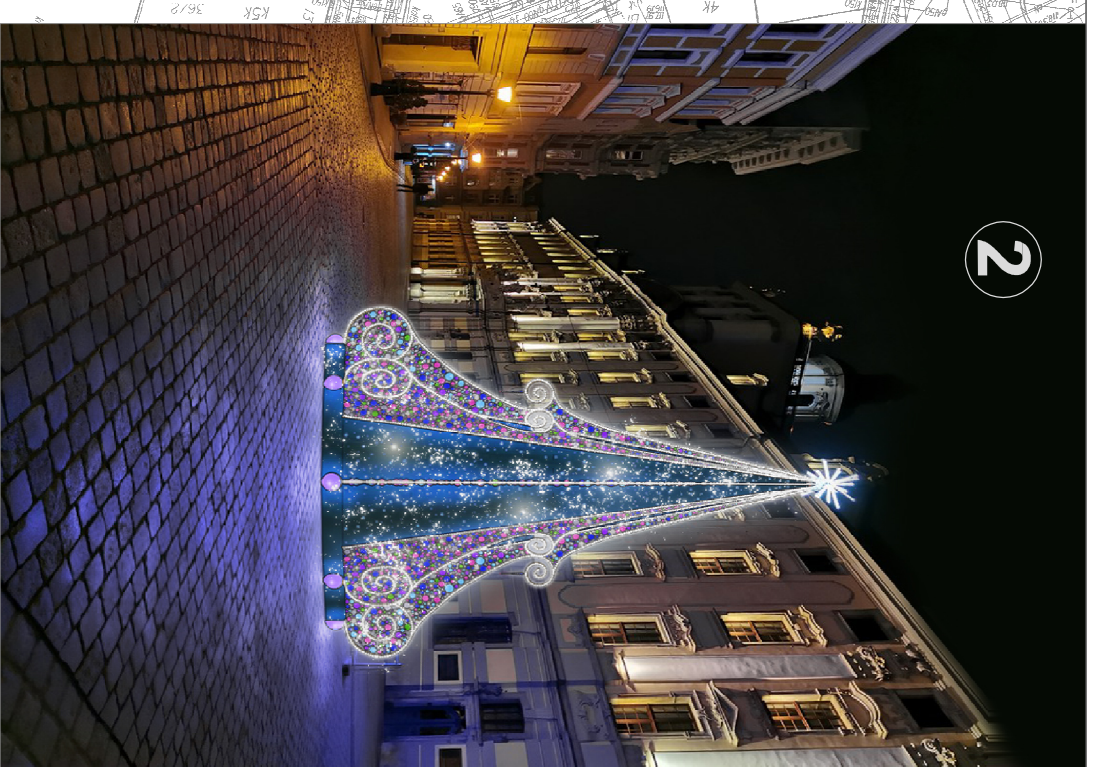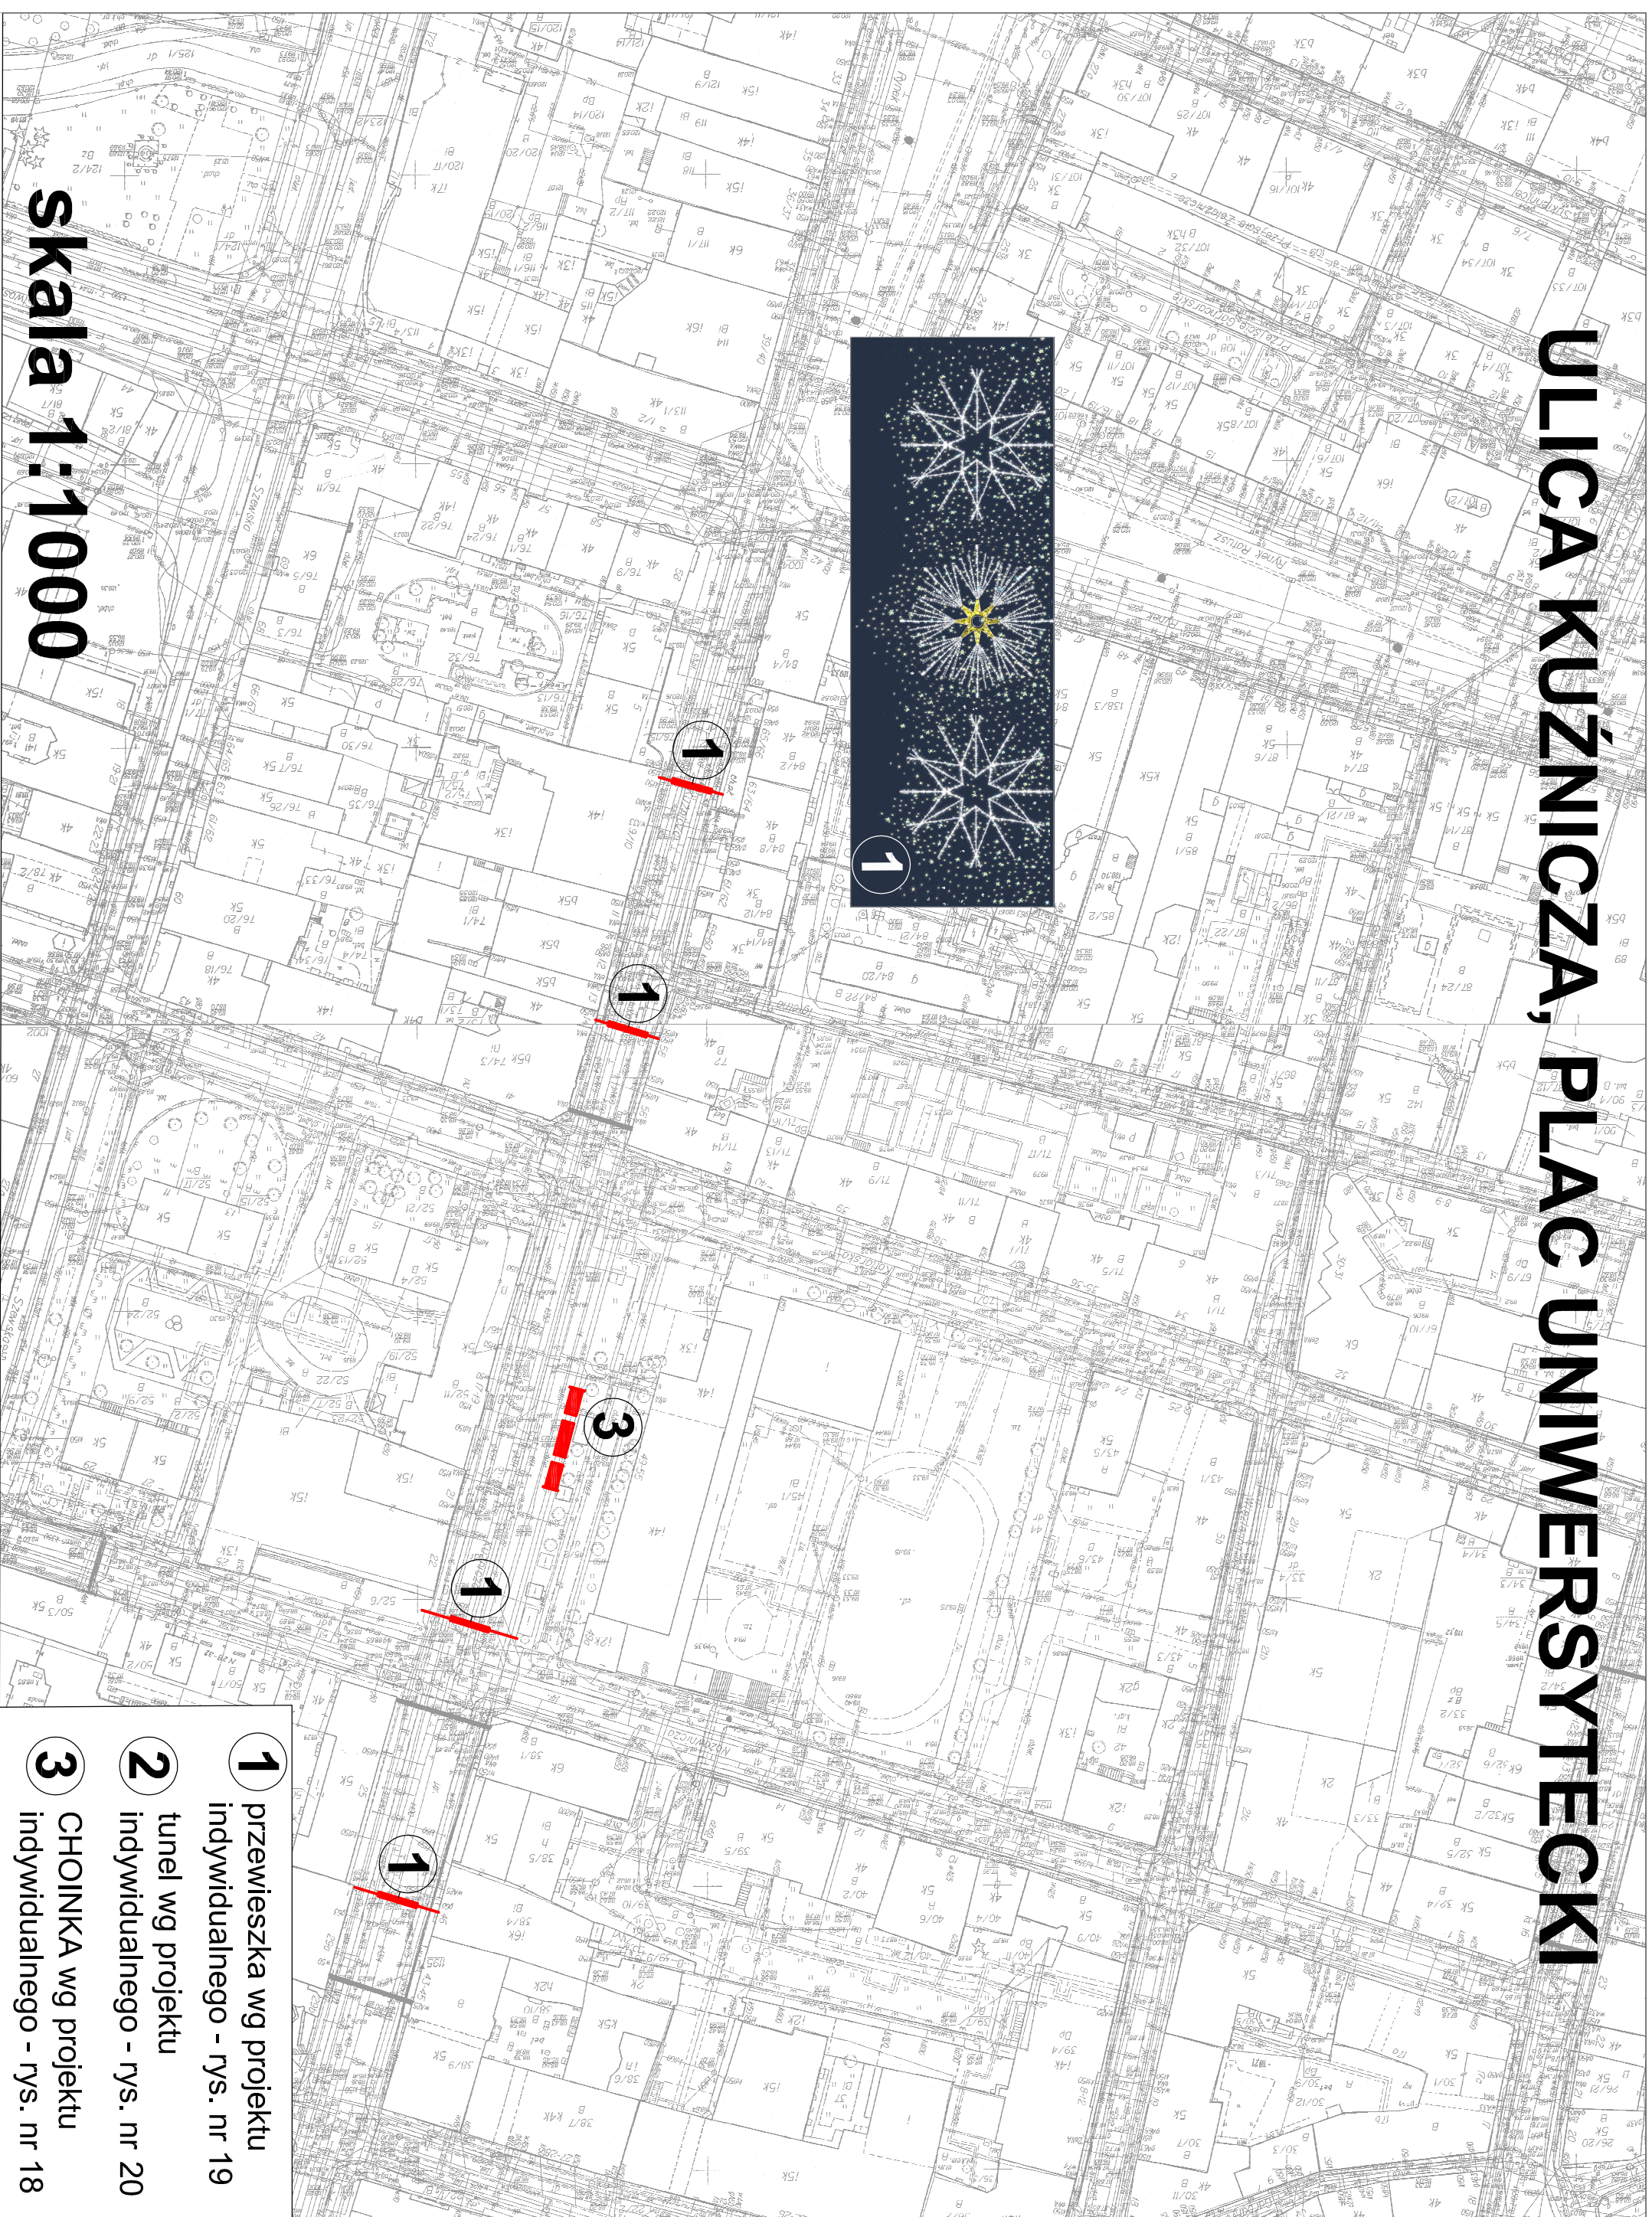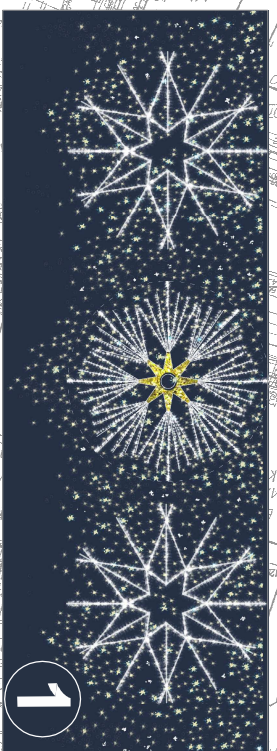


skala 1:1000

- 1 przewieszka wg projektu indywidualnego - rys. nr 19
- 2 tunel wg projektu indywidualnego - rys. nr 20
- 3 CHOINKA wg projektu indywidualnego - rys. nr 18


	
AUTORSKA PRACOWNIA ARCHITEKTURY	
51-482 WROCŁAW UL. MIEROSŁAWSKIEGO 9 TEL./FAX 71-346-60-19 801-87-00-85	
WZDZIAŁ PROJEKTU: <b>ILUMINACJA ŚWIĄTECZNA</b> <b>- UL. KUŹNICZA, PL. UNIWERSYTECKI</b>	
PROJEKTANT: mgr inż. arch. Anna Morasiewicz	NR UPRAWNIENIOWY: 96/81/TWBPP
WSPÓLPRACOWNIK: mgr inż. arch. Klaudia Miś	STRADUŁKA: KONCEPCJA
BRANŻA: mgr inż. arch. Marek Morasiewicz	NR RYS.: M3
ARCHITEKTURA	
DATA: 06.2020	SKALA: 1:1000

# ULICA KIEŁBAŚNICZA, UL. ODRZAŃSKA

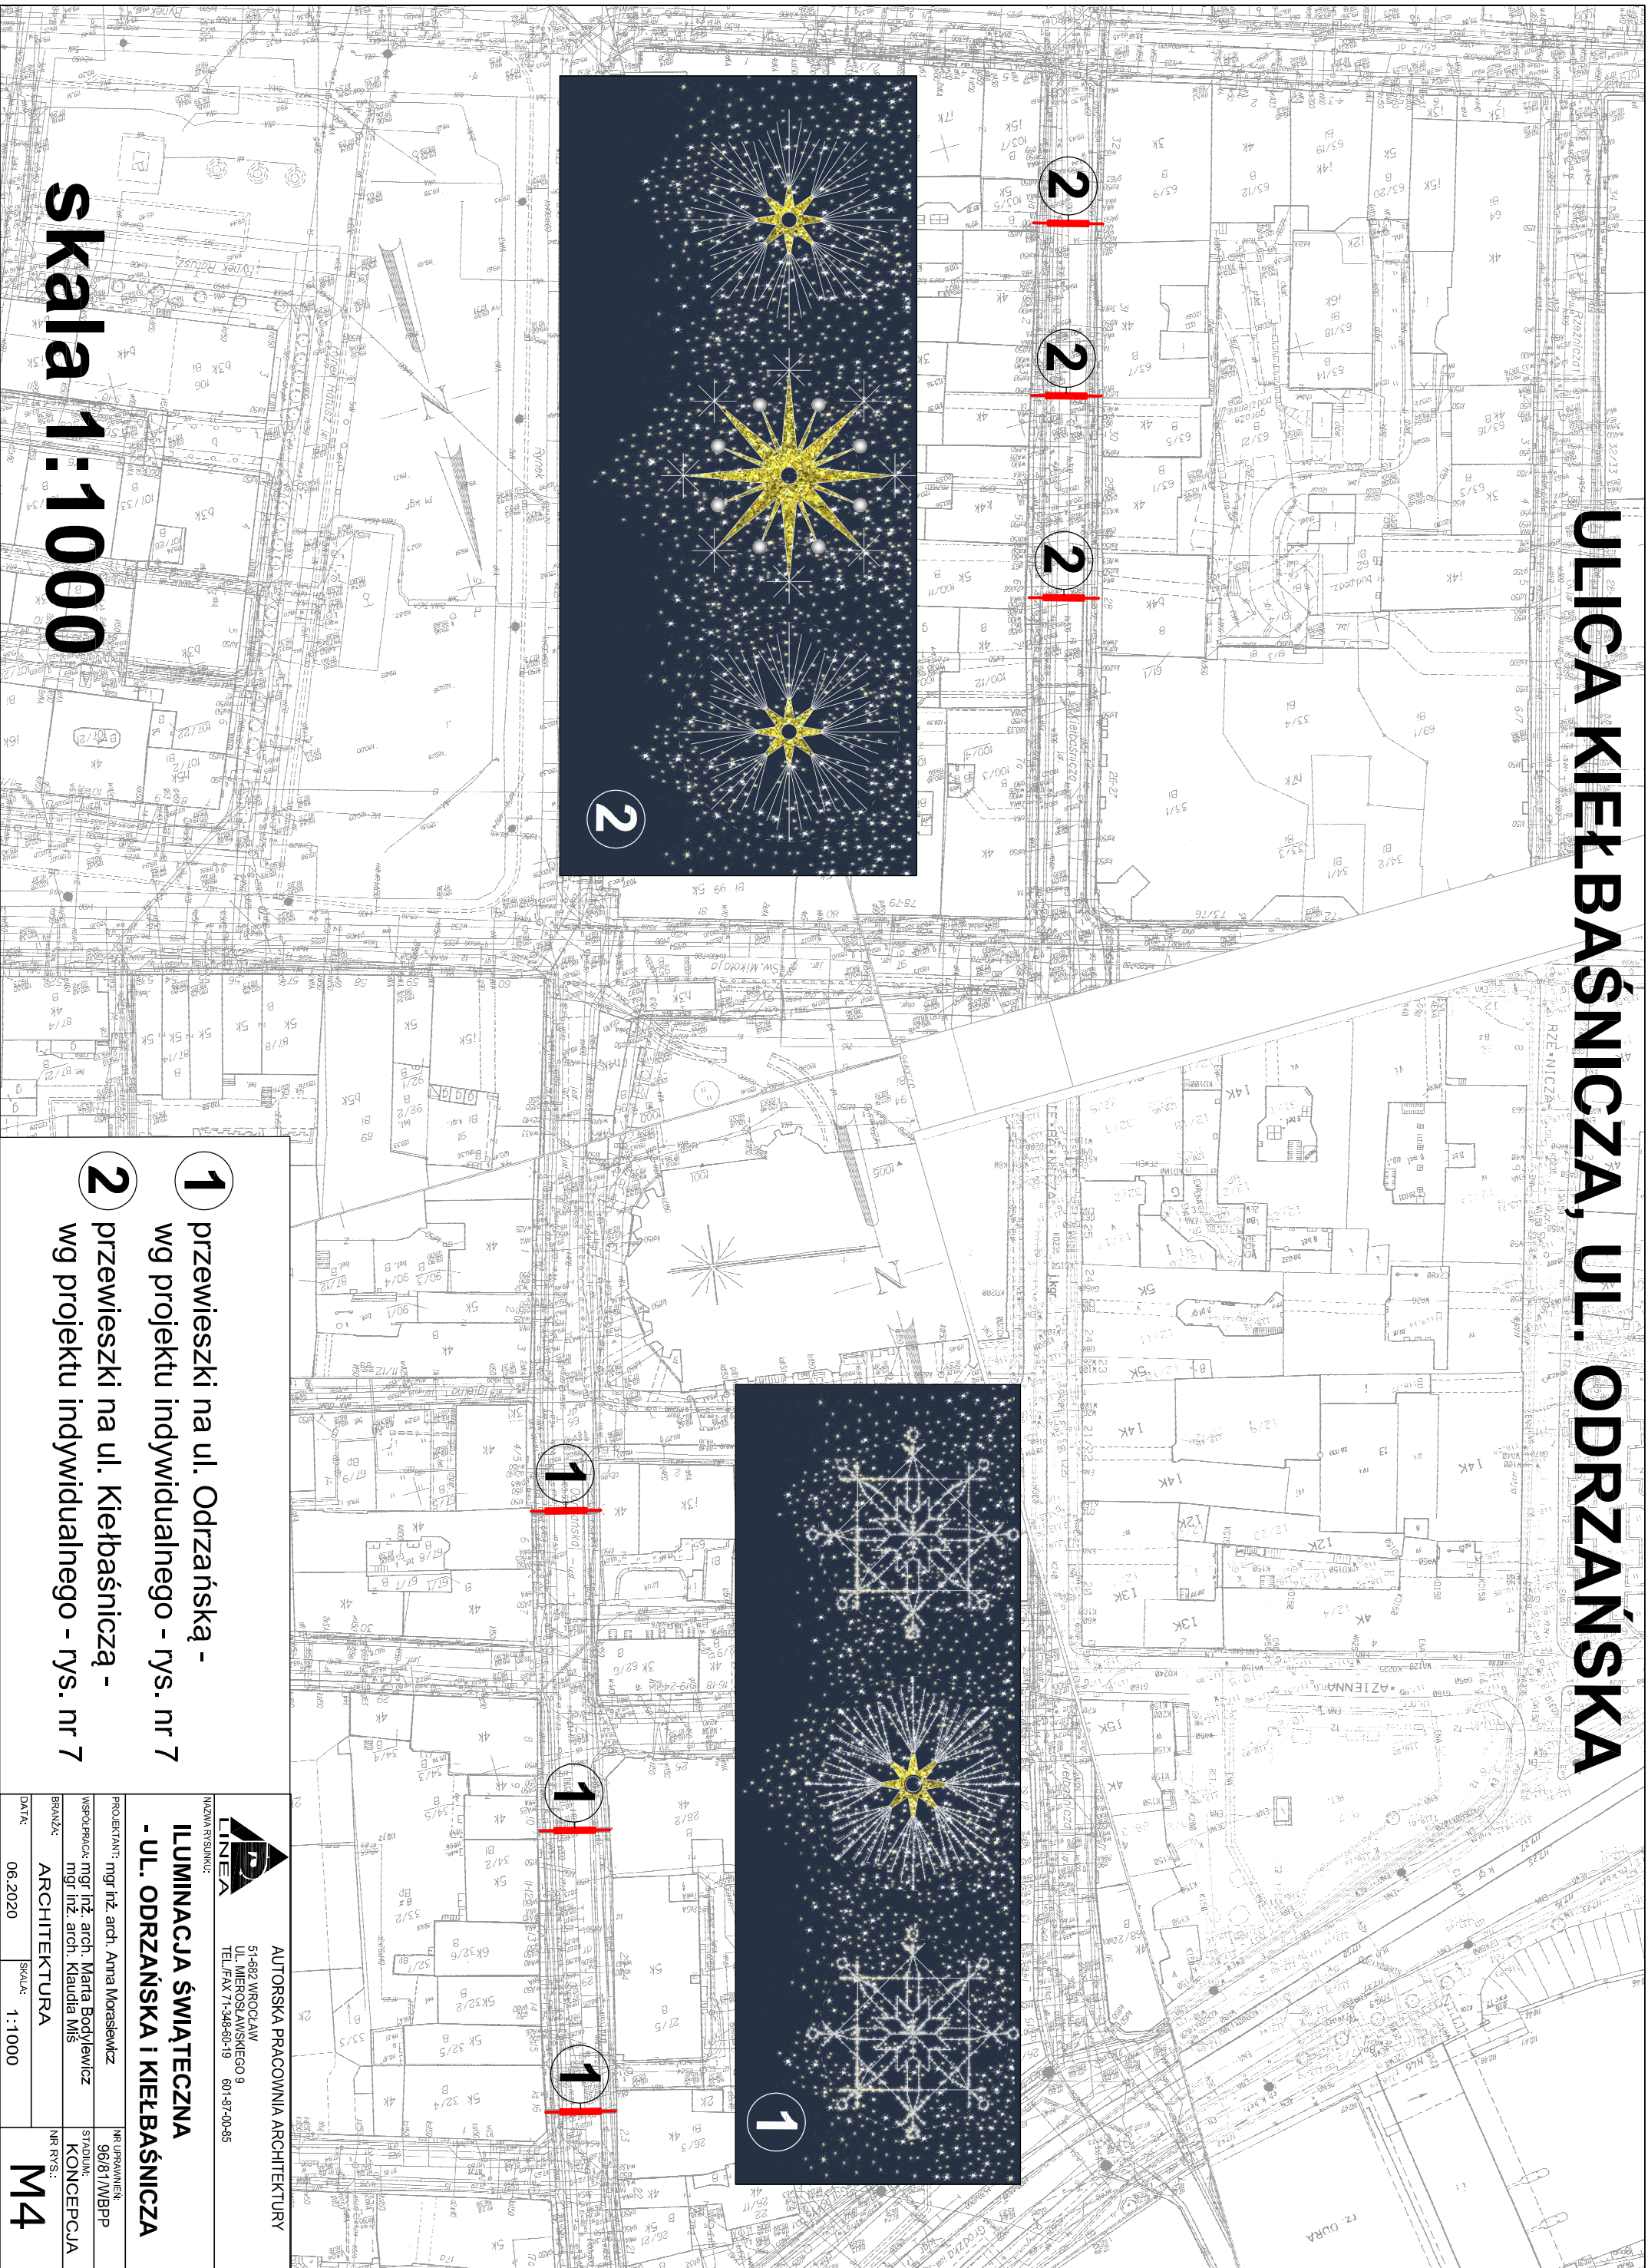


Skala 1:1000

- 1 przewieszki na ul. Odrzańską - wg projektu indywidualnego - rys. nr 7
- 2 przewieszki na ul. Kielbaśniczą - wg projektu indywidualnego - rys. nr 7

	
AUTORSKA PRACOWNIA ARCHITEKTURY	
51-682 WROCLAW UL. MIEROSLAWSKIEGO 9 TEL./FAX 71-348-00-19 601-87-00-55	
NAZWA PROJEKTU: <b>ILUMINACJA ŚWIĄTECZNA - UL. ODRZAŃSKA I KIEŁBAŚNICZA</b>	
PROJEKTANT: mgr inż. arch. Anna Morasiewicz	NR UPRAWNIENIA: 96/81/WBPP
WSPÓLPRACUJĄCY: mgr inż. arch. Maria Bodylewicz	STADIUM: KONCEPCJA
BRANŻA: ARCHITEKTURA	NR RYS.: <b>M4</b>
DATA: 06.2020	SKALA: 1:1000


# ULICA OŁAWSKA

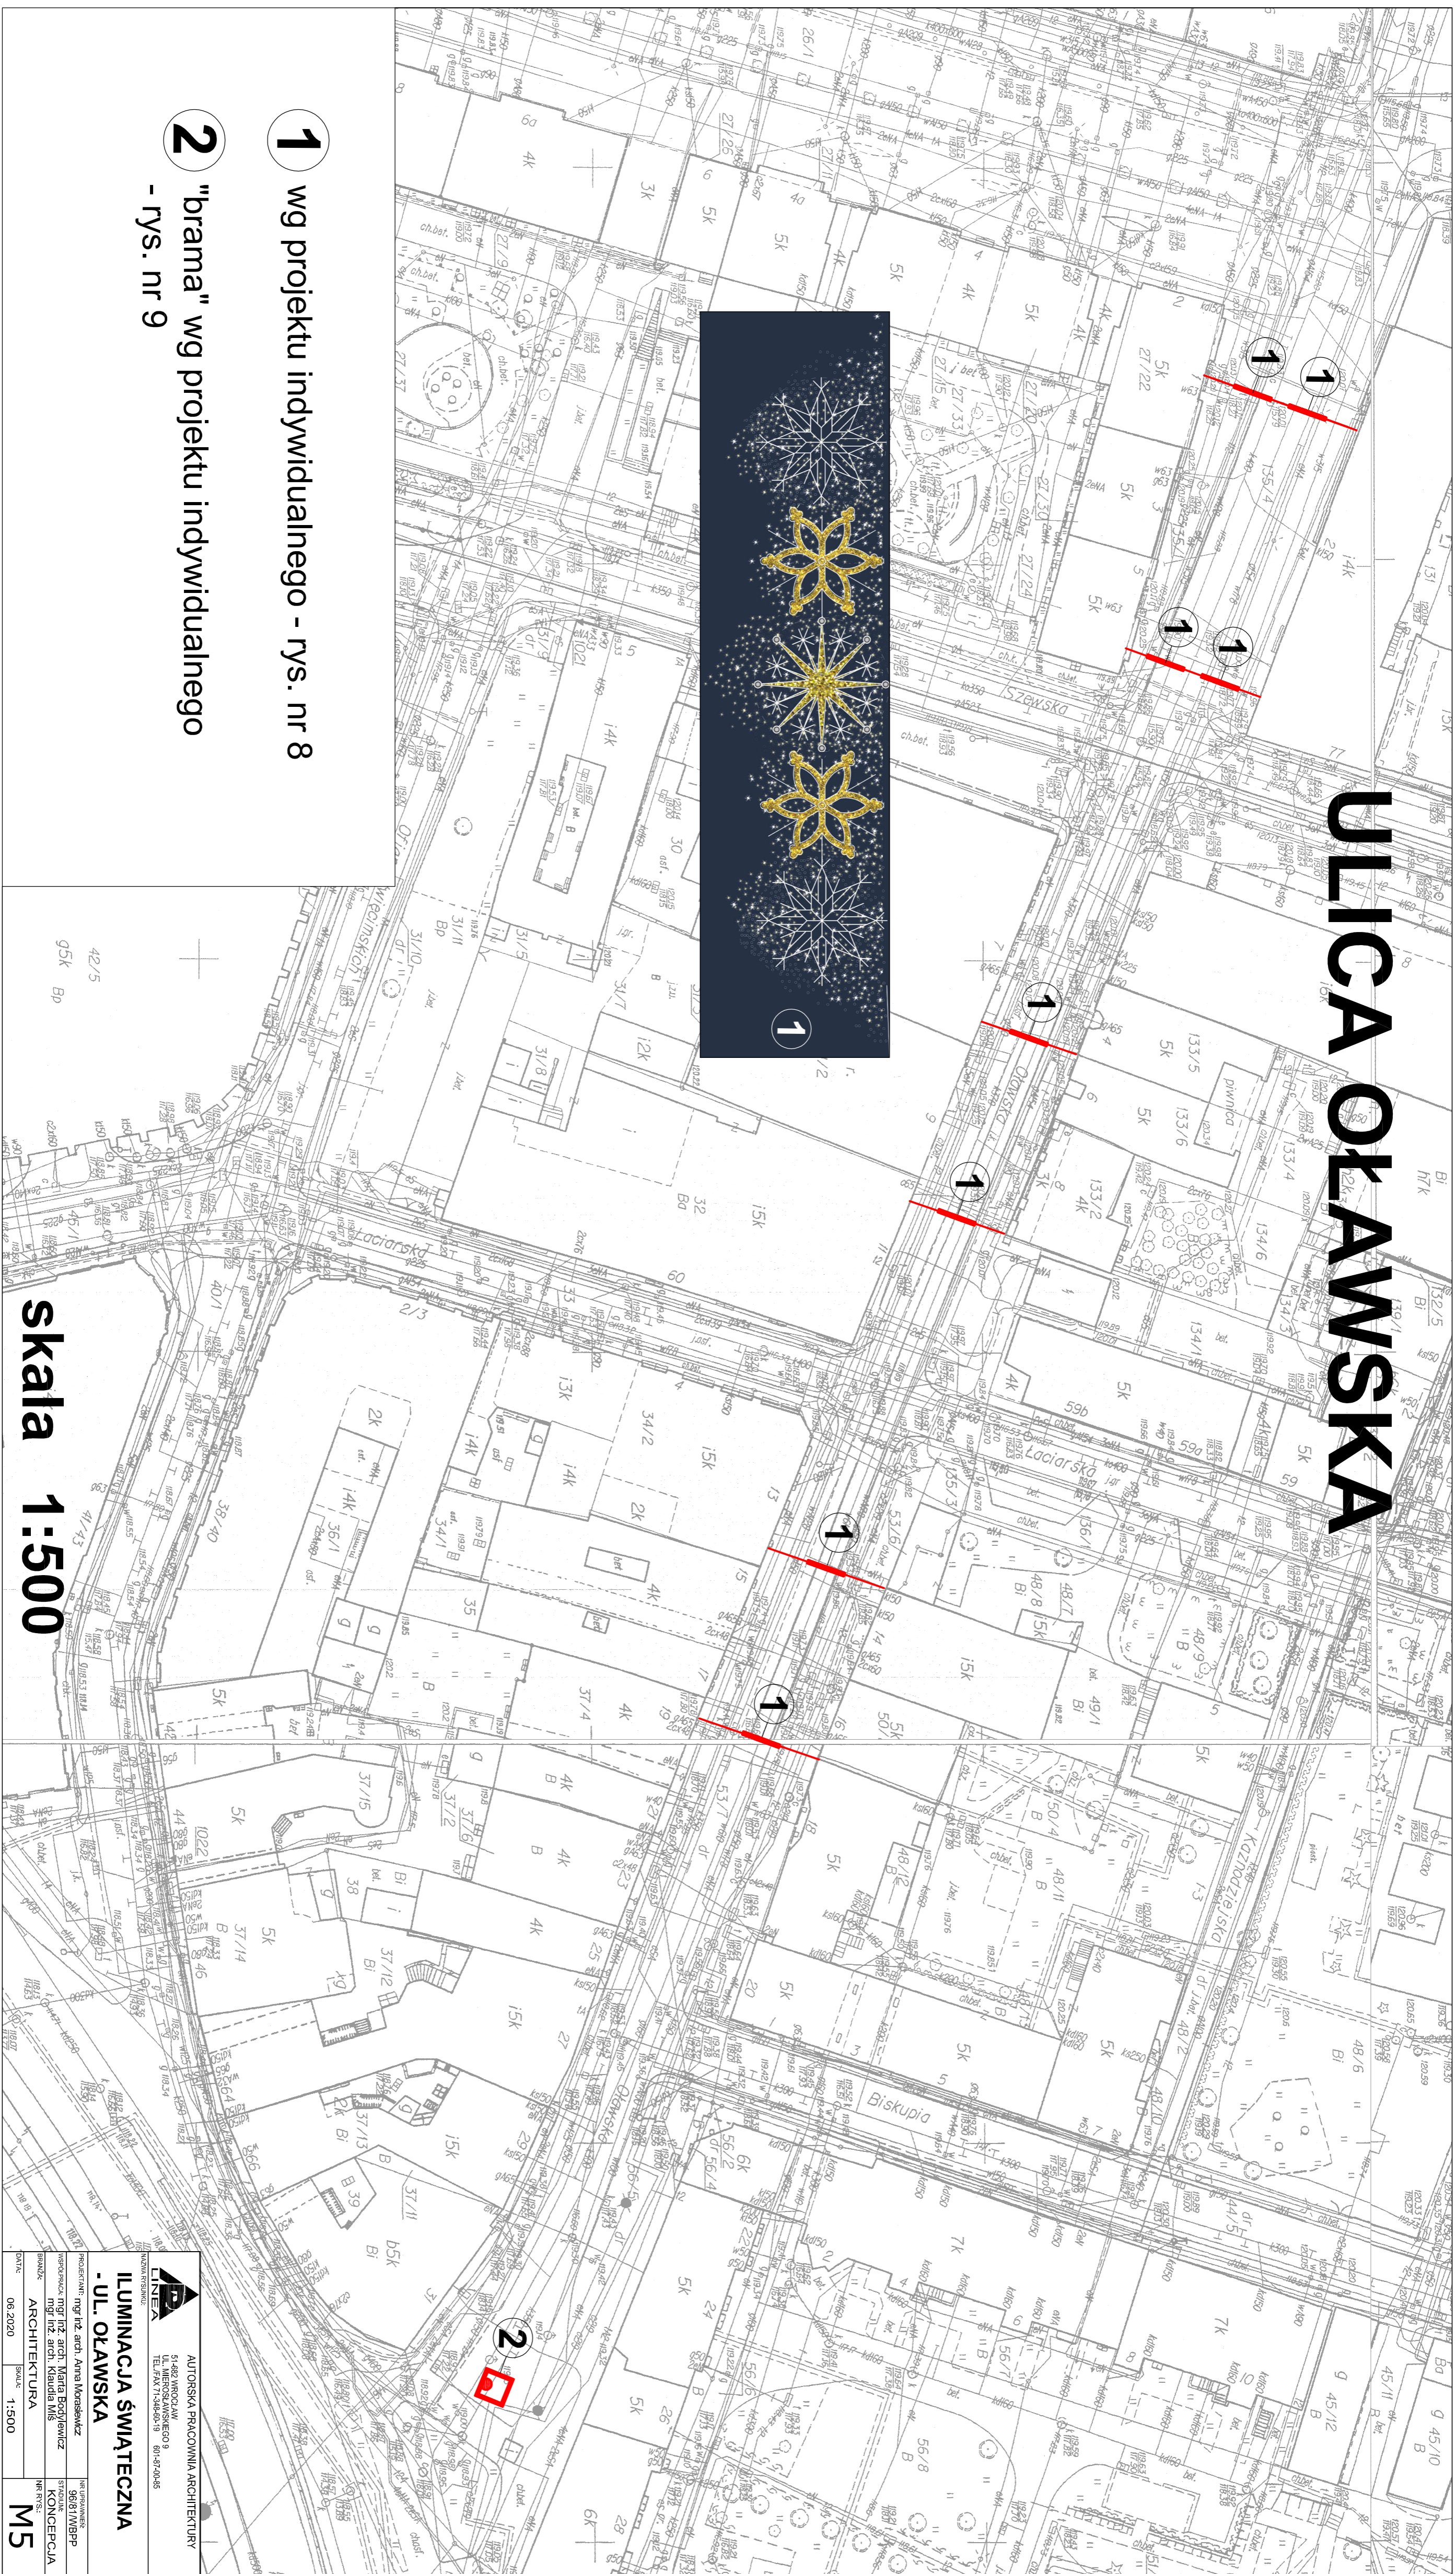


**1** wg projektu indywidualnego - rys. nr 8

**2** "brama" wg projektu indywidualnego  
- rys. nr 9




skala 1:500

	<b>ILUMINACJA ŚWIĄTECZNA</b>	
	<b>- UL. OŁAWSKA</b>	
AUTORSKA PRACOWNIA ARCHITECTURY		
54-600 WROCLAW UL. MIERSZANSKIEGO 9 TEL./FAX: 71-346-61-19 81-37-00-85		
PROJEKTANT: mgr inż. arch. Anna Morasiewicz		
WYKONAWCA: mgr inż. arch. Maria Bogdaniewicz		
BRANDA: mgr inż. arch. Klaudia Miś		
ARCHITEKTURA		
NR. P.V.S.: M5		
DATA: 06.2020	SKALA: 1:500	


# ULICA ŚWIDNICKA, PLAC TEATRALNY, PLAC KOŚCIUSZKI


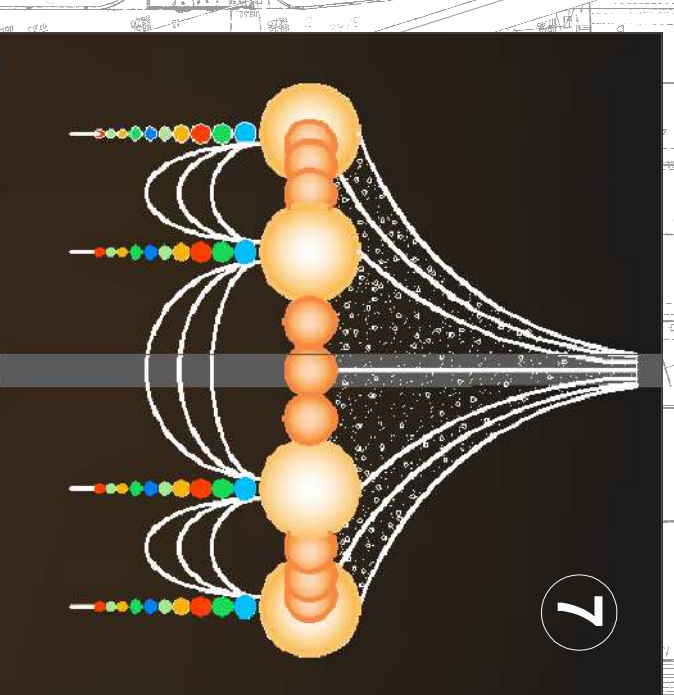


UWAGA:  
CAŁKOWITA WYSOKOŚĆ PROJEKTOWANYCH ELEMENTÓW DEKORACYJNYCH NA SŁUPACH NA PL. KOŚCIUSZKI (EL. NR 7) WYNIKA Z WYSOKOŚCI GÓRNEJ STREFY SŁUPÓW WOLNEJ OD TRAKCJI I ODDĄGÓW ORAZ INNYCH INSTALACJI. SŁUPY NALEŻY POŁĄCZYĆ KOMPOZYCYJNIE ZE SOBĄ ZA POMOCĄ PRZEWIESZEK (NR 6) Z LEKKĄ MŁĄ LEDOWĄ.

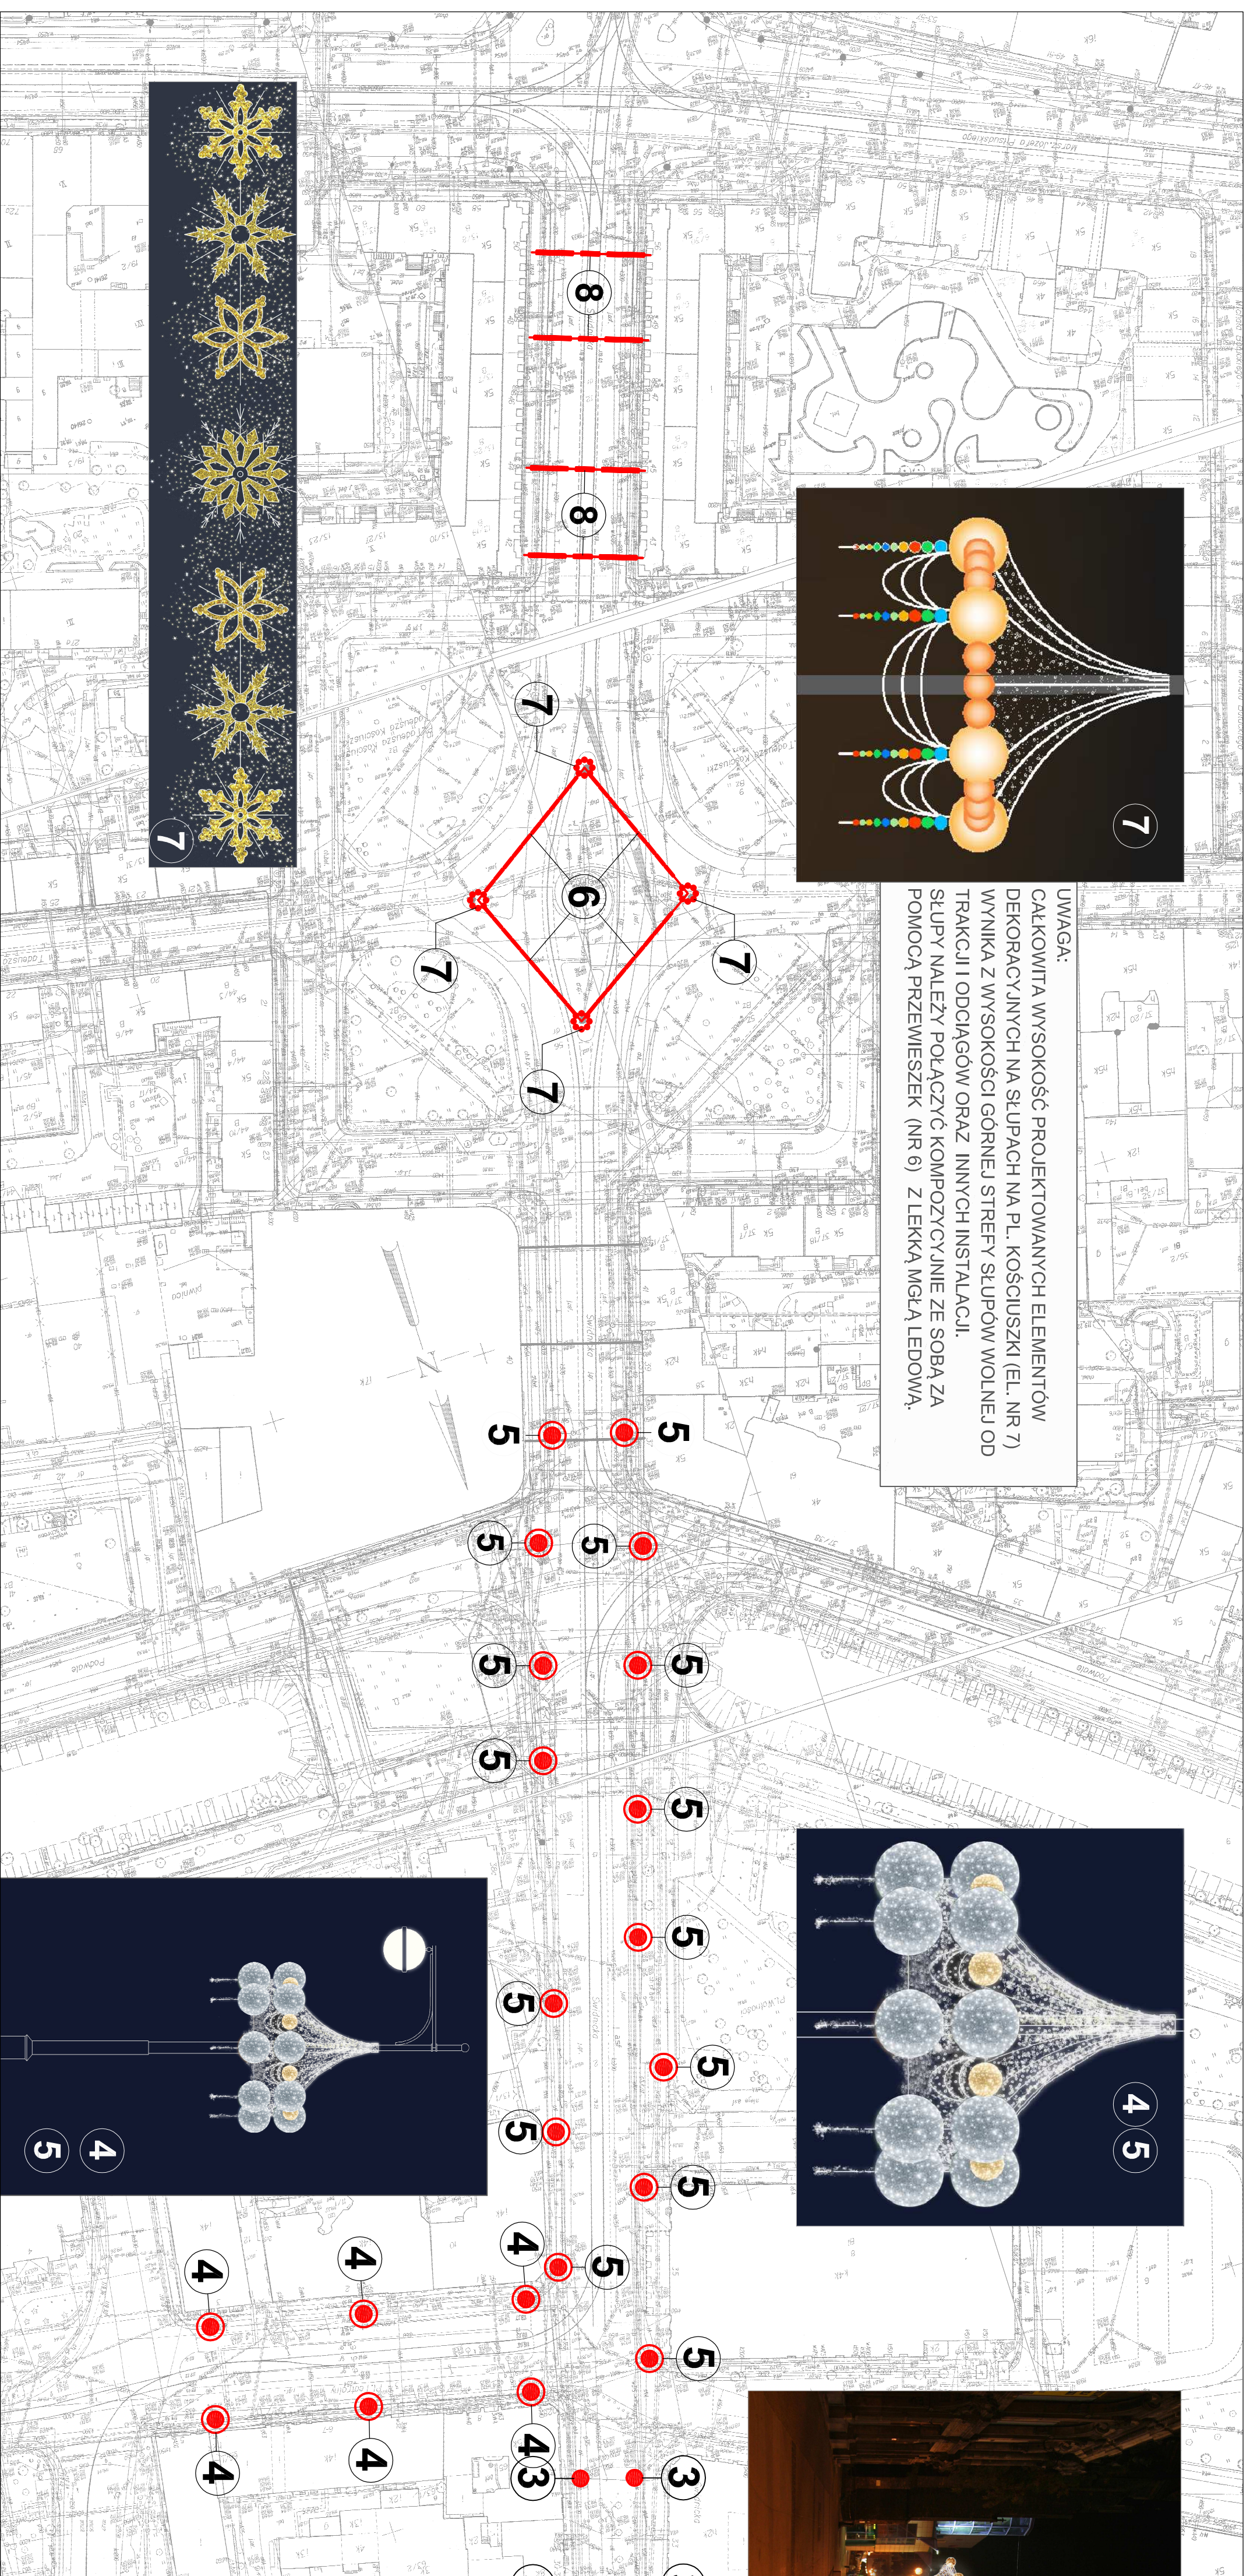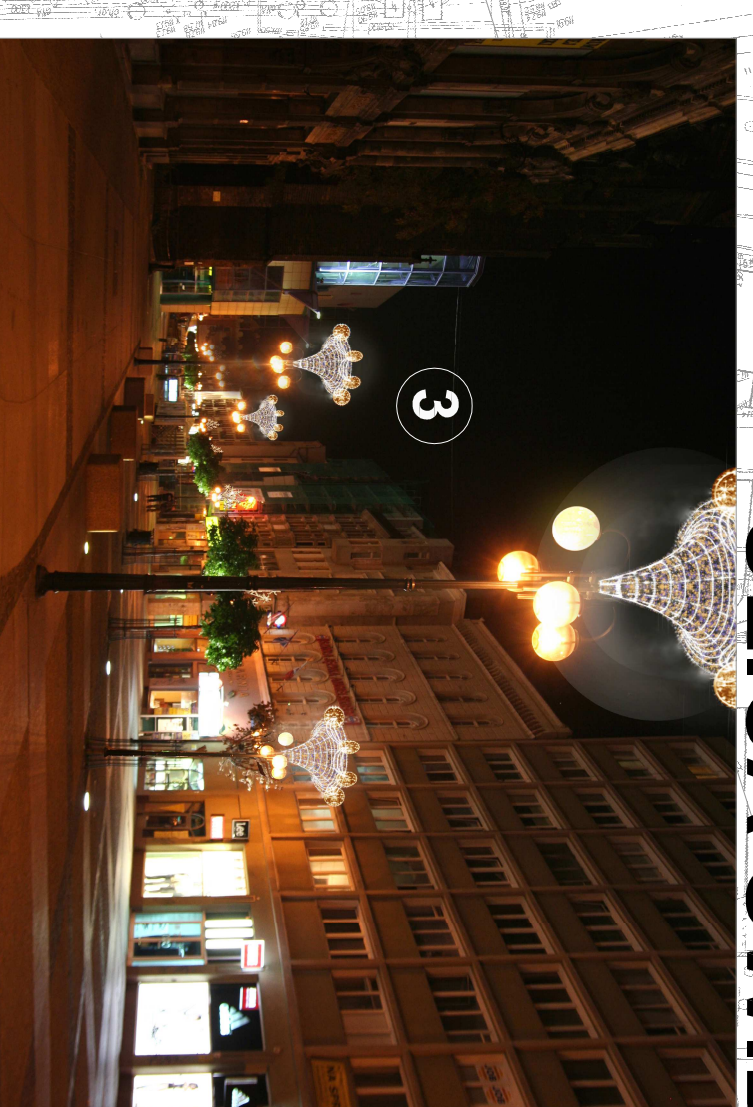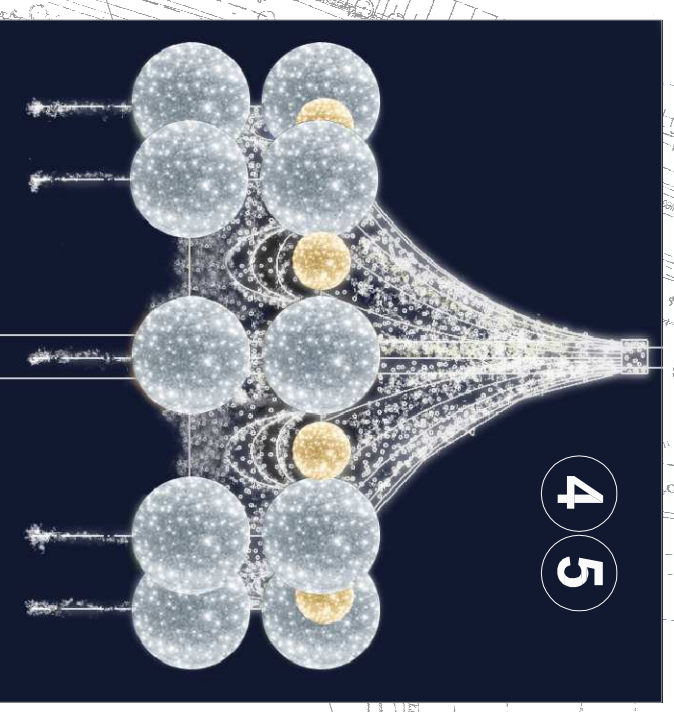


- 1 2 wg projektu indywidualnego - rys. nr 10
- 3 wg projektu indywidualnego - rys. nr 11
- 4 wg projektu indywidualnego - rys. nr 16
- 5 wg projektu indywidualnego - rys. nr 12
- 6 wg projektu indywidualnego - rys. nr 13
- 7 wg projektu indywidualnego - rys. nr 14
- 8 wg projektu indywidualnego - rys. nr 15

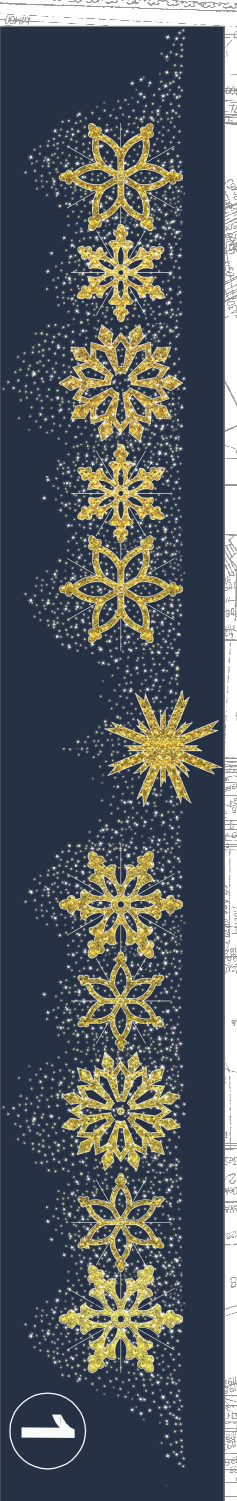

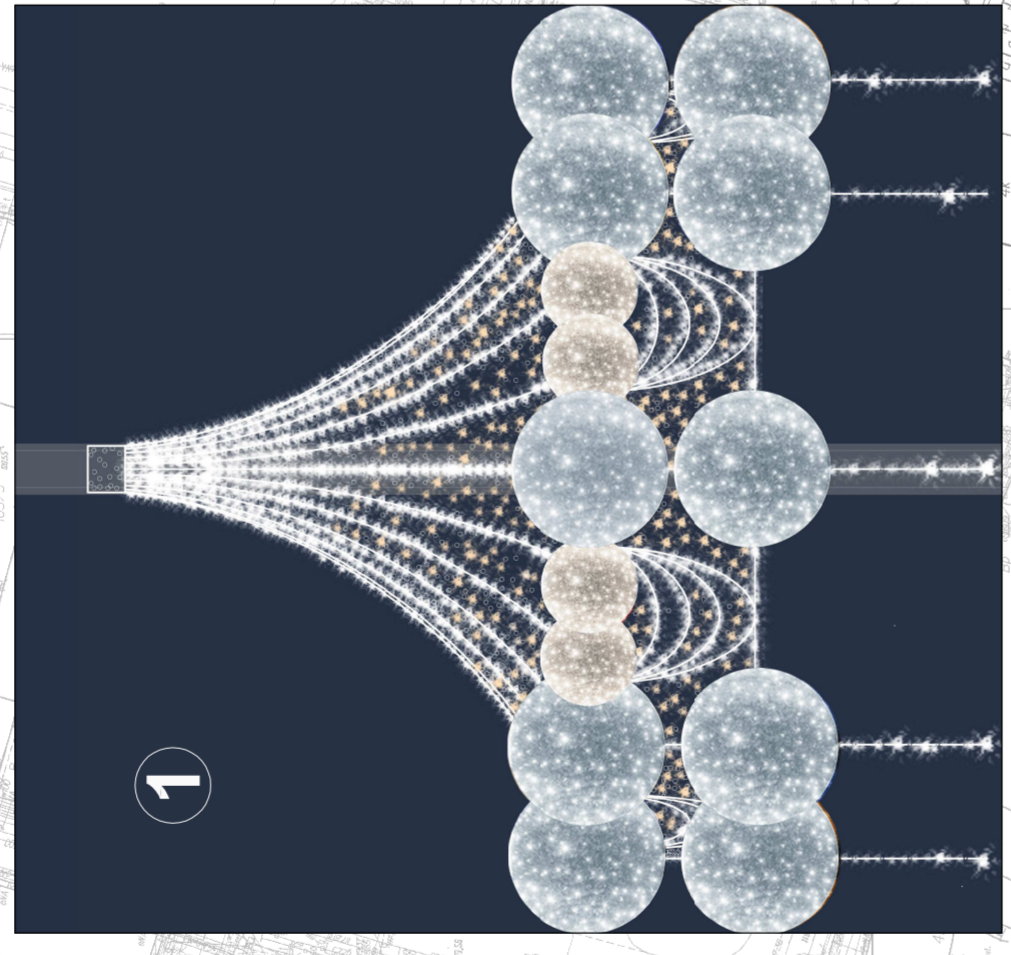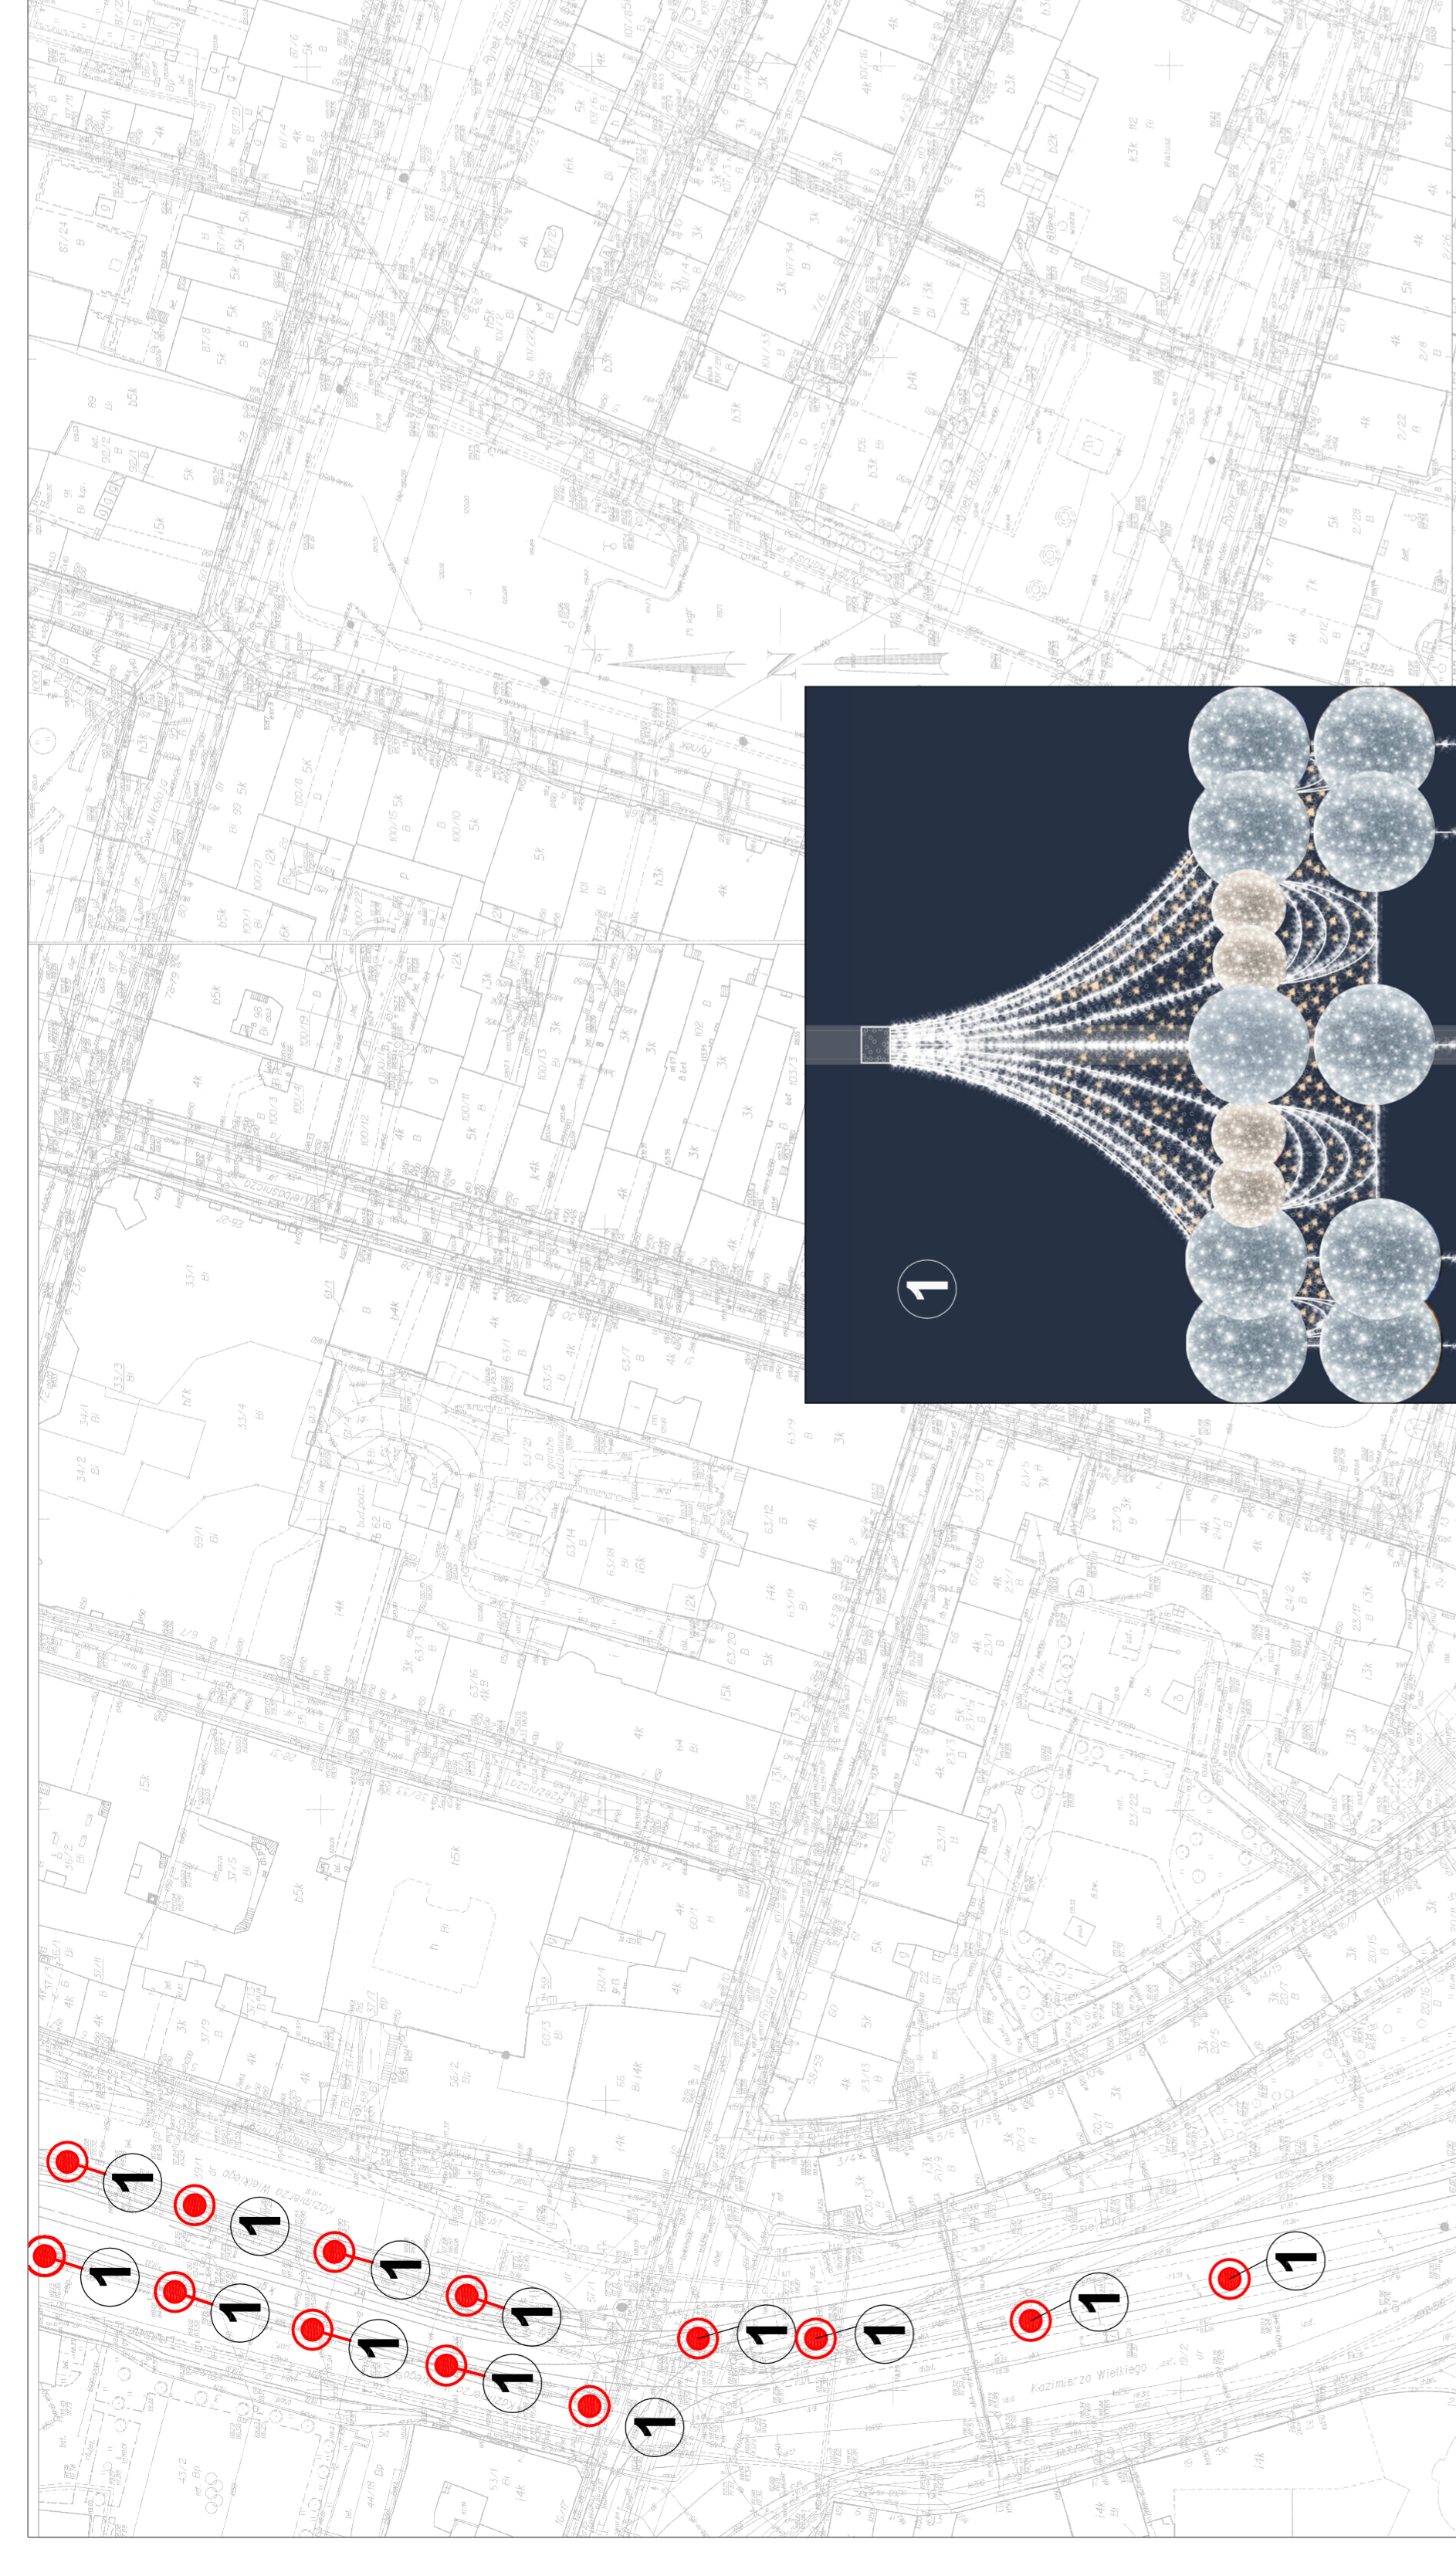

**PL. DOMINIKAŃSKI**

skala 1:1000

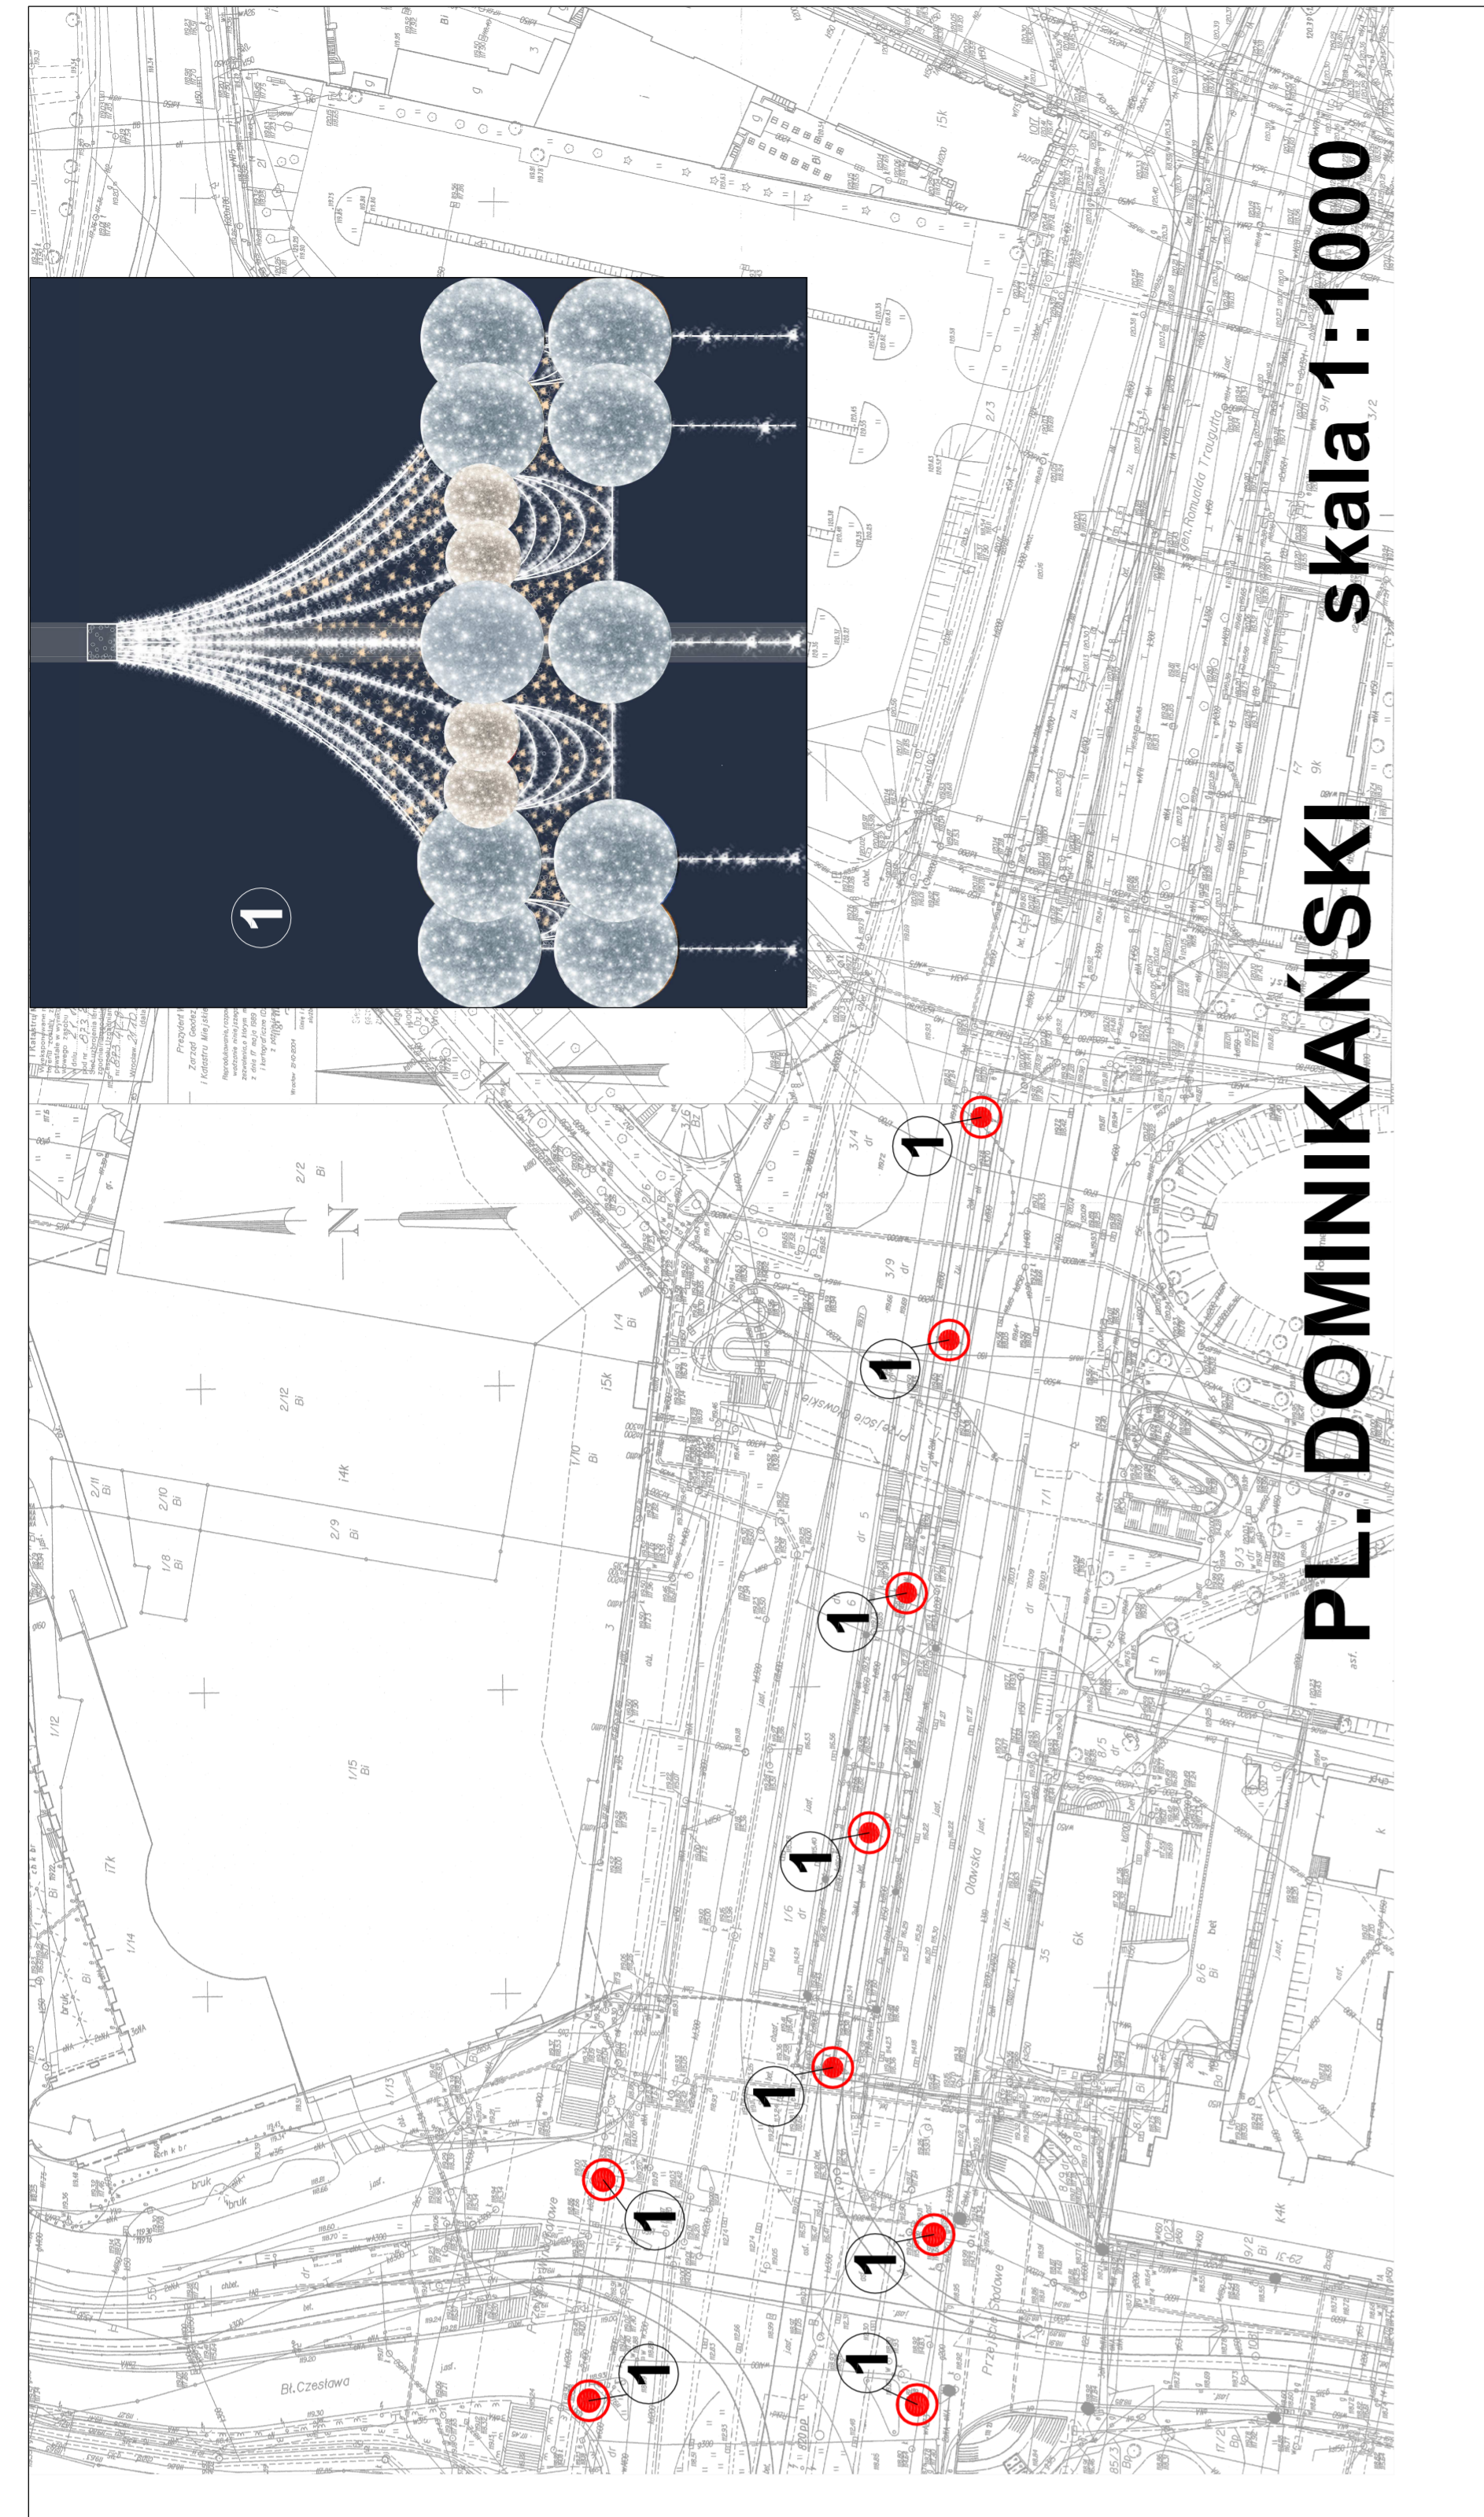

**UL. KAZIMIERZA WIELKIEGO DO PL. DOMINIKAŃSKIEGO**

**1** wg projektu indywidualnego  
- rys. nr 21



**AUTORSKA PRACOWNIA ARCHITEKTURY**  
**LINEA**  
KONCEPCJA ARCHITEKTURA  
06.2020 1:1000

**ILUMINACJA ŚWIĄTECZNA**  
**- UL. KAZIMIERZA WIELKIEGO I OLAWSKA**

PROJEKTOWAŁ mgr inż. Anna Korzeniowska  
OPRACOWAŁ mgr inż. Mateusz Boczowski  
KONCEPCJA ARCHITEKTURA  
DATA: 06.2020 SKALA: 1:1000

STRONA: 1  
M7

# UL. NOWY ŚWIAT

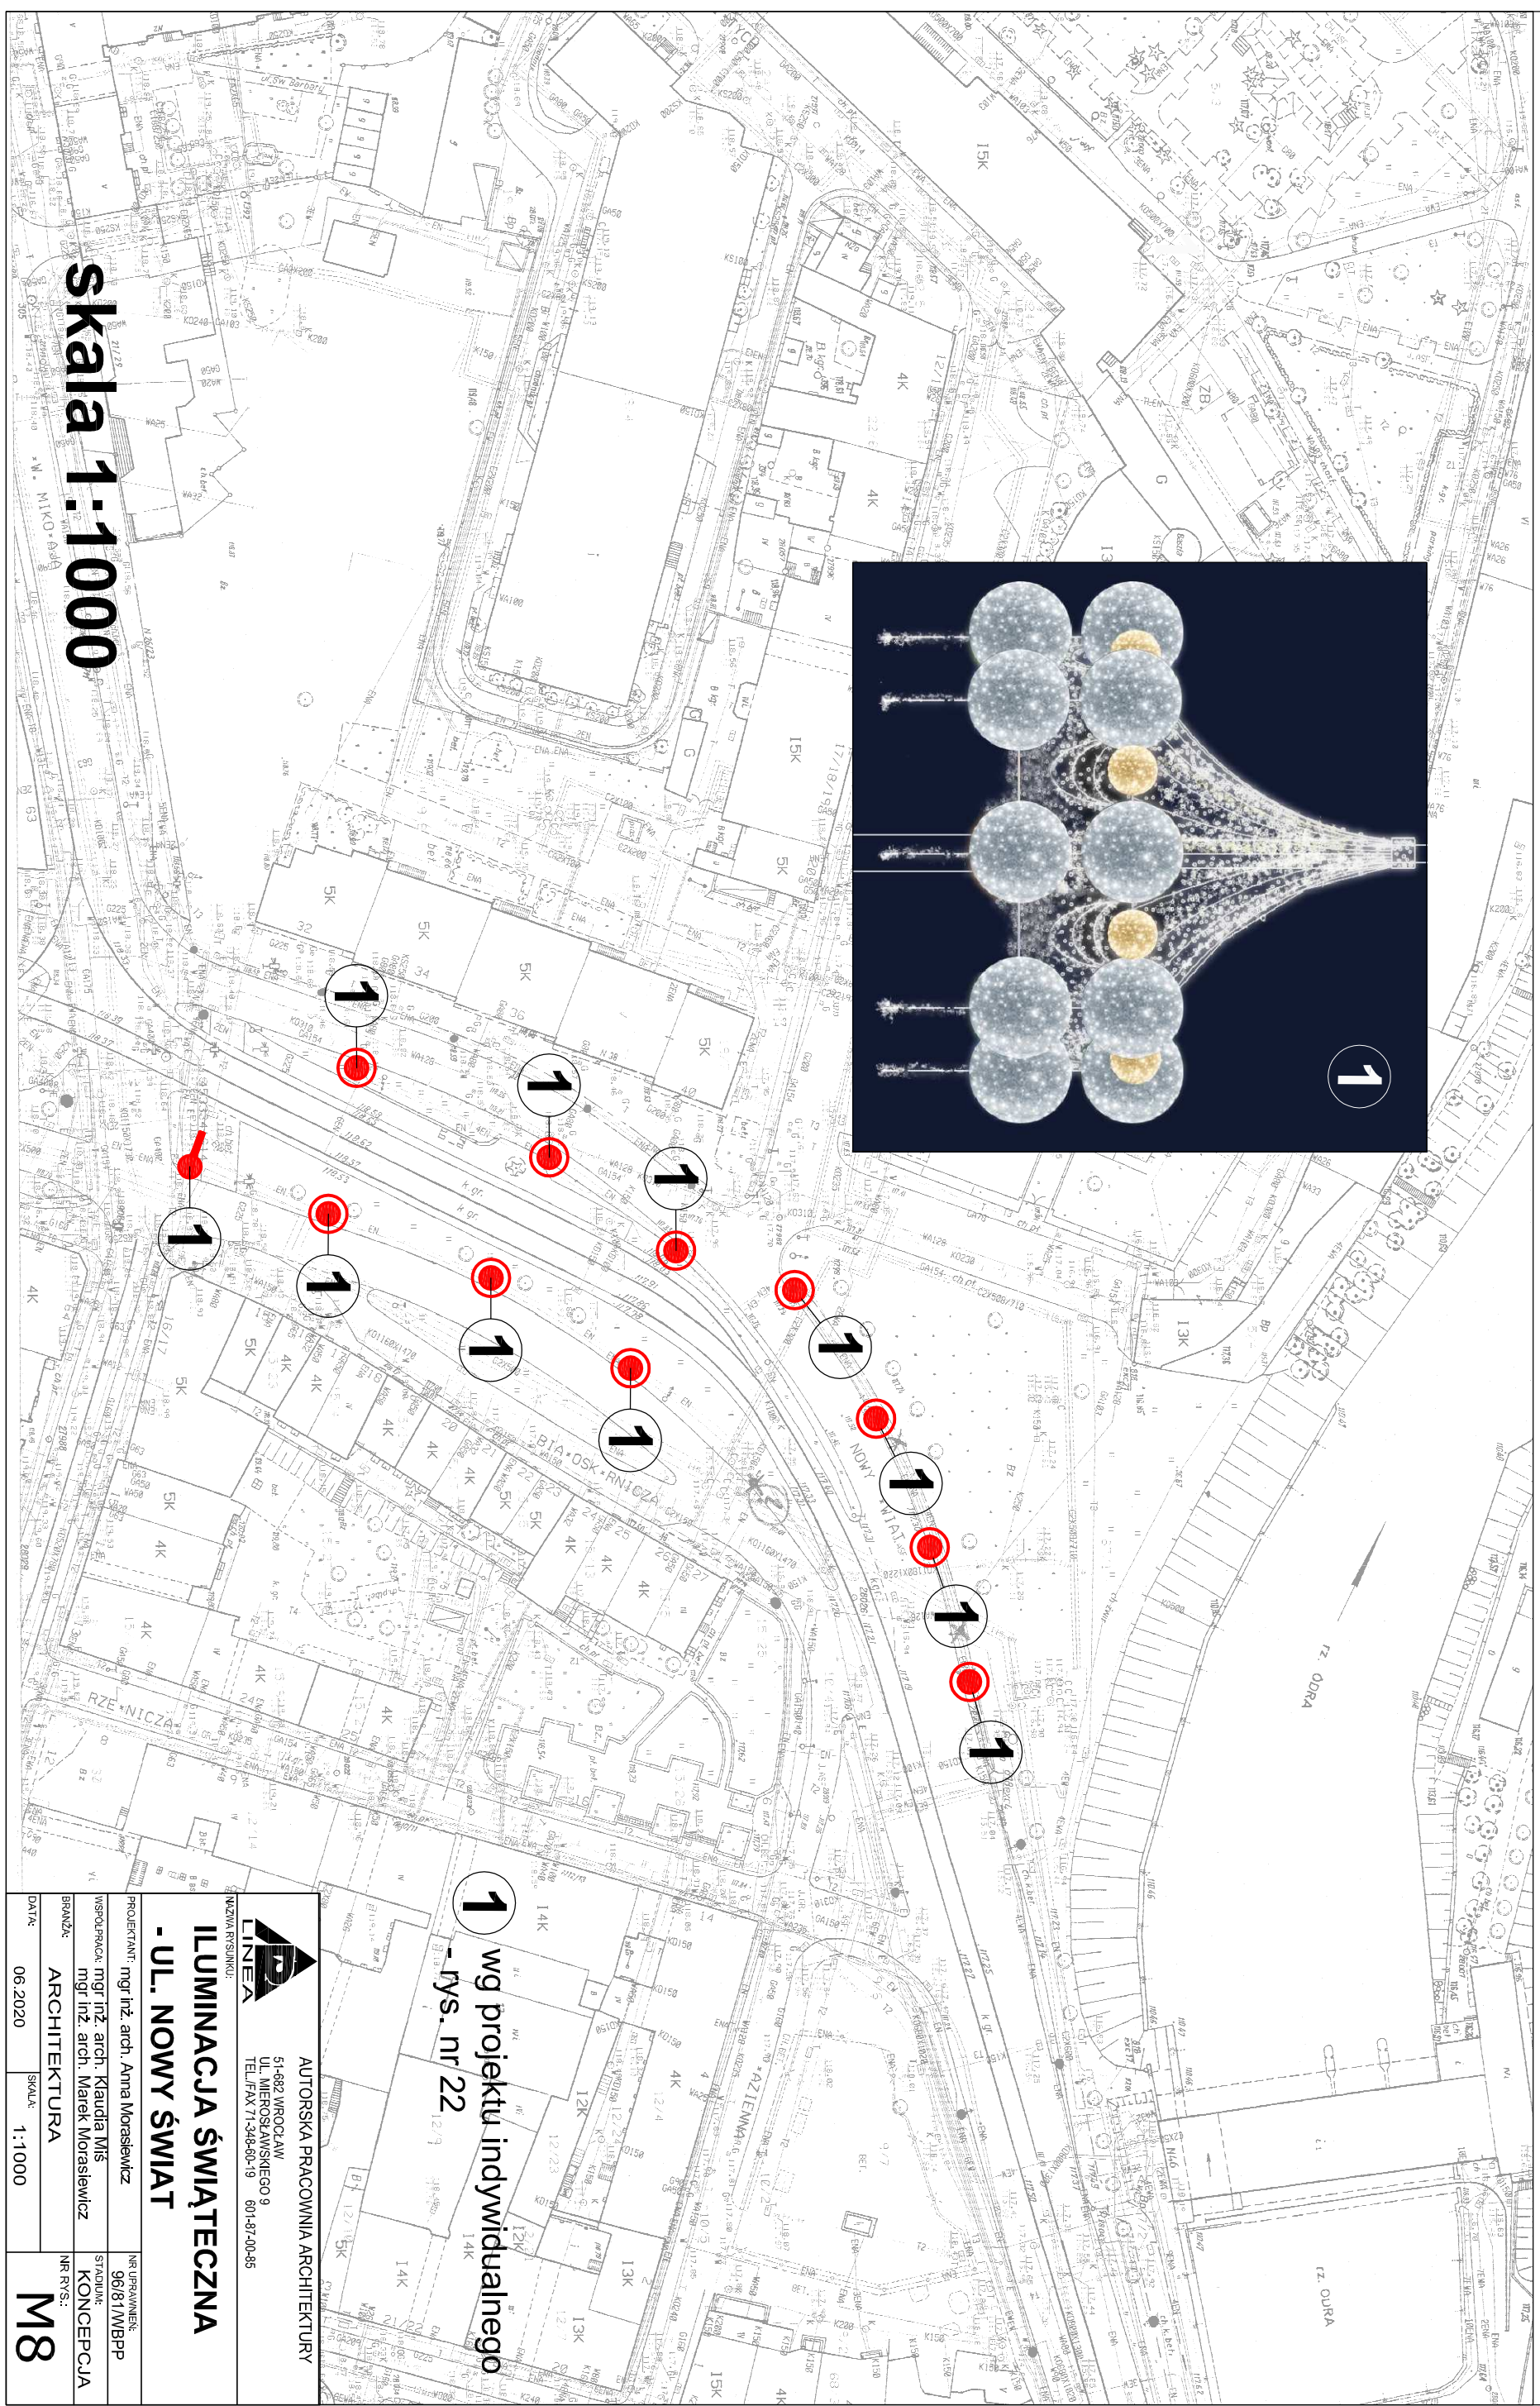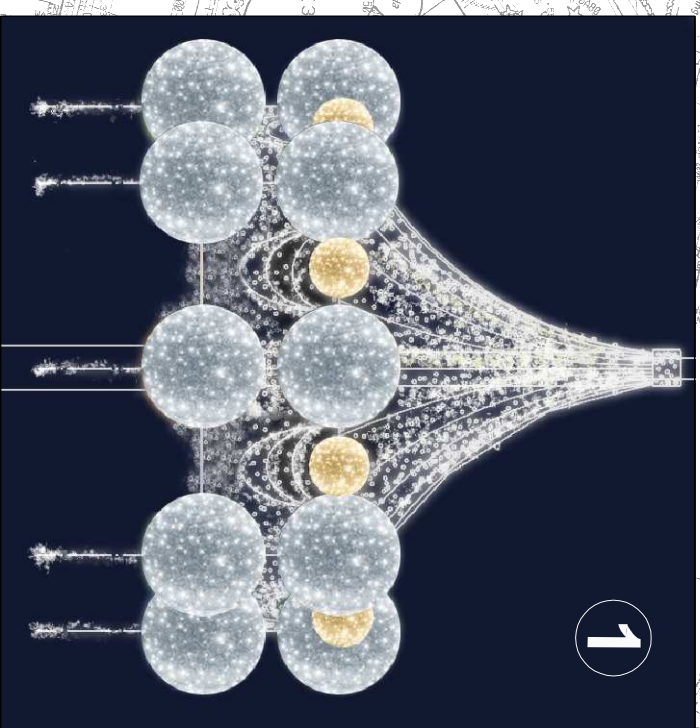

Skala 1:1000

**1** wg projektu indywidualnego  
- rys. nr 22



AUTORSKA PRACOWNIA ARCHITEKTURY

51-682 WROCŁAW  
UL. MIĘROSŁAWSKIEGO 9  
TEL./FAX 71-546-60-19 601-87-00-85

**ILUMINACJA ŚWIĄTECZNA**  
**- UL. NOWY ŚWIAT**

PROJEKTANT: mgr inż. arch. Anna Morasiewicz

WSPÓŁPRACOWNIA: mgr inż. arch. Klaudia Miś

BRANŻA: ARCHITEKTURA

DATA: 06.2020



SKALA: 1:1000

NR URZĄDZENIA: 96/81/WBPP

STRONA: KONCEPCJA


NR RYS.: M8

# UL. PIKSUDSKIEGO (odcinek 1 i 2: od Dworca Głównego do ul. Świdnickiej)

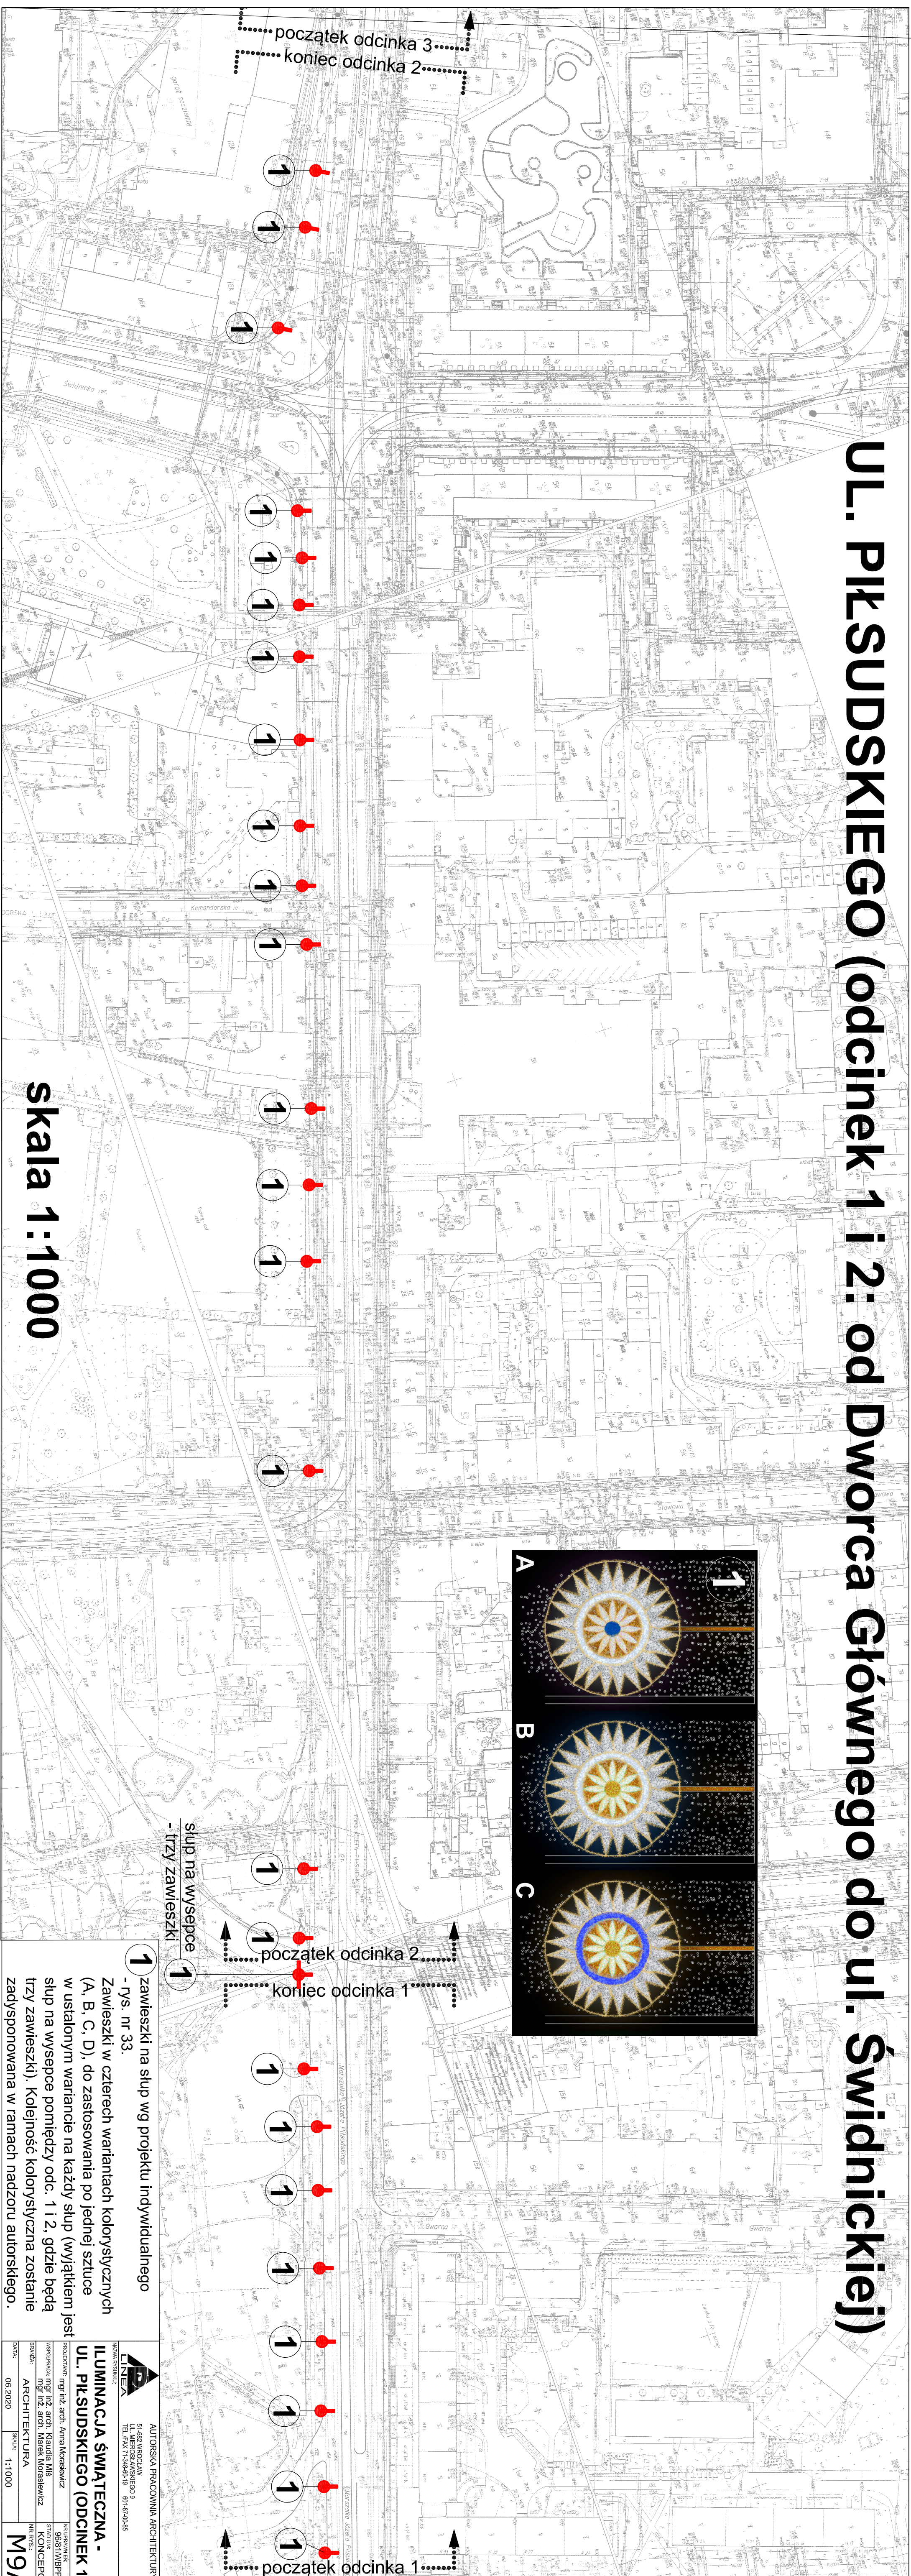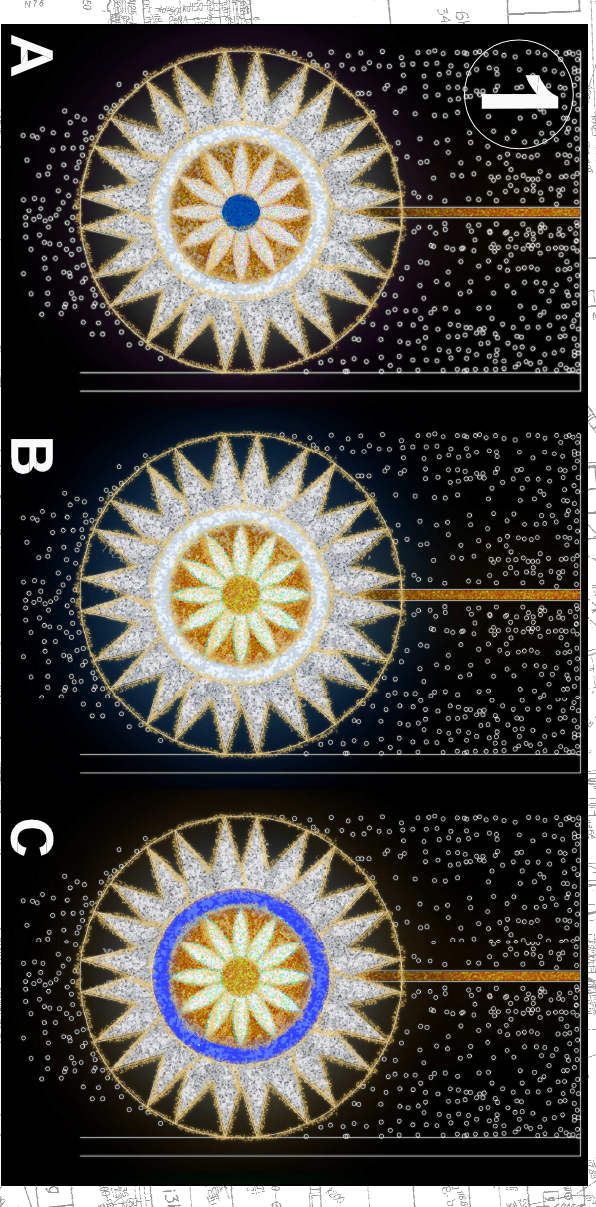



1 - trzy zawieszki  
- słup na wysiępce

1 - rys. nr 33.  
Zawieszki w czterech wariantach kolorystycznych (A, B, C, D), do zastosowania po jednej sztuce w ustalonym wariantcie na każdy słup (wyjątkiem jest słup na wysiępce pomiędzy odc. 1 i 2, gdzie będą trzy zawieszki). Kolejność kolorystyczna zostanie zadysponowana w ramach nadzoru autorskiego.

	AUTORSKA PRACOWNIA ARCHITEKTURY	
	51-682 MROSOŁAN UL. MIEROSZAWSKIEGO 9 TEL./FAX 71-348-60-19 801-87-00-55	
NAZWA PRACOWNI <b>LINEA</b>	PROJEKTANT mgr inż. arch. Anna Morasiewicz	
	PROJEKTOWAŁ mgr inż. arch. Katarzyna Miś	
BRANŻA ARCHITEKTURA	TYP PRACY KONSEPCJA	
	NR SYG. M9A	
DATA 06.2020	SKALA 1:1000	

skala 1:1000

# UL. PIKSUDSKIEGO (odcinek 3: od ul. Świdnickiej do ul. Lelewela)

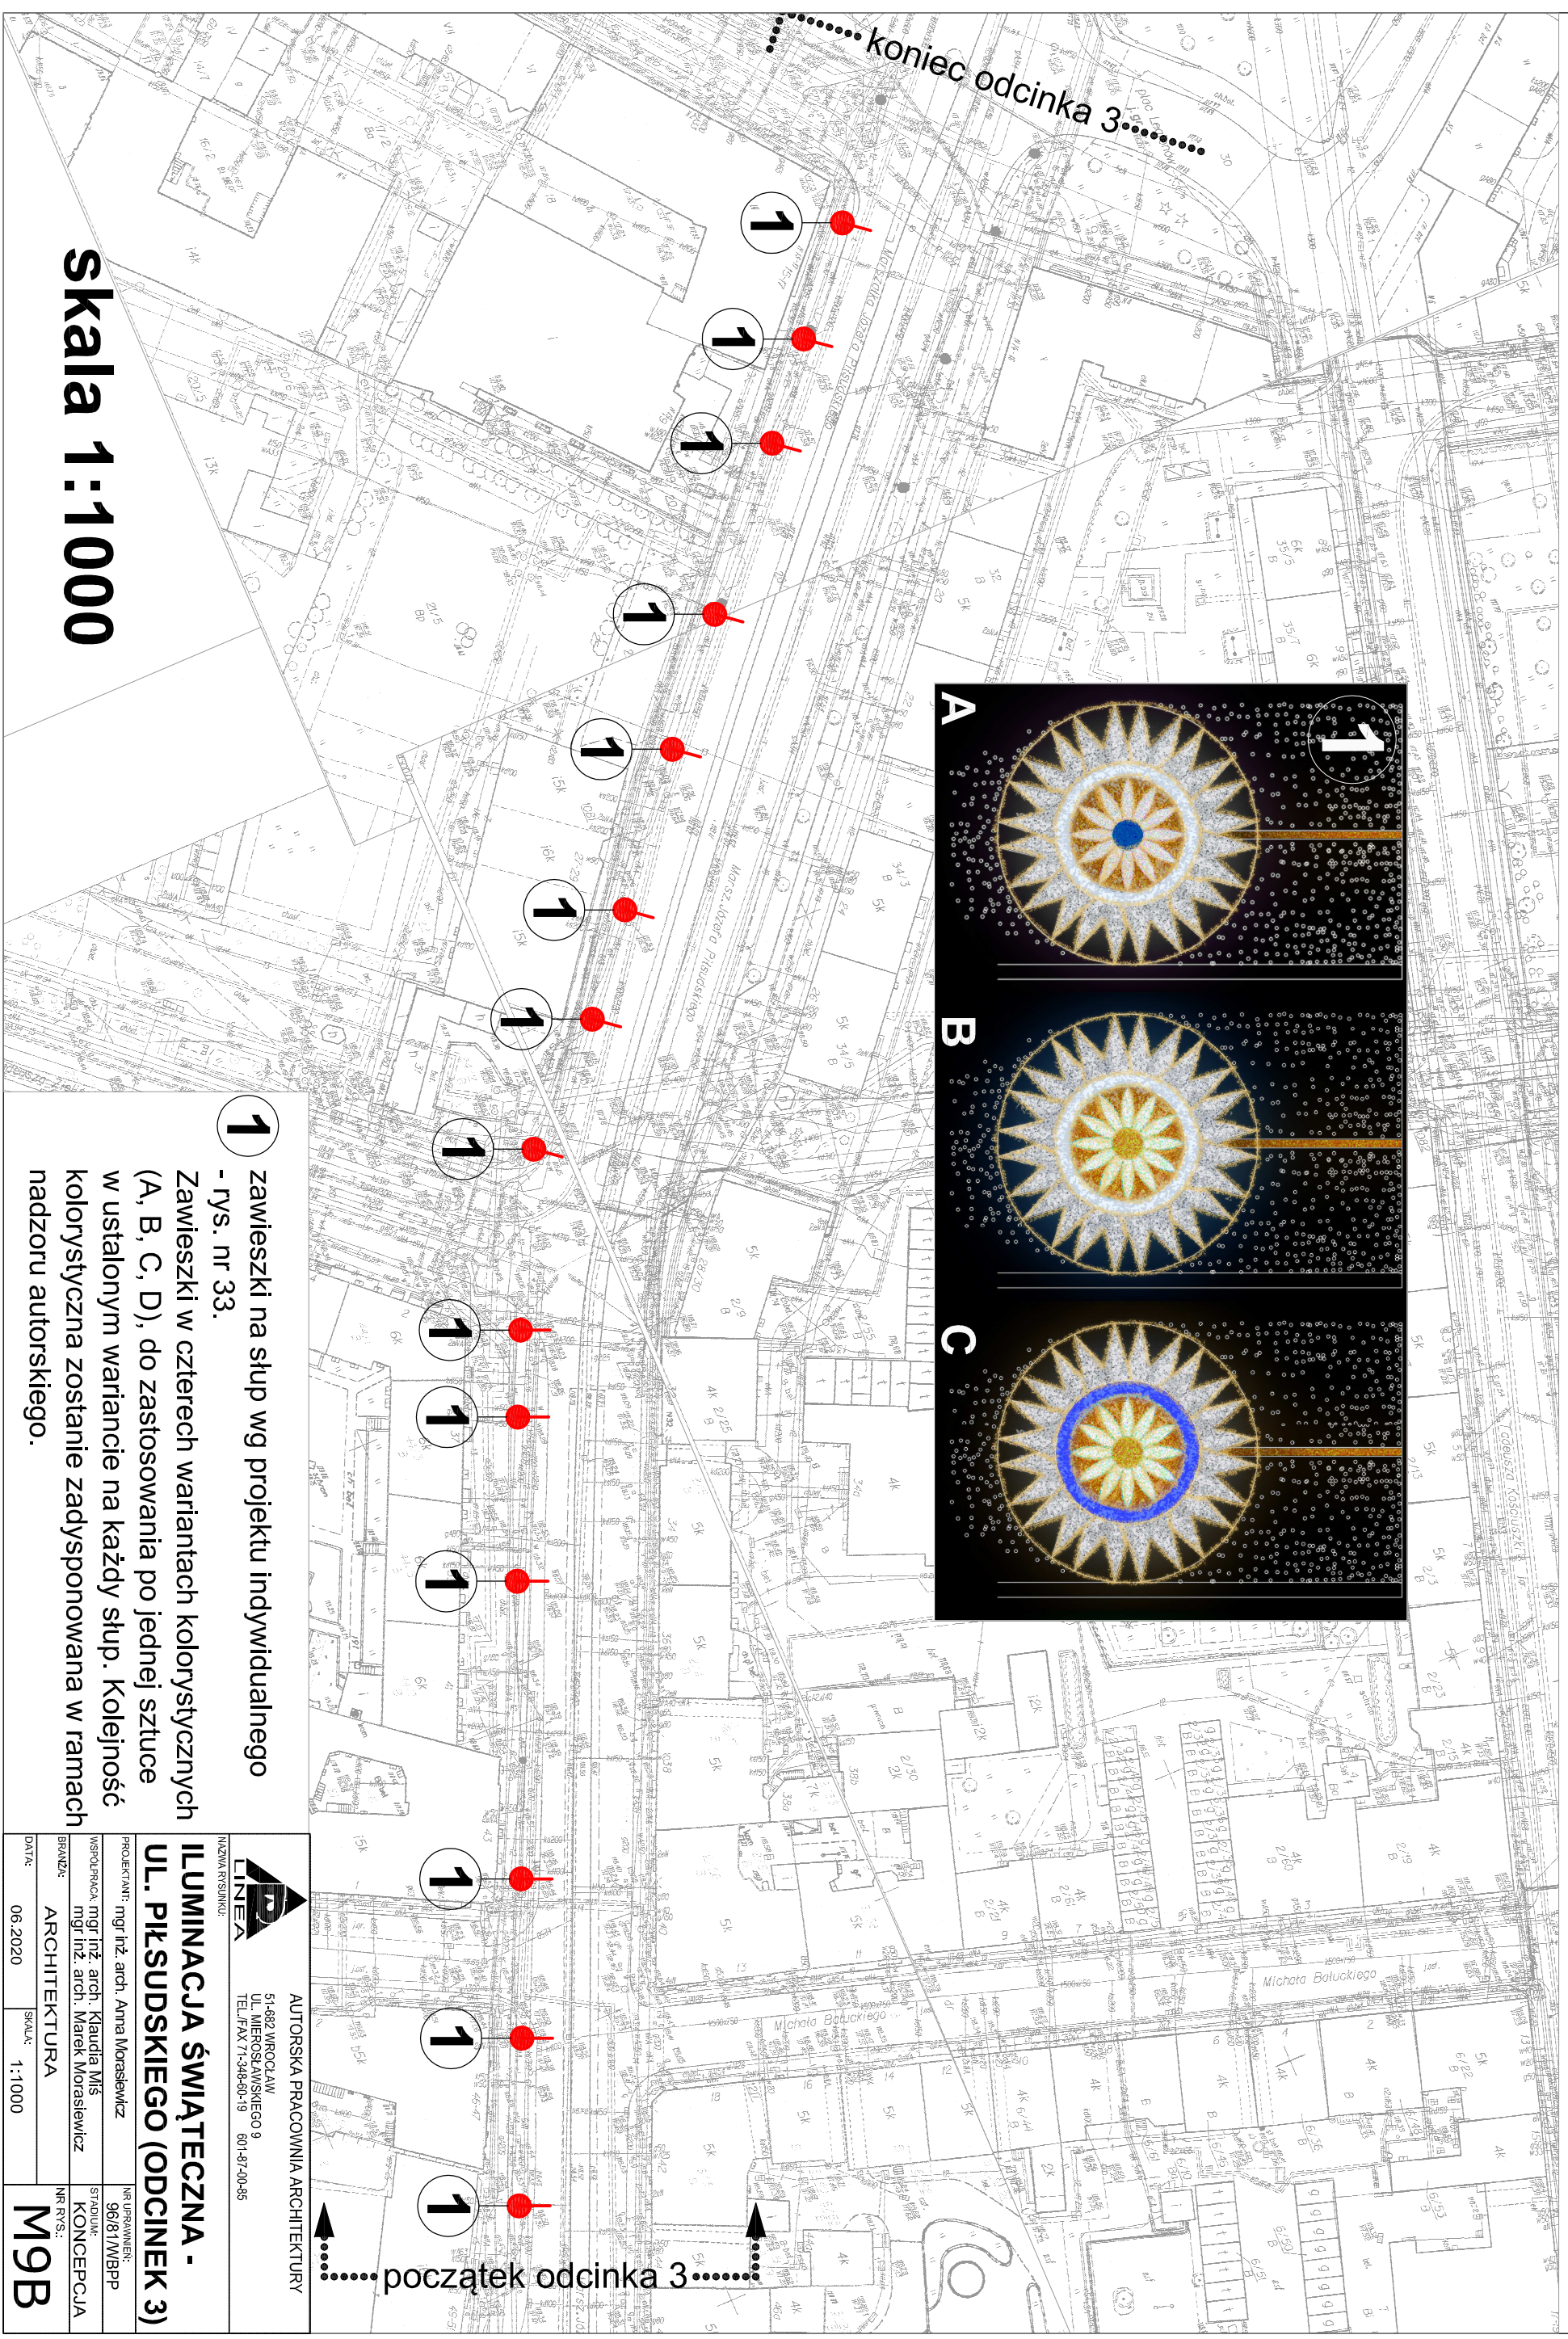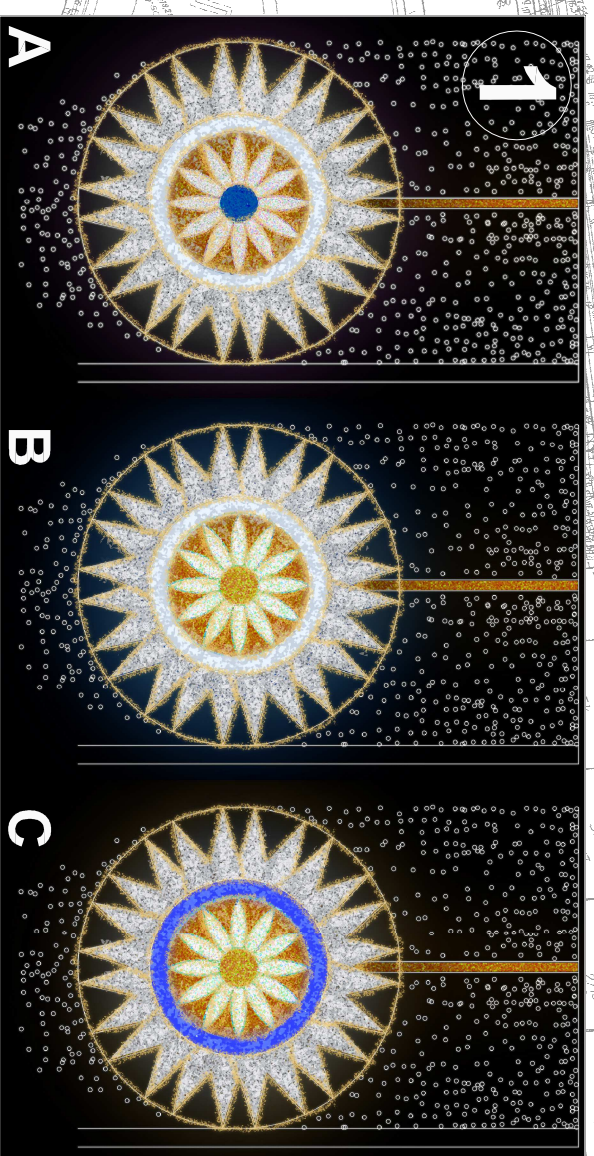

**1** - rys. nr 33.  
zawieszki na słup wg projektu indywidualnego



Zawieszki w czterech wariantach kolorystycznych (A, B, C, D), do zastosowania po jednej sztuce w ustalonym wariantcie na każdy słup. Kolejność kolorystyczna zostanie zadysponowana w ramach nadzoru autorskiego.

**LINEA**  
AUTORSKA PRACOWNIA ARCHITEKTURY  
51-882 WROCLAW  
UL. MIEROSZAWSKIEGO 9  
TEL./FAX 71-346-00-19 801-87-40-85


**ILUMINACJA ŚWIĄTECZNA -  
UL. PIKSUDSKIEGO (ODCINEK 3)**

PROJEKTANT: mgr inż. arch. Anna Morasiewicz	NR UPRAWNIENI: 96/81/WB/PP
INSTRUKCJA: mgr inż. arch. Klaudia Miś	STADIUM: KONCEPCJA
BRANŻA: ARCHITEKTURA	NR RYS.: M9B
DATA: 06.2020	SKALA: 1:1000

# ULICA PIŁSUDSKIEGO (odc. 4 i 5: od ul. Lelewela przez Pl. Legionów do Pl. Orłąt Lwowskich)

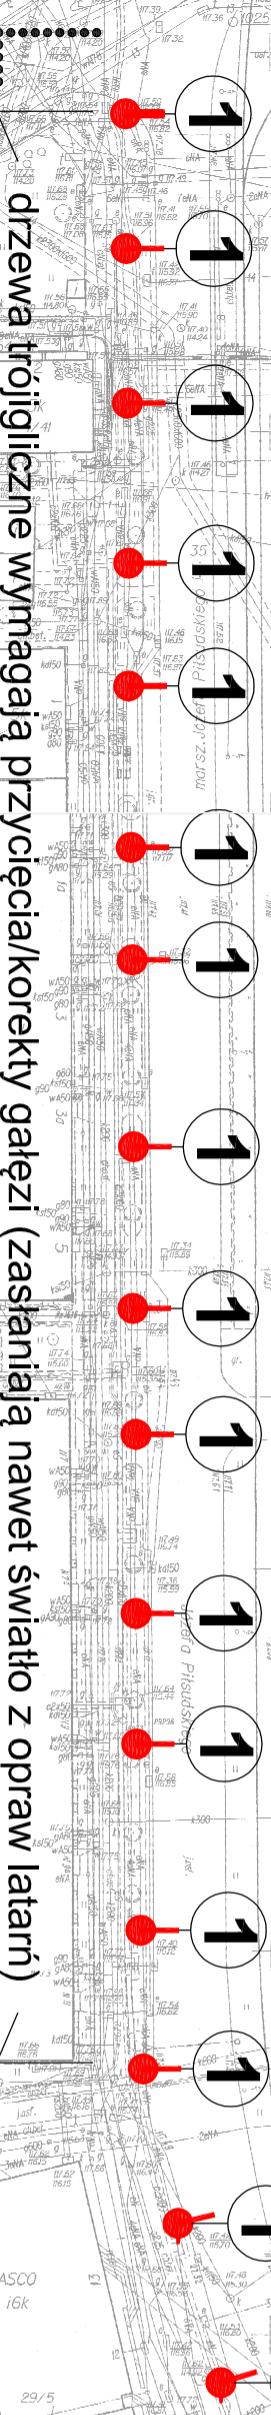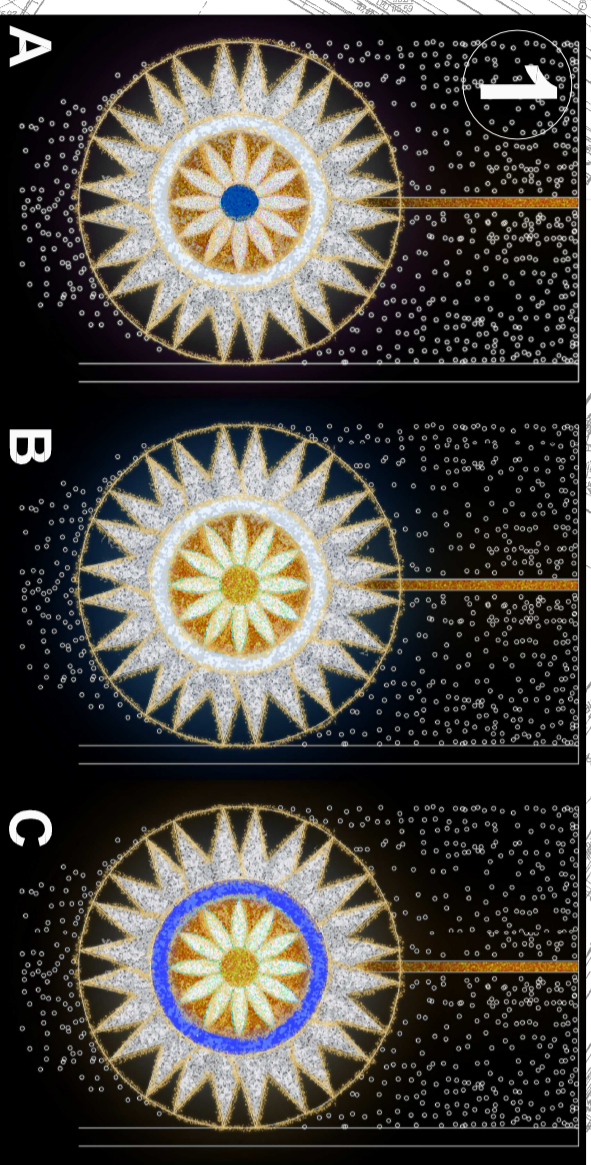


drzewa trójgigiczne wymagają przycięcia/korekty gałęzi (zasłaniają nawet światło z opraw latarni)

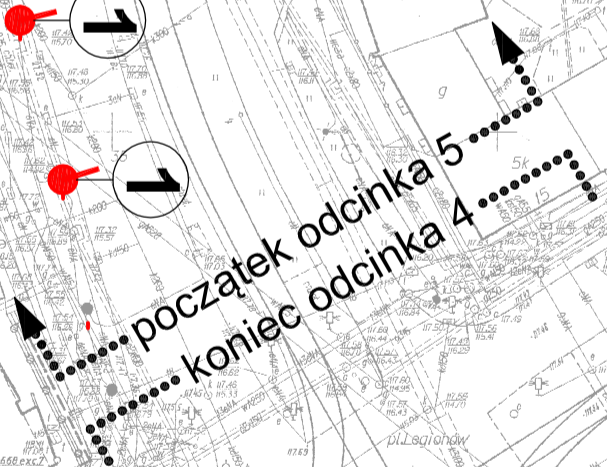

drzewo przy słupie wymaga przycięcia - korekta gałęzi


**1** zawieszki na słup wg projektu indywidualnego - rys. nr 33.

Zawieszki w czterech wariantach kolorystycznych (A, B, C, D), do zastosowania po jednej sztuce w ustalonym wariancie na każdy słup. Kolejność kolorystyczna zostanie zadysponowana w ramach nadzoru autorskiego.

	
AUTORSKA PRACOWNIA ARCHITEKTURY 51-682 WROCŁAW UL. WIEROSŁAWSKIEGO 9 TEL./FAX: 71-346-00-19 60-49-20-085	
ILLUMINACJA ŚWIATECZNA - UL. PIŁSUDSKIEGO (ODCINEK 4 I 5 - Z PLACEM LEGIONÓW)	
NAZWA RYSUNKU:	NR UPRAWNIEN.:
PROJEKTANT: mgr inż. arch. Anna Morsiewicz	STADIUM:
WSPÓŁPROJEKT: mgr inż. arch. Klaudia Miś	KONCEPCJA:
BRANŻA: ARCHITEKTURA	NR RYS.:
DATA: 06.2020	SKALA: 1:1000
<b>M9C</b>	

skala 1:1000

# PLAC ORLĄT LWOWSKICH

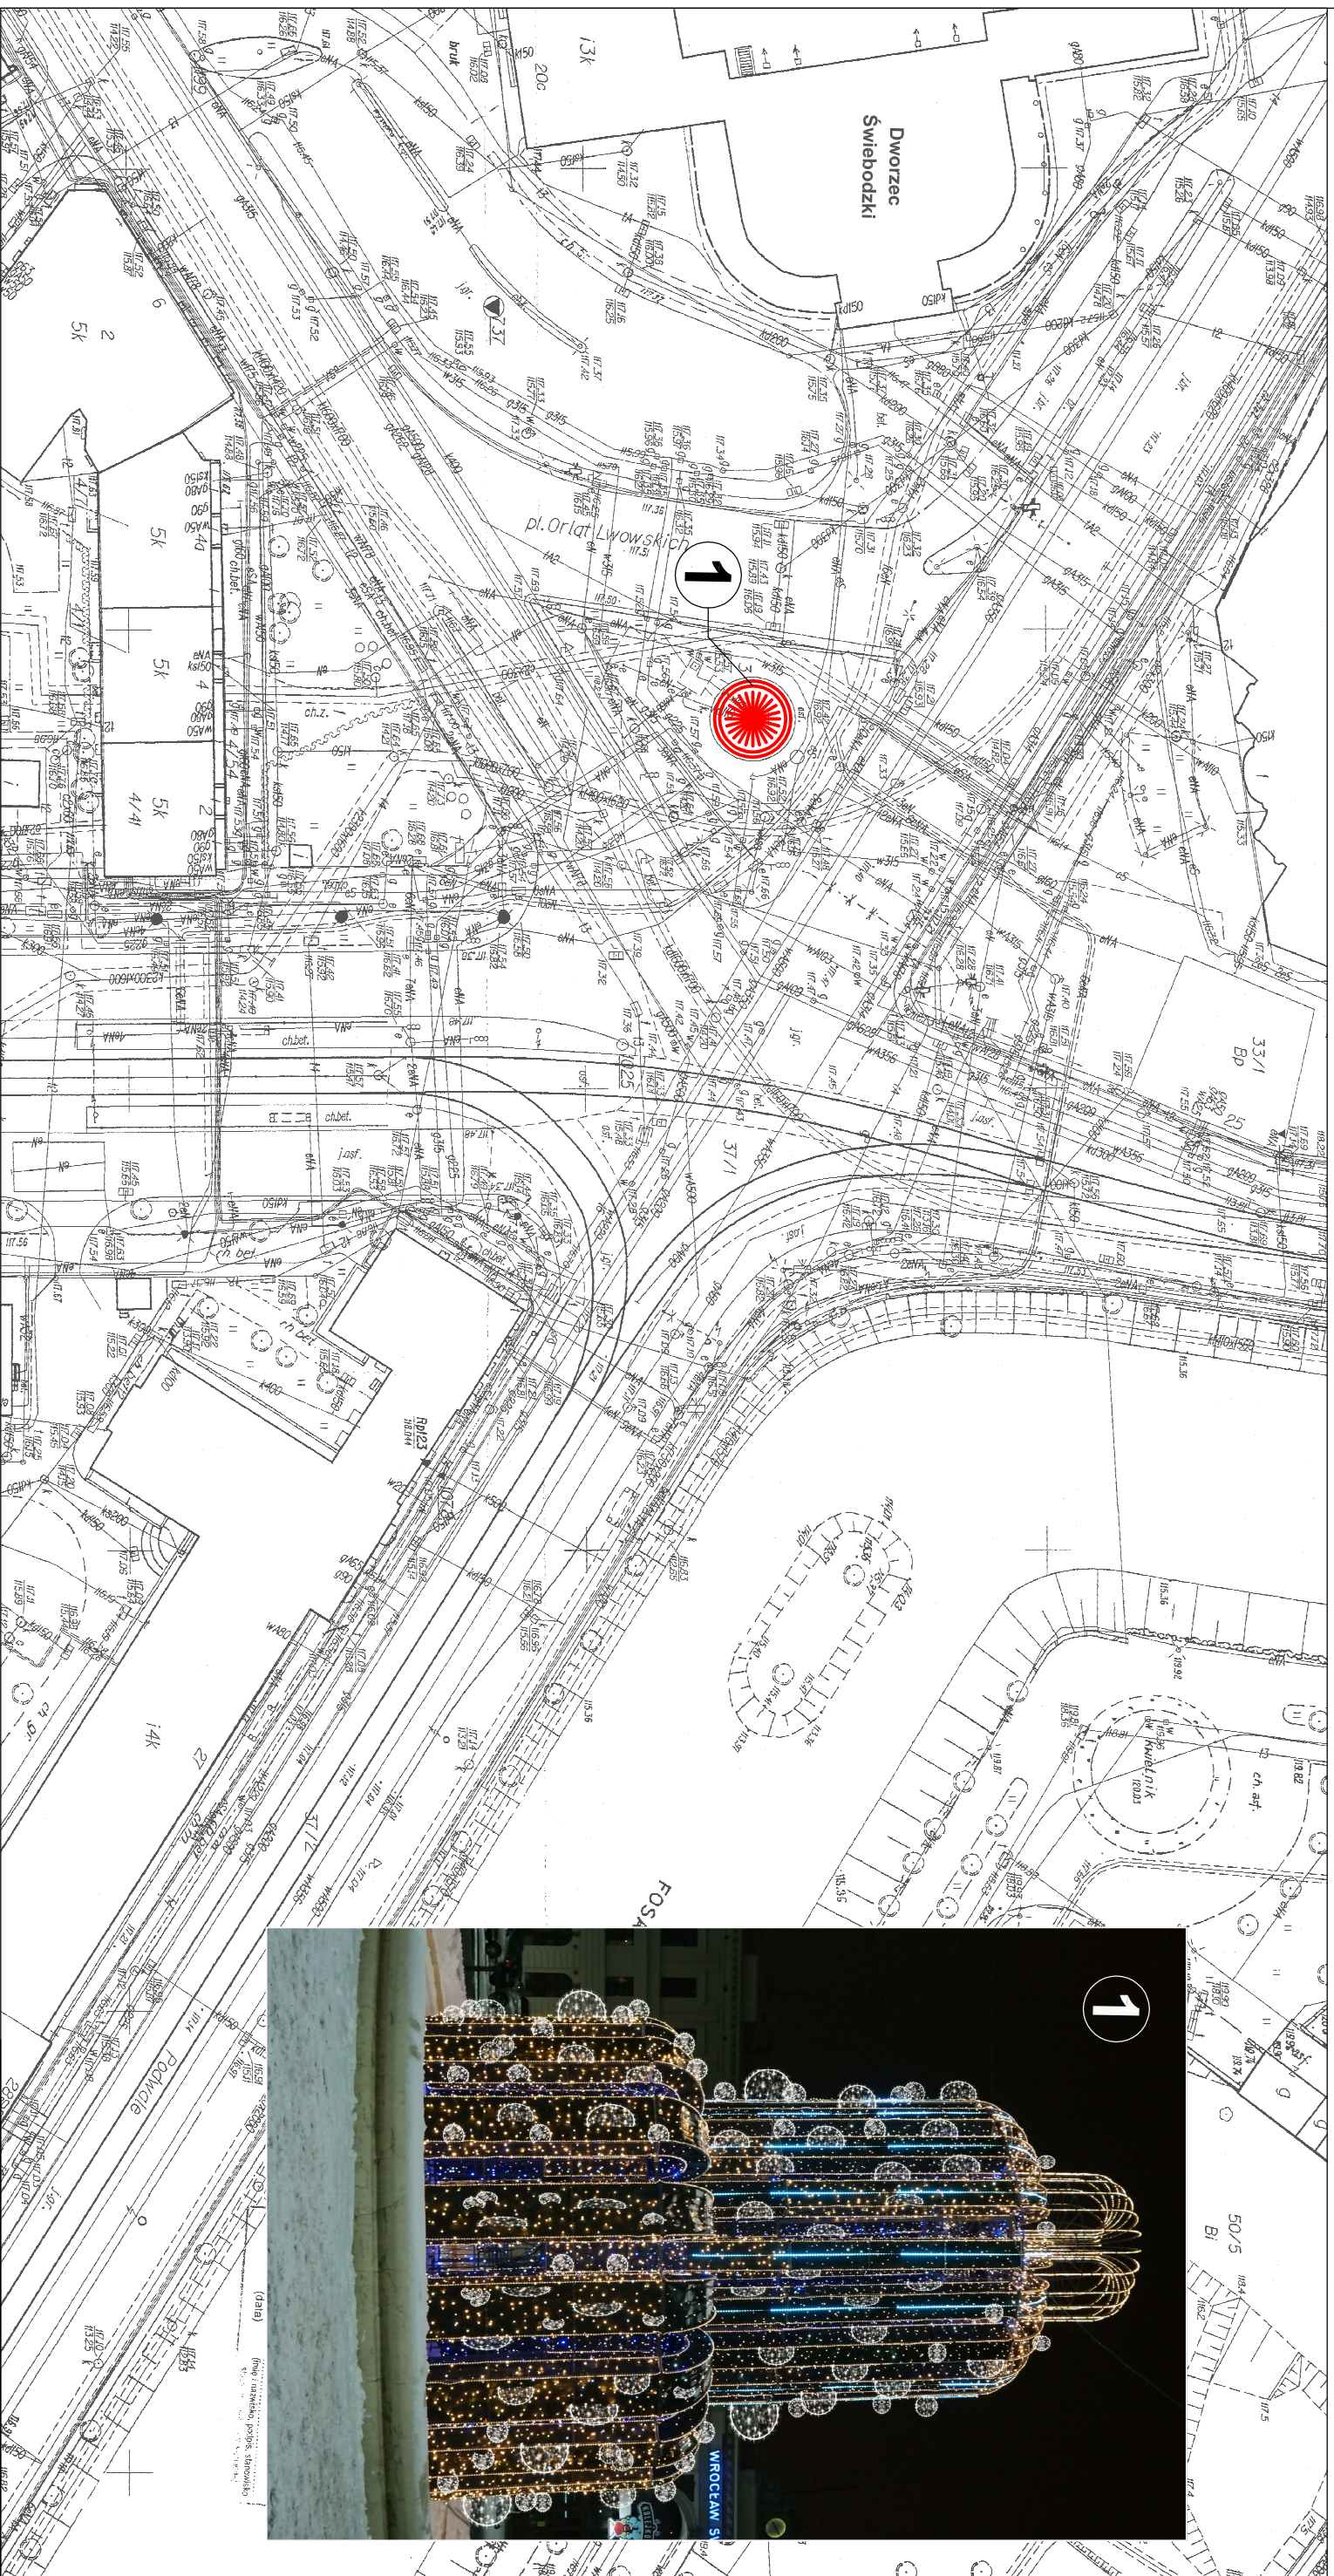

skala 1:1000

**1** fontanna świetlna wg projektu indywidualnego -  
rys. nr 29




AUTORSKA PRACOWNIA ARCHITEKTURY

51-682 WROCŁAW  
UL. MIĘKOSZANSKIEGO 9  
TEL./FAX 71-346-00-19 801-87-40-06

**ILUMINACJA ŚWIĄTECZNA  
- PL. ORLĄT LWOWSKICH**

PROJEKTANT: mgr inż. arch. Anna Morszałkiewicz	NR UPRAWNIENI: 96/81/WBPP
WSPÓLPRACOWNIK: mgr inż. arch. Marta Bodylewicz	STADIUM: KONCEPCJA
BRANŻA: ARCHITEKTURA	NR RYS.: M10
DATA: 06.2020	SKALA: 1:1000

# PL. JANA PAWŁA II

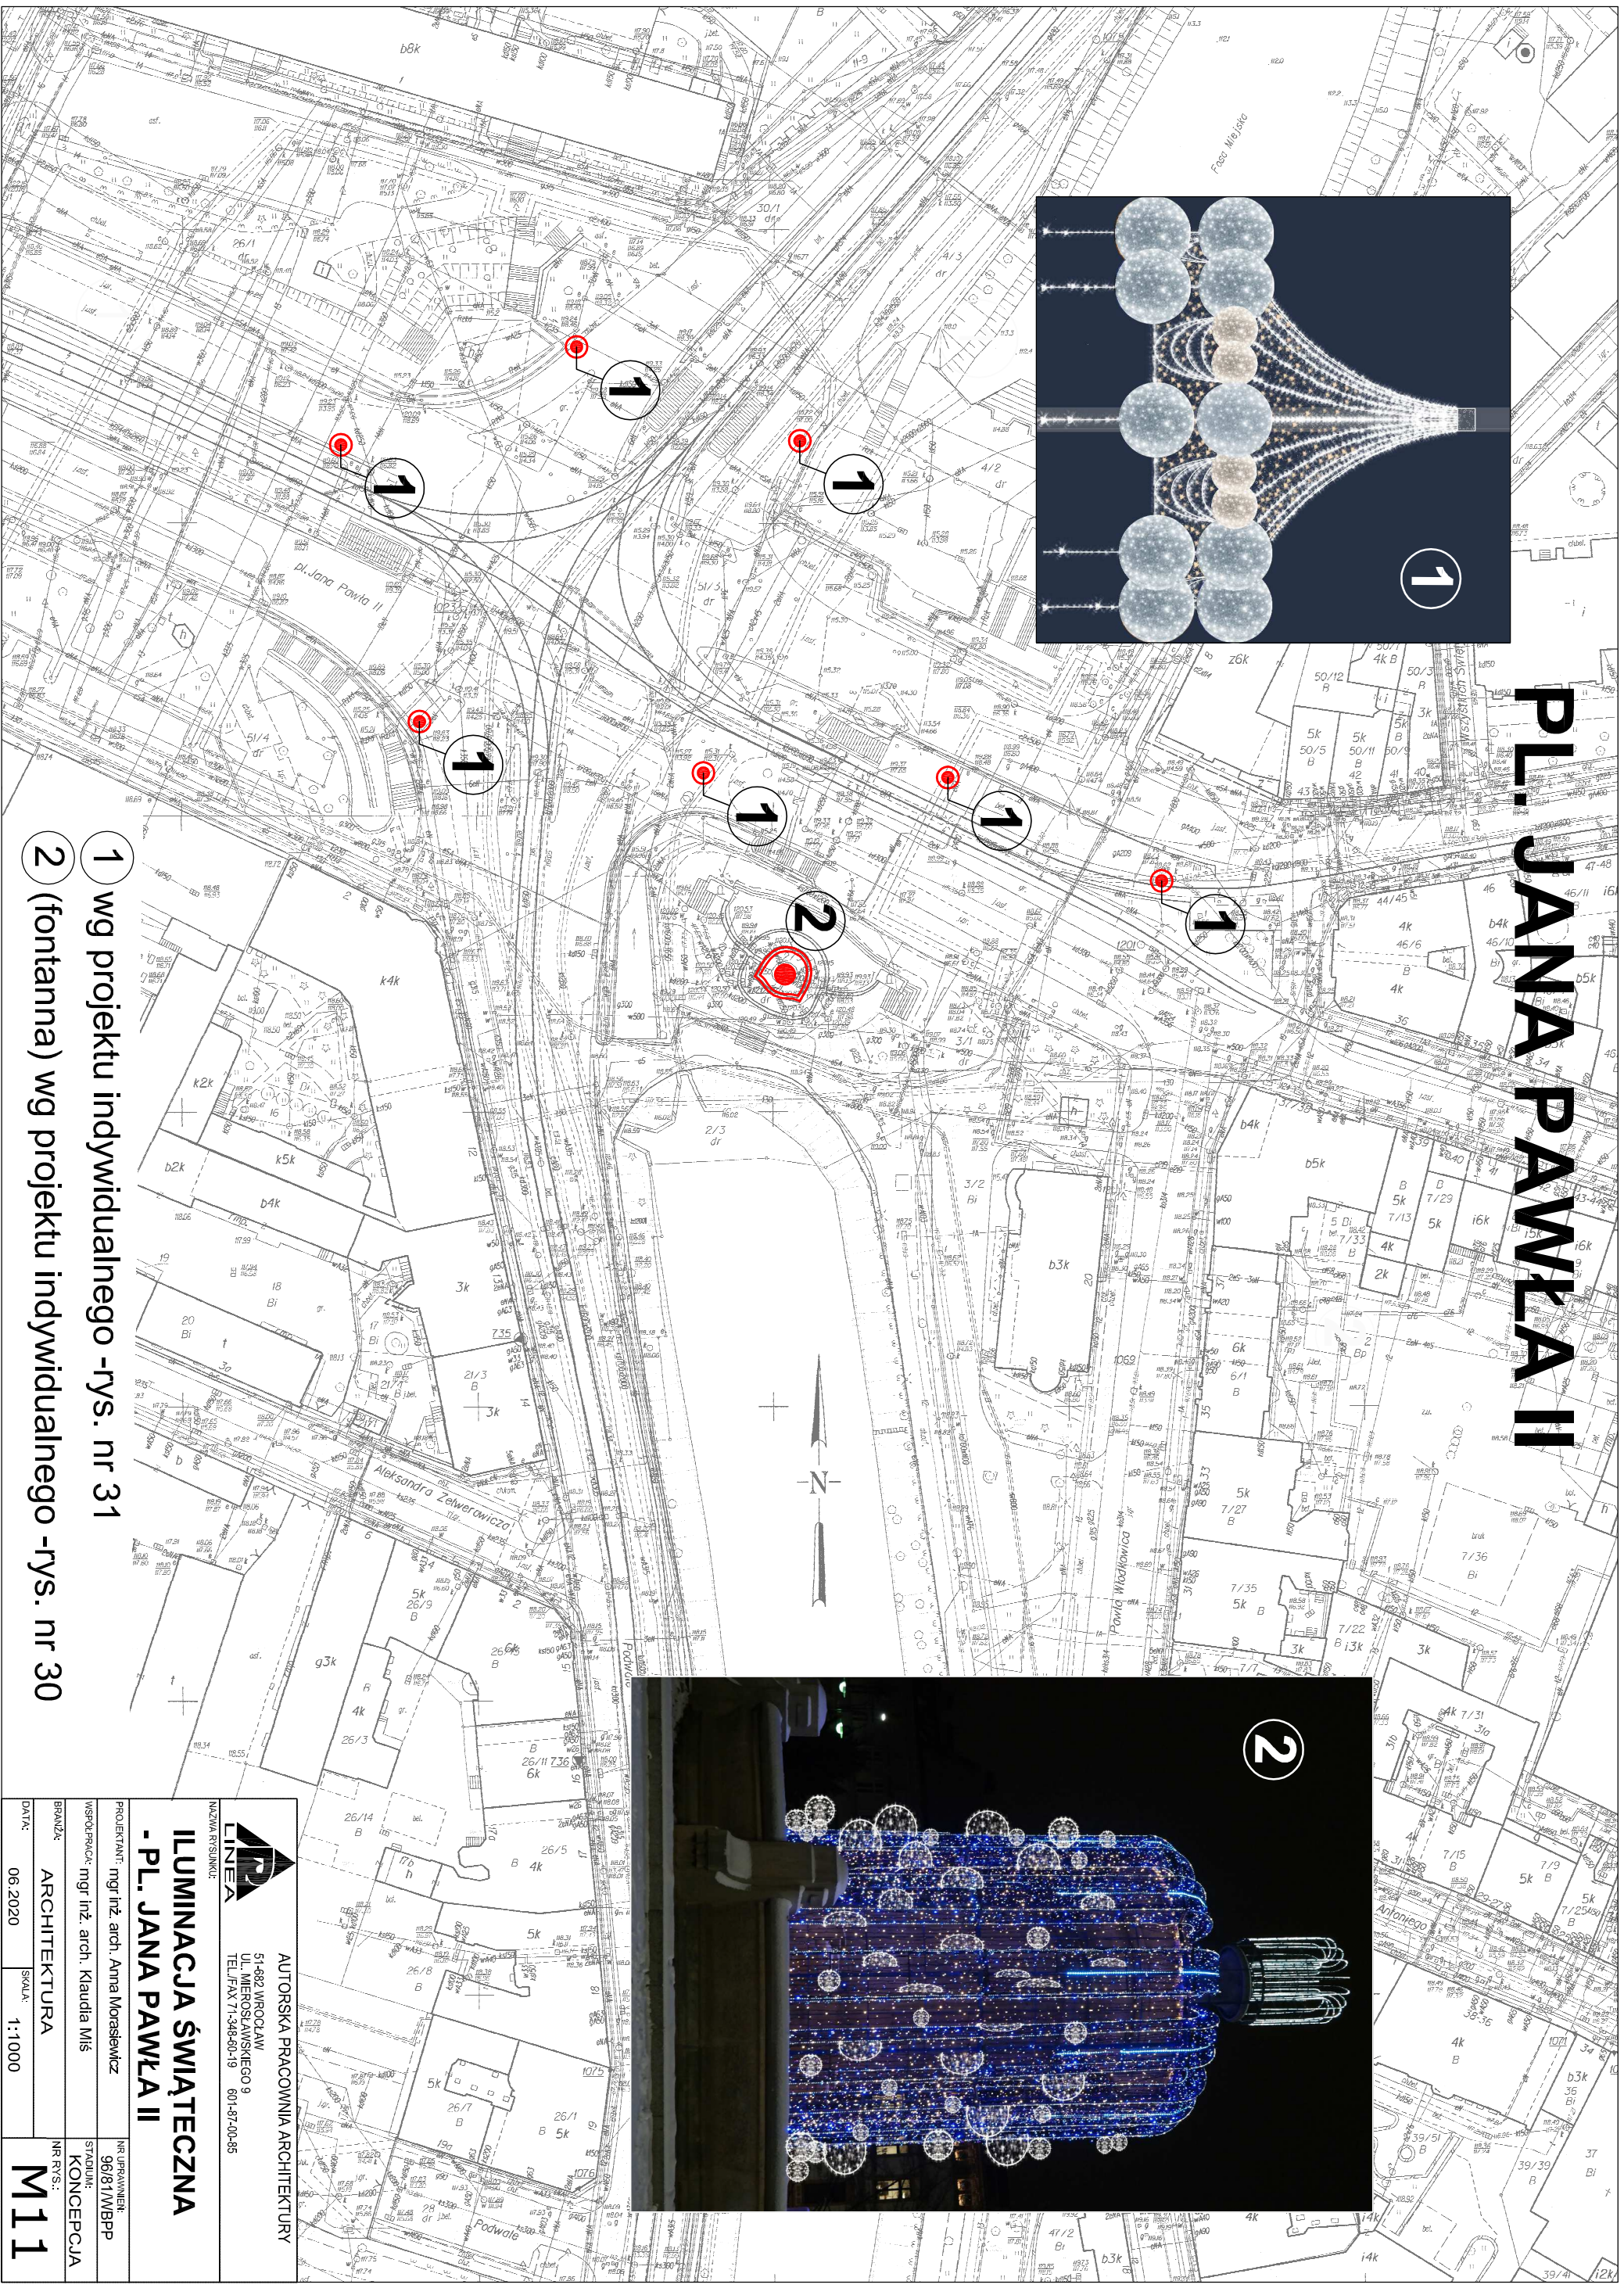



- 1 wg projektu indywidualnego -rys. nr 31
- 2 (fontanna) wg projektu indywidualnego -rys. nr 30

**LINEA**  
AUTORSKA PRACOWNIA ARCHITEKTURY  
51-882 WROCŁAW  
UL. MIĘROSZAWSKIEGO 9  
TEL./FAX 71-348-60-19 601-87-00-85

**ILUMINACJA ŚWIĄTECZNA  
- PL. JANA PAWŁA II**

PROJEKTANT: mgr inż. arch. Anna Morsiewicz  
WSPÓŁPRAC.: mgr inż. arch. Klaudia Miś  
BRANŻA: ARCHITEKTURA  
DATA: 06.2020  
SKALA: 1:1000  
NR UPISANIE: 96/81/WBPP  
STADIUM: KONCEPCJA  
NR RYS.: **M11**

# ULICA PAWŁA WŁODKOWICA I ANTONIEGO

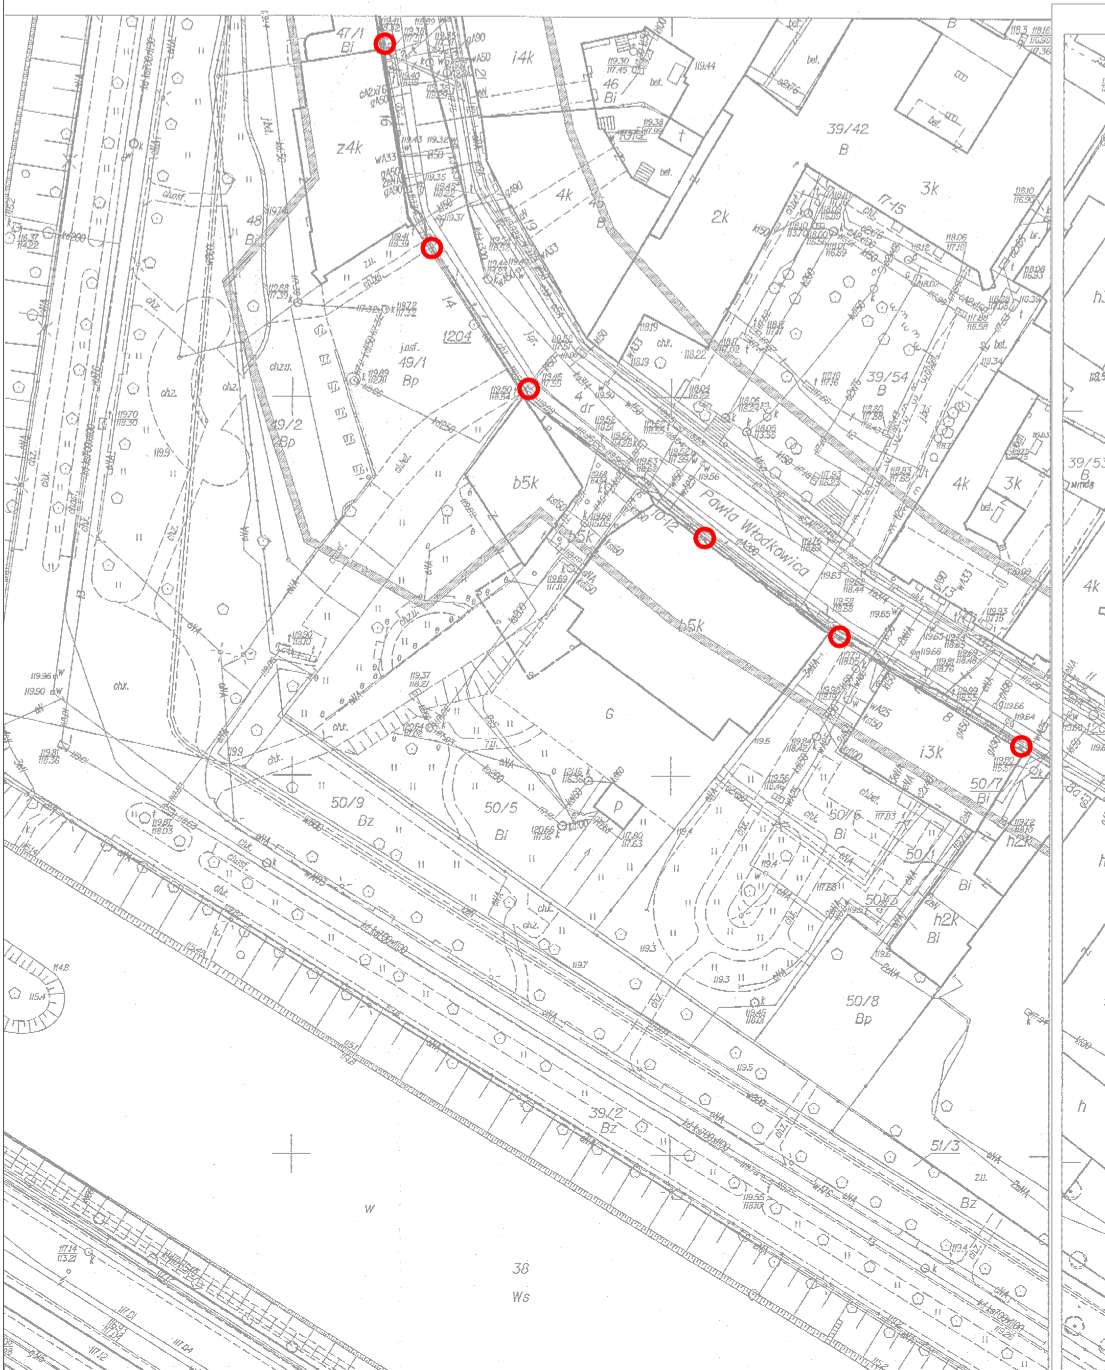
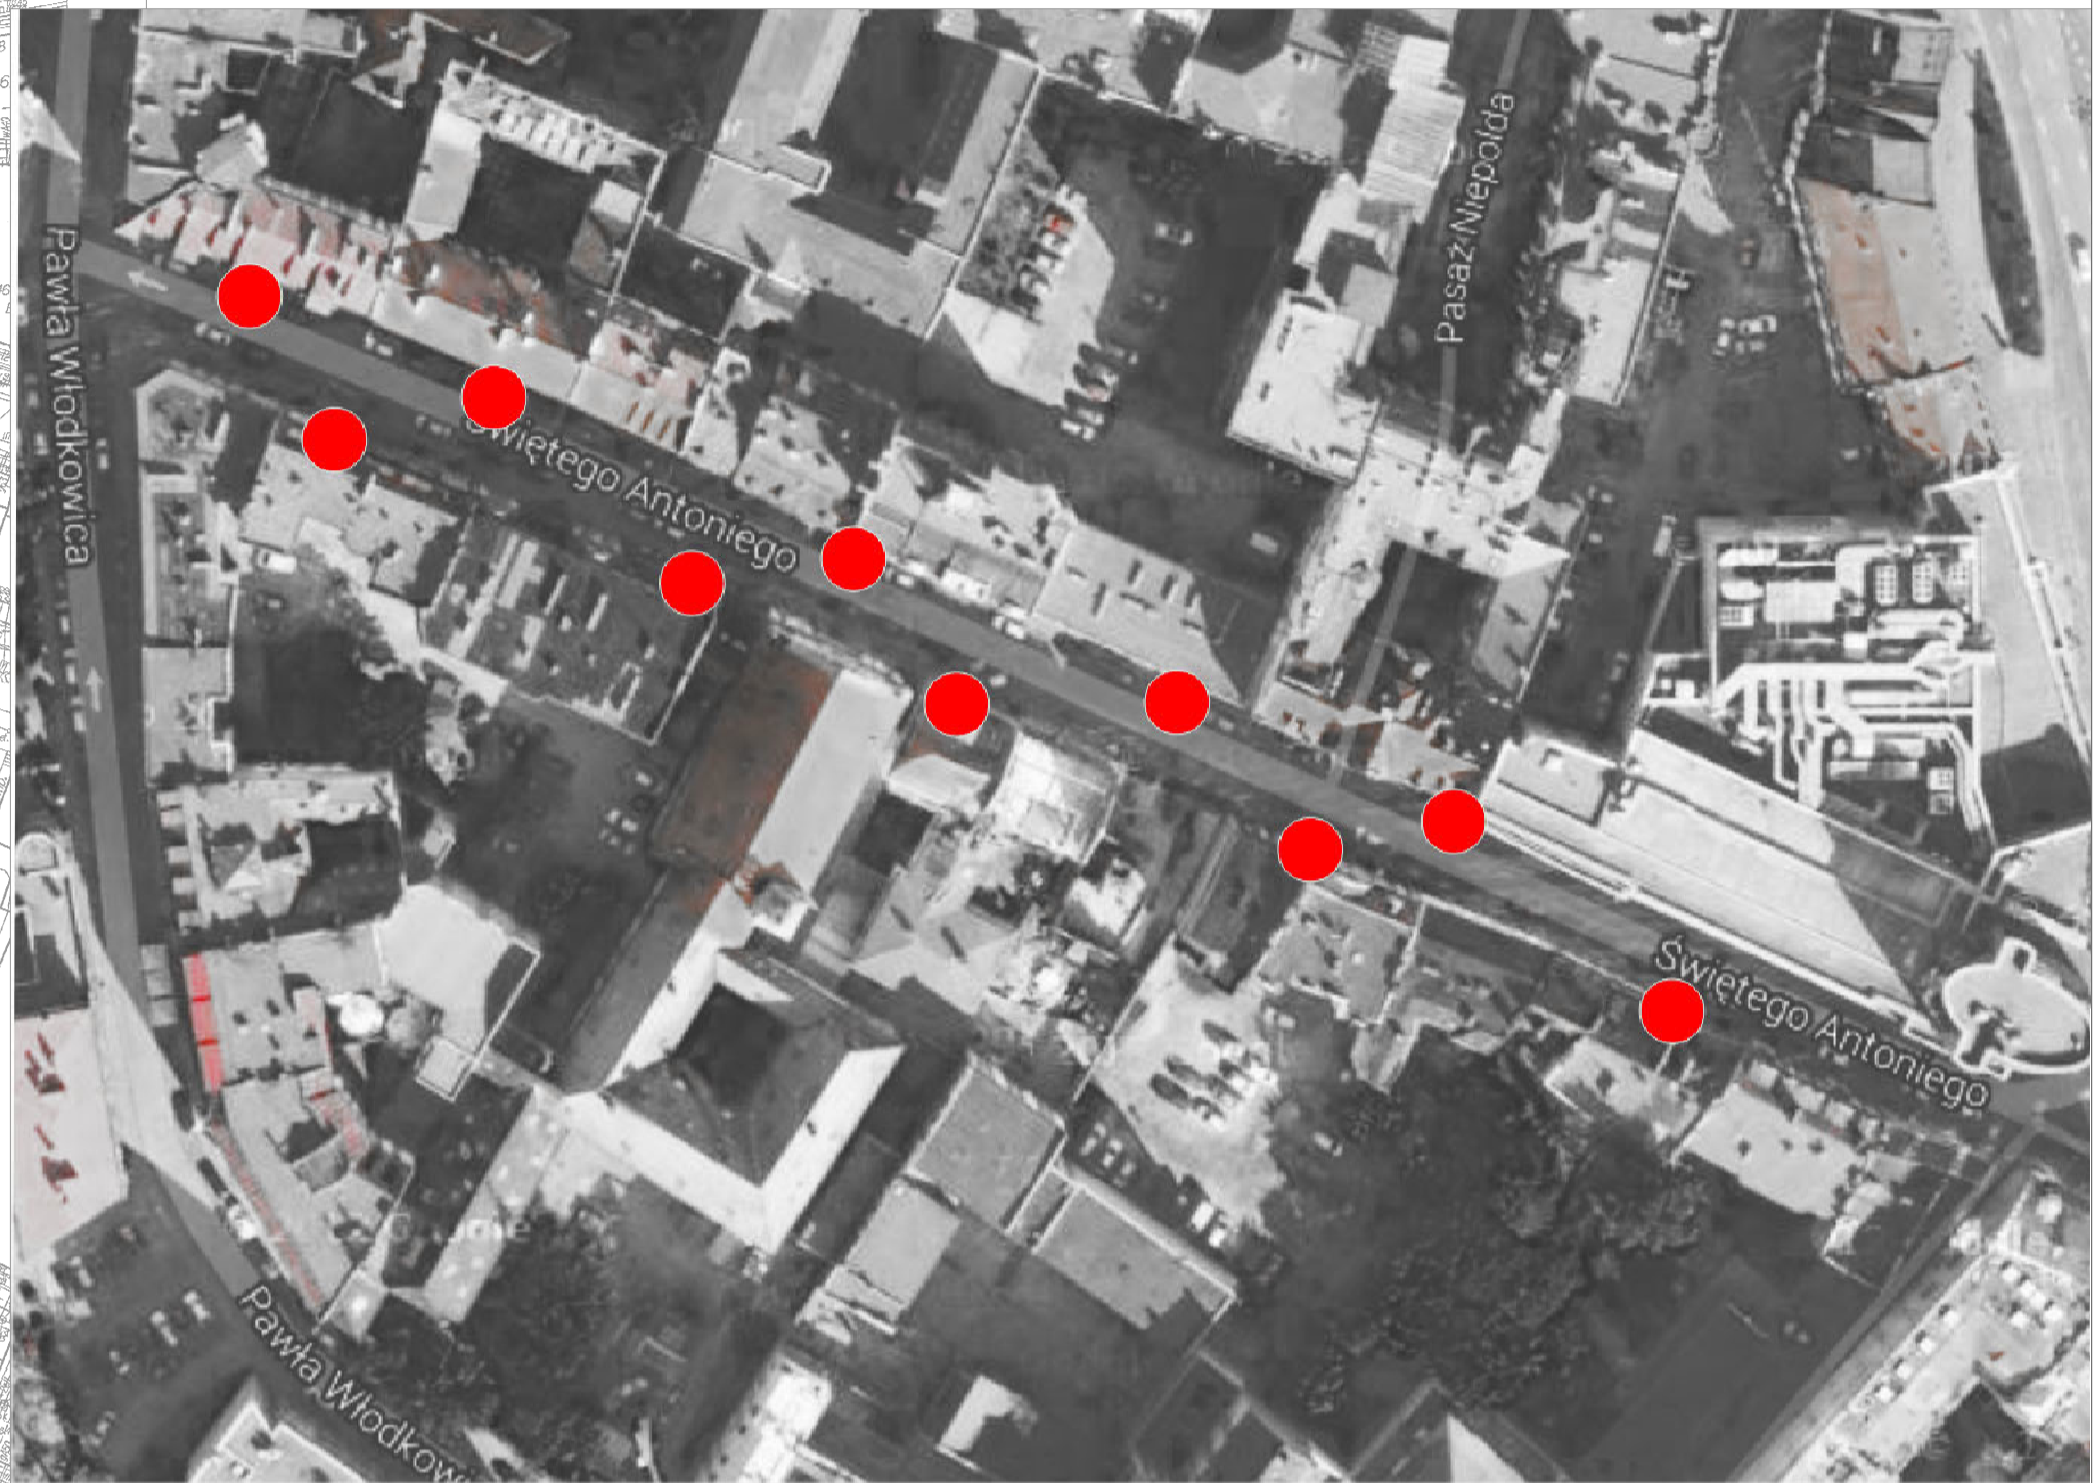


**1** zawieszka na słup wg projektu indywidualnego - rys. nr 32



		AUTORSKA PRACOWNIA ARCHITEKTURY	
51-682 WROCLAW		UL. MIEROSLAWSKIEGO 9	
TEL./FAX 71-348-60-19		801-87-00-85	
<b>ILUMINACJA ŚWIĄTECZNA</b>			
<b>- UL. P. WŁODKOWICA I ANTONIEGO</b>			
PROJEKTANT:	mgr inż. arch. Anna Morasiewicz	NR UPRAWNIEN:	96/81/WBPP
WSPÓLPRACJA:	mgr inż. arch. Marta Bodylewicz	STADIUM:	KONCEPCJA
BRANŻA:	ARCHITEKTURA	NR RYS.:	M13
DATA:	06.2020	SKALA:	1:1000

# UL. KS. PIOTRA SKARGI - UL. HUGONA KOLŁĄTAJA

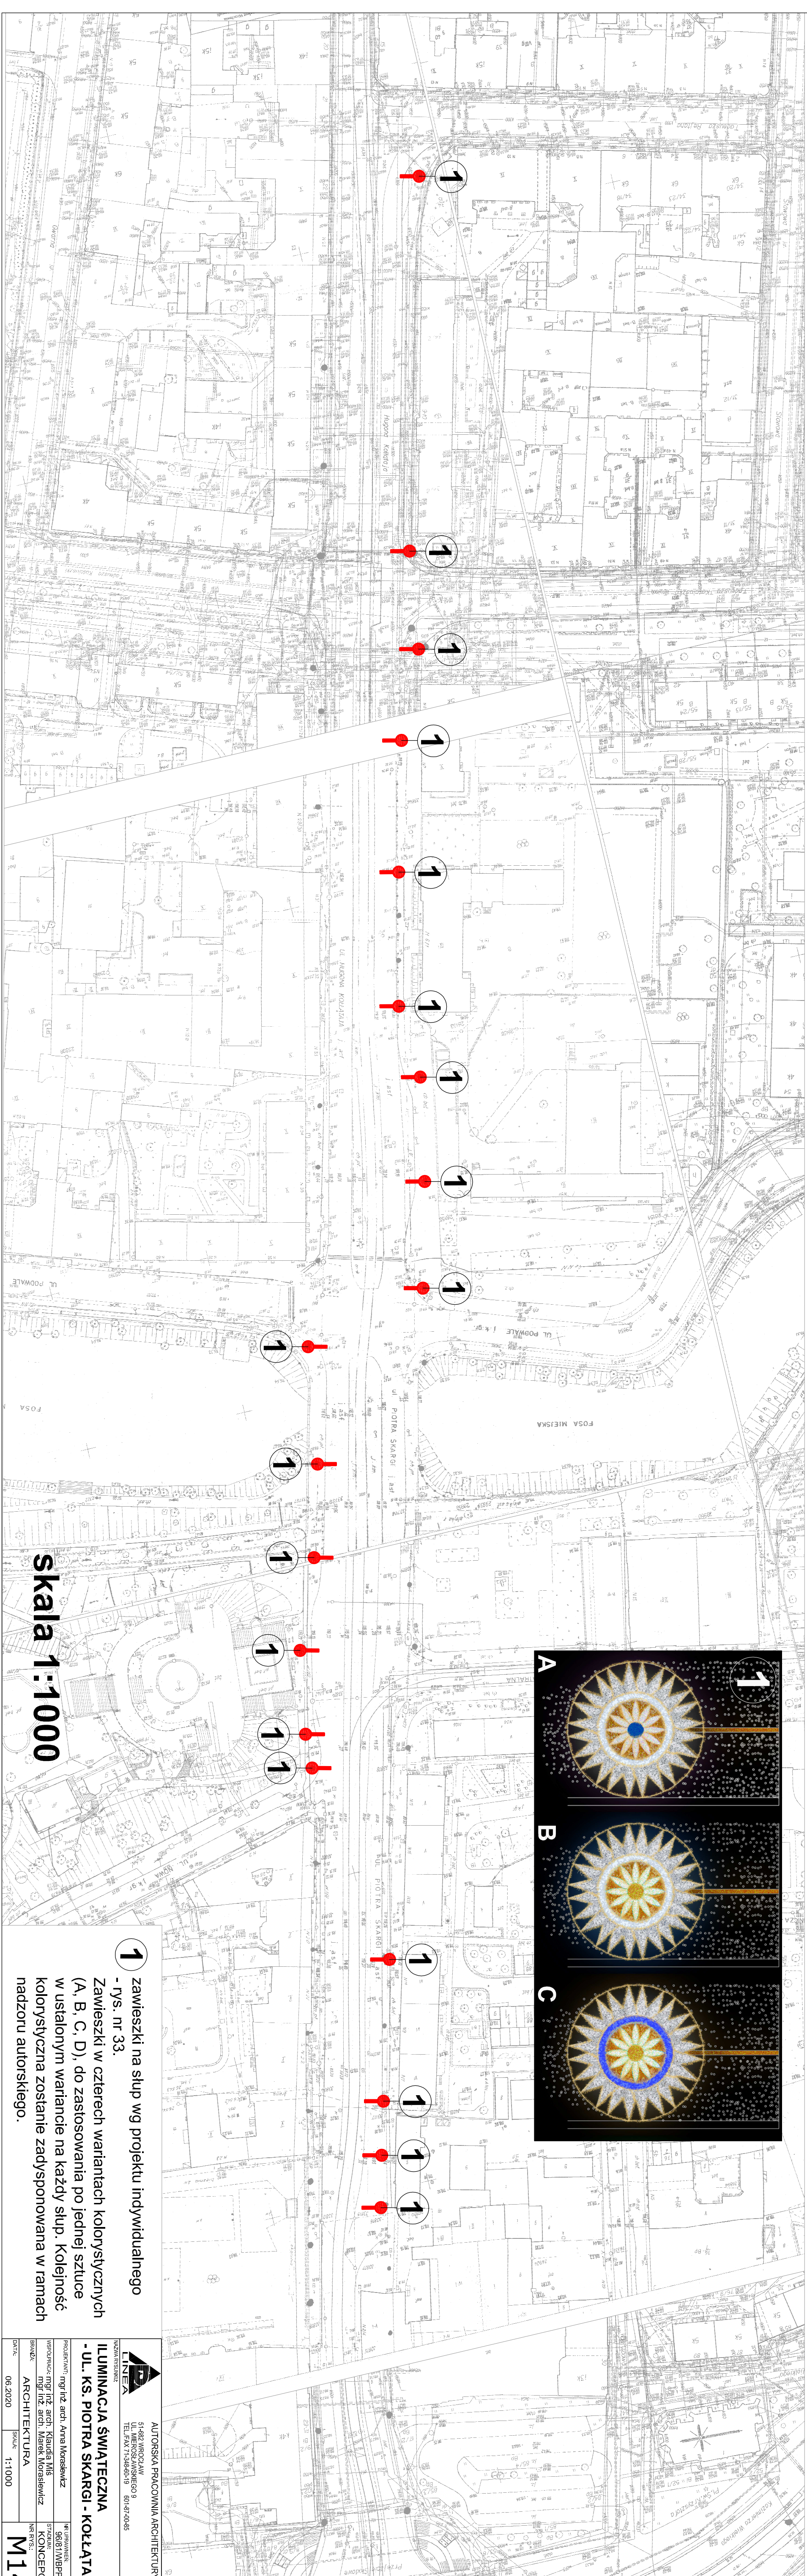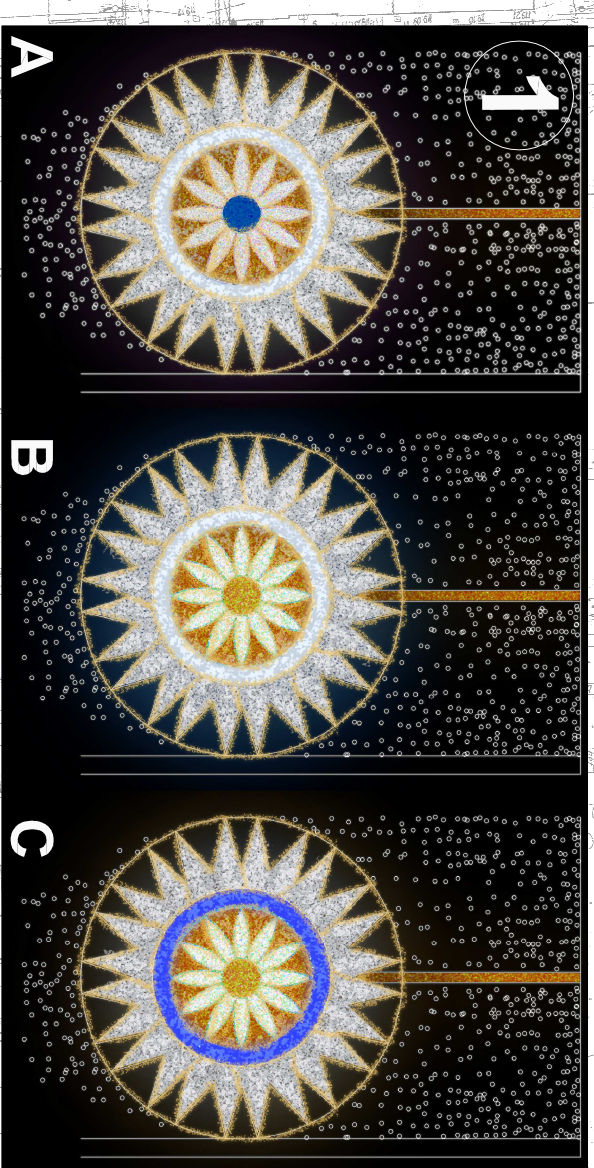

skala 1:1000

**1** - rys. nr 33.  
zawieszki na słup wg projektu indywidualnego

Zawieszki w czterech wariantach kolorystycznych (A, B, C, D), do zastosowania po jednej sztuce w ustalonym wariancie na każdy słup. Kolejność kolorystyczna zostaje zadysponowana w ramach nadzoru autorskiego.

**LINEA** AUTORSKA PRACOWNIA ARCHITECTURY  
51-682 JAROCIN  
UL. MIEROSZAWSKIEGO 9  
TEL./FAX 71-348-60-19 801-87-00-55



**ILUMINACJA ŚWIĄTECZNA**  
- UL. KS. PIOTRA SKARGI - KOLŁĄTAJA

PROJEKTANT mgr inż. arch. Aneta Morasiewicz  
WSPRACOWNIA mgr inż. arch. Katarzyna Miś  
mgr inż. arch. Karol Morosiewicz

BRANŻA ARCHITECTURA  
NR INW. 06.2020  
SKALA 1:1000


NR DOKUM. SZCZEG. DOKUM. KONCEPCJA  
**M14**

# PLAC NANKIERA

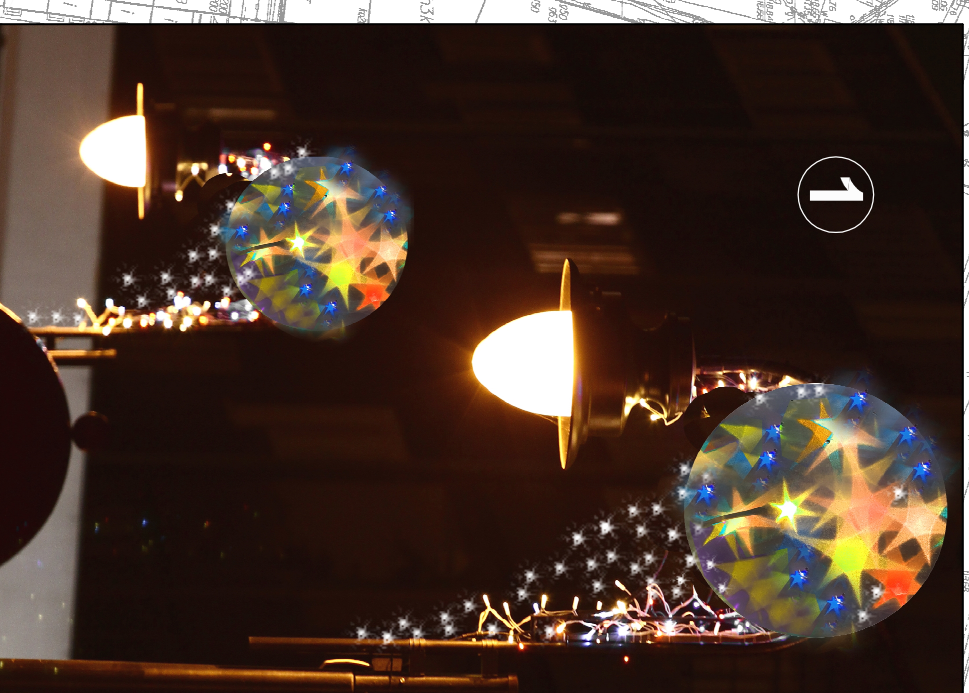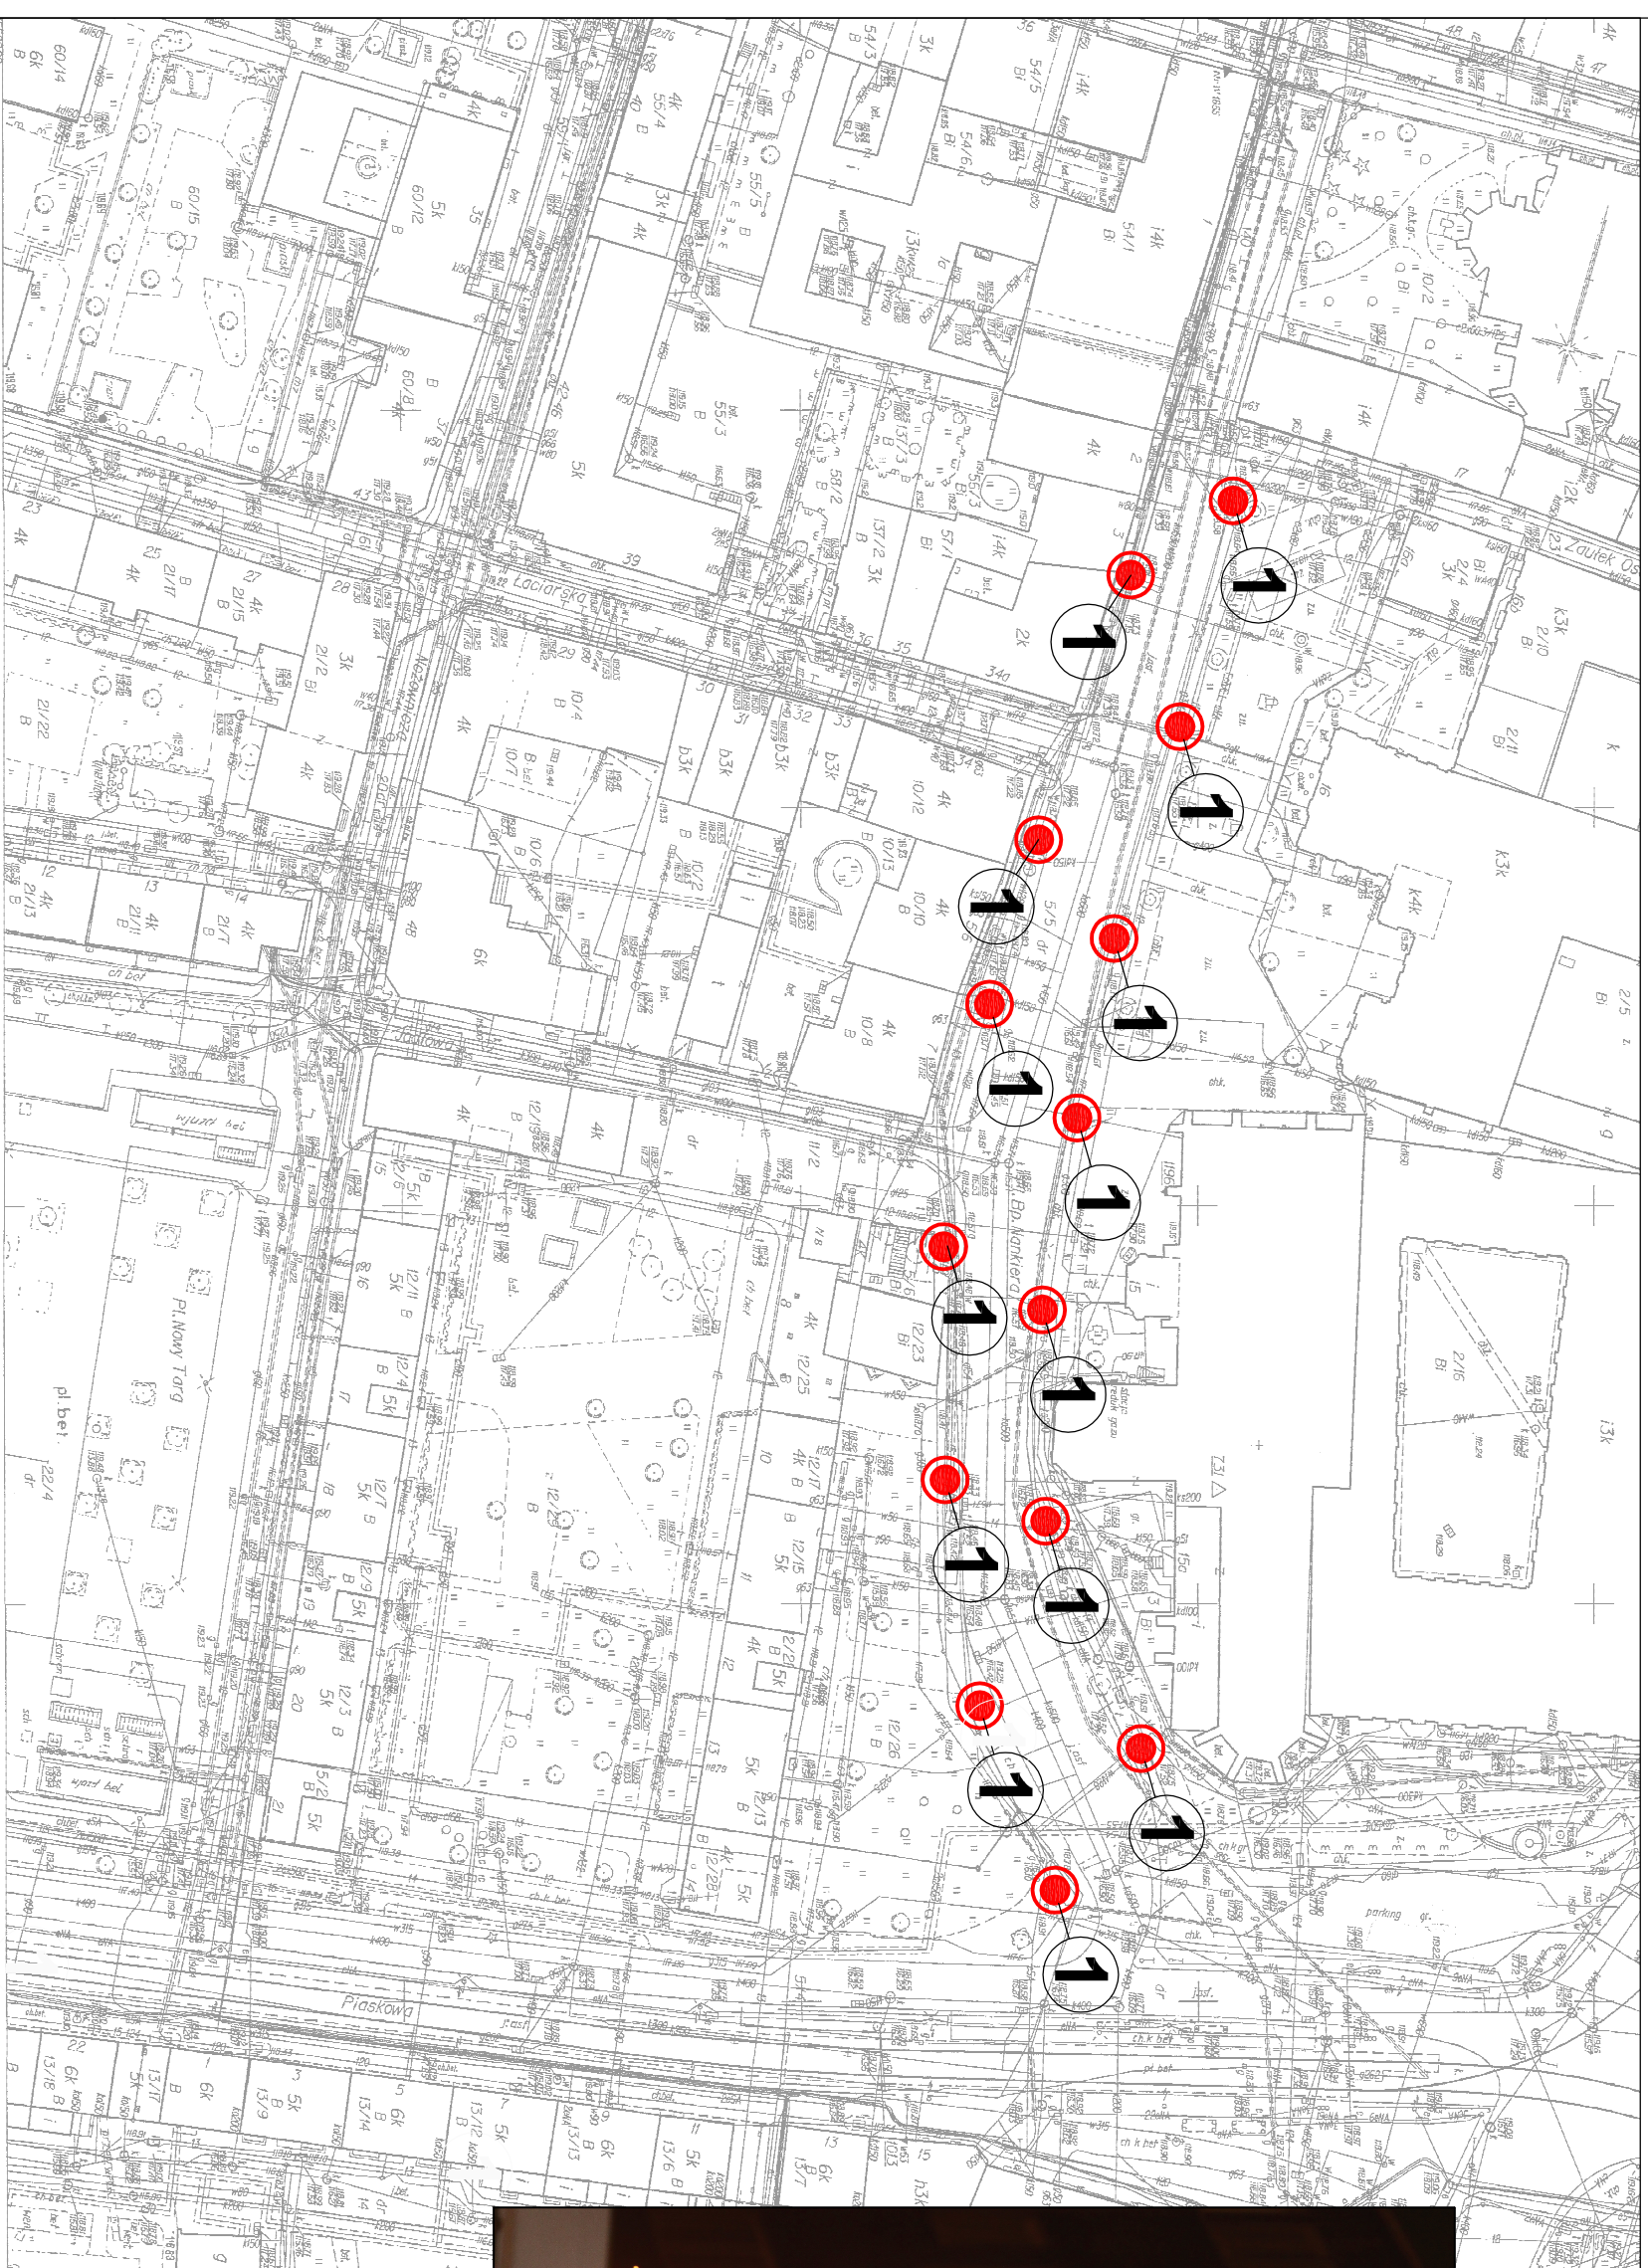


skala 1:1000

1 wg projektu indywidualnego - rys. nr 26

		<b>AUTORSKA PRACOWNIA ARCHITEKTURY</b>	
NADZWA RYSUNKU: <b>ILUMINACJA ŚWIĄTECZNA - PLAC NANKIERA</b>		51-882 WROCŁAW UL. MIĘROSZLAŃSKIEGO 9 TEL./FAX 71-348-80-19 601-87-00-85	
PROJEKTANT: mgr inż. arch. Anna Morawieńczyk	NR UPRAWNIENI: 96/81/WBPP		
WSPÓLPRACUJĄCY: mgr inż. arch. Marta Bodyiewicz	STRADIUM: KONCEPCJA		
BRANŻA: ARCHITEKTURA	NR RYS.: <b>M15</b>		
DATA: 06.2020	SKALA: 1:1000		

# UL. BŁ. CZESŁAWA, ŚW. KATARZYNY I PIASKOWA, NOWY TARG, FRAGMENT UL. WITA STWOSZA

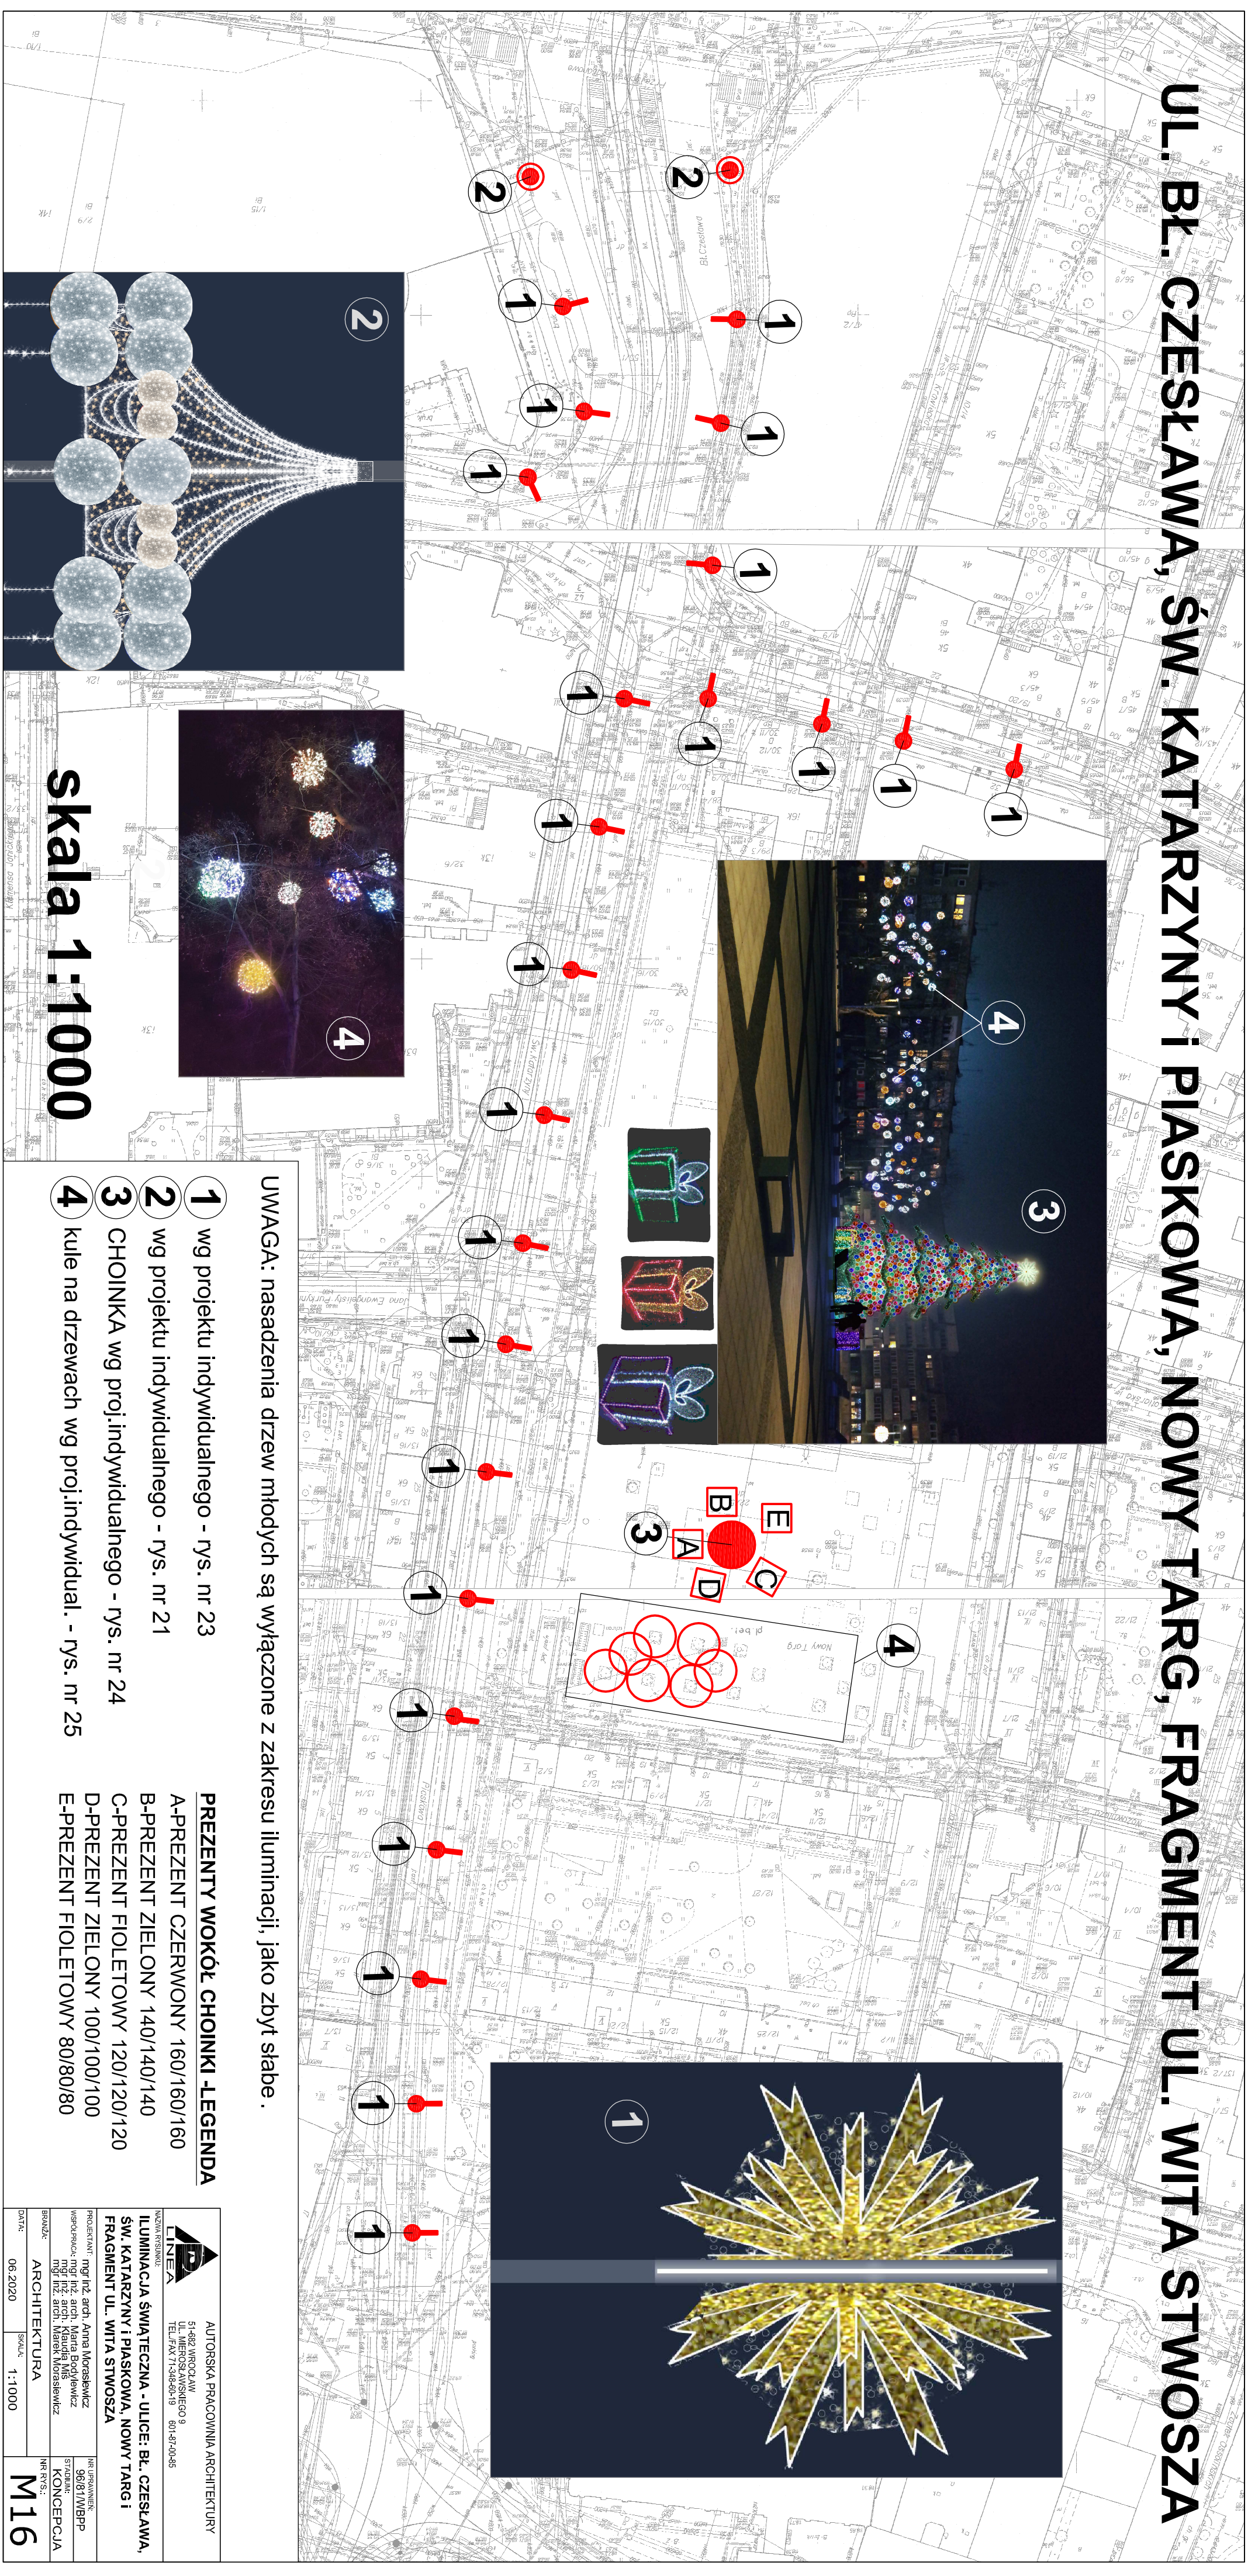


**UWAGA:** nasadzenia drzew młodych są wyłączone z zakresu iluminacji, jako zbyt słabe .



- 1** wg projektu indywidualnego - rys. nr 23
- 2** wg projektu indywidualnego - rys. nr 21
- 3** CHOINKA wg proj.indywidualnego - rys. nr 24
- 4** kule na drzewach wg proj.indywidual. - rys. nr 25

## PREZENTY WOKÓŁ CHOINKI - LEGENDA


- A-PREZENT CZERWONY 160/160/160
- B-PREZENT ZIELONY 140/140/140
- C-PREZENT FIOLETOWY 120/120/120
- D-PREZENT ZIELONY 100/100/100
- E-PREZENT FIOLETOWY 80/80/80

		AUTORSKA PRACOWNIA ARCHITEKTURY 51-482 WROCŁAW UL. MIĘROSŁAWSKIEGO 9 601-91-00-85 TEL/FAX 71-348-84-19	
NAZWA RYSUNKU ILUMINACJA ŚWIĄTECZNA - ULICE: BŁ. CZESŁAWA, ŚW. KATARZYNY I PIASKOWA, NOWY TARG I FRAGMENT UL. WITA STWOSZA		NR PRACOWNI 96/81/W/BPP	
PROJEKTANT mgr inż. arch. Anna Morasiewicz WSPÓLPRACOWNIK mgr inż. arch. Marek Bodylewicz mgr inż. arch. Marek Morasiewicz		STADIUM KONCEPCJA	
BRANŻA ARCHITEKTURA		NR RYS. M16	
DATA 06.2020		SKALA 1:1000	




# SKWER KARD. WYSZYŃSKIEGO (PRZY POMNIKU BISKUPA KOMINKA), MOST TUMSKI

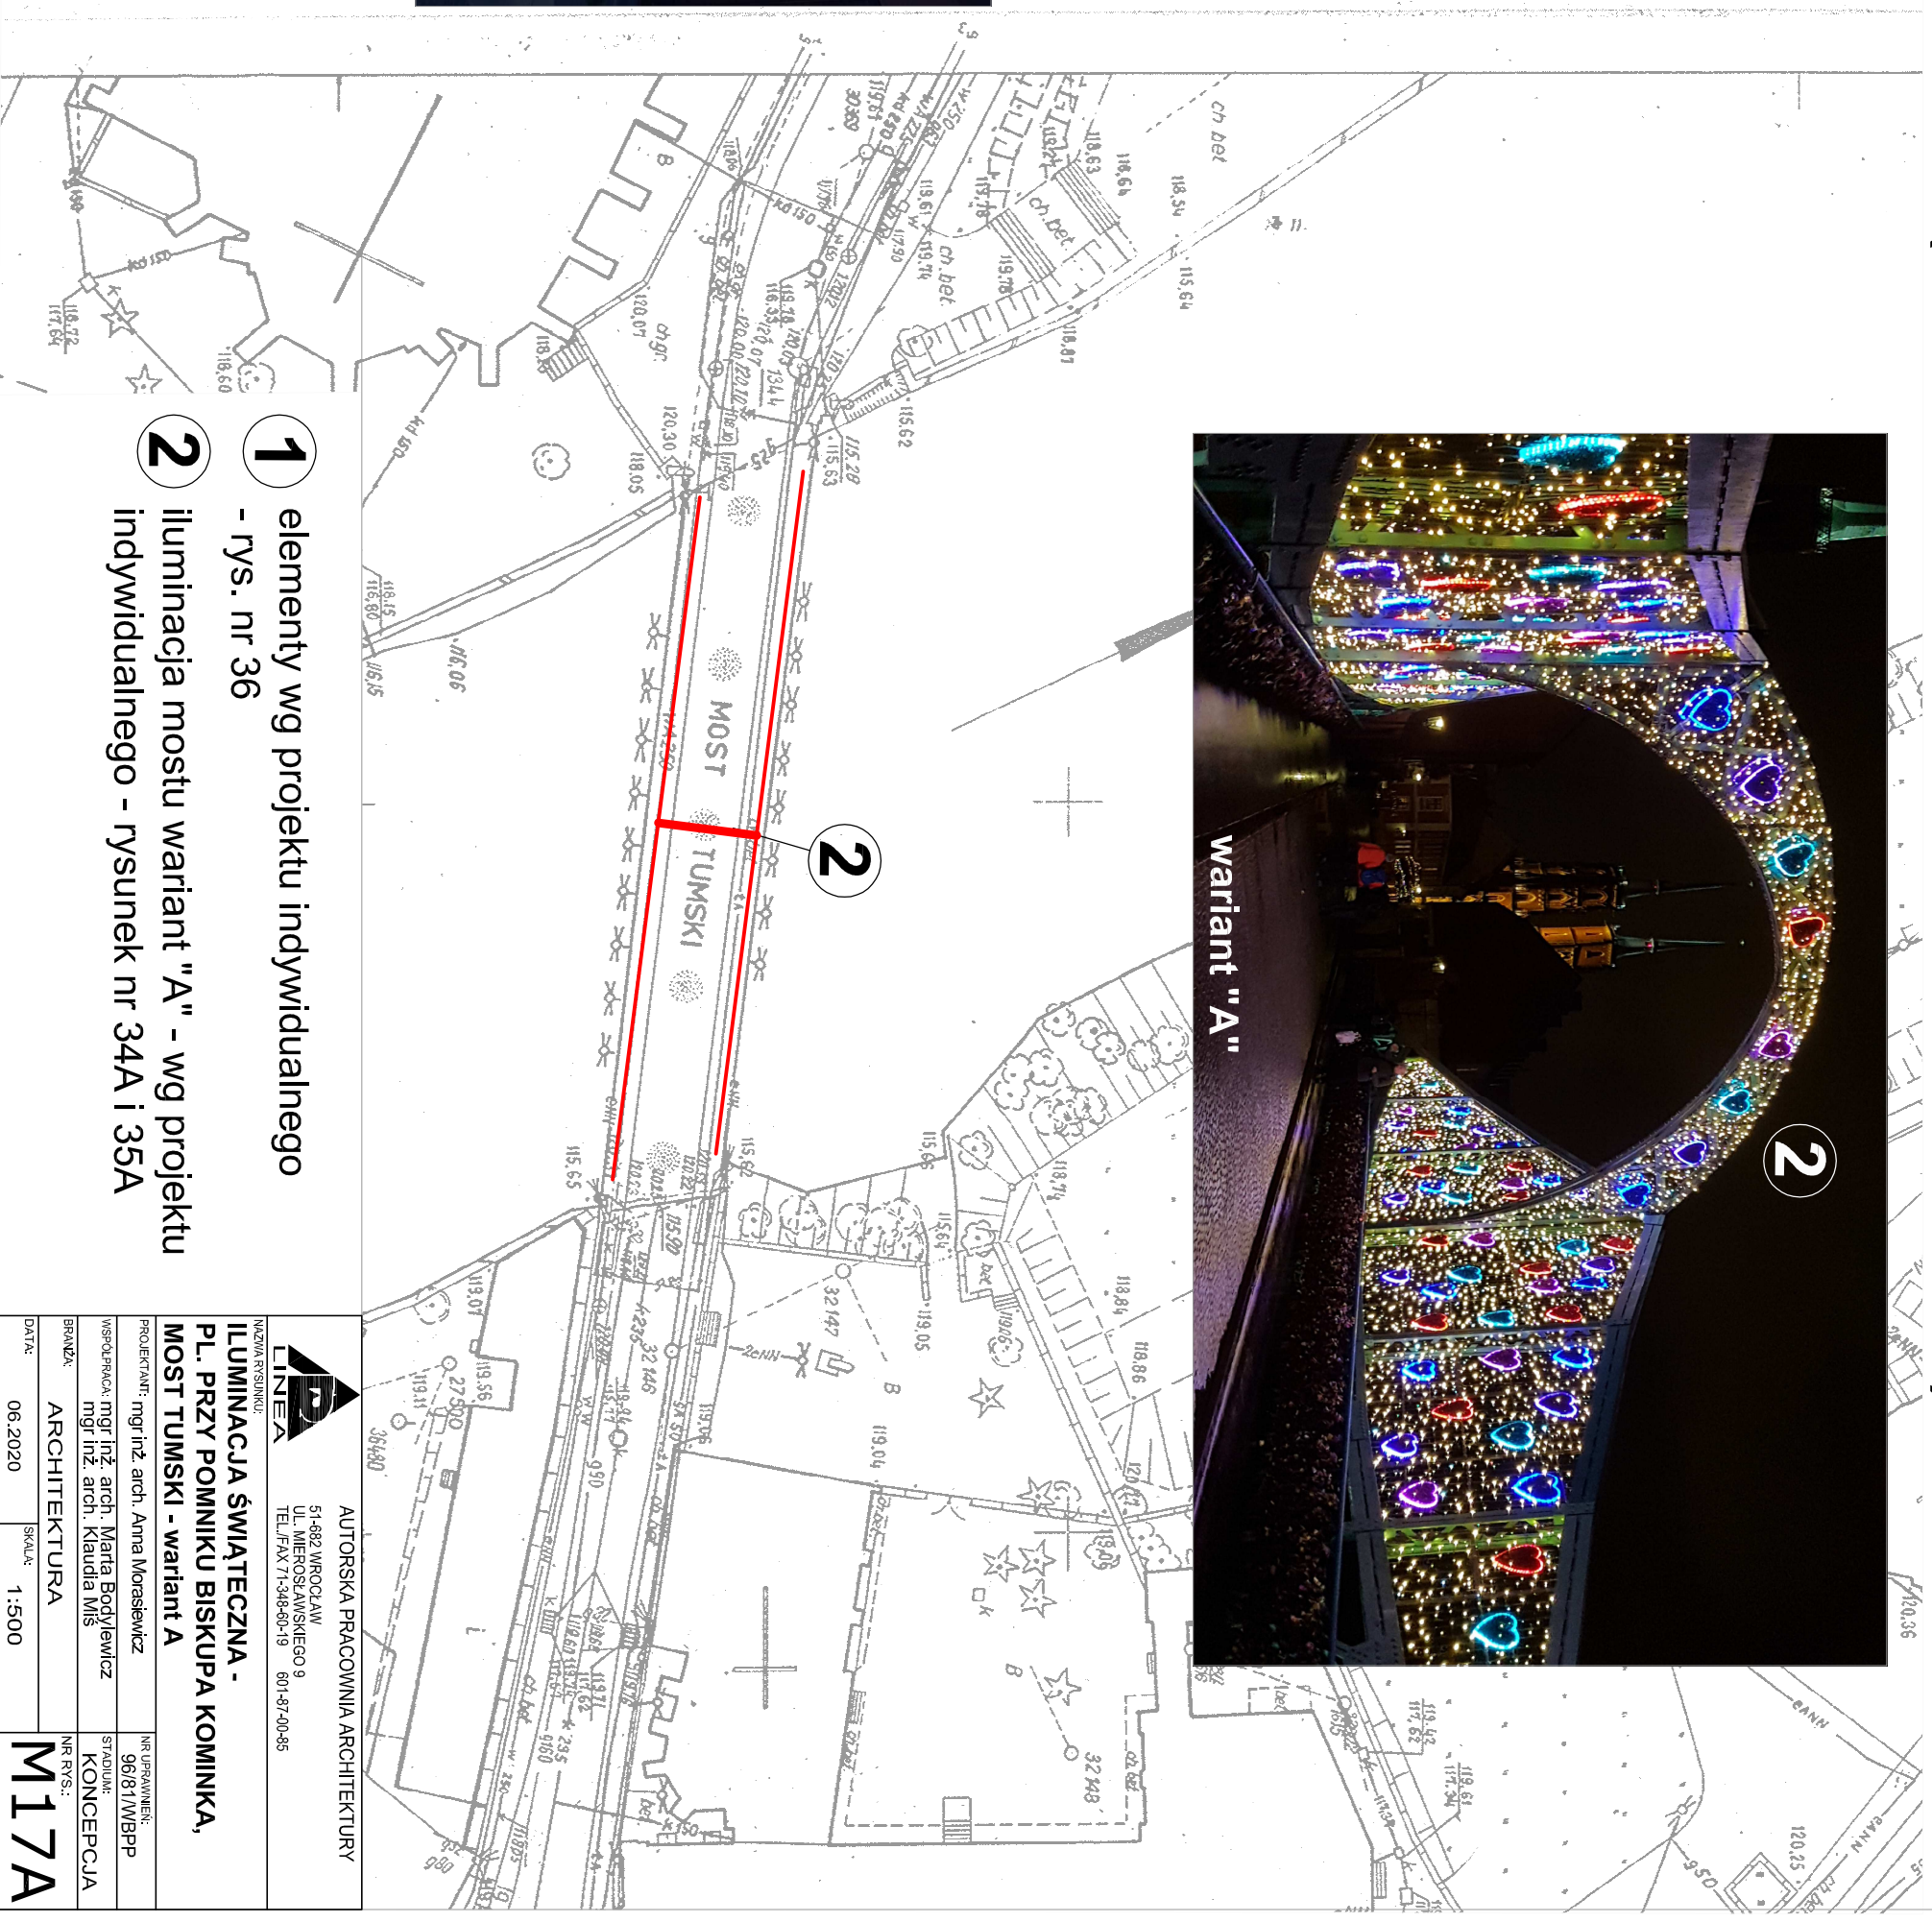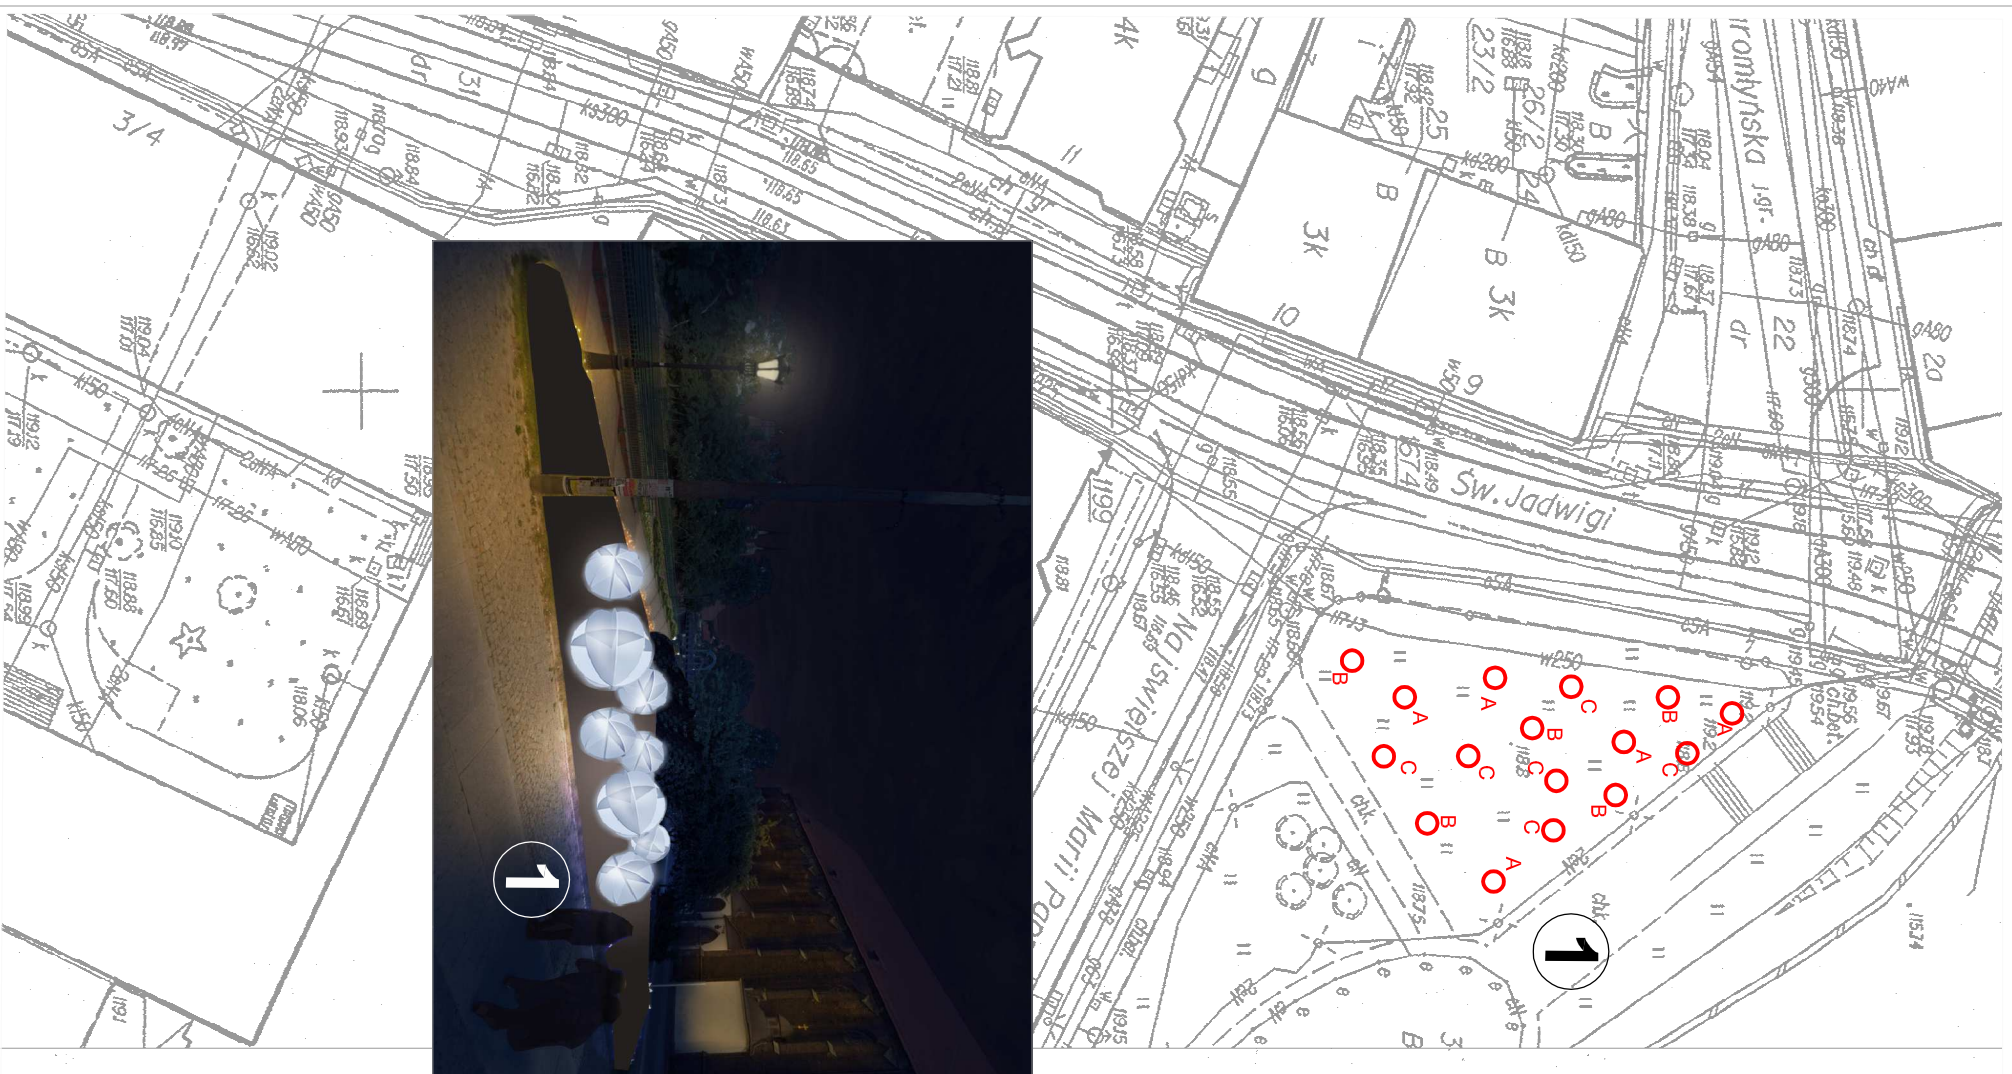

- 1** elementy wg projektu indywidualnego - rys. nr 36
- 2** iluminacja mostu wariant "A" - wg projektu indywidualnego - rysunek nr 34A i 35A

 <b>AUTORSKA PRACOWNIA ARCHITEKTURY</b> 51-682 WROCLAW UL. MIEROSLAWSKIEGO 9 TEL./FAX 71-348-60-19 601-87-00-55	
<b>ILUMINACJA ŚWIĄTECZNA -          PL. PRZY POMNIKU BISKUPA KOMINKA,          MOST TUMSKI - wariant A</b>	
PROJEKTANT: mgr inż. arch. Anna Morasiewicz	NR UPISZANIEM: 96/81/WBP
WSPÓLPRAC. mgr inż. arch. Maria Budyłowicz	STADIUM: KONCEPCJA
BRANŻA: ARCHITEKTURA	NR RYS.: M17A
DATA: 06.2020	SKALA: 1:500


# SKWER KARD. WYSZYŃSKIEGO (PRZY POMNIKU BISKUPA KOMINKA), MOST TUMSKI

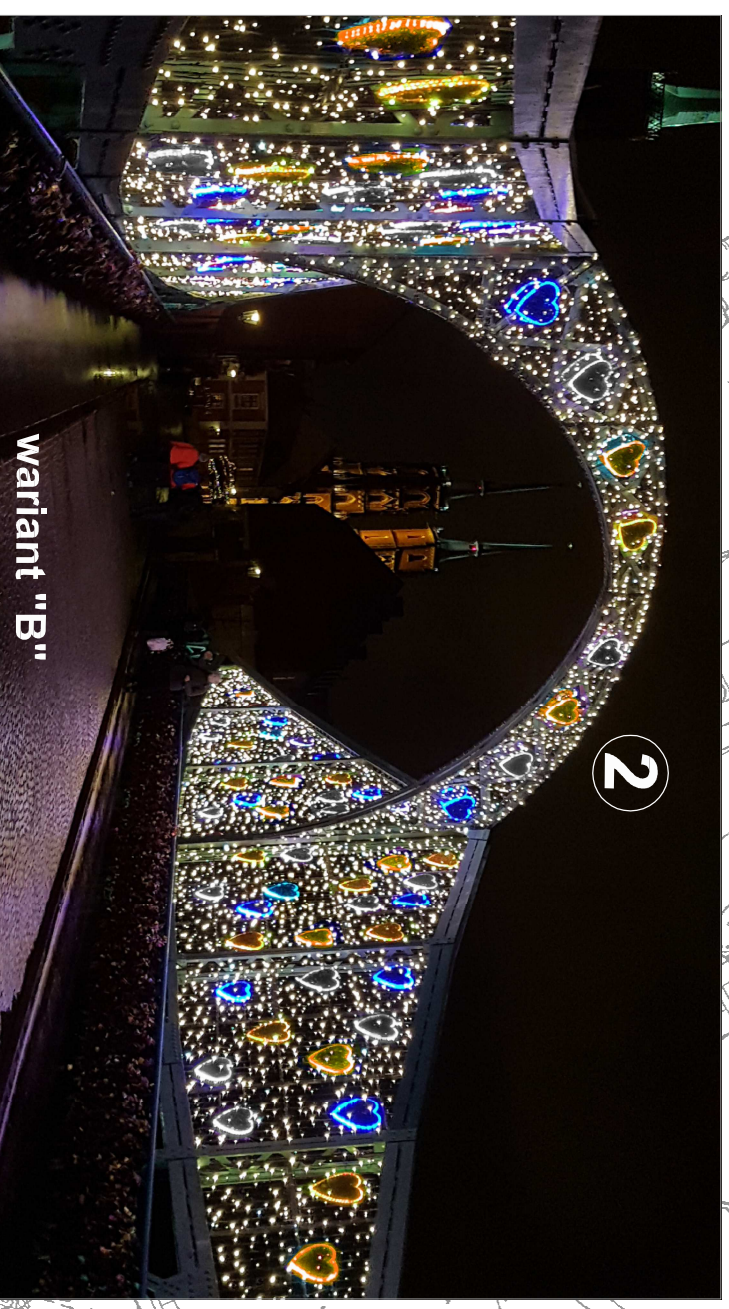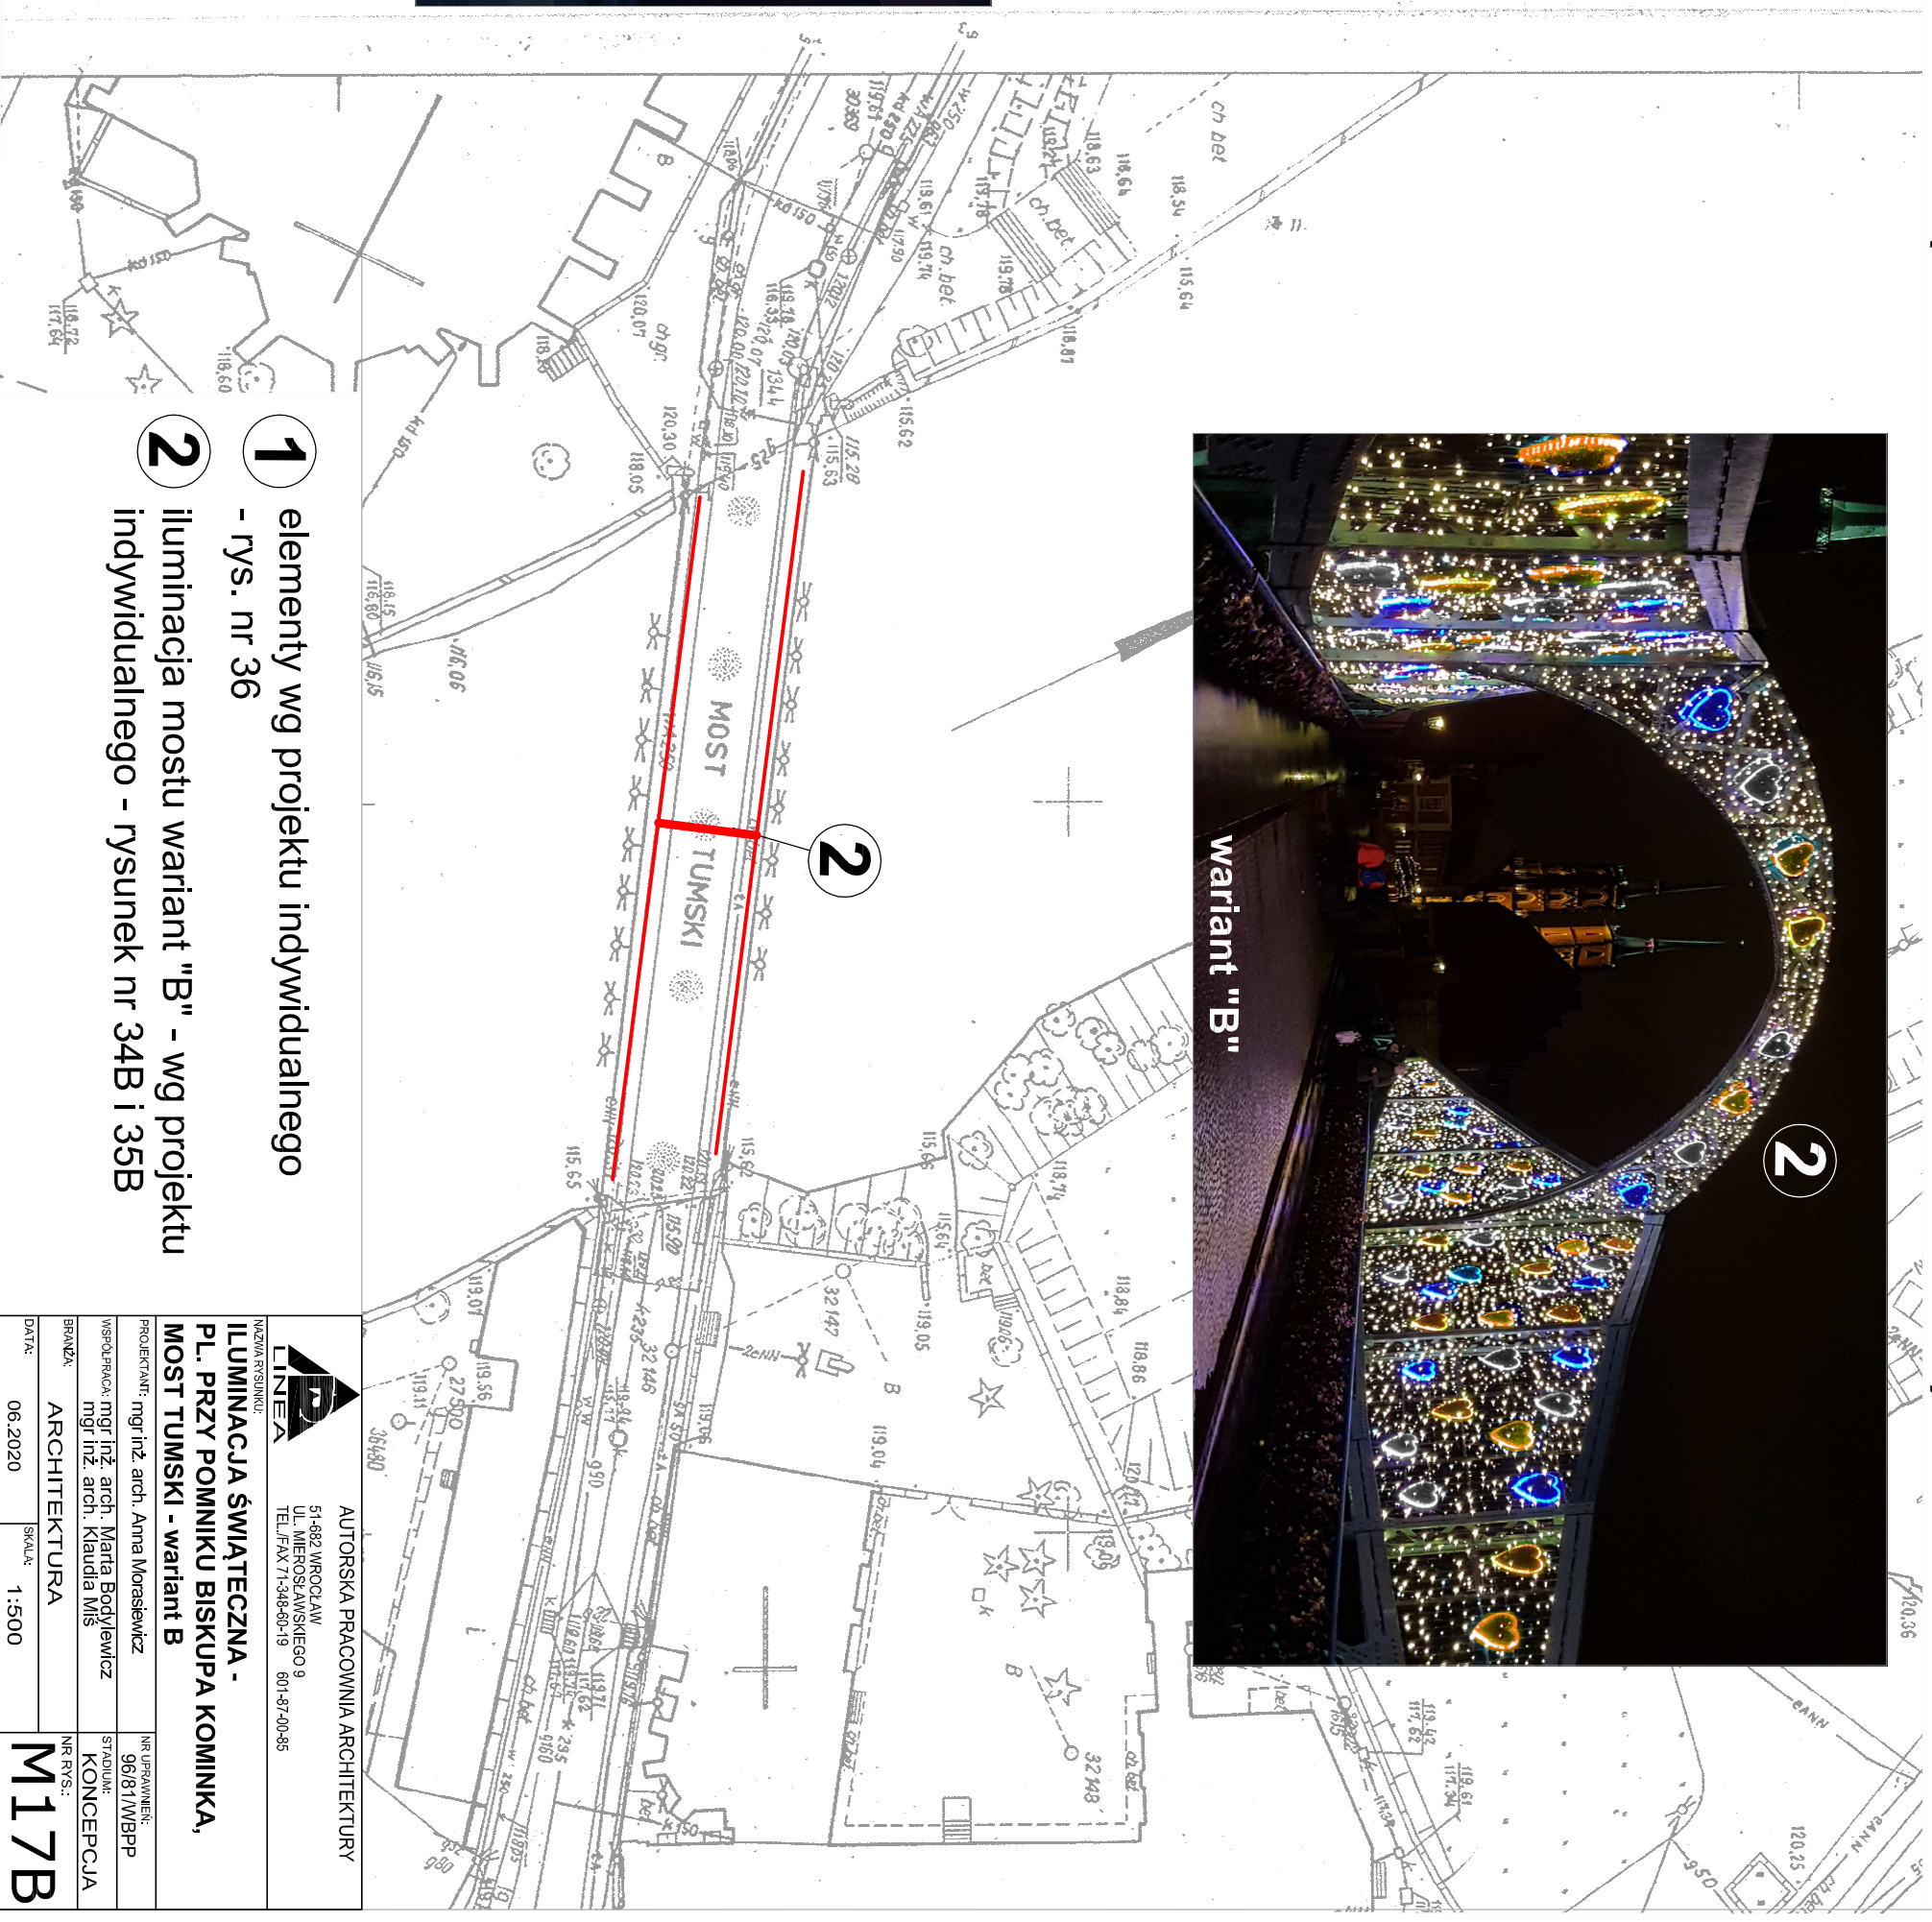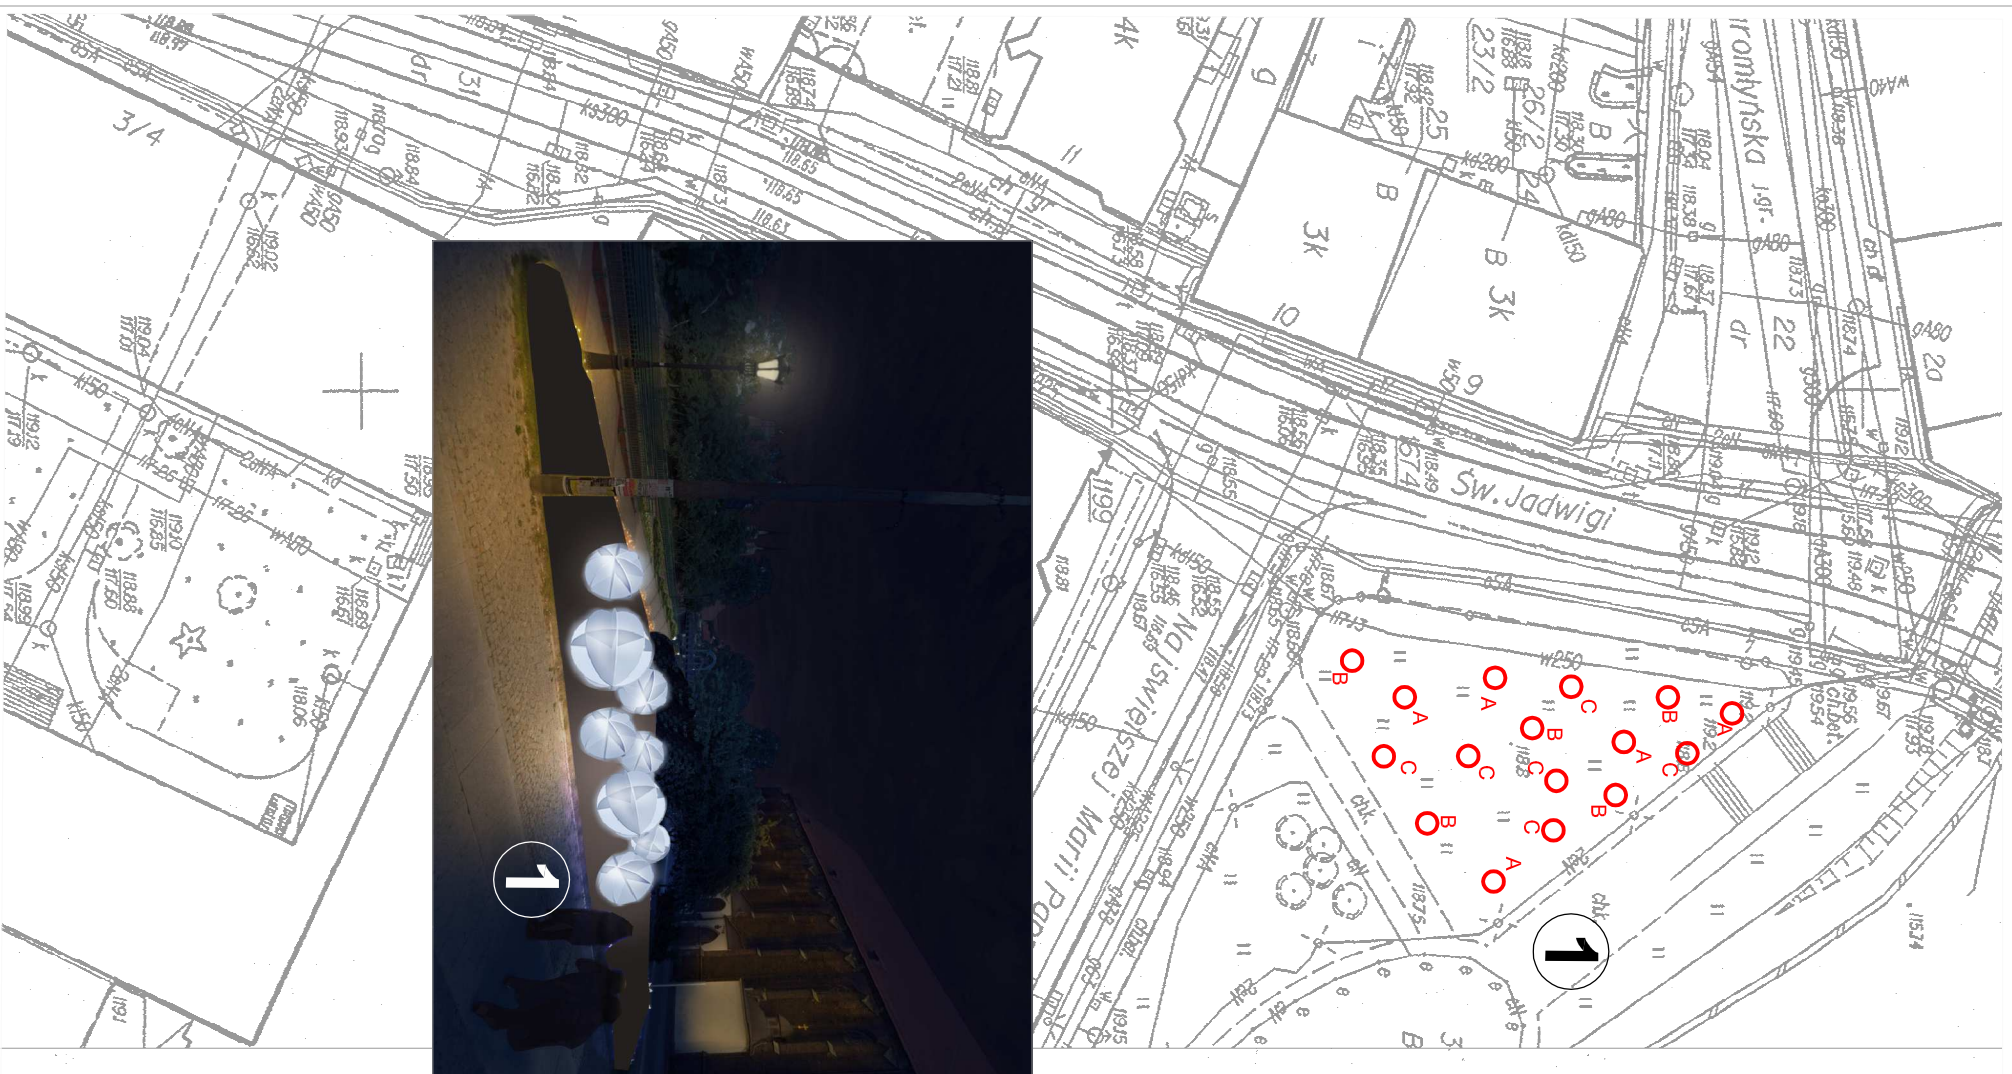




variant "B"

**1** elementy wg projektu indywidualnego  
- rys. nr 36

**2** iluminacja mostu wariant "B" - wg projektu indywidualnego - rysunek nr 34B i 35B


 <b>AUTORSKA PRACOWNIA ARCHITEKTURY</b> 51-682 WROCLAW UL. MIEROSLAWSKIEGO 9 TEL./FAX 71-348-60-19 601-87-00-55	
<b>ILUMINACJA ŚWIĄTECZNA -          PL. PRZY POMNIKU BISKUPA KOMINKA,          MOST TUMSKI - wariant B</b>	
PROJEKTANT: mgr inż. arch. Anna Morasiewicz	NR UPISAMIENTU: 96/81/WBP
WSPÓLPRACUJĄCY INŻ. arch. Maria Budyłowicz	STADIUM: KONCEPCJA
BRANŻA: ARCHITEKTURA	NR RYS.: M17B
DATA: 06.2020	SKALA: 1:500

# SKWER KARD. WYSZYŃSKIEGO (PRZY POMNIKU BISKUPA KOMINKA), MOST TUMSKI

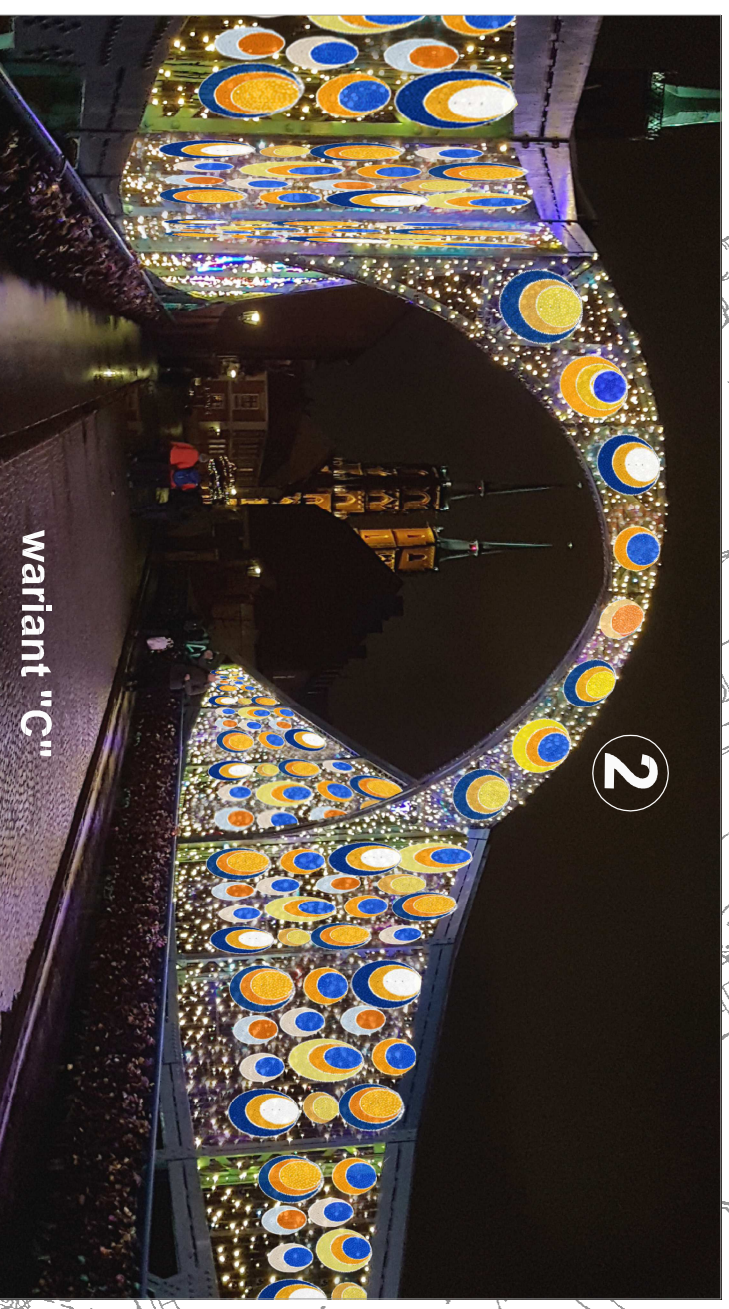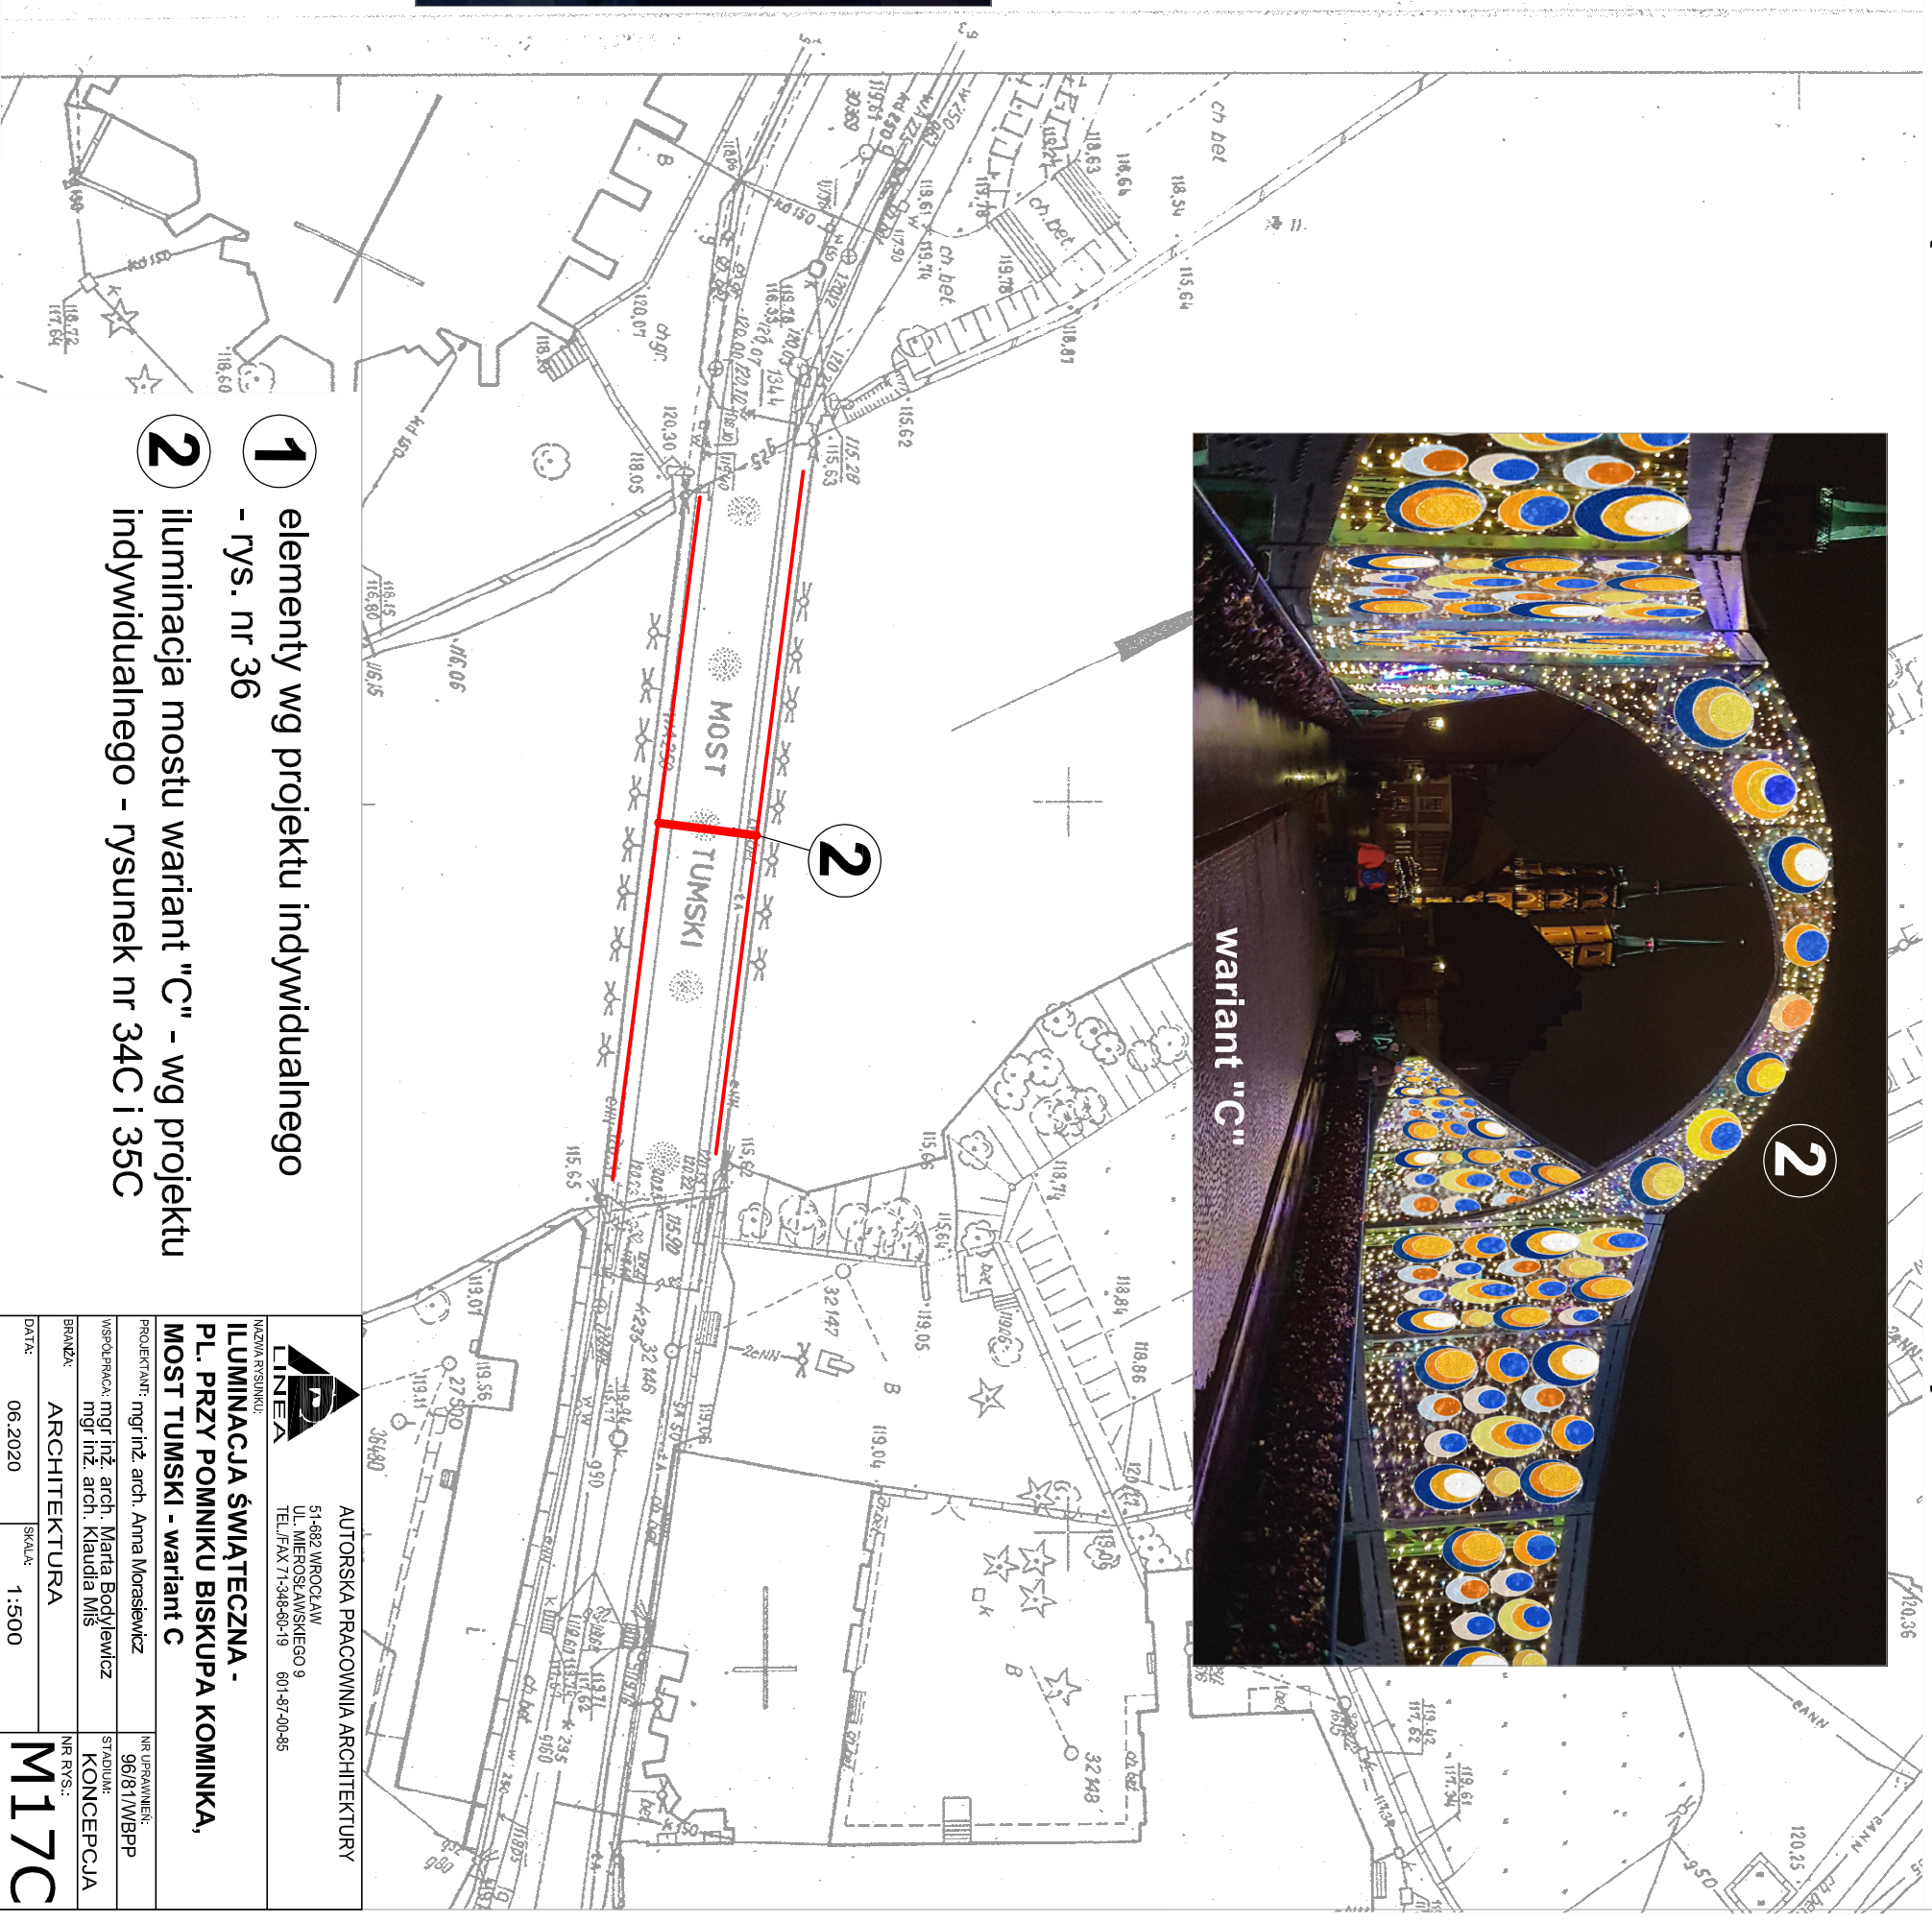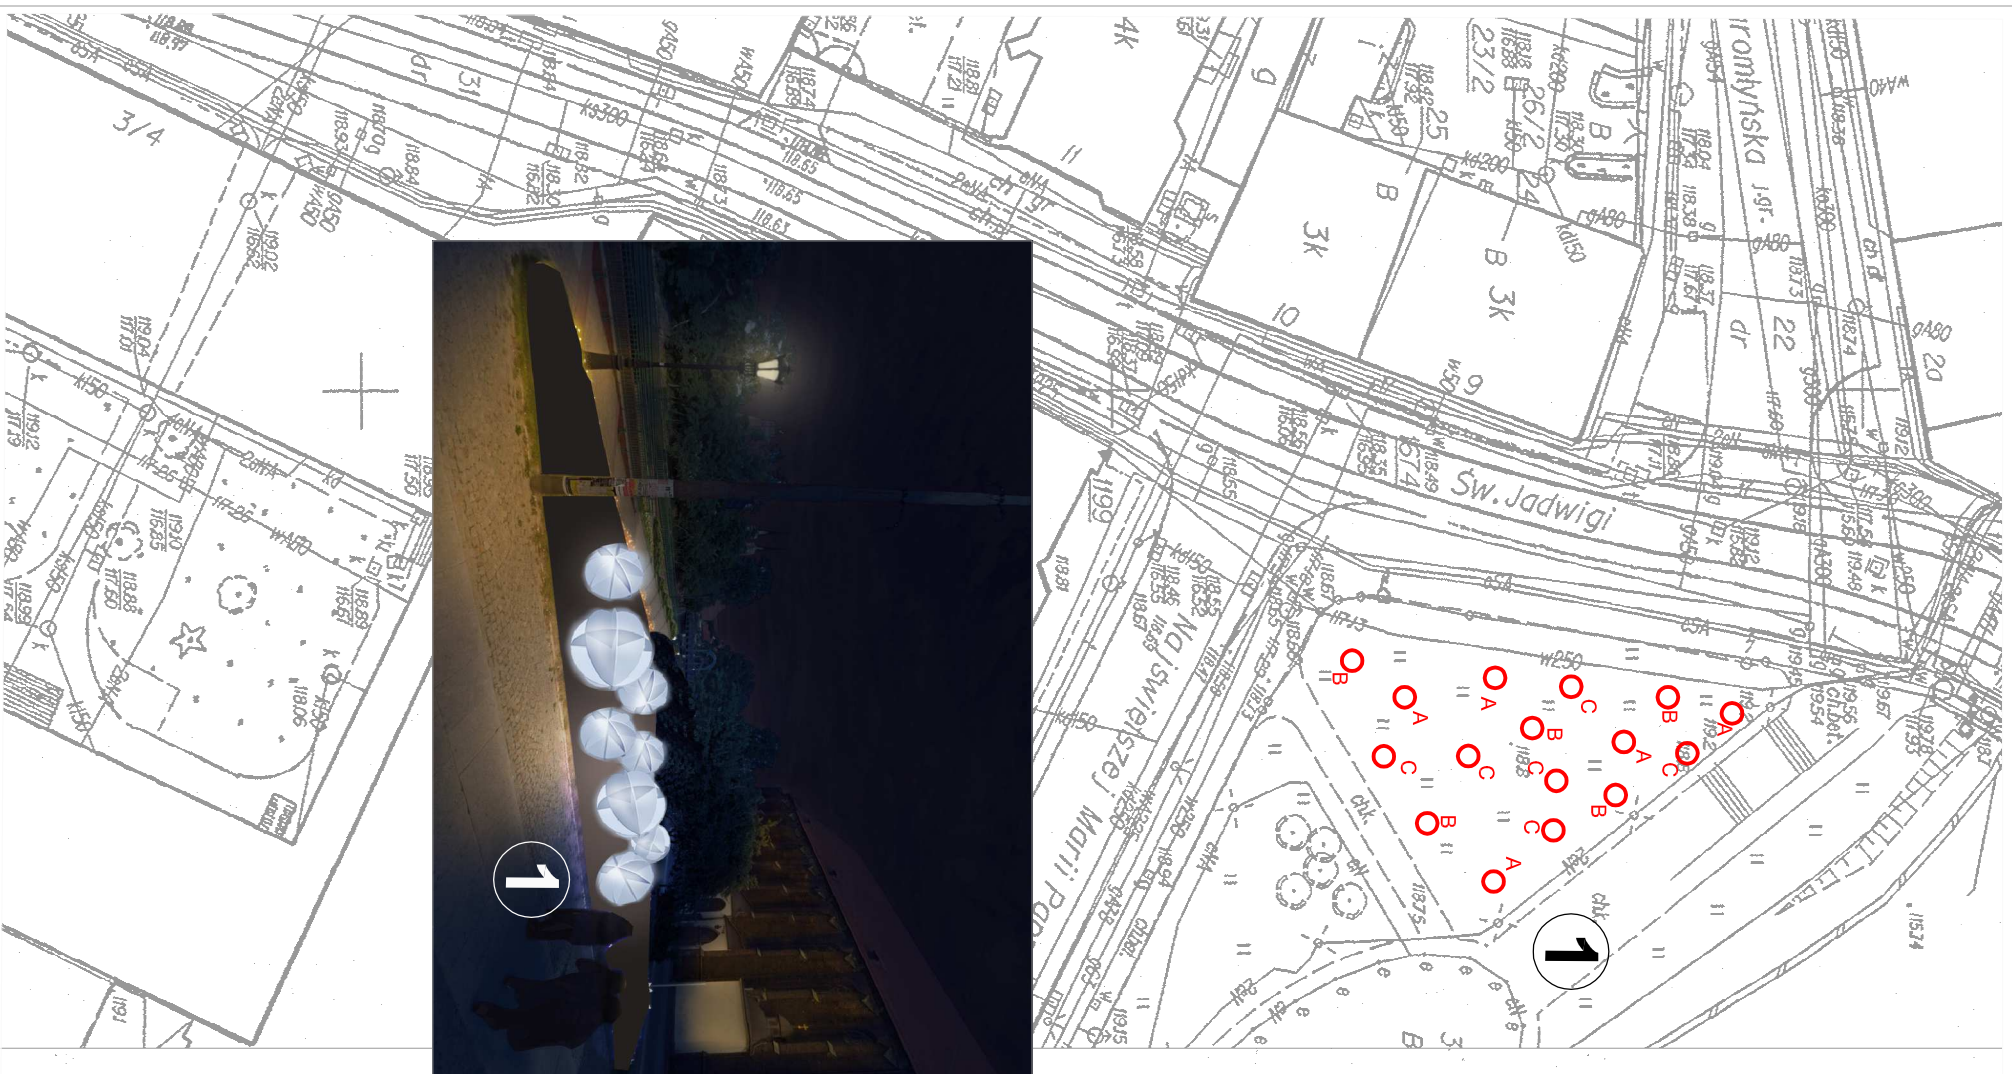

**1** elementy wg projektu indywidualnego - rys. nr 36

**2** iluminacja mostu wariant "C" - wg projektu indywidualnego - rysunek nr 34C i 35C


 <b>AUTORSKA PRACOWNIA ARCHITEKTURY</b> 51-682 WROCLAW UL. MIEROSLAWSKIEGO 9 TEL./FAX 71-348-60-19 601-87-00-55	
<b>ILUMINACJA ŚWIĄTECZNA -          PL. PRZY POMNIKU BISKUPA KOMINKA,          MOST TUMSKI - wariant C</b>	
PROJEKTANT: mgr inż. arch. Anna Morasiewicz	NR UPISZANIEM: 96/81/WBP
WSPÓLPRAC. mgr inż. arch. Maria Budyłowicz	STADIUM: KONCEPCJA
BRANŻA: ARCHITEKTURA	NR RYS.: M17C
DATA: 06.2020	SKALA: 1:500

# ULICA KATEDRALNA




1


iluminacja drzew (28 szt.) - mgła ledowa  
na siatce.  
Uwaga: pominięto drzewa młode, nowo  
nasadzone.

		AUTORSKA PRACOWNIA ARCHITEKTURY	
NAZWA RYSUNKU:		51-682 WROCLAW UL. MIEROSZAWSKIEGO 9 TEL./FAX 71-346-01-19 801-87-40-86	
PROJEKTANT: mgr inż. arch. Anna Morsiewicz		NR UPRAWNIEN: 96/81/WBPP	
WSPÓLPRAC: mgr inż. arch. Marta Bodyłowicz		STADIUM: KONCEPCJA	
BRANŻA: ARCHITEKTURA		NR RYS.: M18	
DATA: 06.2020	SKALA: 1:500		

# PLAC KATEDRALNY

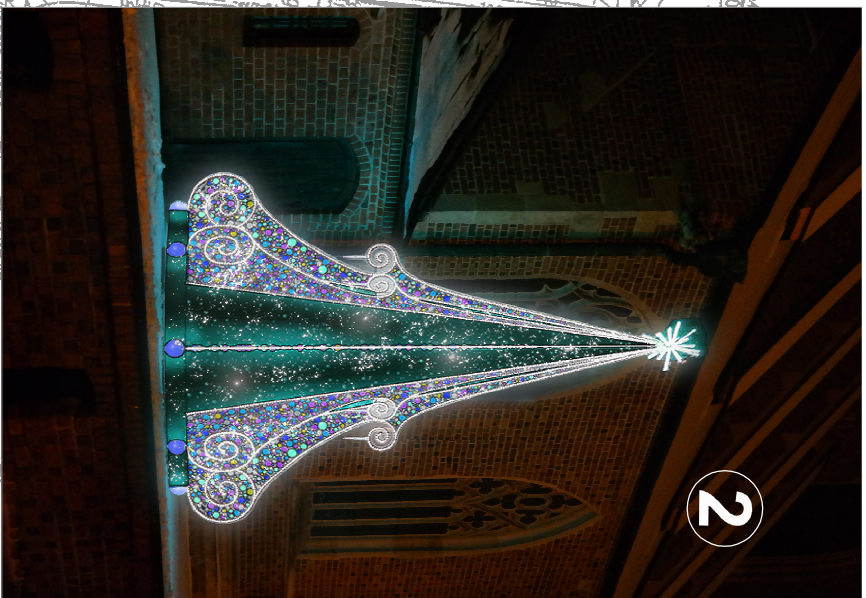

Nie wyklucza się istnienia w terenie innych nie wykazanych na planie oraz mapie urządzeń specjalnych, które należy zgłosić do Inwentaryzacji lub o którejś z Instytucji branżowych.

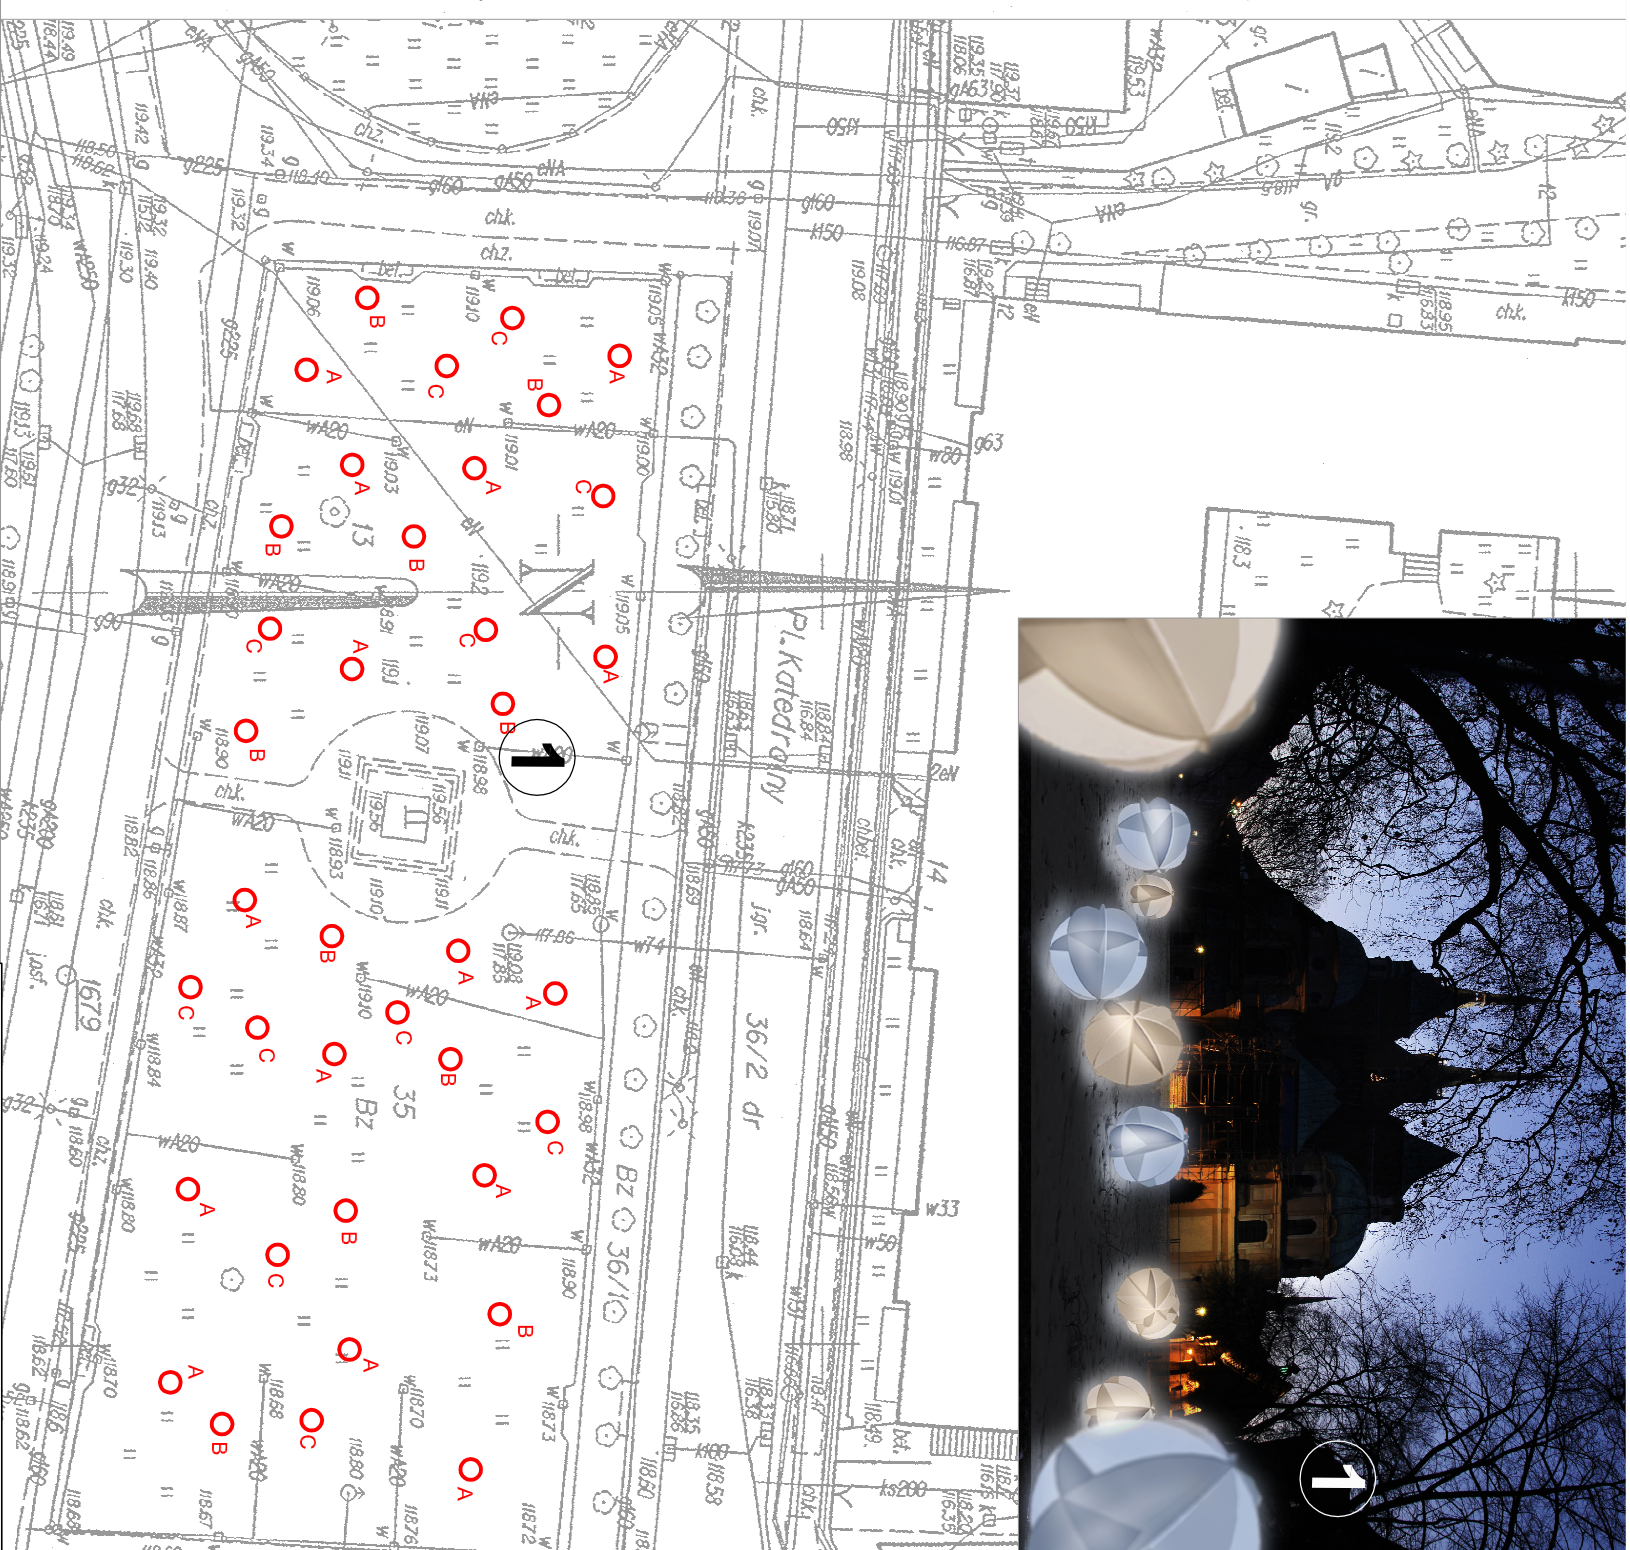

**1**

elementy wg projektu indywidualnego - rys. nr 36

**2**

choinka świetlna wg projektu indywidualnego - rys. nr 37


**LINEA**  
AUTORSKA PRACOWNIA ARCHITEKTURY

51-482 WROCŁAW  
UL. MIĘROSZAWSKIEGO 9  
TEL./FAX 71-348-00-19 801-87-40-05

**ILUMINACJA ŚWIĄTECZNA  
- PLAC KATEDRALNY**

PROJEKTANT: mgr inż. arch. Anna Morsiewicz	NR UPRAWNIENI: 96/81/WBPP
WSPÓLPRACOWNIK: mgr inż. arch. Klaudia Miś	STADIUM: KONCEPCJA
BRANŻA: ARCHITEKTURA	NR RYS.: M19
DATA: 06.2020	SKALA: 1:500

# PLAC GRUNWALDZKI

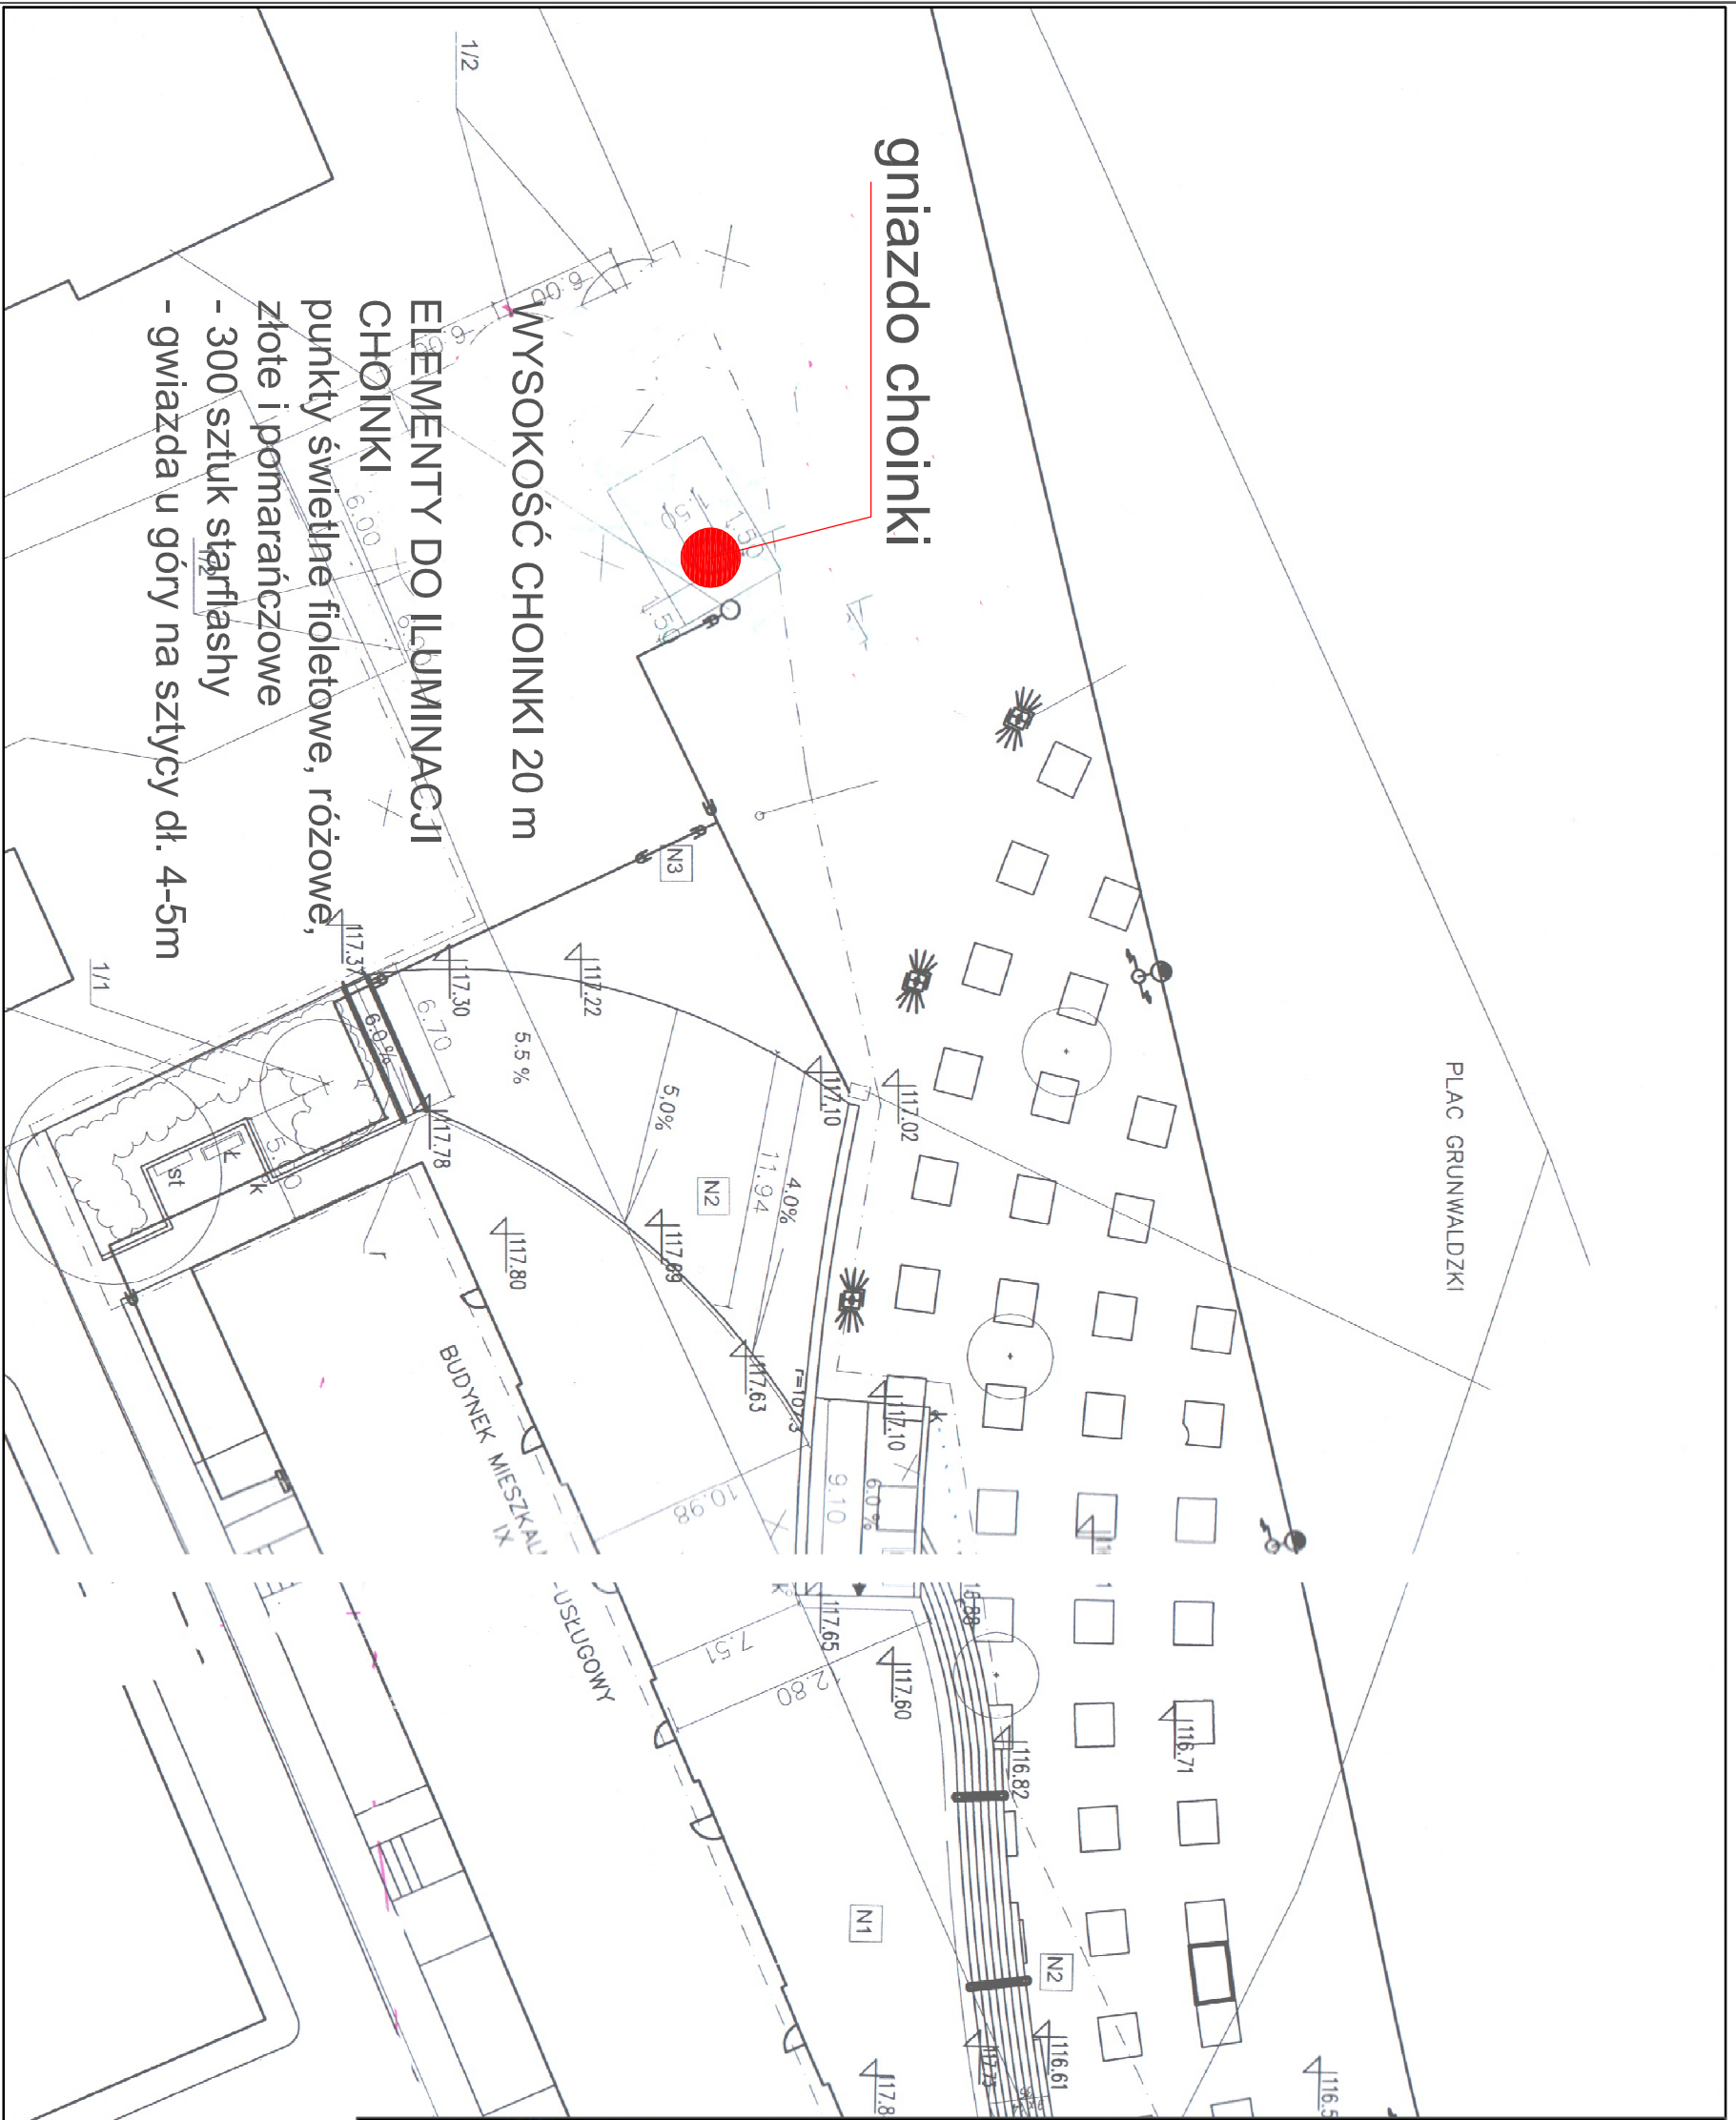



gniazdo choinki

WYSOKOŚĆ CHOINKI 20 m


ELEMENTY DO ILUMINACJI CHOINKI

- punkty świetlne fioletowe, różowe, złote i pomarańczowe
- 300 sztuk starflashy
- gwiazda u góry na szczyty dł. 4-5m

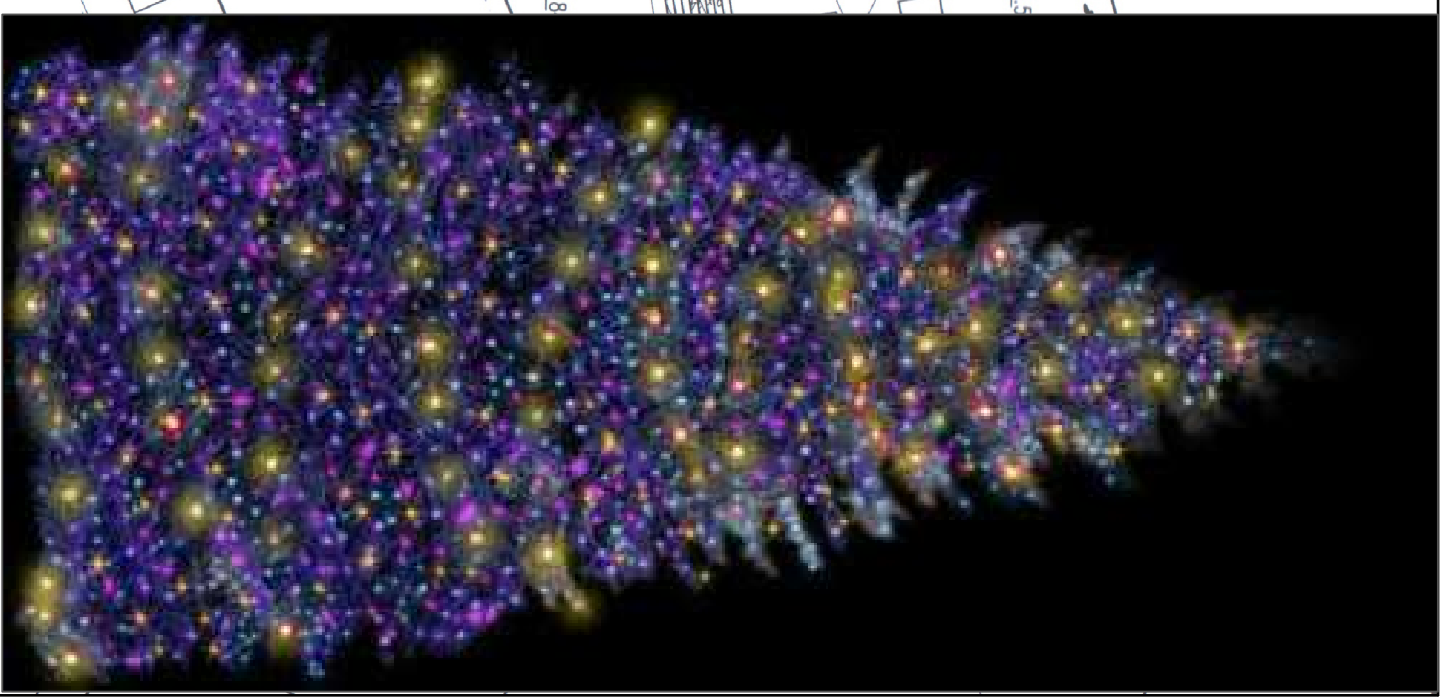

	
AUTORSKA PRACOWNIA ARCHITEKTURY	
51-682 WROCŁAW UL. MIĘROSZAWSKIEGO 9 TEL./FAX 71-348-80-19 601-87-00-85	
NAZWA RYSUNKU:	
<b>ILUMINACJA ŚWIĄTECZNA - CHOINKA NA PLACU GRUNWALDZKIM</b>	
PROJEKTANT: mgr inż. arch. Anna Nowasiewicz	NR UPRAWNIENI: 96/81/MBPP
INSPIROPRACU: mgr inż. arch. Marta Bodyłowicz	STADIUM: KONCEPCJA
BRANŻA: ARCHITEKTURA	NR RYS.: M20
DATA: 06.2020	SKALA: --

# ELEMENTY NA SŁUPY WZDŁUŻ ULICY WRÓBLEWSKIEGO PO STRONIE ZOO (12 szt.)

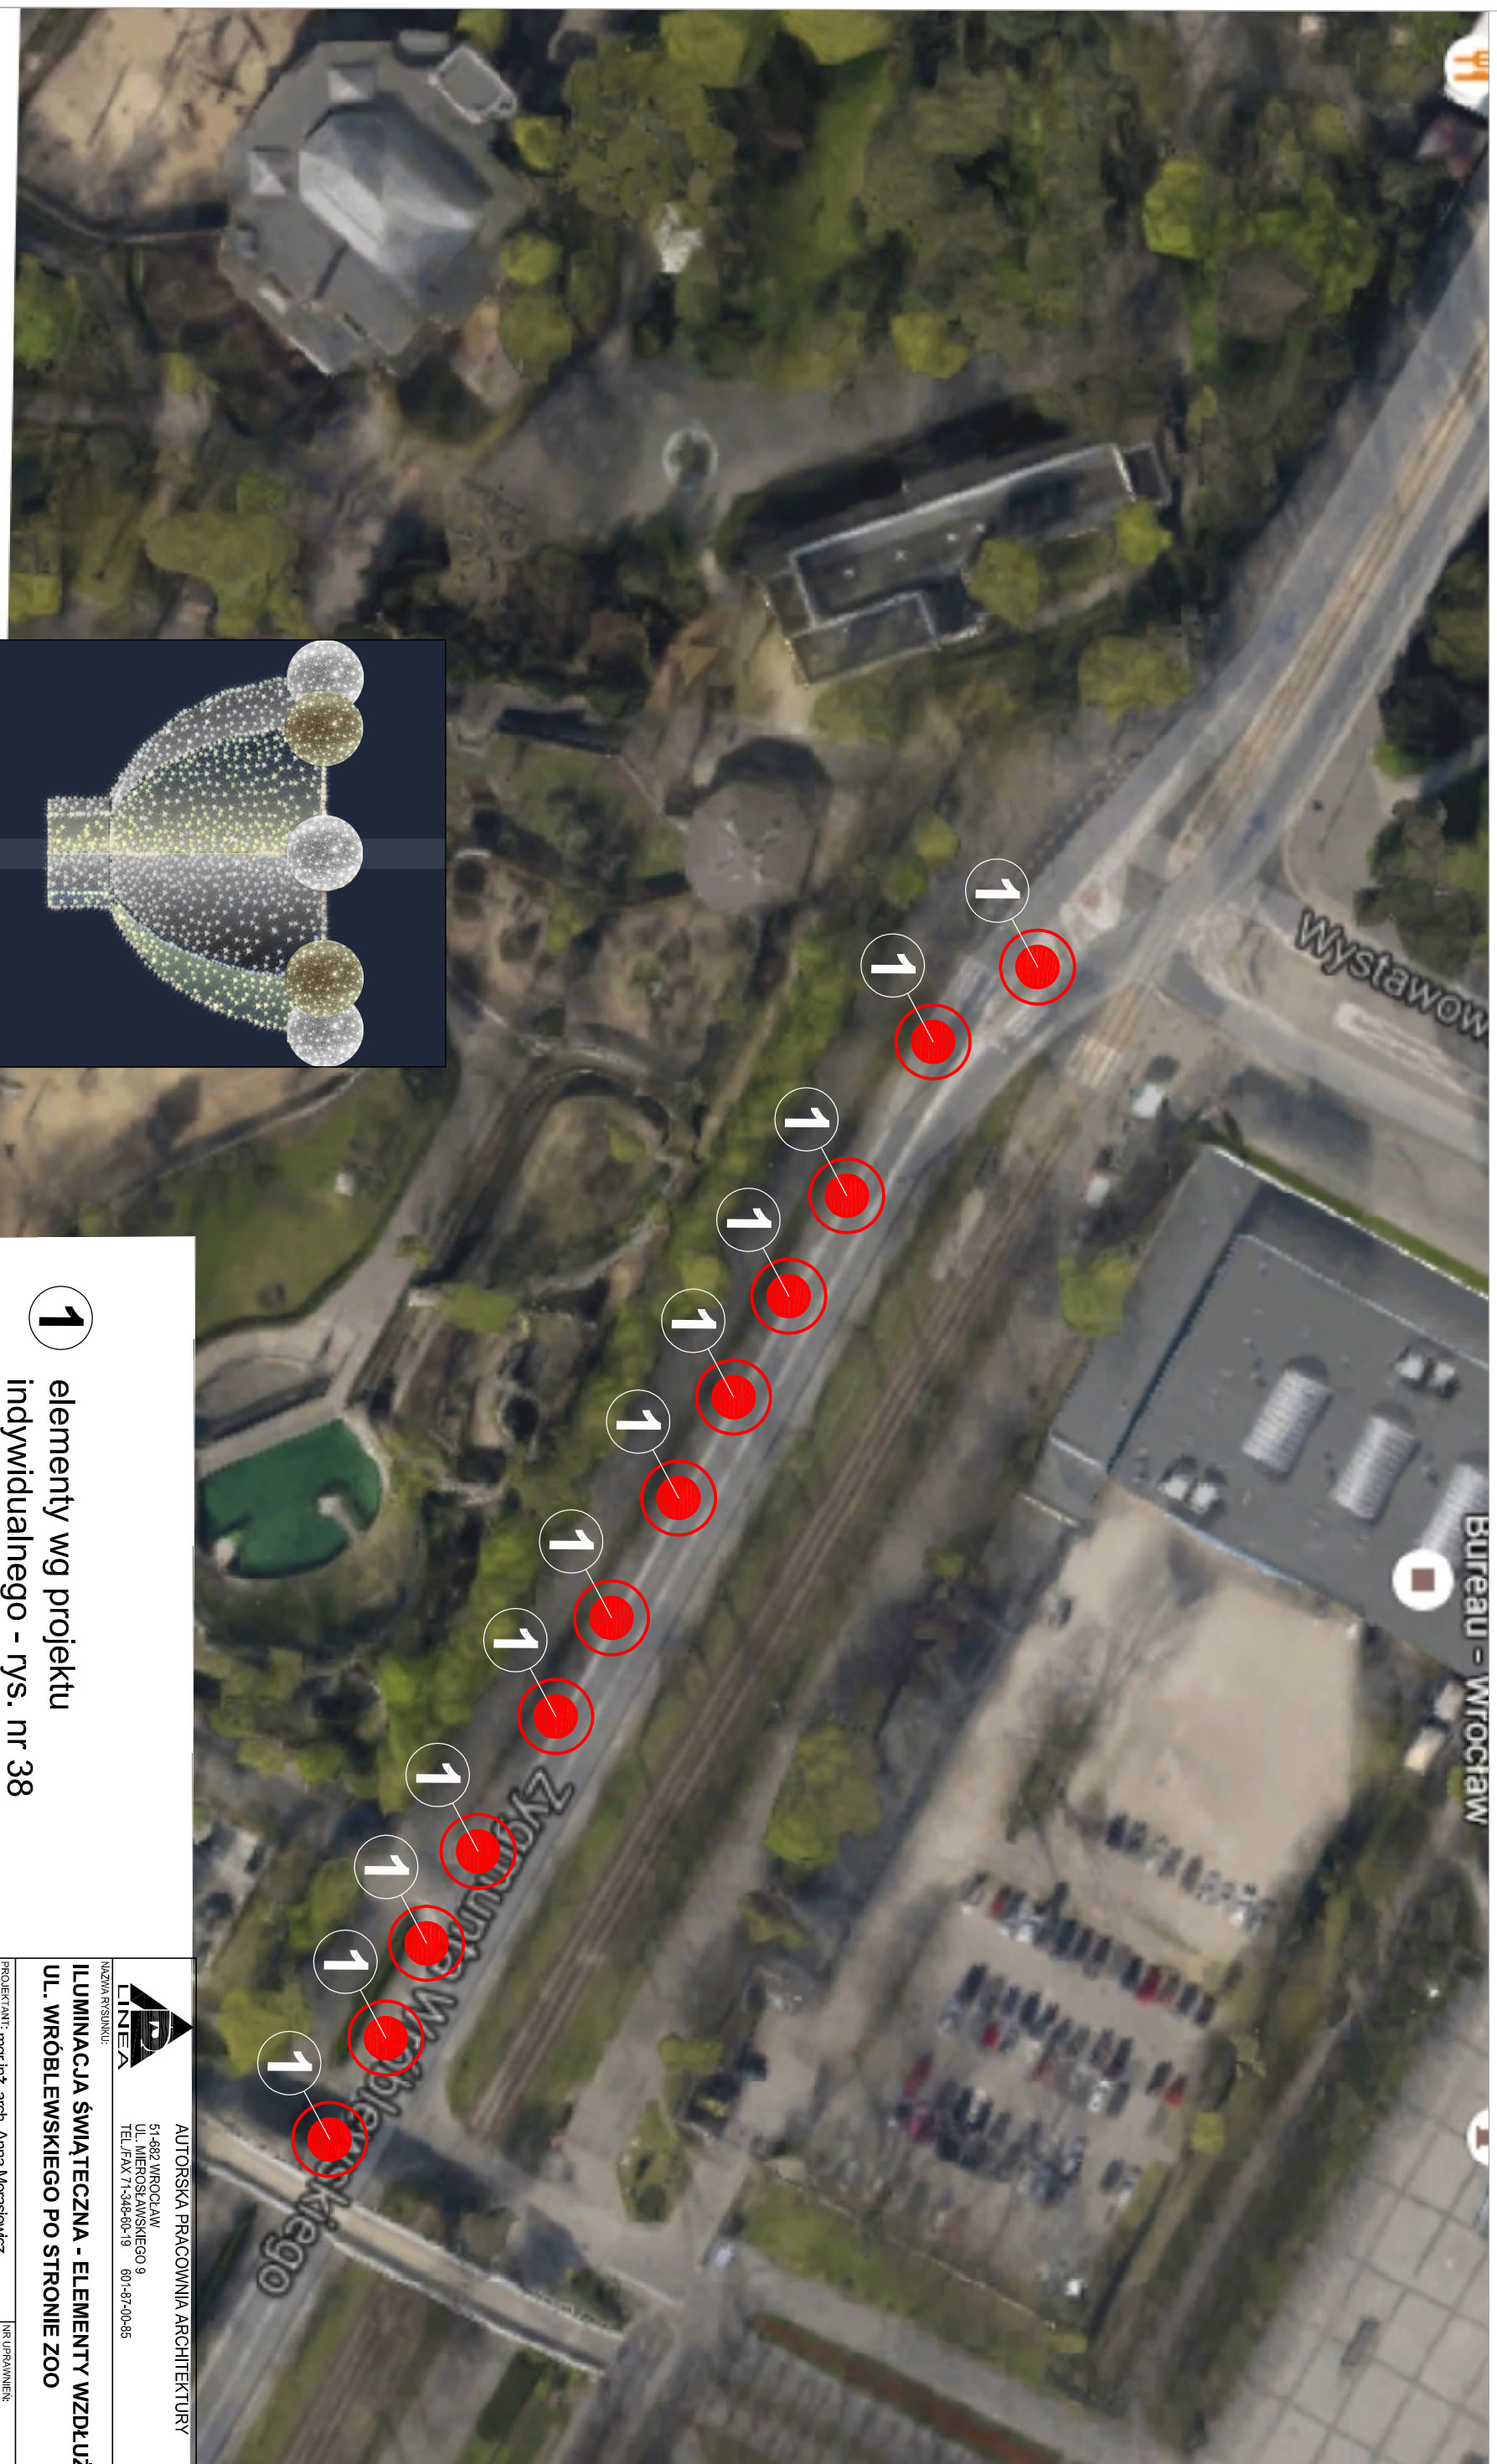

**1** elementy wg projektu indywidualnego - rys. nr 38






AUTORSKA PRACOWNIA ARCHITEKTURY  
51-682 WROCŁAW  
UL. MIĘROSŁAWSKIEGO 9  
TEL./FAX 71-346-60-19 60-167-00-85


NAZWA PROJEKTU:  
**ILUMINACJA ŚWIĄTECZNA - ELEMENTY WZDŁUŻ  
UL. WRÓBLEWSKIEGO PO STRONIE ZOO**

PROJEKTANT:	mgr inż. arch. Anna Morasiewicz	NR UPRAWNIENI:	96/81/WBPP
WSPÓŁPRACOWNIK:	mgr inż. arch. Marta Bodyłowicz	STADIUM:	KONCEPCJA
BRANŻA:	mgr inż. arch. Klaudia Miś	NR RYS.:	M21
ARCHITEKTURA			
DATA:	06.2020	SKALA:	


# PLAC WOLNOŚCI, ULICA ZAMKOWA

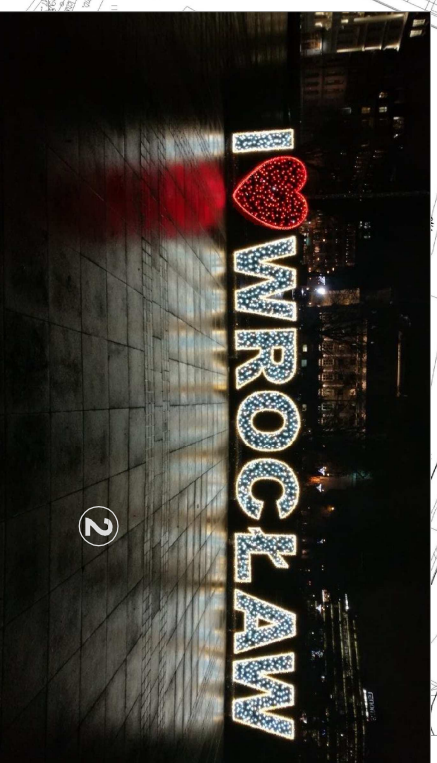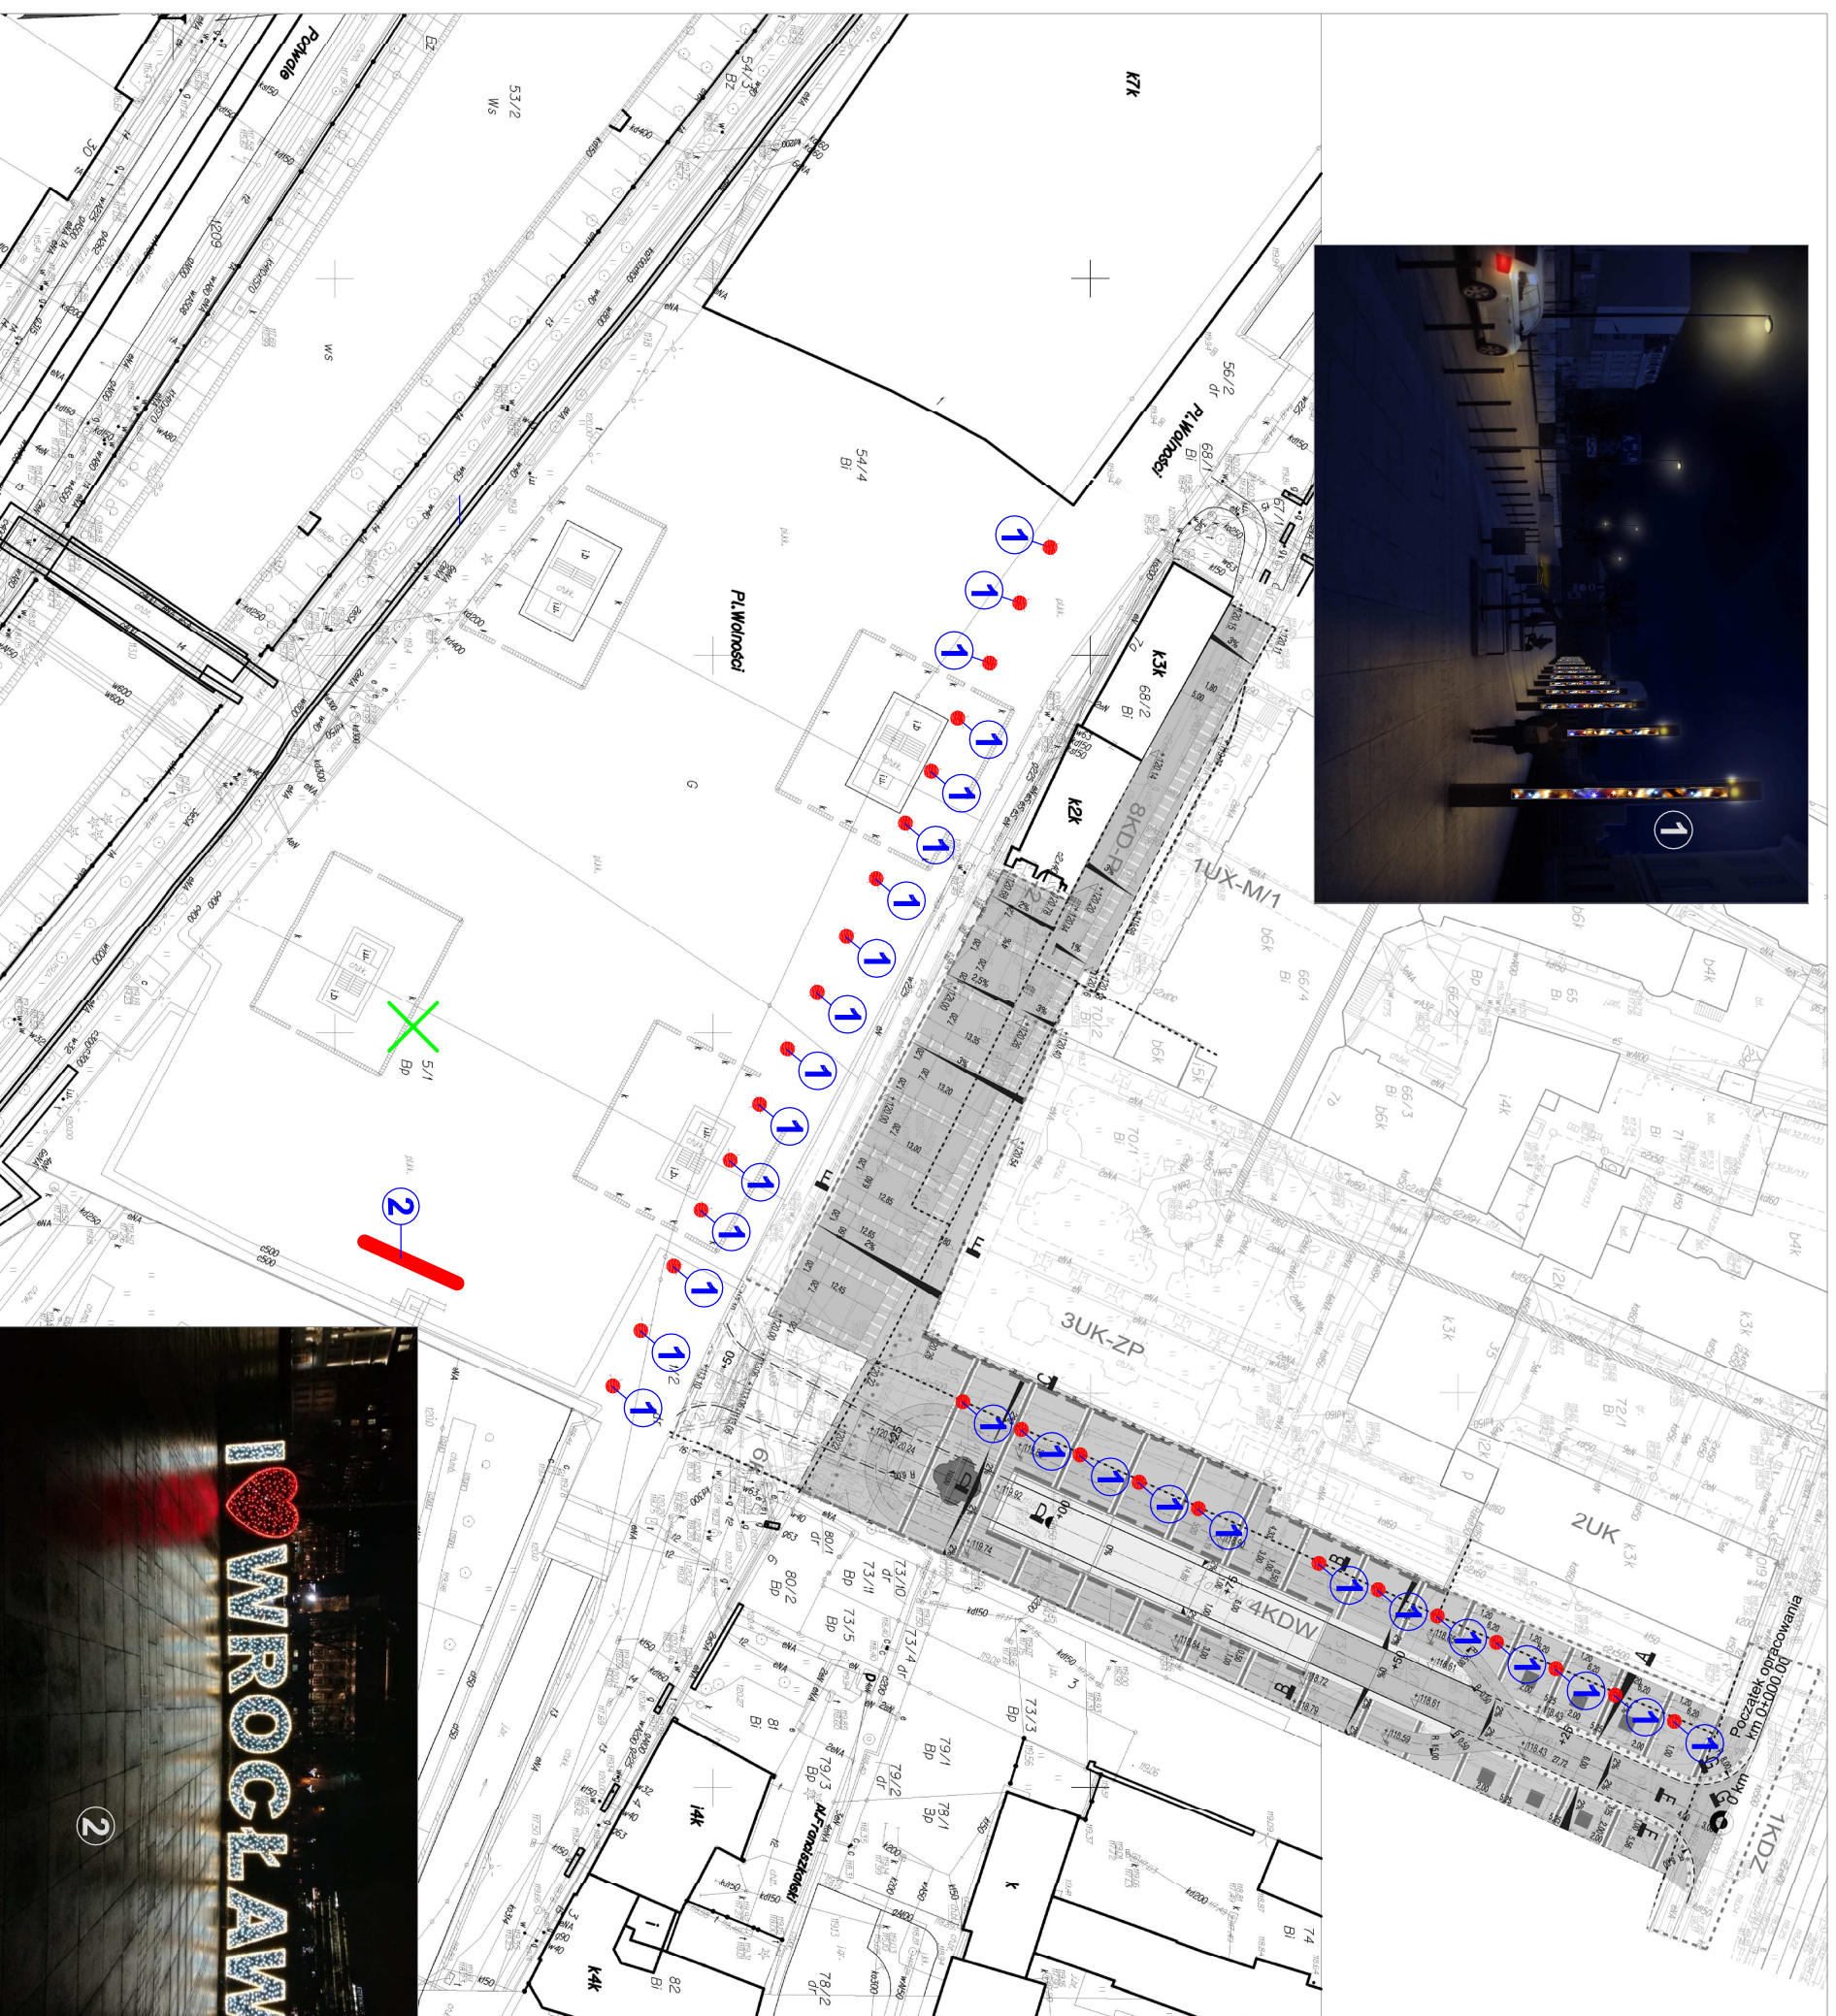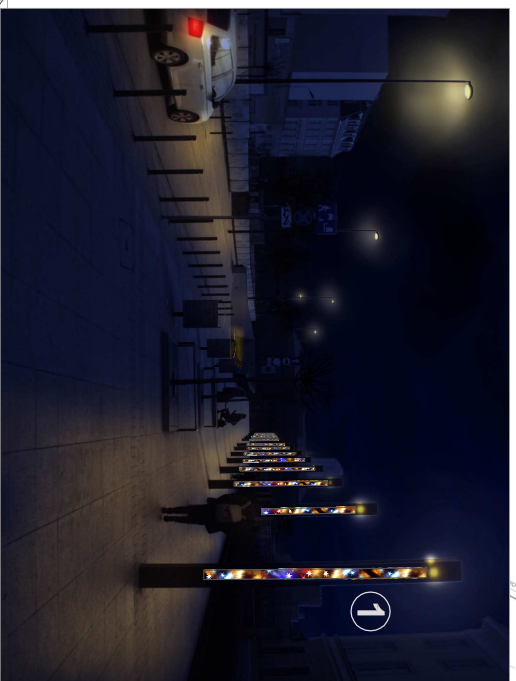

- 1 oświetlenie słupów wg projektu indywidualnego, 28 sztuk - rys. nr 27.
- 2 napis wg proj.indywidualnego - rys. nr 28


		AUTORSKA PRACOWNIA ARCHITEKTURY	
NAZWA RYSUNKU:		51-682 WROCLAW UL. MIĘSOSŁAWSKIEGO 9 TEL./FAX 71-348-8019 601-87-00-85	
<b>ILUMINACJA ŚWIĄTECZNA</b>			
<b>- PL. WOLNOŚCI, UL. ZAMKOWA</b>			
PROJEKTANT: mgr inż. arch. Anna Morasiewicz	NR UPRAWNIENI:		
WSPÓLPRACA: mgr inż. arch. Klaudia Miś	96/81/WBPP		
BRANŻA: ARCHITEKTURA	STADIUM: KONCEPCJA		
DATA: 06.2020	SKALA: --	NR RYS.: M22	

# UL. GEPPERTA, ZAULĘK SOLNY - PL. BOH. GETTA

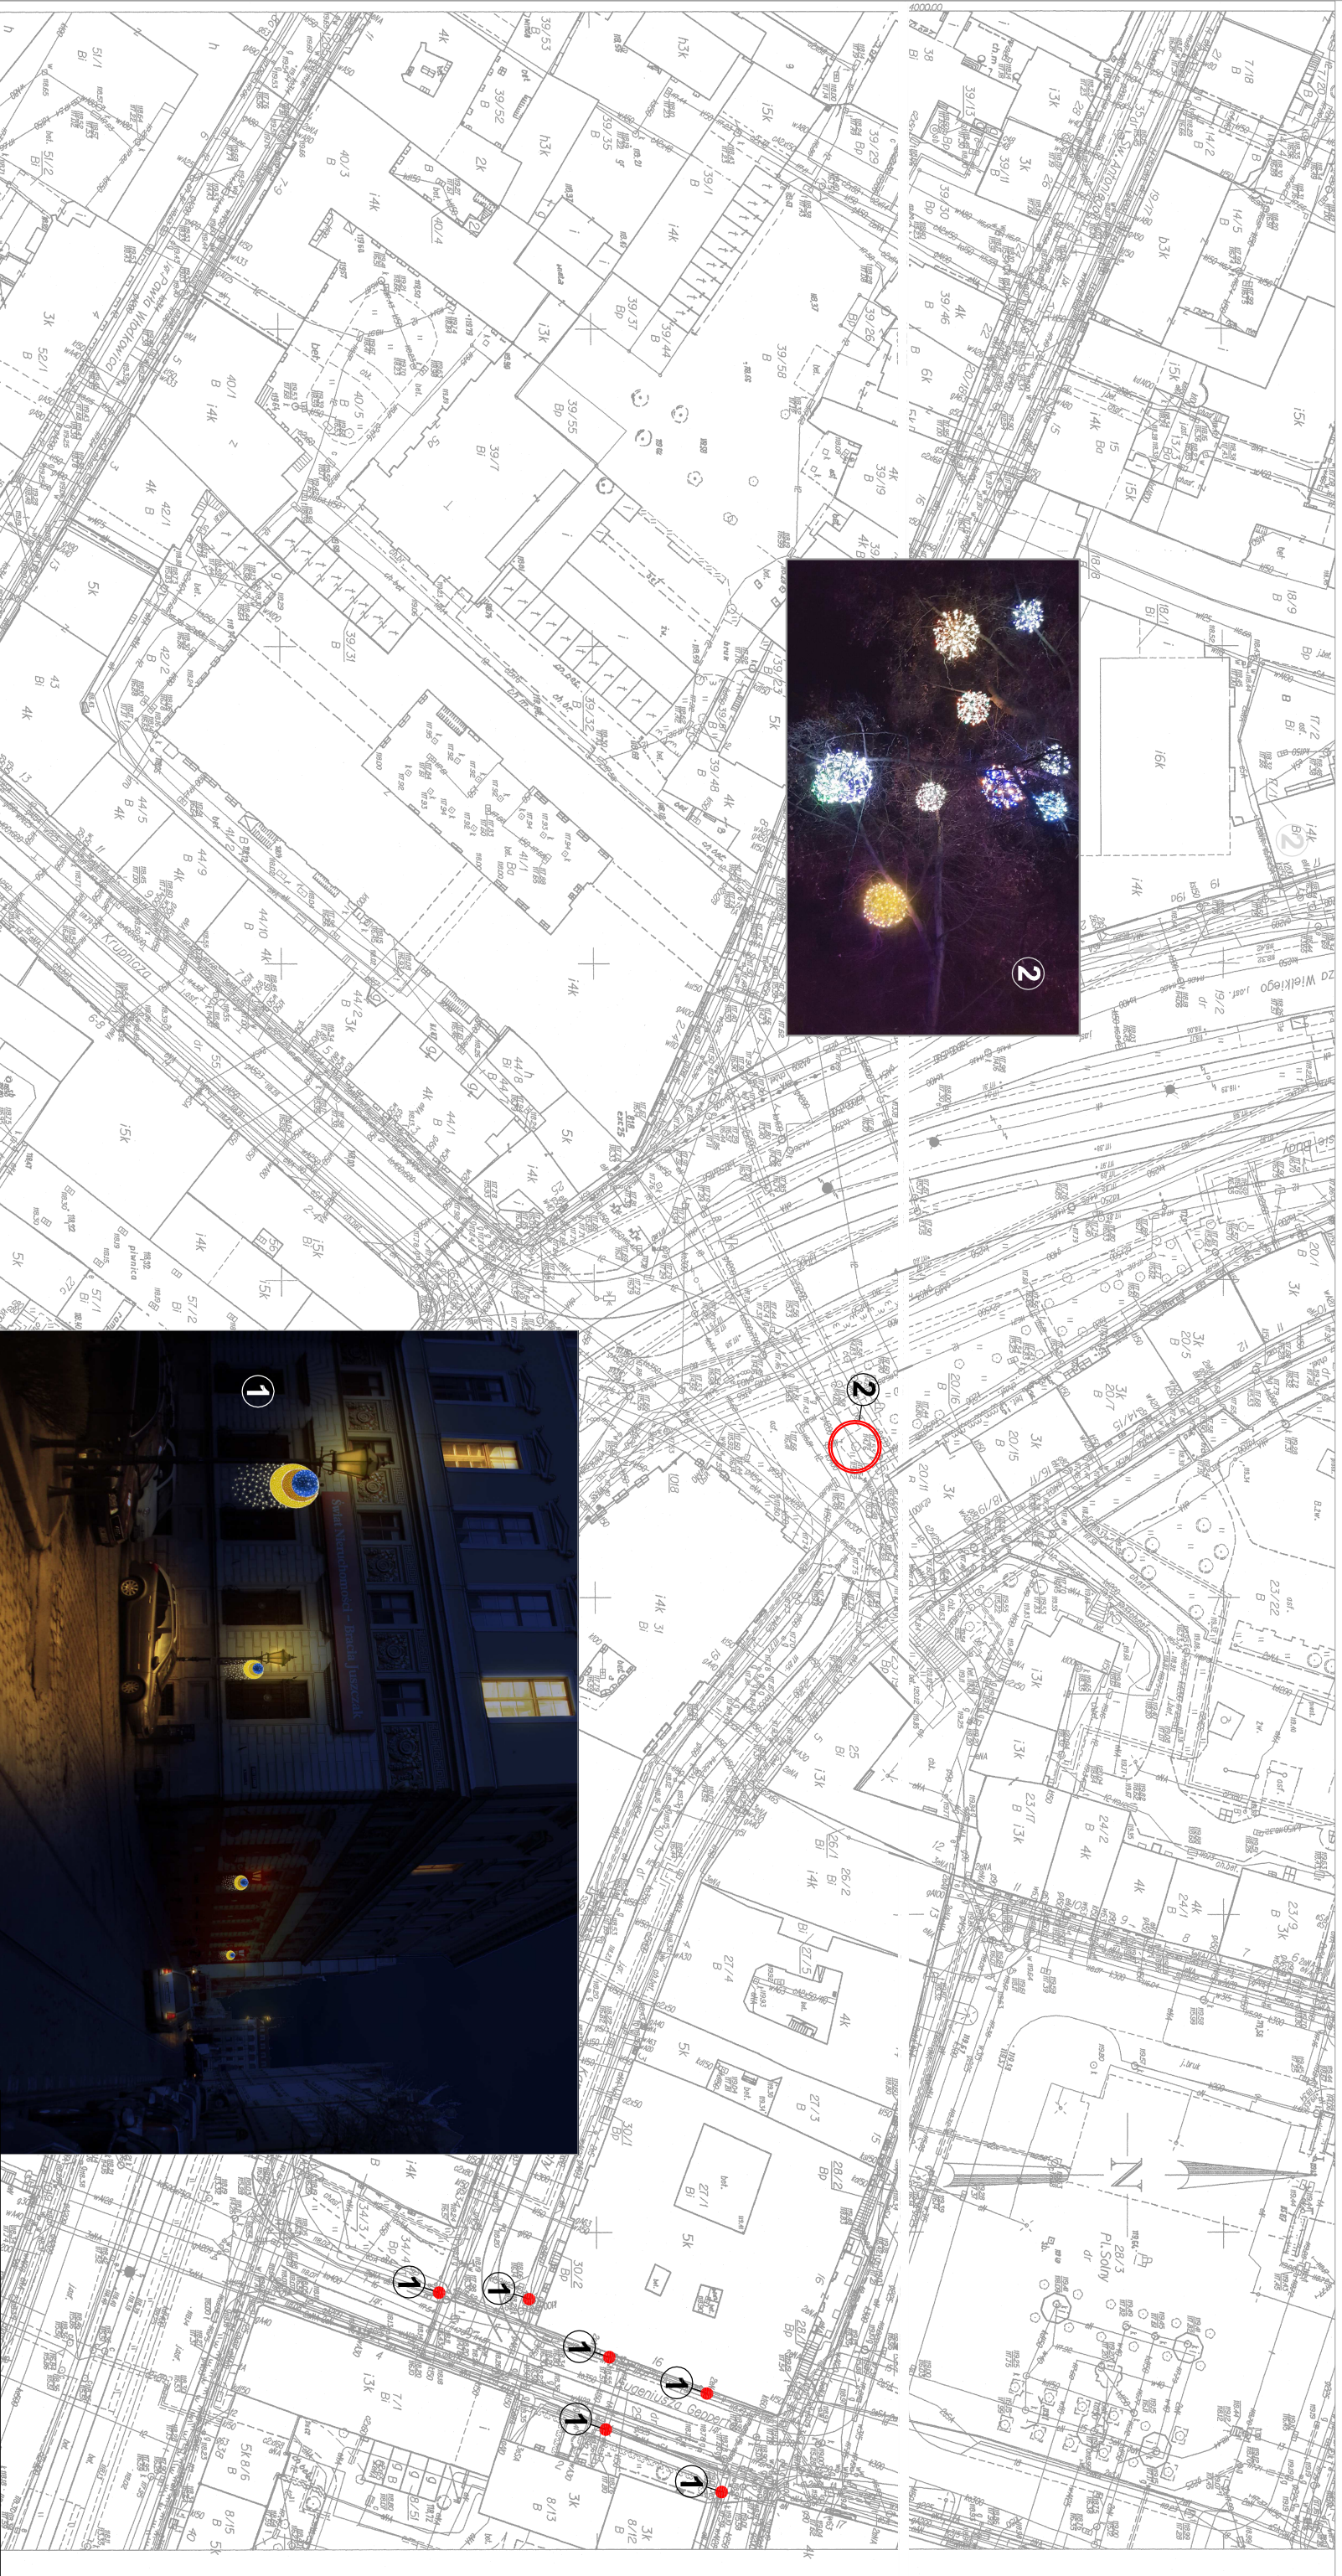

skala 1:500

- 1 wg projektu indywidualnego - rys. nr 5
- 2 wg projektu indywidualnego - rys. nr 25

		AUTORSKA PRACOWNIA ARCHITEKTURY	
NAZWA RYSUNKU:		51-682 WROCŁAW UL. MIĘROSZAWSKIEGO 9 TEL./FAX 71-348-8019 601-87-00-85	
PROJEKTANT: mgr inż. arch. Anna Morawiec		NR UPRAWNIENI:	
WSPÓLPRACOWNIA: mgr inż. arch. Marta Bodyłowicz		96/81/WBPp	
BRANŻA: mgr inż. arch. Klaudia Miś		STADIUM: KONCEPCJA	
ARCHITEKTURA		NR RYS.: M23	
DATA: 06.2020	SKALA: 1:500		

# UL. DOBRZYŃSKA



**1** ILUMINACJA CHOINKI PUNKTAMI ŚWIETLNYMI W KOLORZE BIAŁYM, ŻŁOTYM, POMARAŃCZOWYM, RÓŻOWYM, FIOLETOWYM I NIEBIESKIM



AUTORSKA PRACOWNIA ARCHITEKTURY

51-682 WROCŁAW  
UL. MIEROSŁAWSKIEGO 9  
TEL./FAX 71-348-60-19 601-87-00-85

NAZWA RYSUNKU:

## ILUMINACJA ŚWIĄTECZNA - UL. DOBRZYŃSKA

PROJEKTANT: mgr inż. arch. Anna Morasiewicz

NR UPRAWNIENI:  
96/81/WBPP

WSPÓLPRACA: mgr inż. arch. Marta Bodylewicz  
mgr inż. arch. Klaudia Miś

STADIUM:  
KONCEPCJA

BRANŻA:  
ARCHITEKTURA

NR RYS.:

DATA:  
06.2020

SKALA:  
----


**M24**

# RYNEK PSIE POLE

CHOINKA NATURALNA: ŚWIERK O ZWARTYM  
REGULARNYM POKROJU.

DEKORACJE:

- BOMBKI O RÓŻNYCH ŚREDNICACH (Ø10-30 cm),  
W KOLORACH: GRANATOWY, TURKUSOWY,  
BURSZTYNOWY, ŻŁOTY.
- PUNKTY ŚWIETLNE W KOLORACH J.W.
- GWIAZDA PRZESTRZENNA - WAŻ LEDOWY  
W KOLORZE ZIMNYM BIAŁYM.
- PREZENTY POD CHOINKĄ W KOLORYSTYCE  
I W WYKONANIU ZGODNIE Z WIZUALIZACJĄ.

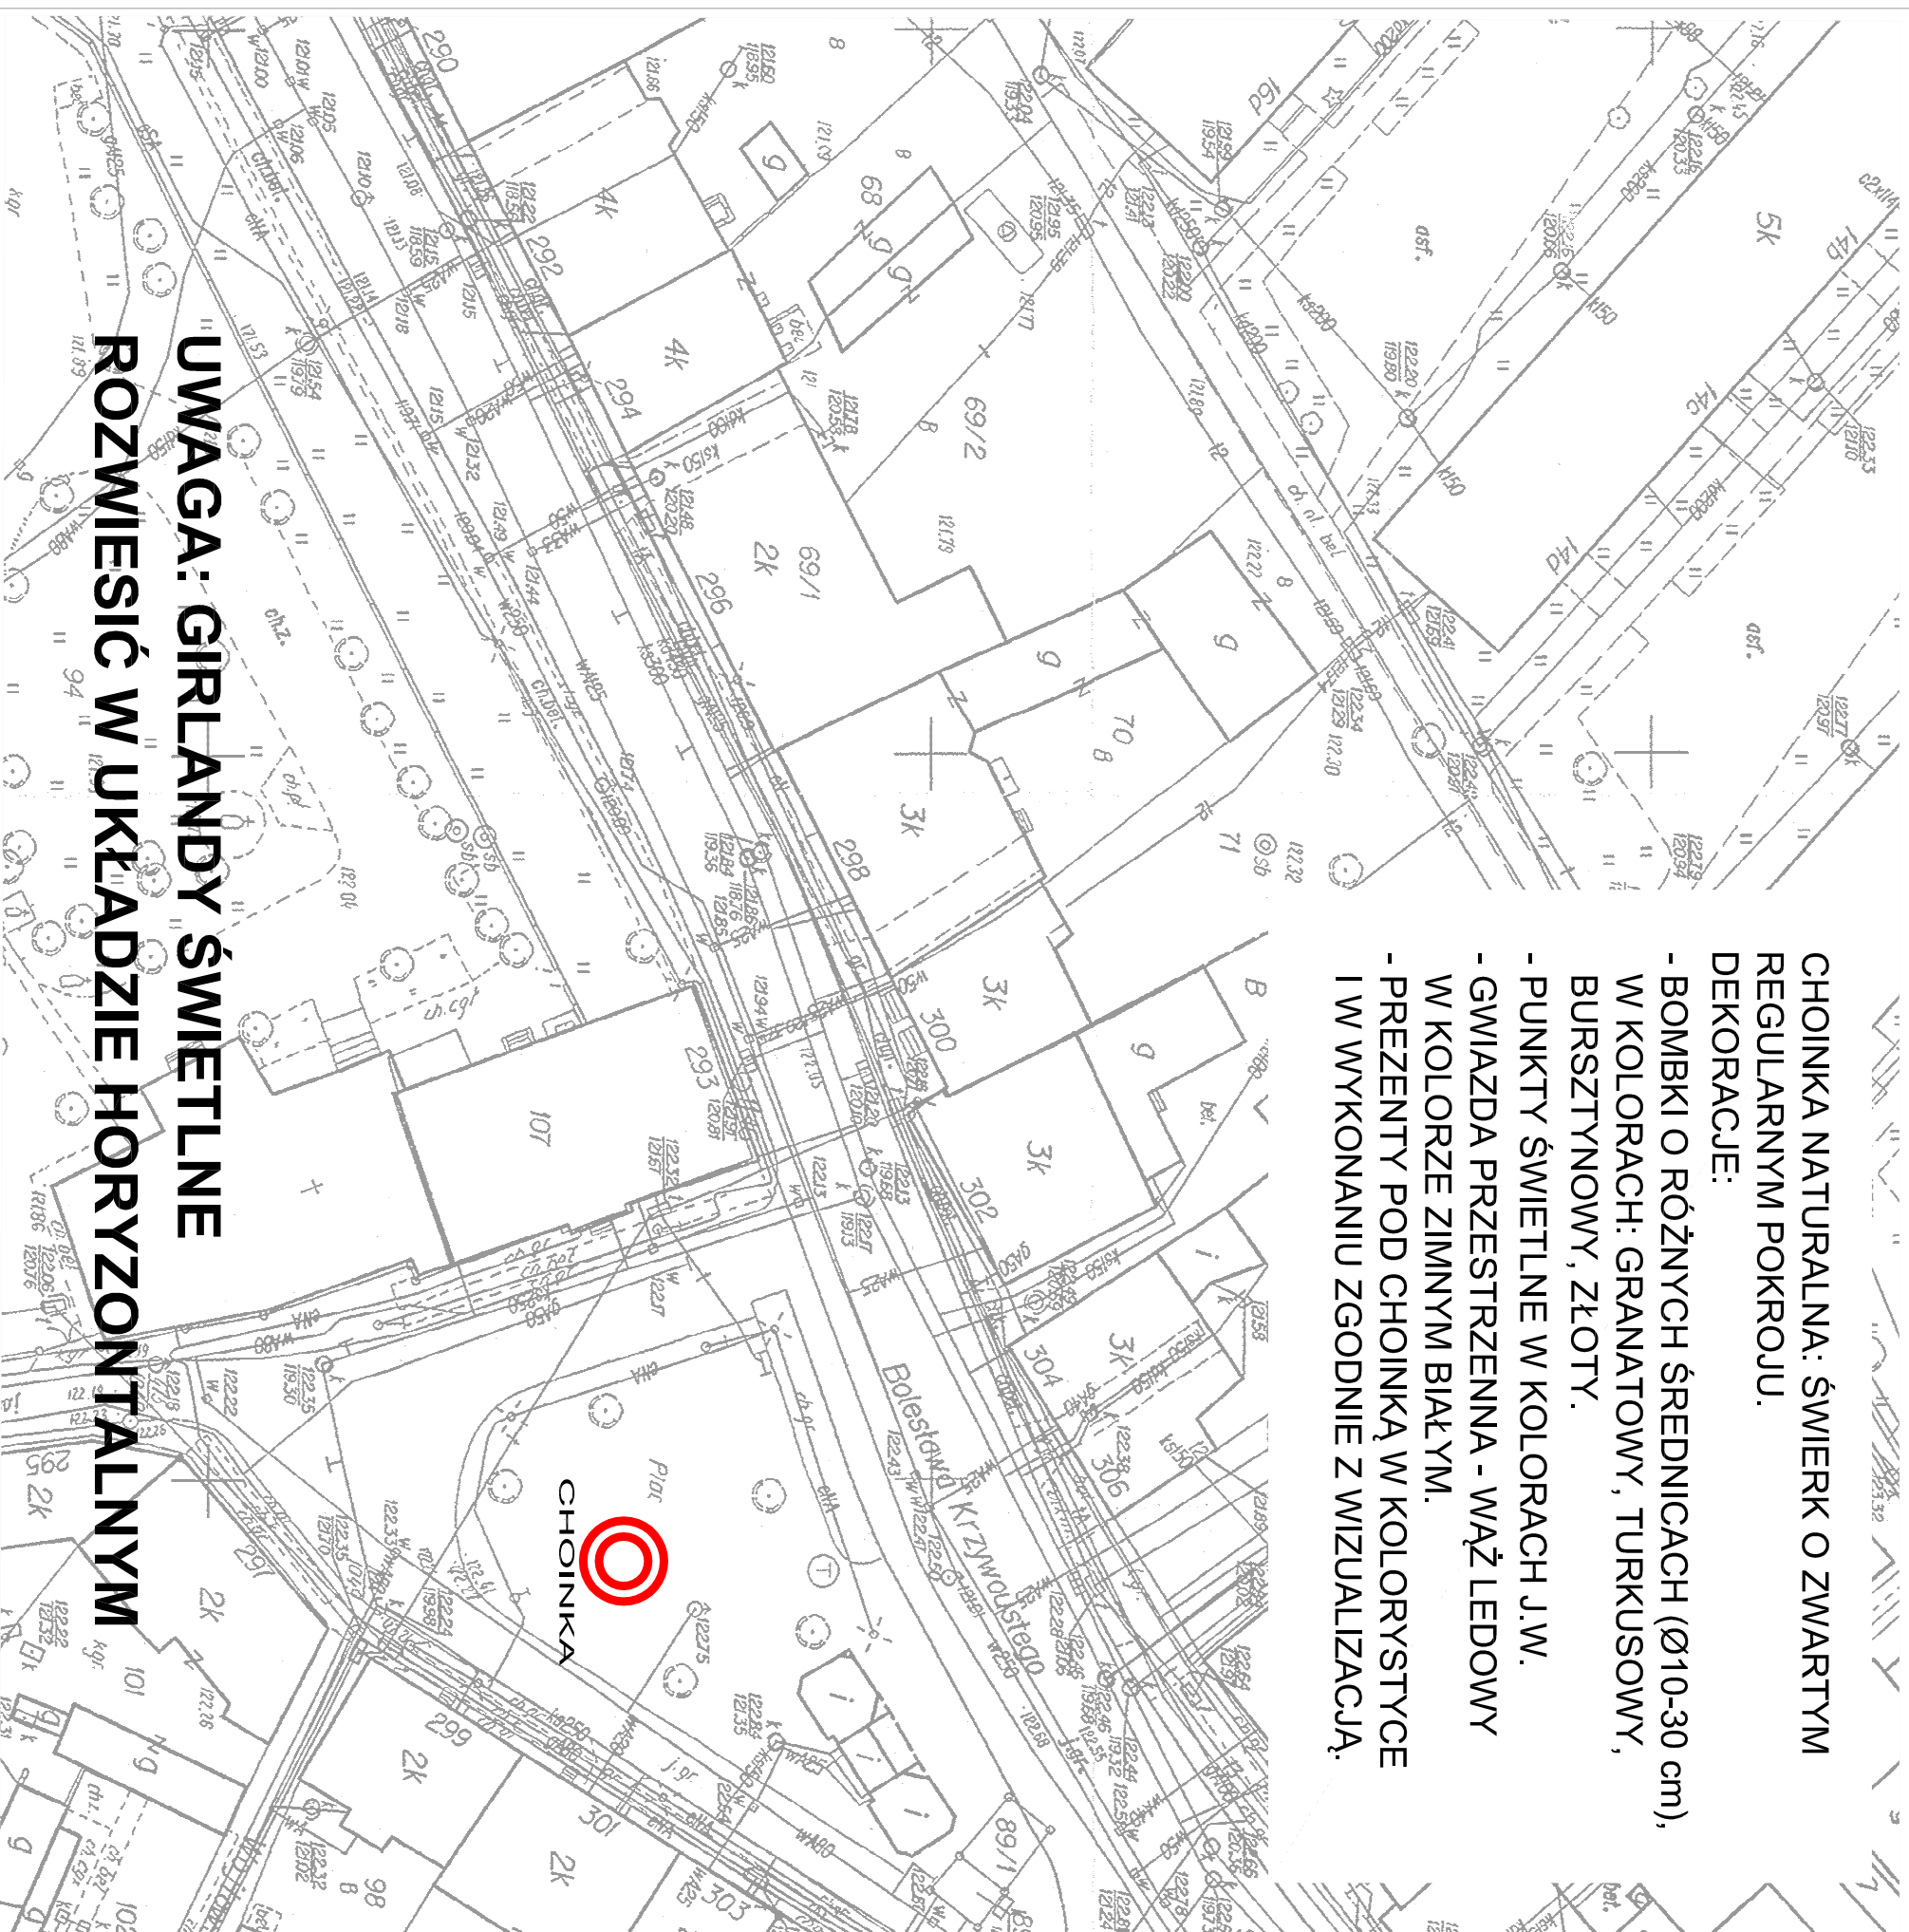

**UWAGA: GIRLANDY ŚWIETLNE  
ROZWIESIĆ W UKŁADZIE HORYZONTALNYM**



AUTORSKA PRACOWNIA ARCHITEKTURY  
51-682 WROCŁAW  
UL. MIĘROSŁAWSKIEGO 9  
TEL./FAX 71-348-80-19 601-87-00-85

**CHOINKA RYNEK PSIE POLE**

PROJEKTANT: mgr inż. arch. Anna Morasiewicz

INSPIROPRACUJĄCY: mgr inż. arch. Klaudia Miś

BRANŻA: ARCHITEKTURA

DATA: 06.2020 SKALA: 1:500


NR UPRAWNIENI:  
96/81/WBPP

STADIUM:  
KONCEPCJA

NR RYS.:  
**M25**

ul. Kosmonautów  
kierunek do centrum

# CHOINKA - OSIEDLE NOWE ŻERNIKI

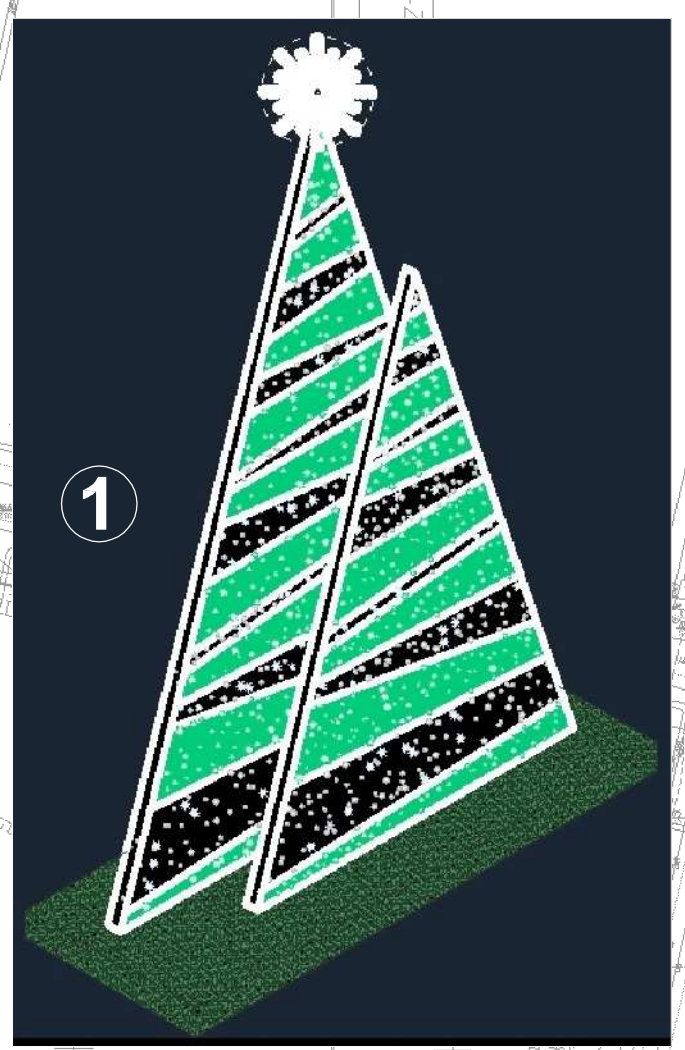

CHOINKA 1

1 wg projektu indywidualnego - rys. nr 39

		AUTORSKA PRACOWNIA ARCHITEKTURY	
		51-682 WROCLAW UL. MIEROSLAWSKIEGO 9 TEL./FAX 71-348-60-19 601-87-00-85	
NAZWA RYSUNKU:		<b>CHOINKA ŚWIĄTECZNA - OSIEDLE NOWE ŻERNIKI</b>	
PROJEKTANT:	mgr inż. arch. Anna Morasiewicz	NR UPRAWNIENI:	96/81/WBPP
WSPÓŁPRACA:	mgr inż. arch. Klaudia Miś	STADIUM:	KONCEPCJA
BRANŻA:	ARCHITEKTURA	NR RYS.:	<b>M26</b>
DATA:	06.2020	SKALA:	1:1000