



PRZEKRÓJ PODŁUŻNY

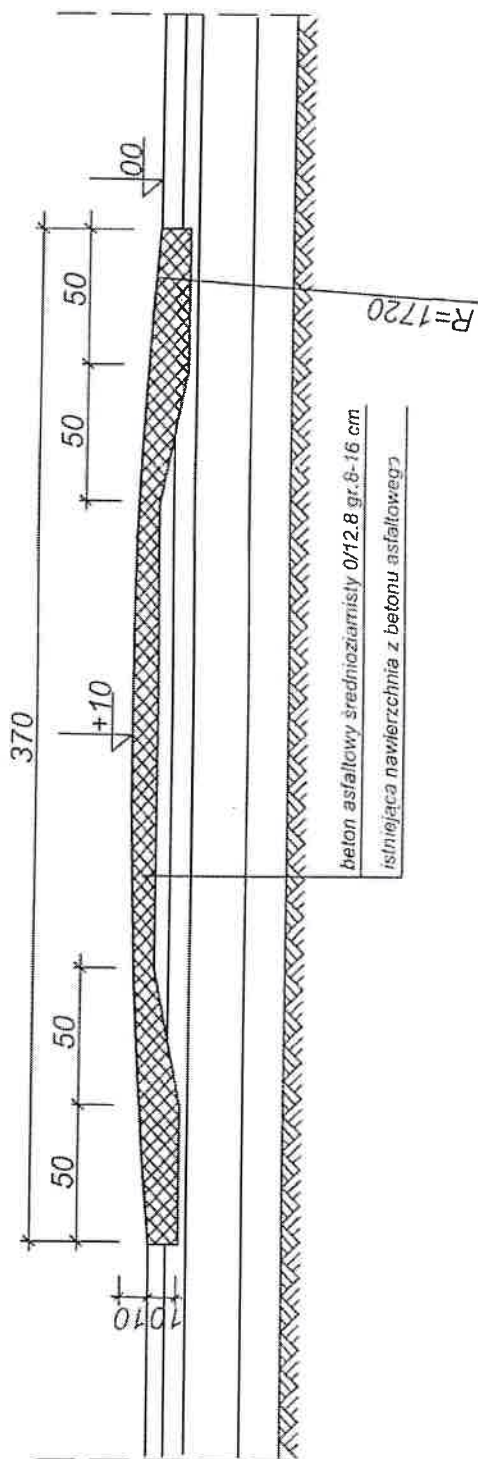

PRZEKRÓJ POPRZECZNY

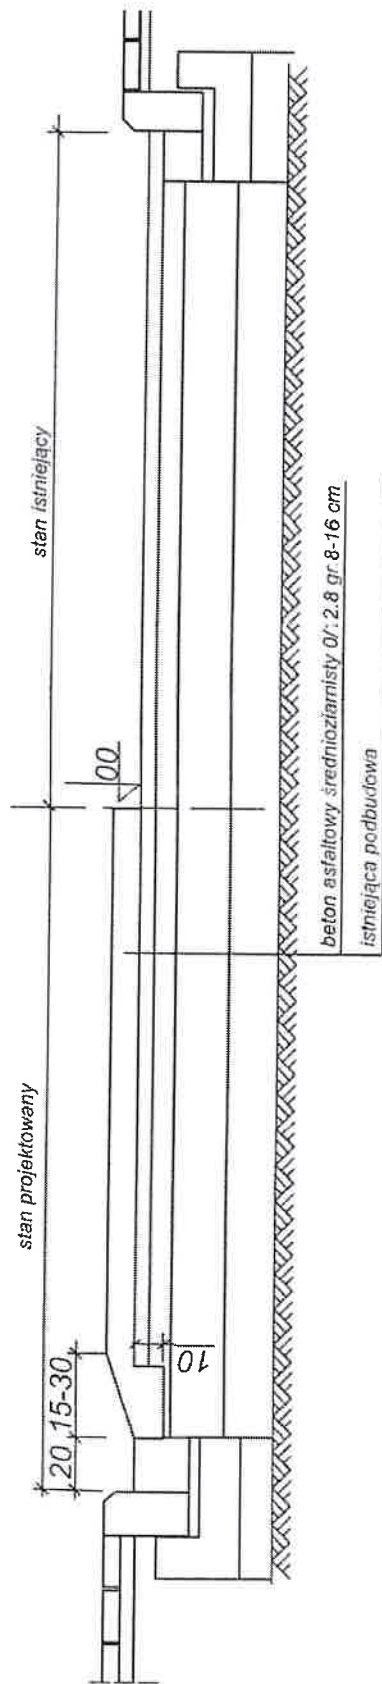

Zatwierdził nr 4

Uwagi:

1. Wszystkie wymiary podane w [cm]
2. Beton C35 / 45
3. w elemente umieścić tuleje do transportu prefabrykatu (np. systemu gwintowanego PFEIFER)
4. Oznakowanie poziome wykonać jako grubowarstwowe w technologii termoplastycznej

Standardy projektowe i wykonawcze dla infrastruktury rowerowej województwa dolnośląskiego



ko projekty Katarzyna Chojnacka

Data: 15.11.2015

Tytuł:




PRÓG SINUSOIDALNY

Nr rysunku:

2.6

Wymiary elementu prefabrykowanego

A-A zbrojenie siatką 50x50, Ø5mm

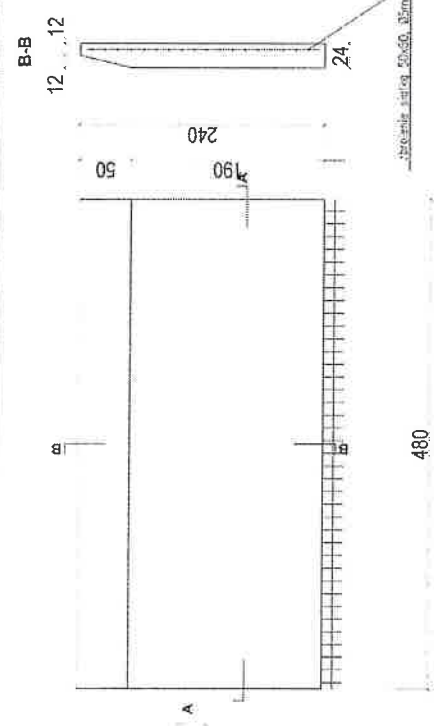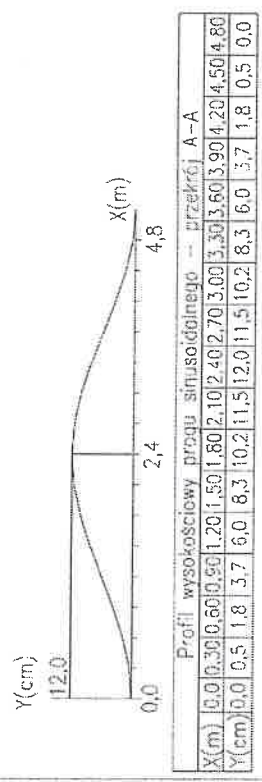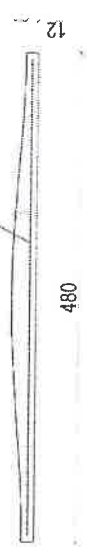

Oznakowanie poziome elementów prefabrykowanych - znak P-25

