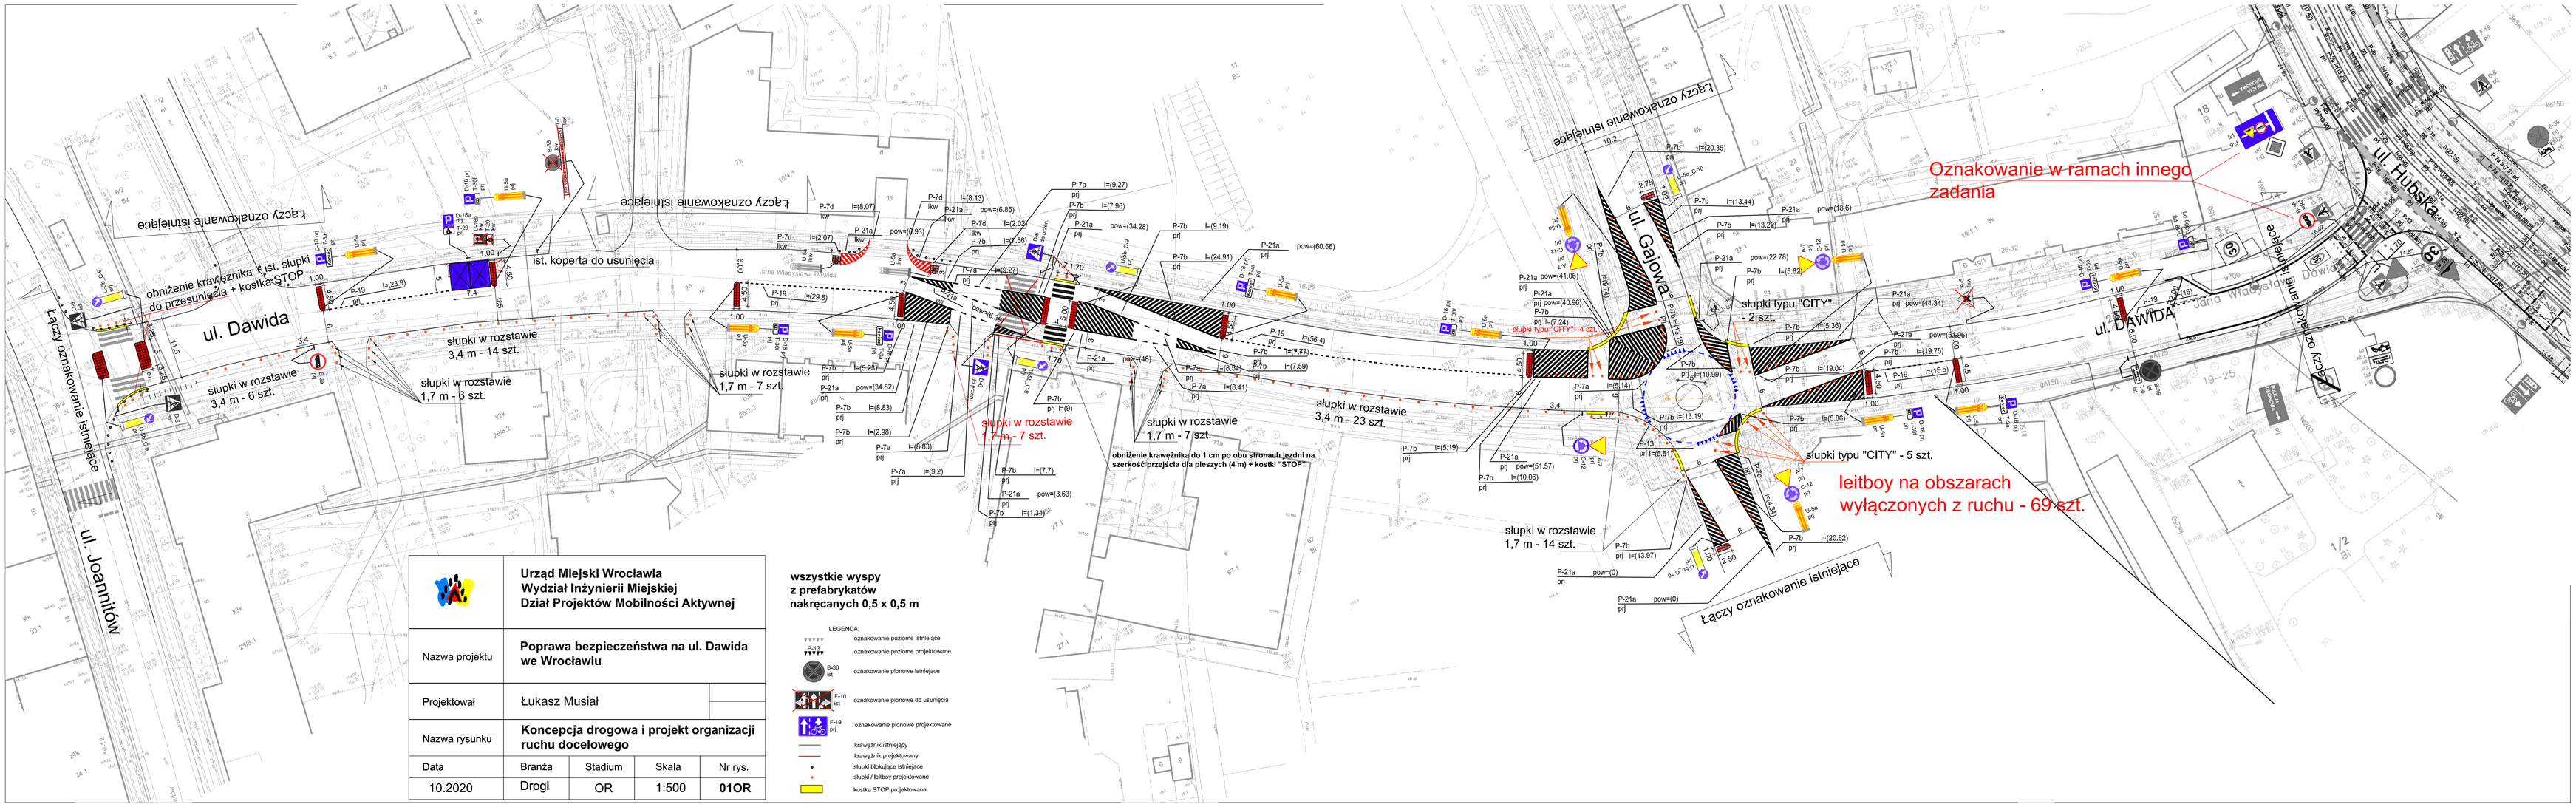

	Urząd Miejski Wrocławia **Wydział Inżynierii Miejskiej** **Dział Projektów Mobilności Aktywnej**			
Nazwa projektu	**Poprawa bezpieczeństwa na ul. Dawida we Wrocławiu**			
Projektował	Łukasz Musiał			
Nazwa rysunku	**Koncepcja drogowa i projekt organizacji ruchu docelowego**			
Data	Branża	Stadium	Skala	Nr rys.
10.2020	Drogi	OR	1:500	**01OR**

wszystkie wyspy z prefabrykatów nakręcanych 0,5 x 0,5 m

LEGENDA:

- oznakowanie poziome istniejące
- oznakowanie poziome projektowane
- oznakowanie pionowe istniejące
- oznakowanie pionowe do usunięcia
- oznakowanie pionowe projektowane
- krawężnik istniejący
- krawężnik projektowany
- słupki blokujące istniejące
- słupki / leitboy projektowane
- kostka STOP projektowana