


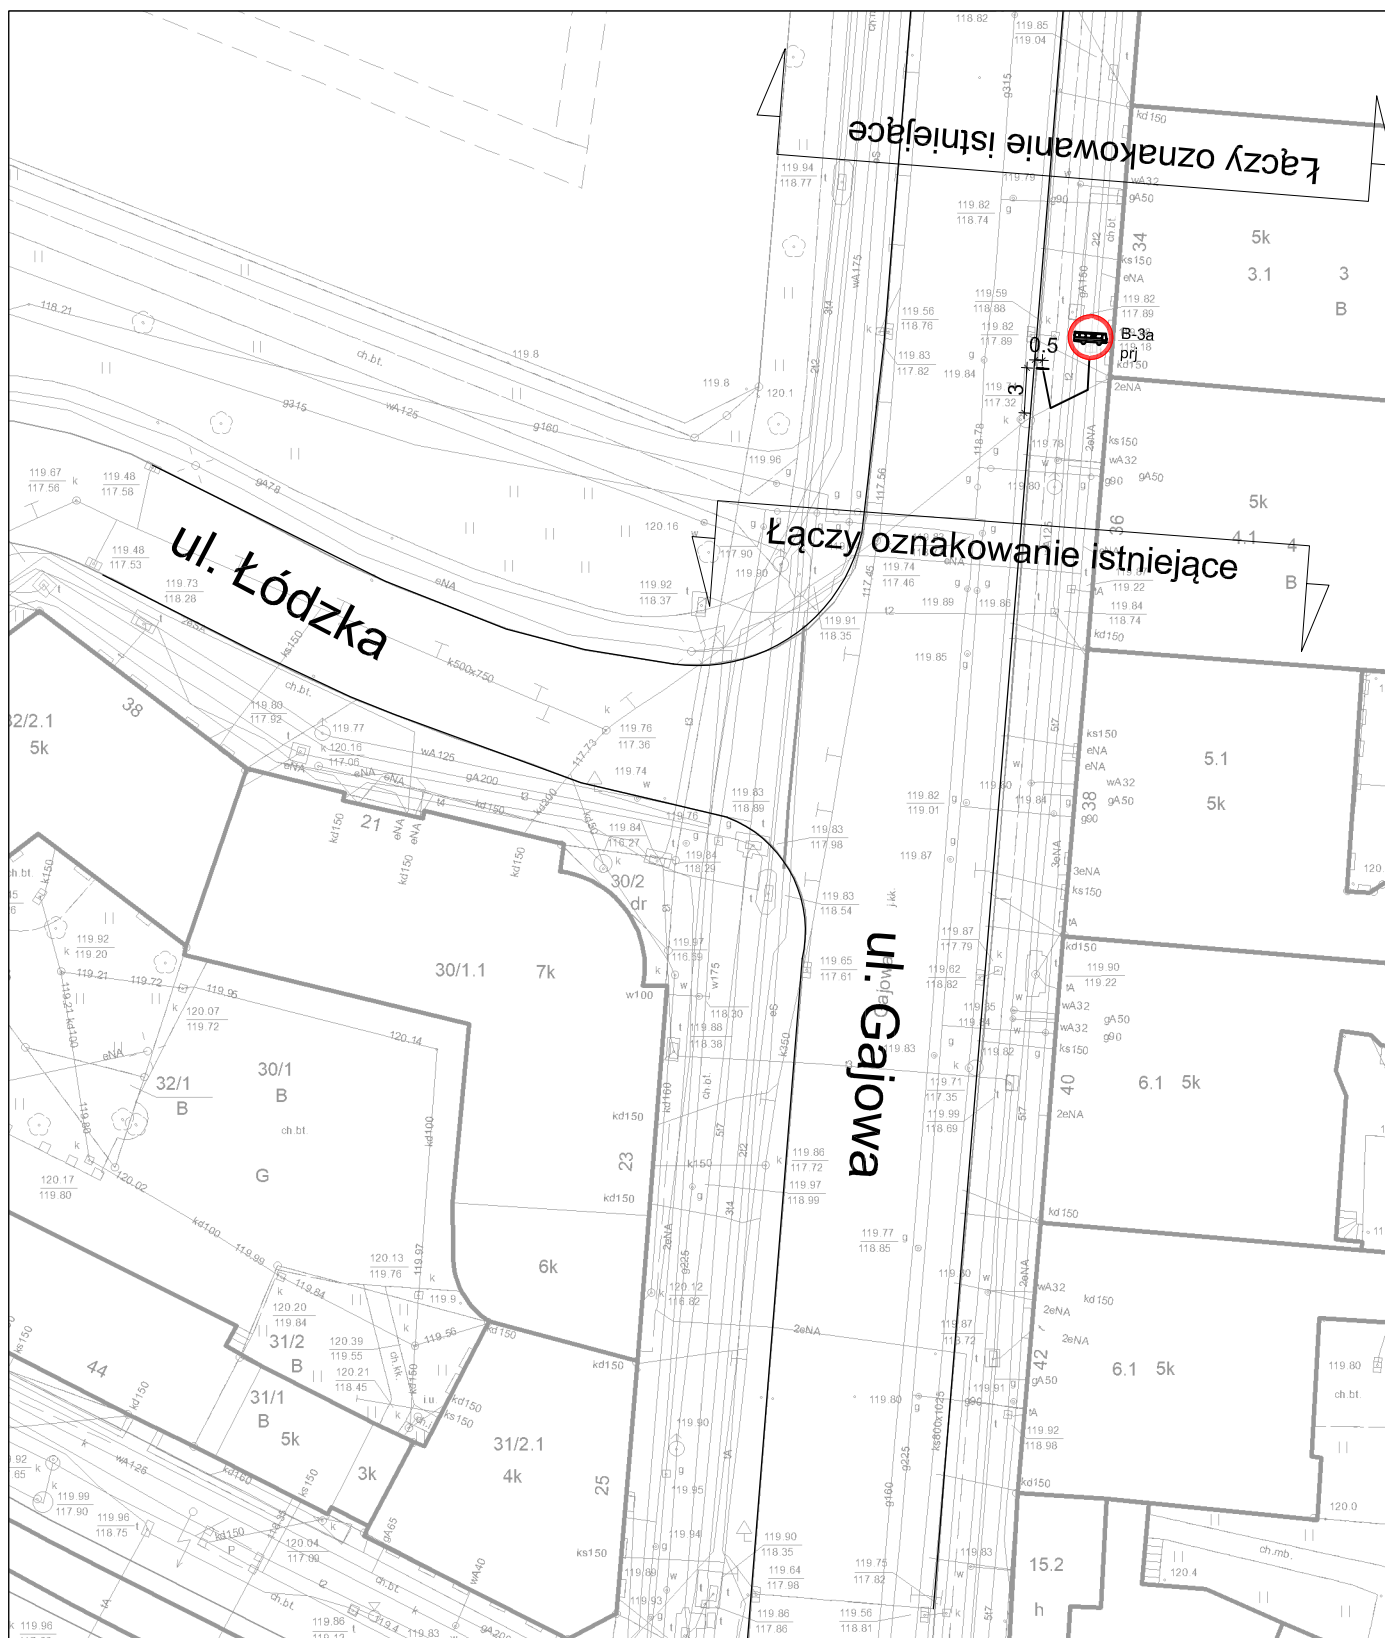

LEGENDA:



oznakowanie poziome istniejące



oznakowanie poziome projektowane



oznakowanie płonowe istniejące



oznakowanie pionowe do usunięcia



oznakowanie pionowe projektowane



krawężnik istniejący



krawężnik projektowany



słupki blokujące istniejące



słupki blokujące projektowane



Urząd Miejski Wrocławia
Wydział Inżynierii Miejskiej
Dział Projektów Mobilności Aktywnej

Nazwa projektu

Poprawa bezpieczeństwa na ul. Dawida we Wrocławiu

Projektował

Łukasz Musiał

Nazwa rysunku

Projekt organizacji ruchu docelowego

Data

07.2020

Branża

Drogi

Stadium

OR

Skala

1:500

Nr rys.

02OR