


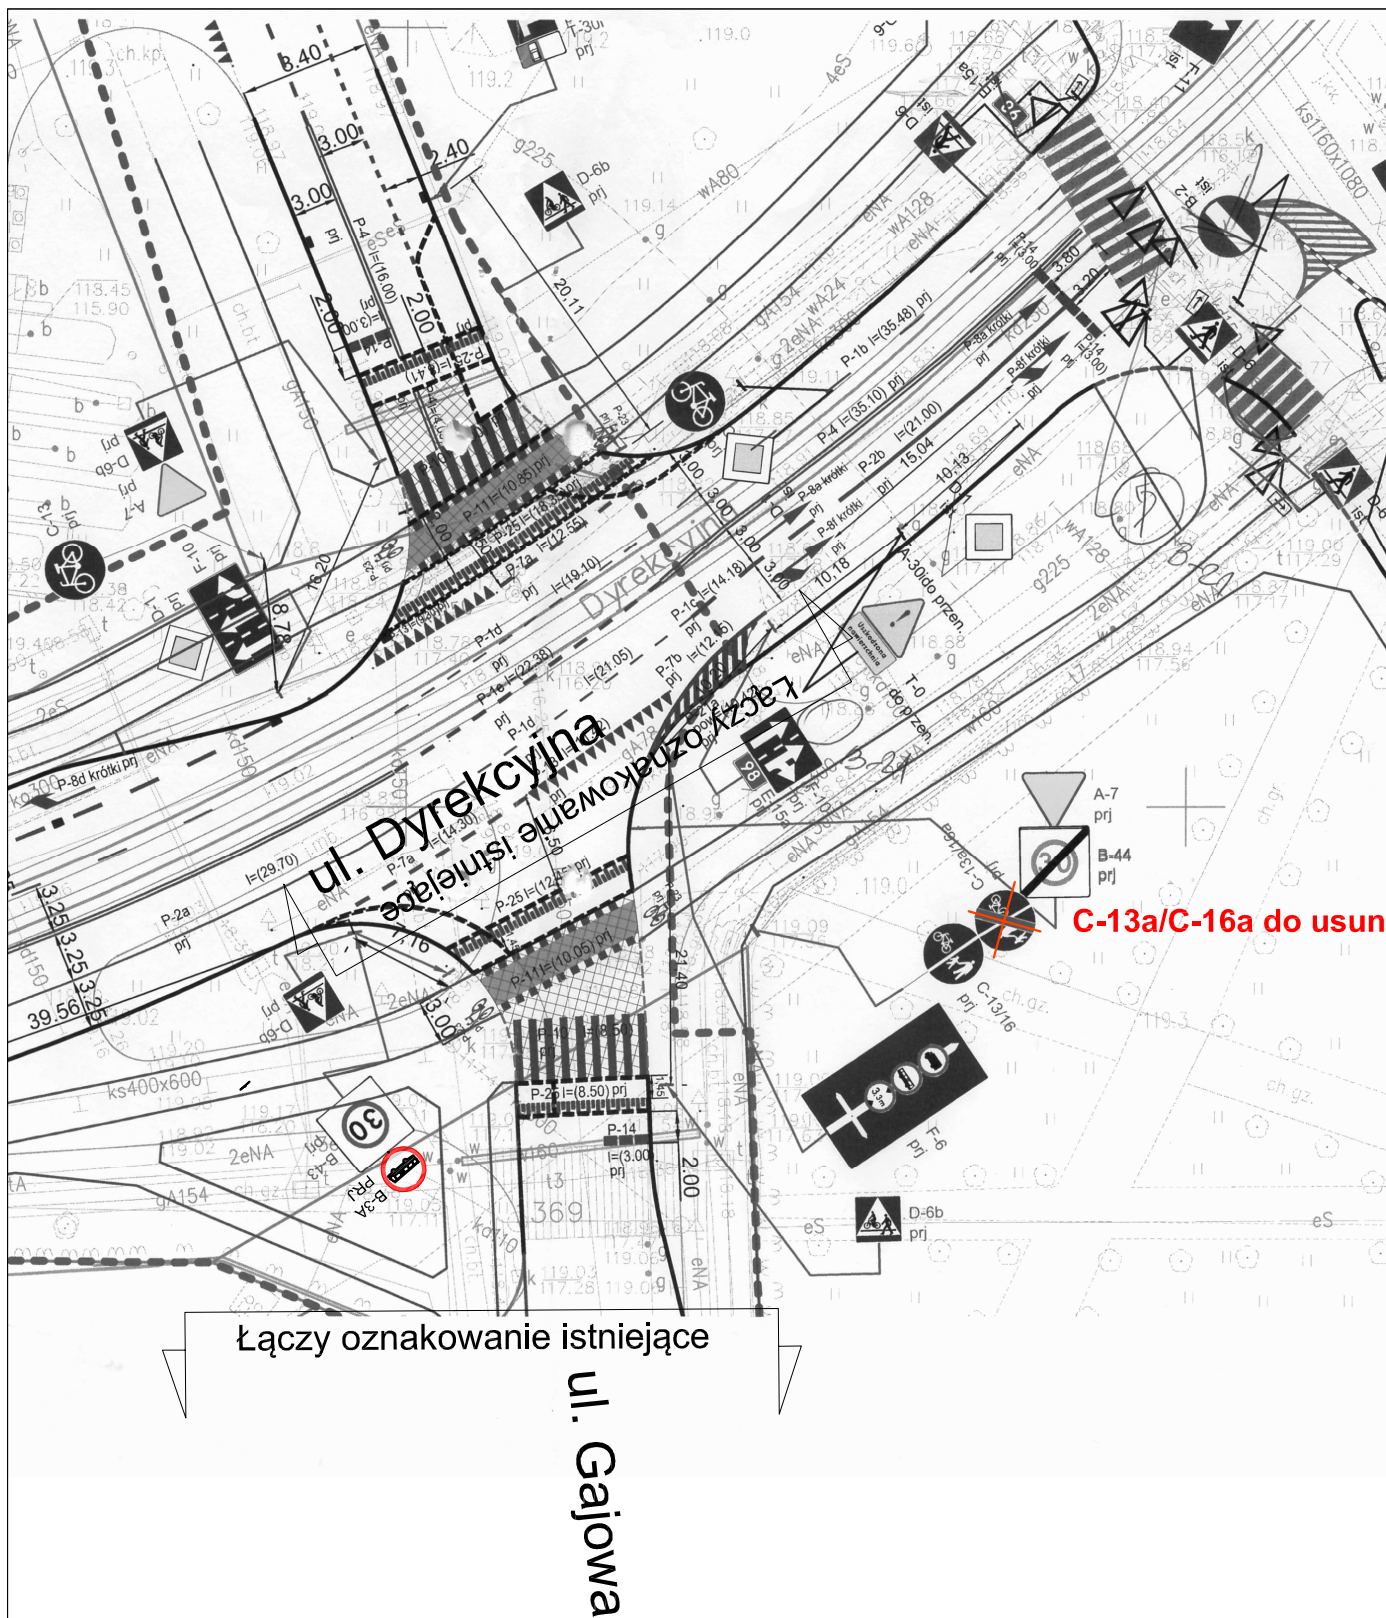

LEGENDA:

- oznakowanie poziome istniejące
- oznakowanie poziome projektowane
- oznakowanie pionowe istniejące
- oznakowanie pionowe do usunięcia
- oznakowanie pionowe projektowane
- oznakowanie pionowe projektowane
- krawężnik istniejący
- krawężnik projektowany
- słupki blokujące istniejące
- słupki blokujące projektowane



Urząd Miejski Wrocławia
Wydział Inżynierii Miejskiej
Dział Projektów Mobilności Aktywnej

Nazwa projektu

Poprawa bezpieczeństwa na ul. Dawida we Wrocławiu

Projektował

Łukasz Musiał

Nazwa rysunku

Projekt organizacji ruchu docelowego

Data

Branża

Stadium

Skala

Nr rys.

07.2020

Drogi

OR

1:500

03OR