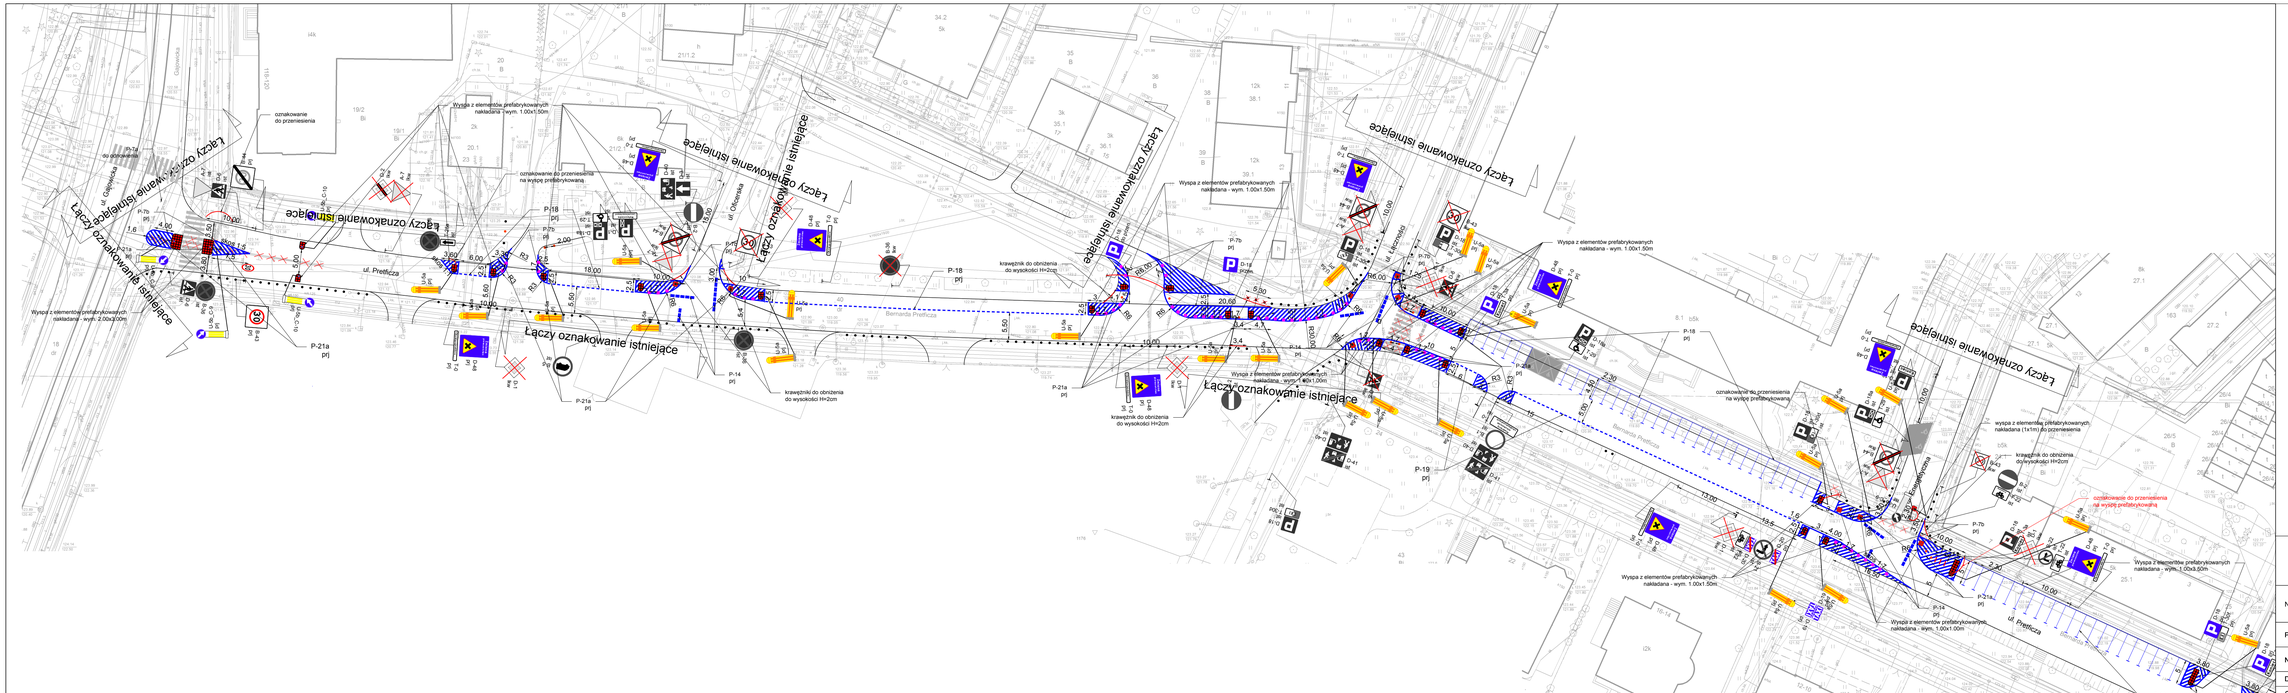

LEGENDA:

- oznakowanie poziome istniejące
- P-13 — oznakowanie poziome projektowane
- B-43 ist — oznakowanie pionowe istniejące
- B-44 ikw — oznakowanie pionowe do usunięcia
- B-43 prj — oznakowanie pionowe projektowane
- U-5b_C-10 prj — słupek przeszkodowy
- wyspy z elementów prefabrykowanych, nakładanych
- krawężnik istniejący
- stojaki rowerowe projektowane
- leitboy bez uchwytu (duży)
- słupki blokujące istniejące
- słupki blokujące projektowane

N

	Urząd Miejski Wrocławia **Wydział Inżynierii Miejskiej** **Dział projektów mobilności aktywnej**			
Nazwa projektu	**Korekta organizacji ruchu na ul. Pretficza - strefa ruchu uspokojonego - 30 i uporządkowanie parkowania**			
Projektował	Karolina Olszewska			02.2021
Nazwa rysunku	**Projekt organizacji ruchu docelowego 1/1**			
Data	Branza	Stadium	Skala	Nr rys.
02.2021	Drogi	OR	1:500	**01OR**