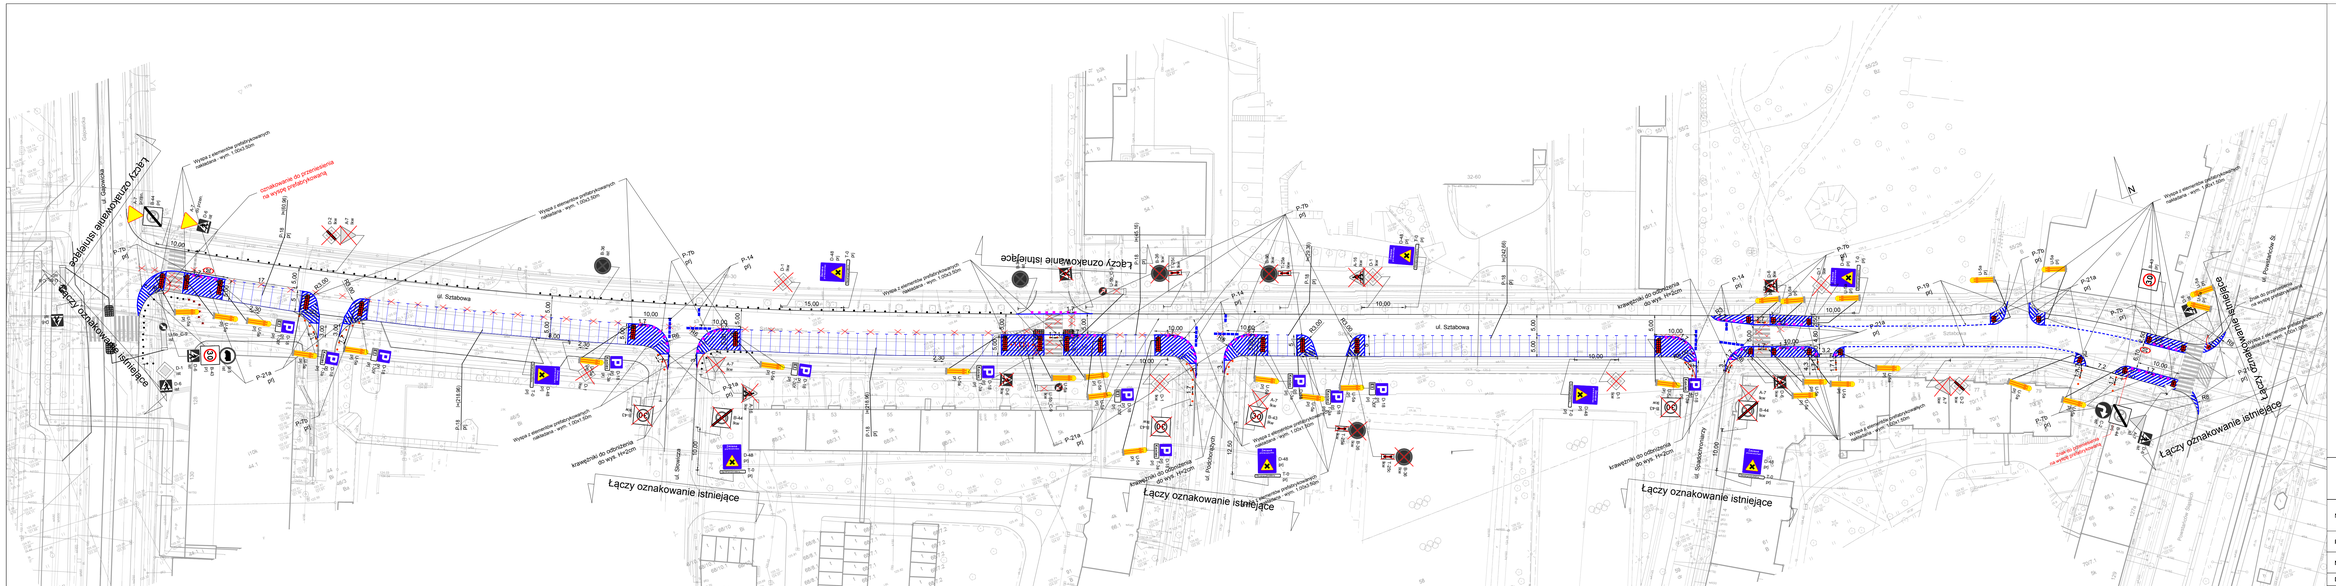


LEGENDA:

- oznakowanie poziome istniejące
- oznakowanie poziome projektowane
- B-43 Ib — oznakowanie pionowe istniejące
- B-44 Ibw — oznakowanie pionowe do usunięcia
- B-43 Ib pl — oznakowanie pionowe projektowane
- U-9b_C-10 pl — słupek przeszkodowy
- wyspy z elementów prefabrykowanych, nakładanych
- krawężnik semiepszy
- słupki blokujące istniejące
- słupki blokujące projektowane
- leśliny bez ochrony (słuby) w rozstawie co 1,7m
- ścigaki rowerowe projektowane

| | | | | |
|---|---|---|---|---|
| Urząd Miejski Wrocławia<br>Wydział Inżynierii Miejskiej<br>Dział projektów mobilności aktywnej | | | | |
| Nazwa projektu | Korekta organizacji ruchu na ul. Sztabowa - strefa ruchu uspokojonego - 30 i uporządkowanie parkowania | | | 02.2021 |
| Projektował | Karolina Olszewska | | | |
| Nazwa rysunku | Projekt organizacji ruchu docelowego 1/1 | | | |
| Data | Branża | Stadium | Skala | Nr rys. |
| 02.2021 | Drogi | OR | 1:500 | 01OR |