Inwestor:

GMINA WROCŁAW
PLAC NOWY TARG 1/8
50-141 WROCŁAW

Reprezentowany przez:

ZARZĄD DRÓG I UTRZYMANIA MIASTA
UL. DŁUGA 49
53-633 WROCŁAW

Zamawiajacy:

SEVIBUS S.A.
ul. Czajkowskiego 75
51-147 Wrocław

Jednostka projektowa:

BIURO PROJEKTÓW DRÓG I MOSTÓW
„BBKS-PROJEKT" Sp. z o. o.
UL. OJCA BEYZYMA 10/1, 53-204 WROCŁAW,
TEL. (071) 364 79 80, FAX (071) 364 79 90
www.bbks-projekt.pl;
e-mail: sekretariat@bbks-projekt.pl

Stadium:

PB

Zamierzenie budowlane:

Budowa drogi 2KDD/12 oraz przebudowa odcinka ul. Sułowskiej wraz z niezbędną infrastrukturą techniczną

Branża:

ZI

INWENTARYZACJA ZIELENI I PLAN WYCINKI

Stanowisko:	*Imię i nazwisko:*	*Numer uprawnień:*	*Podpis:*
Projektant	mgr inż. Kamil Barski		
Sprawdzający			

Nr tomu:	*Data:*	*Nr egzemplarza:*
2	**06.2017**	**1**

OPIS TECHNICZNY

BUDOWA DROGI 2 KDD/12 WRAZ Z NIEZBĘDNĄ INFRASTRUKTURĄ TECHNICZNĄ INWENTARYZACJA ZIELENI I PLAN WYCINKI TOM 2

SPIS TREŚCI:

1. CZĘŚĆ INFORMACYJNO-OGÓLNA 2
1.1. Nazwa obiektu budowlanego 2
1.2. Inwestor 2
1.3. Zamawiający 2
1.4. Nazwa jednostki projektowej 2
1.5. Przedmiot opracowania 2
1.6. Cel i zakres opracowania 2
2. INWENTARYZACJA ZIELENI 3
2.1. Opis czynności inwentaryzacyjnych 3
2.2. Inwentaryzacja zieleni i plan wycinki 4

1. CZĘŚĆ INFORMACYJNO-OGÓLNA

1.1. Nazwa obiektu budowlanego

Budowa drogi 2KDD/12 wraz z niezbędną infrastrukturą techniczną.

1.2. Inwestor

Gmina Wrocław

Plac Nowy Targ 1/8, 50-141 Wrocław

Reprezentowana przez:

Zarząd Dróg i Utrzymania Miasta.

ul. Długa 49, 53-633 Wrocław

1.3. Zamawiający

SEVIBUS S.A., ul. Czajkowskiego 75, 51-147 WROCŁAW

1.4. Nazwa jednostki projektowej

Biuro Projektów Dróg i Mostów
BBKS-PROJEKT Sp. z o.o.
ul. Ojca Beyzyma 10/1
53-204 Wrocław
tel. (0-71) 364-79-80
fax. (0-71) 364-79-90

1.5. Przedmiot opracowania

Przedmiotem niniejszego opracowania jest inwentaryzacja dendrologiczna i plan wycinki będące jednym z elementów kompleksowego projektu budowlanego dla zadania: „Budowa drogi 2KDD/12 wraz z niezbędną infrastrukturą techniczną.”

1.6. Cel i zakres opracowania

Cel projektowanych robót:

Celem opracowania jest wykazanie drzew i krzewów występujących na terenie objętym inwestycją.

Zakres projektowanych robót:

Zakres opracowania obejmuje zestawienie wyników inwentaryzacji istniejącego zadrzewienia terenu, kolidującego z zamierzona inwestycją.

Lokalizacja obiektu:

Lokalizację obiektu przedstawia plan sytuacyjny sporządzony na mapie sytuacyjno-wysokościowej.

2. INWENTARYZACJA ZIELENI

2.1. Opis czynności inwentaryzacyjnych

a) przeprowadzenie identyfikacji rodzajowo-gatunkowej w nomenklaturze polsko-łacińskiej. (wg W. Senety, W. Bugały)

b) ustalenie parametrów morfologicznych drzew i cech charakterystycznych :

- obwód pnia na wysokości pierśnicy tj. 130 cm, wysokość, średnicę korony

d) określenie powierzchni krzewów,

e) naniesienie brakujących drzew i krzewów na podkład mapowy,

f) ustalenie stanu zdrowia drzew w pięciostopniowa skali zdrowotności:

- (5) drzewa zupełnie zdrowe, bez ubytków i obecności szkodników,
- (4) drzewa z częściowo obumierającymi cieńszymi gałęziami w wierzchołkowych partiach korony, z obecnością szkodników i patogenów występujących w nieznacznym stopniu (pojedyncze egzemplarze),
- (3) drzewa, które mają obumarłe gałęzie i pojedynczo konary w wierzchołkowej partii korony, uszkodzenia strzały i zaatakowane w znacznym stopniu przez szkodniki i patogeny,
- (2) drzewa z częściowo obumarła koroną, uszkodzeniami korzeni, strzały i dużymi ubytkami tkanki drzewnej, z obecnością szkodników i patogenów; drzewa zamierające.
- (1) drzewa martwe.

g) opracowanie dokumentacji :

- część opisowa - w formie tabelarycznej
- część graficzna - plany sytuacyjne

2.2. Inwentaryzacja zieleni i plan wycinki

Oznaczenie na planie	**Nazwa polska**	**Nazwa łacińska**	**Obwód na wys. 1,3 m [cm]**	**r korony [m]**	**Pow. w [m^2]**	**Stan zdrowia (5 - b.dobry; 1 - zły)**	**Uwagi**	**Przeznaczenie**
1	śliwa	*Prunus cerasus*	47; 60; 31	3		5		
2	czereśnia	*Prunus avium*	66	4		5		
3	róża dzika	*Rosa canina*			13			
4	róża dzika	*Rosa canina*			12			
5	róża dzika	*Rosa canina*			17			wycinka
6	jabłoń	*Malus domestica*			12			

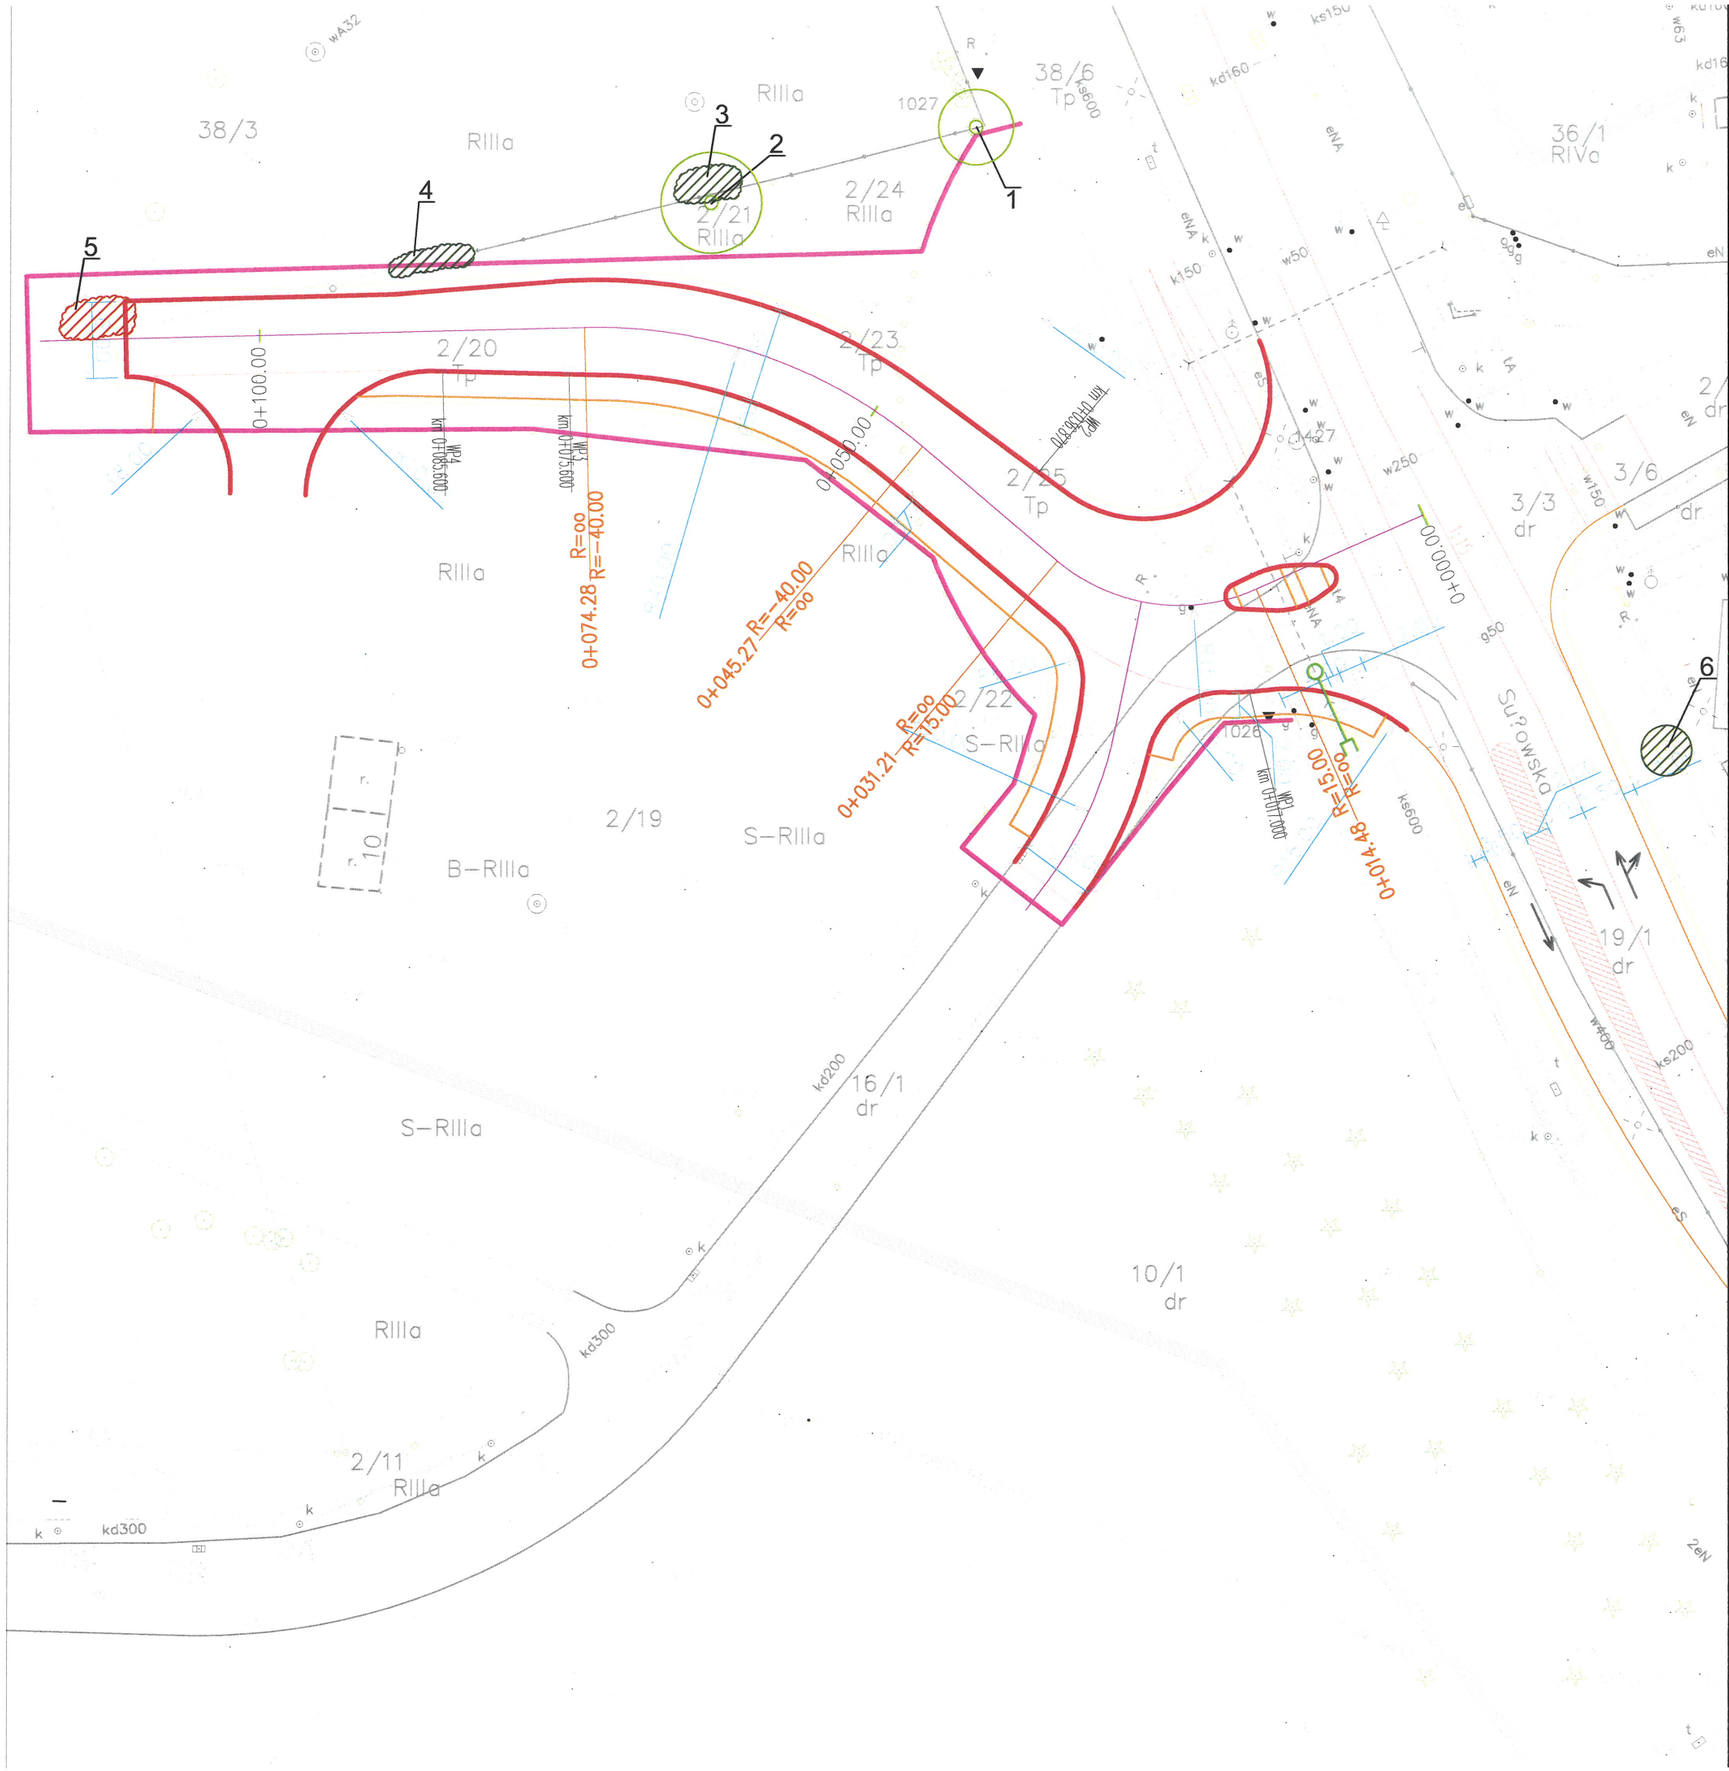

LEGENDA ZIELEŃ

krzewy/drzewa istniejące

krzewy/drzewa do wycinki

Inwestor:

GMINA WROCŁAW
PLAC NOWY TARG 1/8
50-141 WROCŁAW

Reprezentowany przez:

ZARZĄD DRÓG I UTRZYMANIA MIASTA
ul. Długa 49
53-633 Wrocław

Zamawiający:

SEVIBUS S.A.
ul. Czajkowskiego 75
51-147 Wrocław

Jednostka projektowa:

BIURO PROJEKTÓW DRÓG I MOSTÓW
"BBKS-PROJEKT " Sp. z o.o.
ul. Ojca Beyzyma 10/1
53-204 Wrocław

Stadium:

PROJEKT BUDOWLANY

Numer tomu: **2**

Branża: **ZIELEŃ**

Nazwa zadania:

Budowa drogi 2KDD/12 wraz z niezbędną infrastrukturą techniczną

Tytuł rysunku:

Inwentaryzacja zieleni i plan wycinki

Stanowisko:	Imię i Nazwisko:	Nr uprawnień:	Podpis
Opracował:	mgr inż. Kamil Barski		

Data oprac.:	*Skala:*	*Nr rysunku:*	*Arkusz:*
06.2017	**1:500**	WS03/PB/ZI-1	1/1