
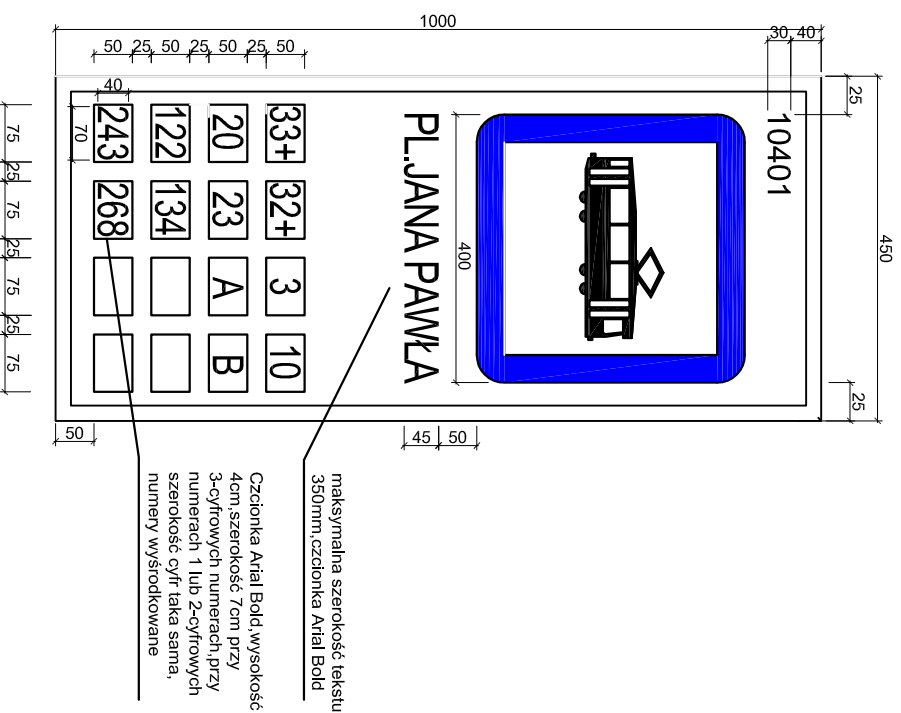



# PRZYSTANEK SL/PR-B01 -DETAL TABLIC

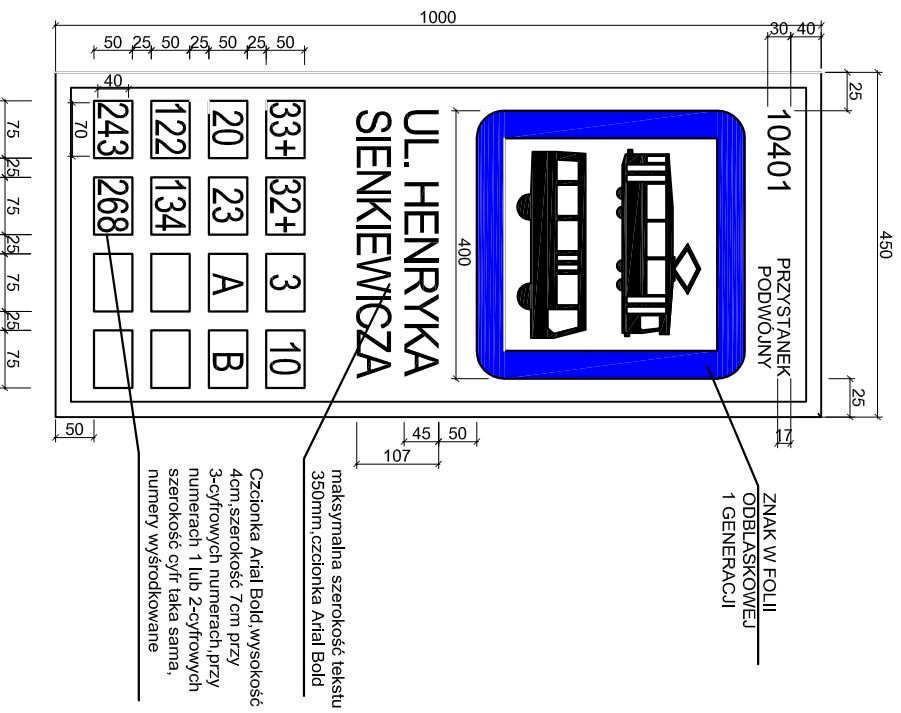

		AUTORSKA PRACOWNIA ARCHITEKTURY	
		51-682 WROCŁAW UL. MIĘROSŁAWSKIEGO 9 TEL./FAX 348-60-19 0-601-87-00-95	
OBJEKT: ZARZĄD DRÓG I UTRZYMANIA MIASTA UL. DŁUGA 49, WROCŁAW			
NAZWA RYSUNKU: <b>SLUPEK PRZYSTANKOWY TYP SL/PR-B01</b>			
PROJEKTANT: mgr inż. arch. Anna Morasiewicz		NR UPRAWNIEN: 96/81/WBPP	
OPRACOWAŁ: ARCHITEKTURA		FAZA: P. W.	
BRANŻA: ARCHITEKTURA		SYMBOL KARTY TECHNICZNEJ: SL/PR-B01	
DATA: LIPIEC 2013		SKALA: 1:20	