


PRZYSTANEK SL/PR-B01 - DETAL WYJMOWANIA TABLICZY


A ↗ skala 1:10 A-A B ↗ skala 1:10 B-B

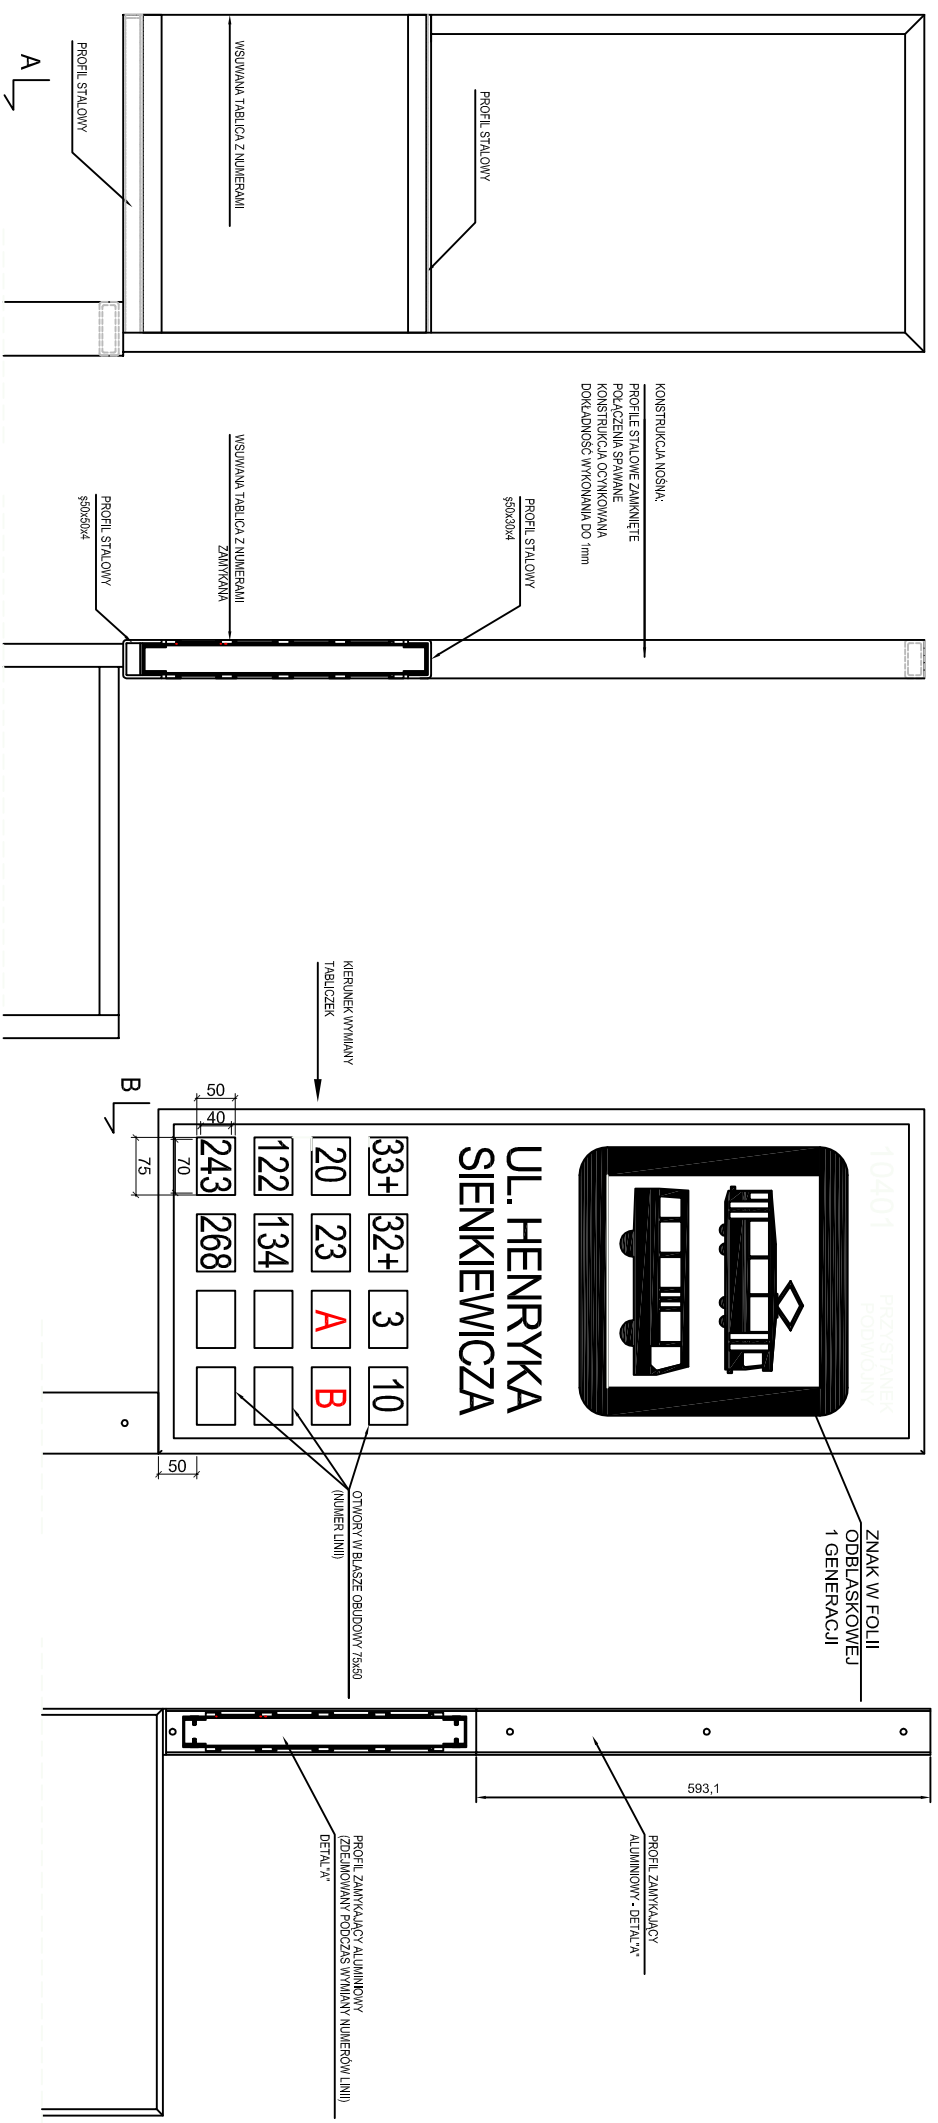


DETAL WYJMOWANIA TABLICZY Z NUMERAMI LINII KONSTRUKCJA NOŚNA

DETAL WSUWANIEJ TABLICZY WMIENIENNA TABLICZKA Z NUMEREM LINII

DETAL WYJMOWANIA TABLICZY Z NUMERAMI LINII OBUJOWA

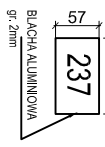

		AUTORSKA PRACOWNIA ARCHITEKTURY	
		51-682 WROCŁAW UL. MIKOSZAWSKIEGO 9 TEL./FAX 348-60-19 0-601-87-00-95	
OBJEKT: ZARZĄD DRÓG I UTRZYMANIA MIASTA UL. DŁUGA 49, WROCŁAW		NAZWA RYSUNKU:	
SLUPEK PRZYSTANKOWY TYP SL/PR-B01		NR UPRAWNIEN:	
PROJEKTANT: mgr inż. arch. Anna Morasiewicz		96/81/WBPP	
OPRACOWAŁ: ARCHITEKTURA		FIZYK: P. W.	
BRANŻA: ARCHITEKTURA		SYMBOL KARTY TECHNICZNEJ: SL/PR-B01	
DATA: LIPIEC 2013		SKALA: 1:20	