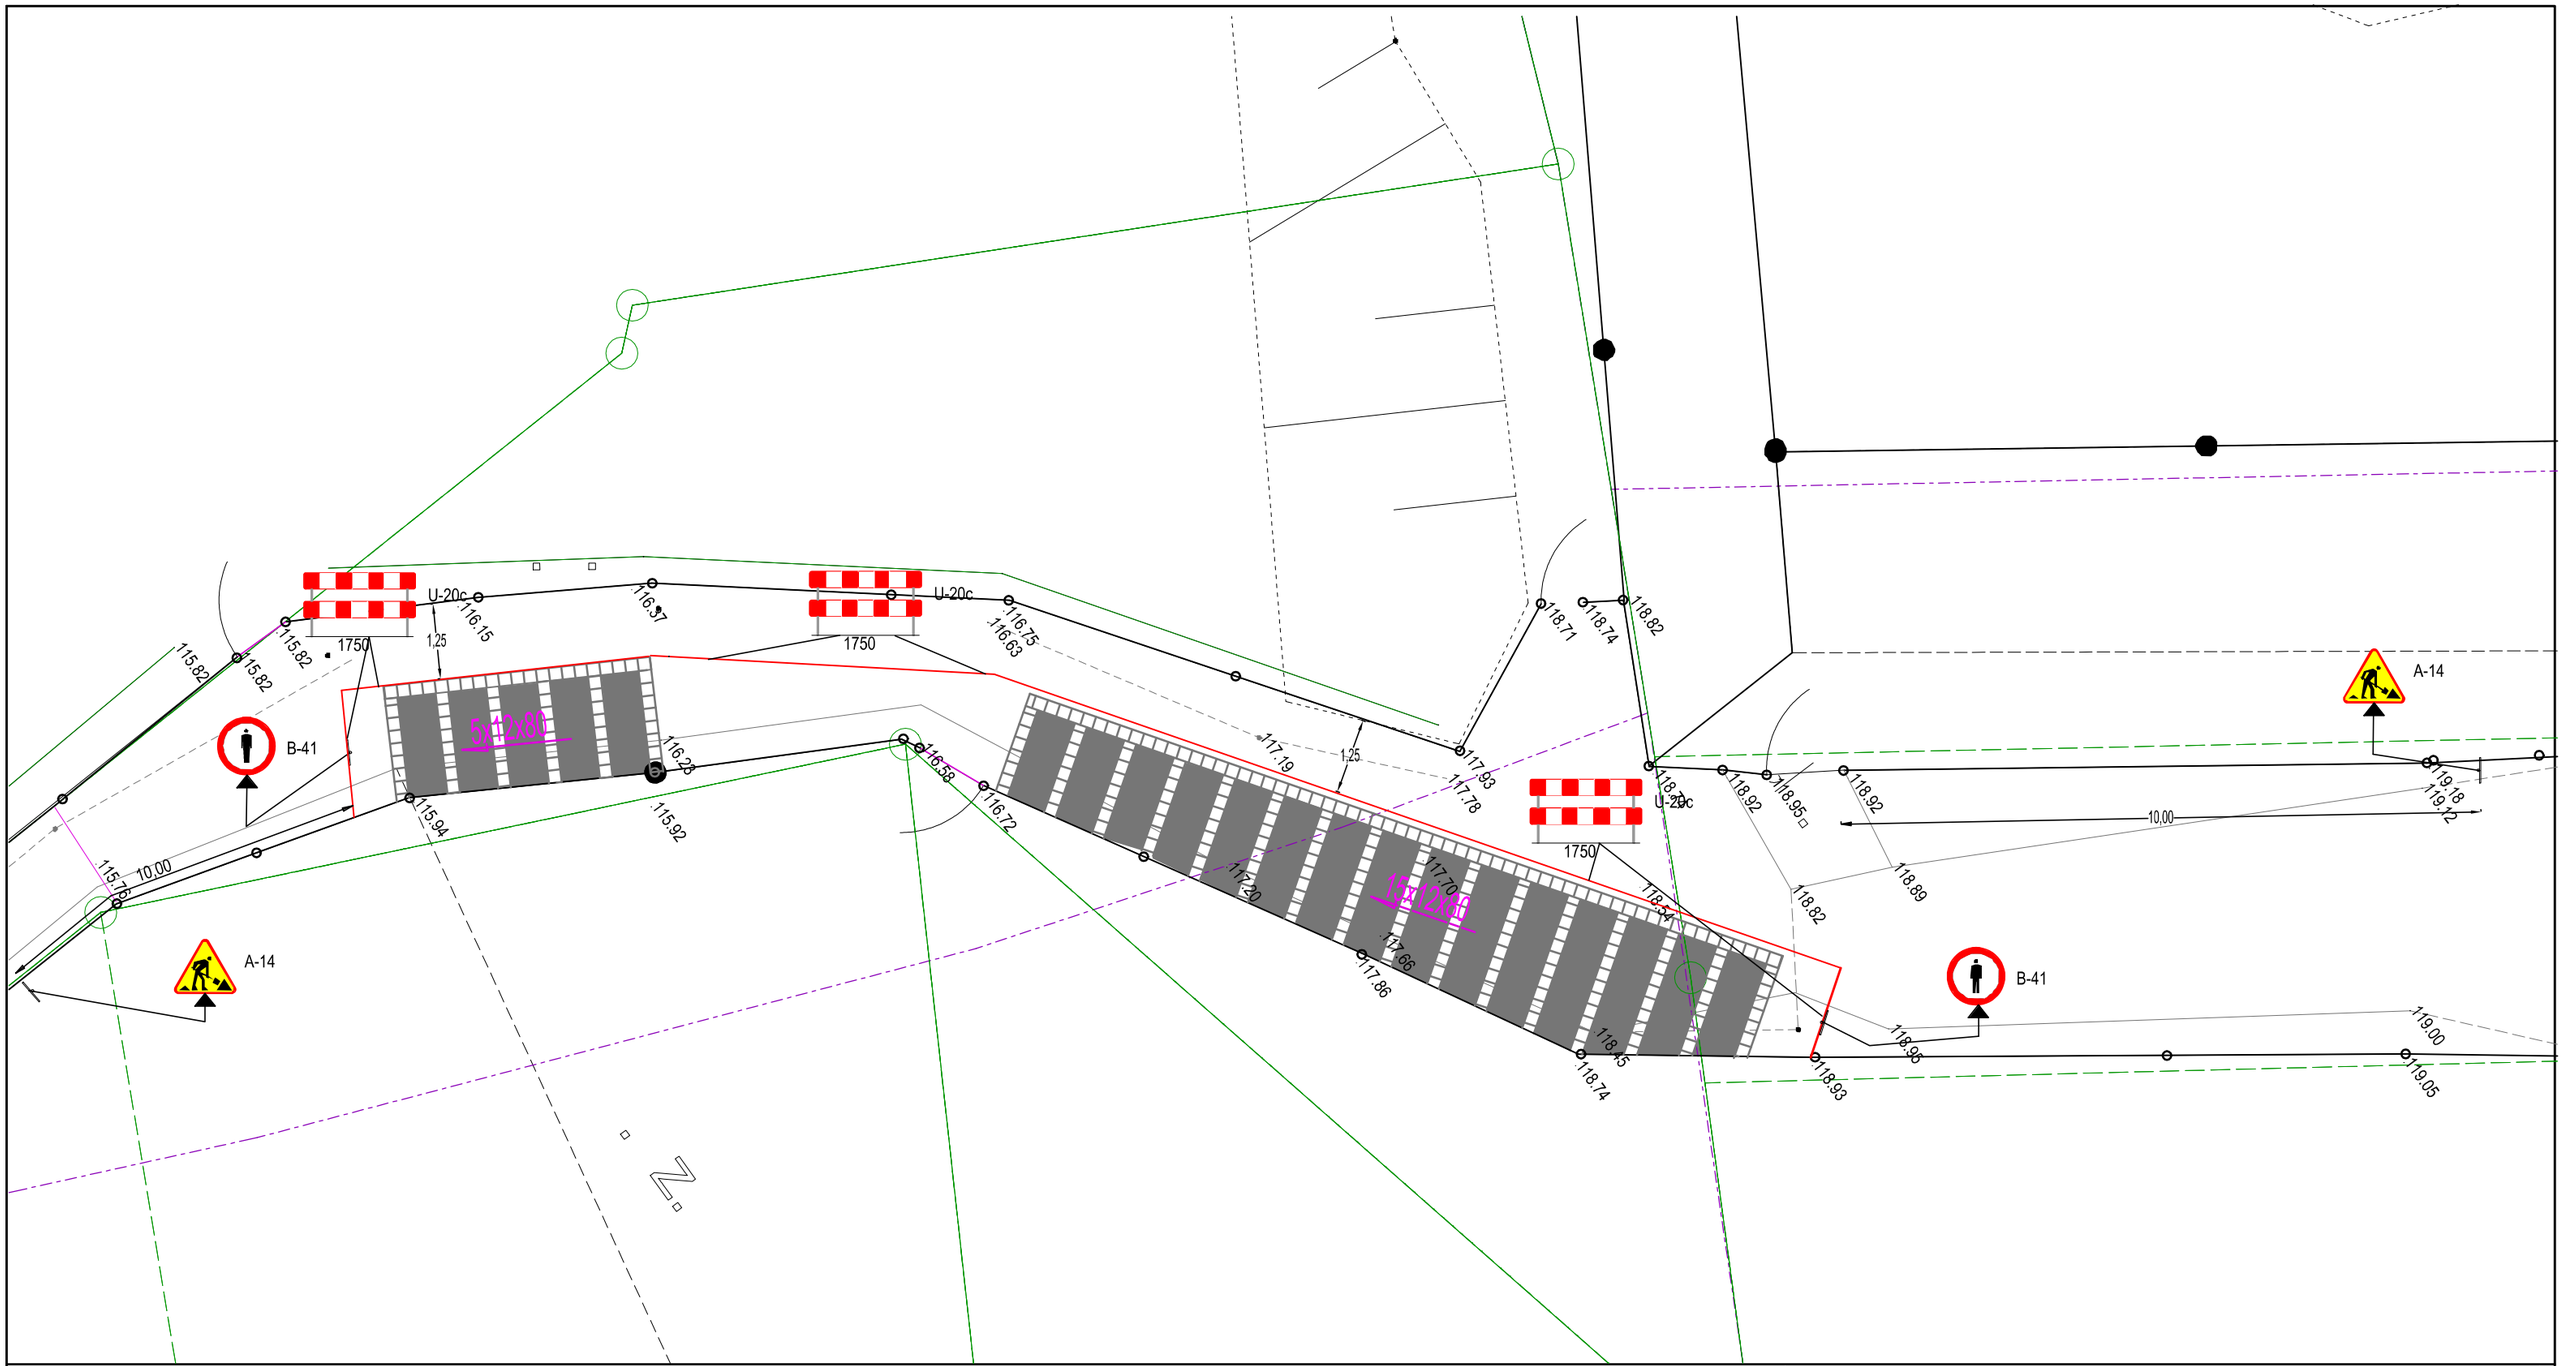


LEGENDA

A-14 PROJEKTOWANE OZNAKOWANIE TYMCZASOWE

INWESTOR

Gmina Wrocław
pl. Nowy Targ 1-8, 50-141 Wrocław

PRZEDSTAWICIEL INWESTORA

Zarząd Dróg i Utrzymania Miasta we Wrocławiu
ul. Długa 49 , 53-633 Wrocław

JEDNOSTKA PROJEKTOWA

KBH Inwestycje sp. z o.o. sp.k.
Mokronos Dolny ul. Sosnowa 21
55-080 Kąty Wrocławskie

PRZEDMIOT OPRACOWANIA

ORGANIZACJA RUCHU ZASTĘPCZEGO

NAZWA ZAMÓWIENIA

Remont nawierzchni spacerowego ciągu pieszego
na odcinku od skweru „Ludzi ze Znakiem P" w stronę ul. Pasterskiej
etap 2

BRANŻA	TYTUŁ RYSUNKU		STADIUM
DROGOWA	Plan sytuacyjny		PT
DATA	NR RYSUNKU	NR UMOWY	SKALA
06.2021	4	TXU/TRP/087/074/2020	1:100

BRANŻA	FUNKCJA	ZESPÓŁ PROJEKTOWY	NR UPRAWNIEŃ	SPECJALNOŚĆ	PODPIS
Drogi	Projektant	mgr inż. Stanisław Seidel	85/ 74/ WZDP	drogowa	
	Asystent	mgr inż. Mateusz Rdzanek			