



Gmina Wrocław

Plac Nowy Targ 1-8 , 50-141 Wrocław

Budowa linii niskiego napięcia dla oświetlenia ulicznego na łączniku pomiędzy ul. Starobielawską a ul. Lubawską wraz z utwardzeniem terenu"

INWESTOR			Gmina Wrocław Plac Nowy Targ 1-8 , 50-141 Wrocław
PRZEDSTAWICIEL INWESTORA		Zarząd Dróg i Utrzymania Miasta we Wrocławiu ul. Długa 49 53 – 633 Wrocław	
NAZWA OPRACOWANIA	Budowa linii niskiego napięcia dla oświetlenia ulicznego na łączniku pomiędzy ul. Starobielawską a ul. Lubawską wraz z utwardzeniem terenu" Kategoria obiektu XXV, XXVI		
ADRES	Wrocław , ulica Starobielawska		
NR DZIAŁEK	Obręb Stabłowice	Arkusz Mapy AM 9	działki nr 45/3;33
JEDNOSTKA PROJEKTOWA		KBH Inwestycje sp. z o.o. sp. k. ul. Sosnowa 21, Mokronos Dolny, 55-080 Kąty Wrocławskie	
BRANŻA	UMOWA	STADIUM DOKUMENTACJI	
INŻYNIERIA RUCHU	TXU/TRP/087/074/2020	PROJEKT WYKONAWCZY	

NR OPRACOWANIA	NAZWA OPRACOWANIA		
5	ORGANIZACJA RUCHU DOCELOWEGO		
Zespół projektowy	Imię i Nazwisko	Podpis	Data
Projektant	mgr inż. Andrzej Halicki		02.2021
Asystent	mgr inż. Mateusz Rdzanek		02.2021

MOKRONOS DOLNY LUTY 2021



KBH Inwestycje sp. z o.o. sp.k.

Mokronos Dolny ul. Sosnowa 21

55-080 Kąty Wrocławskie

biuro@kbhi.wroclaw.pl

+48 502 74 64 78

Sąd Rejonowy dla Wrocławia-Fabrycznej we Wrocławiu,
IX Wydział Gospodarczy Krajowego Rejestru Sądowego

KRS: 0000565870

NIP:896 15 43 898

Kapitał zakładowy 5 000 PLN opłacony w całości



Gmina Wrocław

Plac Nowy Targ 1-8 , 50-141 Wrocław

Budowa linii niskiego napięcia dla oświetlenia ulicznego na łączniku pomiędzy ul. Starobielawską a ul. Lubawską wraz z utwardzeniem terenu"

ZAWARTOŚĆ PROJEKTU

A	OPIS TECHNICZNY		
1	Podstawa opracowania		3
2	Cel i zakres opracowania		3
3	Opis stanu istniejącego		3
4	Rozwiązania projektowe		3
5	Uwagi końcowe		3
6	Termin realizacji		4
B	SPIS RYSUNKÓW		
1	Plan orientacyjny	1:5000	Rys. 1
2	Plan sytuacyjny	1:500	Rys. 2

OPIS TECHNICZNY

	KBH Inwestycje sp. z o.o. sp.k.		
	Mokronos Dolny ul. Sosnowa 21	55-080 Kąty Wrocławskie biuro@kbhi.wroclaw.pl	+48 502 74 64 78
	Sąd Rejonowy dla Wrocławia-Fabrycznej we Wrocławiu, IX Wydział Gospodarczy Krajowego Rejestru Sądowego	KRS: 0000565870	NIP:896 15 43 898
Kapitał zakładowy 5 000 PLN opłacony w całości			2



Gmina Wrocław

Plac Nowy Targ 1-8, 50-141 Wrocław

Budowa linii niskiego napięcia dla oświetlenia ulicznego na łączniku pomiędzy ul. Starobielawską a ul. Lubawską wraz z utwardzeniem terenu"

do projektu wykonawczego organizacji ruchu docelowego „Budowy linii niskiego napięcia dla oświetlenia ulicznego na łączniku pomiędzy ul. Starobielawską a ul. Lubawską we Wrocławiu wraz z utwardzeniem terenu"

I. PODSTAWA OPRACOWANIA .

1. Umowa TXU/TRP/087/074/2020 z dnia 27.05.2020 r. na realizację prac projektowych;
2. Plan zagospodarowania terenu w skali 1:500,
3. Prawo o ruchu drogowym.
4. Rozporządzenie Ministra Infrastruktury z dnia 03/07/2003r. w sprawie szczegółowych warunków technicznych dla znaków i sygnałów drogowych oraz urządzeń bezpieczeństwa ruchu drogowego i warunków ich umieszczenia na drogach /D.U.nr 220 poz.2181/
5. Inwentaryzacja istniejącego oznakowania
6. Szczególne warunki techniczne dla znaków i sygnałów drogowych oraz urządzeń bezpieczeństwa ruchu drogowego i warunków ich umieszczenia na drogach – załącznik do ww. Rozporządzenia.

II. CEL I ZAKRES OPRACOWANIA .

Celem opracowania jest wprowadzenie docelowej organizacji ruchu dla wykonanego utwardzenia terenu tak aby zapewnić bezpieczeństwo poruszającym się po nim pieszych .

Planowany termin wprowadzenia stałej organizacji ruchu: III kwartał 2021 r.

III. STAN ISTNIEJĄCY.

Przedmiot inwestycji zlokalizowany jest w północno-zachodniej części Wrocławia w dzielnicy Fabryczna na osiedlu Stabłowice pomiędzy ul. Starobielawską - droga gminna (106269D) oraz ul. Lubawską (droga wewnętrzna).

Przy ul. Starobielawskiej występuje ciąg pieszo- jezdny o nawierzchni z kostki betonowej ograniczony obustronnym krawężnikiem betonowym 15x30 cm. Od ul. Starobielawskiej znajduje się wejście na przedmiotową działkę ograniczone murem z metalowymi przesłami, będące przedłużeniem ogrodzenia działki nr 46, AM-9, obręb Stabłowice. Ulica Lubawska to droga wewnętrzna o nawierzchni gruntowej nieposiadająca chodników. Szerokość terenu przeznaczonego pod inwestycję od strony ul. Lubawskiej na długości ok. 35 m ograniczona jest obustronnie ogrodzeniem i wynosi ok. 3 m. Na pozostałym odcinku od strony działki o nr 44/1, AM-9, obręb Stabłowice działka ograniczona jest żywopłotem i ogrodzeniem.

Inwestycja zlokalizowana jest na terenie, będącym własnością Gminy Miejskiej Wrocław.

Obszar inwestycji objęty jest miejscowym planem zagospodarowania przestrzennego UCHWAŁA NR XLVIII/3072/06 RADY MIEJSKIEJ WROCŁAWIA z dnia 16 marca 2006 r. w sprawie uchwalenia miejscowego planu zagospodarowania przestrzennego dla zespołu urbanistycznego Stabłowice Stare II. Obszar działki nr 45/3, AM-9, obręb Stabłowice w miejscowym planie zagospodarowania przestrzennego przeznaczony jest pod ciąg pieszy oznaczony symbolem 29KD-P.

Na całym obszarze objętym planem obowiązuje strefa ochrony konserwatorskiej dotycząca zabytków archeologicznych. W strefie tej prace ziemne muszą być opiniowane przez właściwe służby ochrony zabytków.

Na ul. Starobielawskiej wyznaczono strefę zamieszkania znak (D-40)

IV. ROZWIĄZANIA PROJEKTOWE

W ramach organizacji ruchu docelowego zaprojektowano następujące rozwiązania :

- w celu wyeliminowania możliwości wjazdu pojazdów samochodowych zaprojektowano na krańcach projektowanego chodnika słupki CITY przy obramowaniu po stronie prawej.

Zaprojektowane oznakowanie wraz z domiarami przedstawiono na planach sytuacyjnych w skali 1:500 – rys. ORD

V. UWAGI KOŃCOWE .

- zmiany w organizacji ruchu docelowego należy wykonać zgodnie z niniejszym projektem,
- przed przystąpieniem do robót należy uzyskać decyzję Zarządu Dróg i Utrzymania Miasta we Wrocławiu na zajęcie pasa drogowego,
- na 7 dni przed planowanym terminem realizacji prac o wprowadzenie zastępczej organizacji ruchu należy powiadomić Komendanta Miejskiego Policji , Wydział Inżynierii Miejskiej UM , ZDiUM,

VI. TERMIN REALIZACJI ROBÓT

Przewidywany termin wprowadzenia organizacji ruchu docelowego : III kwartał 2021r.

Opracował :

mgr inż. Andrzej Halicki



KBH Inwestycje sp. z o.o. sp.k.

Mokronos Dolny ul. Sosnowa 21

55-080 Kąty Wrocławskie

biuro@kbhi.wroclaw.pl

+48 502 74 64 78

Sąd Rejonowy dla Wrocławia-Fabrycznej we Wrocławiu,

IX Wydział Gospodarczy Krajowego Rejestru Sądowego

KRS: 0000565870

NIP:896 15 43 898

Kapitał zakładowy 5 000 PLN opłacony w całości

Wrocław, dnia 2020-12-16

KBH Inwestycje sp. z o.o sp.k.

ul. Sosnowa 21, Mokronos Dolny

55-080 Kąty Wrocławskie

TRP.4110.4.98271. 105439 .2020.AW

Dotyczy: Opracowania dokumentacji projektowej dla zadania „Budowa połączenia (chodnika) pomiędzy ul. Starobielawską a ul. Lubawską we Wrocławiu”

W odpowiedzi na pismo z dnia 24.11.2020 r. dot. zaopiniowania skorygowanego projektu organizacji ruchu docelowego dla ww. zadania Zarząd Dróg i Utrzymania Miasta we Wrocławiu **opiniuje** przedłożoną dokumentację **pozytywnie** bez uwag.

Z upoważnienia Dyrektora
NACZELNIK WYDZIAŁU

Barbara Malarska

Sprawę prowadzi: Anna Wawrzyniak tel. 71 376 00 15, anna.wawrzyniak@zdium.wroc.pl

W załączeniu:

1. Plan sytuacyjny ORD (zwrot) – 1 egz.

Otrzymują:

1. Adresat
2. aa



KBH Inwestycje sp. z o.o. sp. k.
ul. Sosnowa 21, Mokronos Dolny
55 - 080 Katy Wrocławskie

Wrocław, 16 października 2020 r.

WIM-ER-D.7221.226.2020.MWO

Dotyczy: zatwierdzenia projektu docelowej organizacji dla zadania pn. „Budowa linii niskiego napięcia dla oświetlenia ulicznego załącznika pomiędzy ul. Starobielawską a ul. Lubawską we Wrocławiu wraz z utwardzeniem terenu”

Odpowiadając na Państwa wniosek z dnia 16 września 2020r dotyczący prośby o zatwierdzenie projektu docelowej organizacji ruchu dla zadania pn. „Budowa linii niskiego napięcia dla oświetlenia ulicznego na łączniku pomiędzy ul. Starobielawską a ul. Lubawską we Wrocławiu wraz z utwardzeniem terenu” informuję, iż zatwierdzam projekt podtrzymując uwagi Zarządu Dróg i Utrzymania Miasta z pisma TRP.4110.4.76962.83827.2020.AW z dnia 8.10.2020 r.

Niniejszego zatwierdzenia dokonano działając na podstawie art. 10 ust. 6 ustawy z dnia 20 czerwca 1997 r., Prawo o ruchu drogowym (tekst jednolity Dz. U. 2017.poz. 1260 z dnia 27.06.2017 z późn. zm.), w związku z § 3, ust.1, pkt 1 i 3, oraz § 8, ust.2 pkt.1, lit. b, rozporządzenia Ministra Infrastruktury z dnia 23 września 2003r., w sprawie szczegółowych warunków zarządzania ruchem na drogach oraz wykonywania nadzoru nad tym zarządzaniem (Dz. U. z 14 kwietnia 2017r. , poz. 784).

Na podstawie § 8 ust. 7 cytowanego rozporządzenia określám termin, w którym powinna zostać wprowadzona zatwierdzona organizacja ruchu do dnia 31 marca 2021 r.

Na podstawie §12 ust. 1 w/w rozporządzenia jednostka wprowadzająca zatwierdzoną organizację ruchu zobowiązana jest zawiadomić organ zarządzający ruchem, zarząd drogi oraz właściwego komendanta Policji o terminie jej wprowadzenia co najmniej na 7 dni przed dniem wprowadzenia organizacji ruchu.

Niniejsze zatwierdzenie jest ważne wyłącznie z opieczętowanym projektem organizacji ruchu. Informuję, że otrzymanie opieczętowanego egzemplarza projektu warunkowane jest dostarczeniem ostatecznej wersji projektu docelowej organizacji ruchu w wersji papierowej i elektronicznej, w formacie PDF i/lub edytowalnej, na adres ProjektyWIM@um.wroc.pl.

Z up. PREZYDENTA


Elwira Nowak
DYREKTOR WYDZIAŁU
INŻYNIERII MIEJSKIEJ

Do wiadomości:

1. ZDiUM
2. a/a

Wydział Inżynierii Miejskiej
ul. Gabrieli Zapolskiej 4; 50-032 Wrocław
tel. +48 717 77 71 12
fax +48 717 77 75 79
wim@um.wroc.pl
www.wroclaw.pl



INWESTOR



GMINA WROCŁAW

Plac Nowy Targ 1-8,
50-141 Wrocław

PRZEDSTAWICIEL INWESTORA



**ZARZĄD DRÓG I UTRZYMANIA
MIASTA we Wrocławiu**
ul. Długa 49, 53-633 Wrocław

BIURO PROJEKTOWE



KBH INWESTYCJE Sp. z o.o. Sp. k.
ul. Sosnowa 21, Mokronos Dolny,
55-080 Kąty Wrocławskie

PRZEDMIOT OPRACOWANIA

ORGANIZACJA RUCHU DOCELOWEGO

NAZWA ZAMÓWIENIA

Budowa linii niskiego napięcia dla oświetlenia ulicznego
na łączniku pomiędzy ul. Starobielawska a ul. Lubawska we Wrocławiu
wraz z utwardzeniem terenu działki nr 45/3 (Obręb Stabłowice ; Arkusz Mapy AM- 9)

BRANŻA

INŻYNIERIA RUCHU

NAZWA RYSUNKU

PLAN ORIENTACYJNY

DATA

02.2021

NR RYSUNKU

1

NR UMOWY

TXU/TRP/087/74/2020

STADIUM

PW

SKALA

1:5000

BRANŻA

INŻYNIERIA
RUCHU


FUNKCJA

Projektant

ZESPÓŁ PROJEKTOWY

Mgr inż. Andrzej Halicki

PODPIS

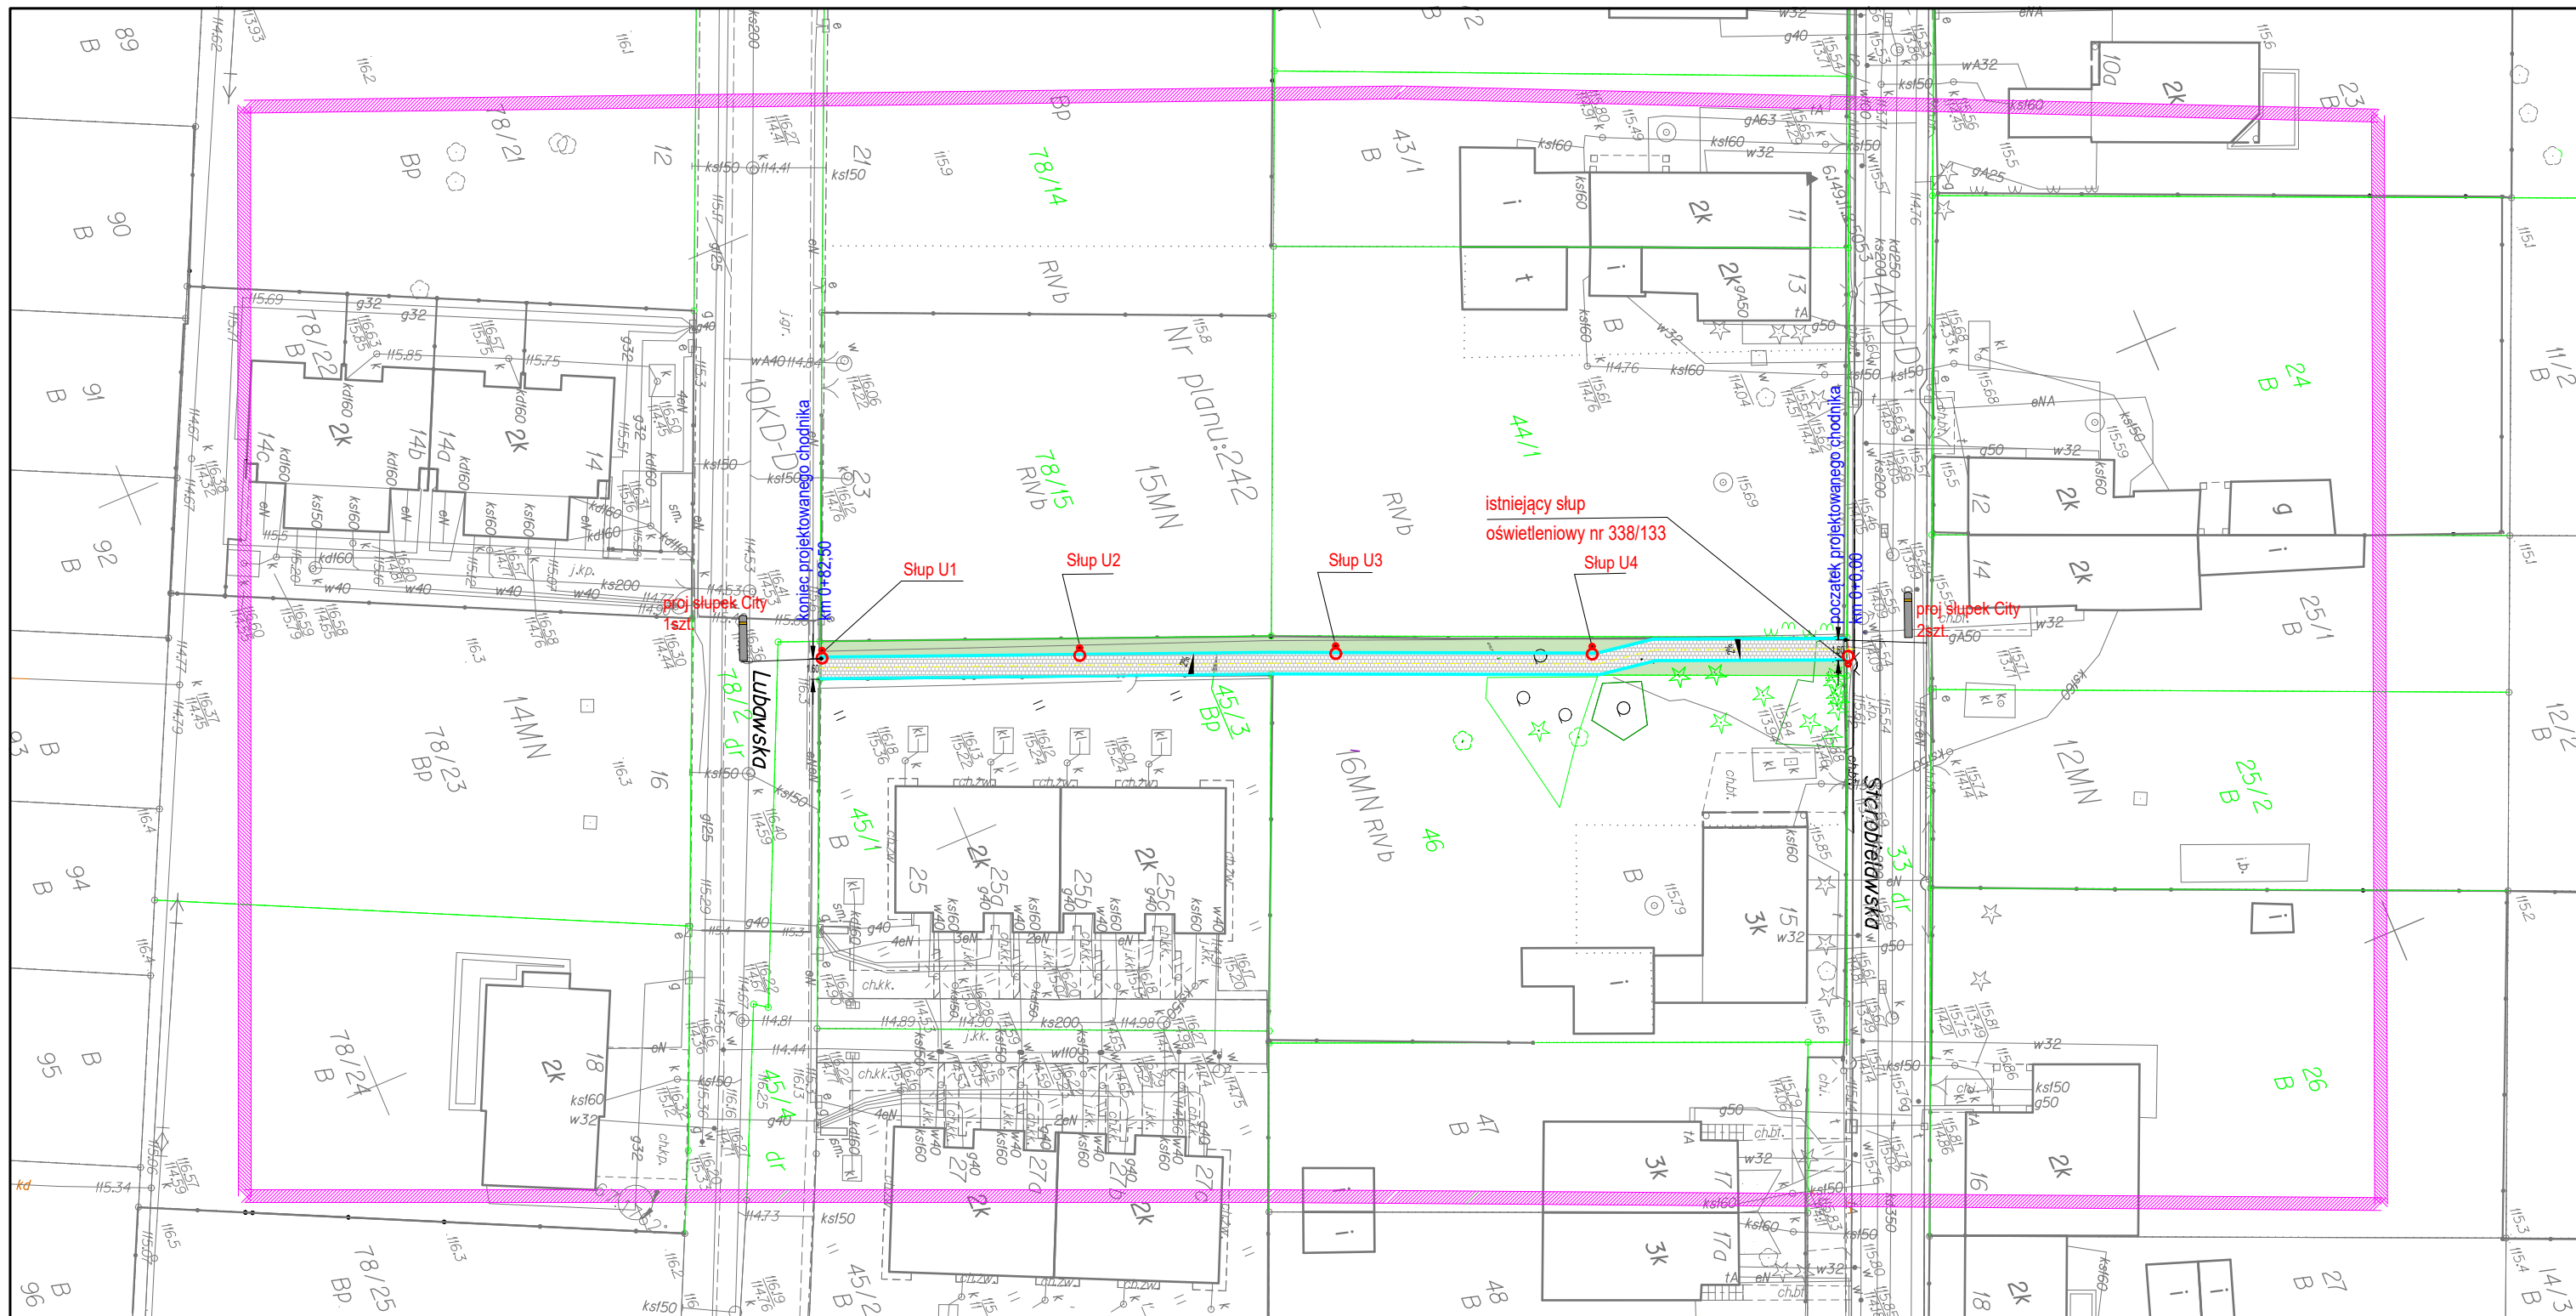

LEGENDA

-  projektowane słupki blokujące City
-  Lampa oświetleniowa słup SAL- 50G oprawa TECEOS
-  obramowanie chodnika - obrzeże betonowe 8x30cm
-  nawierzchnia chodnika-kostka betonowa 20x20x8cm szara
-  zieleni- zadarniona powierzchnia przepuszczalna

INWESTOR



GMINA WROCŁAW
Plac Nowy Targ 1-8 ,
50-141 Wrocław

PRZEDSTAWICIEL INWESTORA



ZARZĄD DRÓG I UTRZYMANIA
MIASTA we Wrocławiu
ul. Długa 49 , 53-633 Wrocław

BIURO PROJEKTOWE



KBH INWESTYCJE Sp. z o.o. Sp. k.
ul. Sosnowa 21 , Mokronos Dolny ,
55-080 Kąty Wrocławskie

PRZEDMIOT OPRACOWANIA

ORGANIZACJA RUCHU DOCELOWEGO

NAZWA ZAMÓWIENIA

Budowa linii niskiego napięcia dla oświetlenia ulicznego
na łączniku pomiędzy ul. Starobielawską a ul. Lubawska we Wrocławiu
wraz z utwardzeniem terenu działki nr 45/3 (Obręb Stabłowice ; Arkusz Mapy AM- 9)

BRANŻA

INŻYNIERIA RUCHU

NAZWA RYSUNKU

PLAN SYTUACYJNY

DATA

02.2021

NR RYSUNKU

2

NR UMOWY

TXU/TRP/087/74/2020

STADIUM

PW

SKALA

1:500

BRANŻA	FUNKCJA	ZESPÓŁ PROJEKTOWY	PODPIS
INŻYNIERIA RUCHU	Projektant	Mgr inż. Andrzej Halicki	
	Asystent	Mgr inż. Mateusz Rdzanek	