



miasto Wrocław

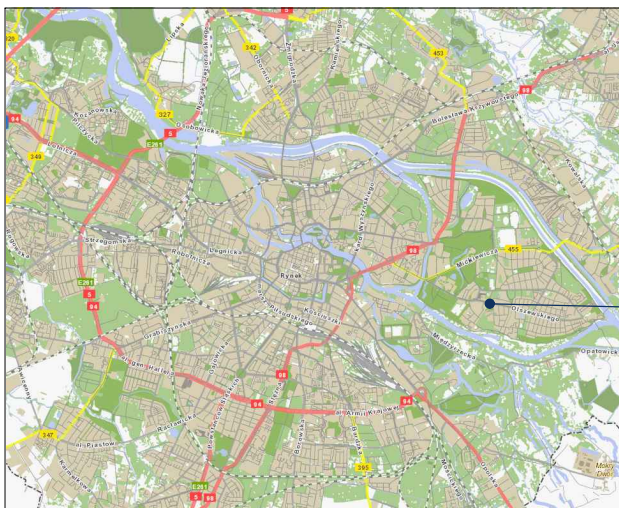

ul. Olszewskiego - droga gminna nr 105333D

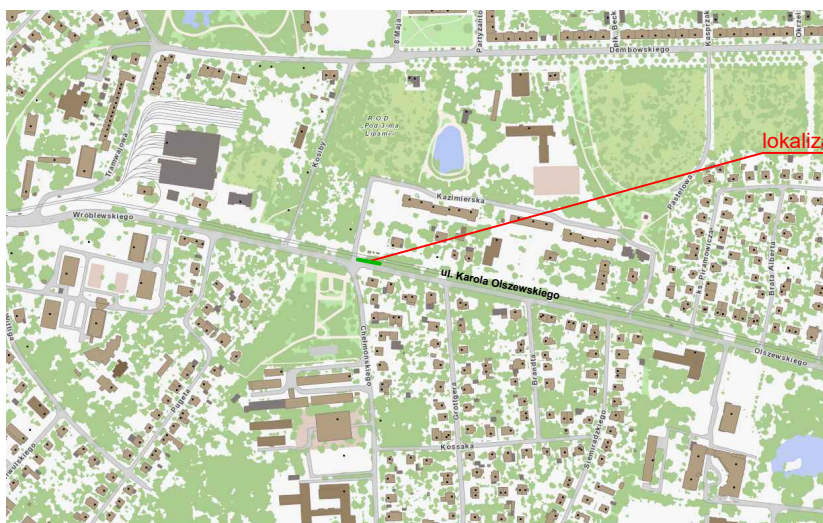

Inwestor: Gmina WROCLAW pl. Nowy Targ 1-8 50-141 Wrocław				Jednostka projektowa: RM-PLAN Robert Milkiewicz ul. Młyńska 105J/2 62-052 Komorniki rm-plan@o2.pl		 ROBERT MILKIEWICZ	
Stadium: PROJEKT WYKONAWCZY - BRANŻA DROGOWO- KONSTR.							
Temat: Remont peronu tramwajowego południowego w rejonie skrzyżowania ul.Olszewskiego - ul.Chełmońskiego we Wrocławiu.							
Nazwa rysunku: PLAN ORIENTACYJNY							
Opracował: mgr inż. Robert Milkiewicz				Podpis:		Data: VIII.2021 r.	
						Skala: 1:10 000	
						Nr rys.: 1.0	