


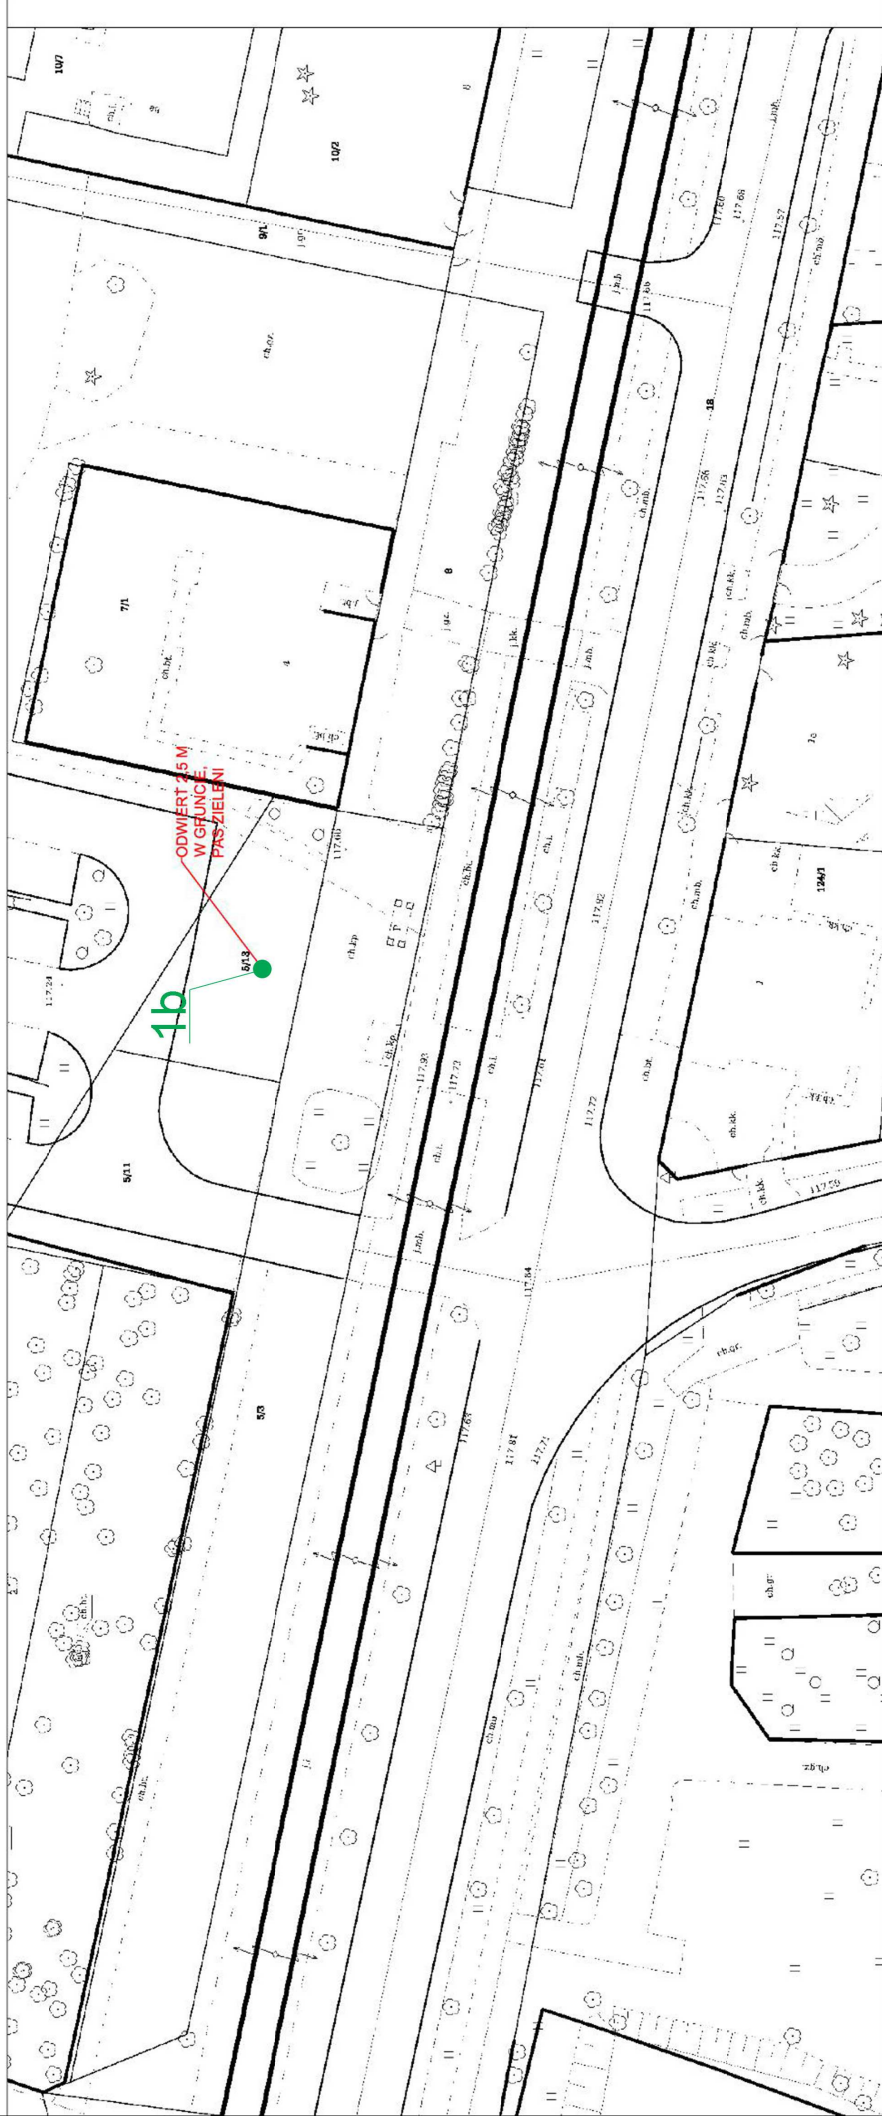

dzielnica Śródmieście ul. Olszewskiego/ Chelmońskiego obręb Biskupin

OBJAŚNIENIA



LOKALIZACJA I NUMER OTWORU
GEOTECHNICZNEGO

MAN GEO ManGeo PRZEDSIĘBIORSTWO GEOLOGICZNE I GEOTECHNICZNE
ul. DWORCOWA 24, KAZIMIERZ 64 - 530
usługi geologiczne i geotechniczne biuro@mangeo.pl

OPINIA GEOTECHNICZNA
określająca warunki gruntowo-wodne dla projektu remontu peronów tramwajowych
w rejonie skrzyżowania ul. Olszewskiego - ul. Chelmońskiego we Wrocławiu,
gmina Wrocław, powiat Wrocław, woj. dolnośląskie

ZAMAWIAJĄCY	RM-PLAN Robert Milkiewicz ul. Młyńska 105J lok. 2 62-052 Komorniki
RYSUJEK	MAPA DOKUMENTACYJNA skala 1:500
GEOLOG	wyk. inż. Justyna Weber <i>Justyna Weber</i> data 03.2020 r. ZAK. 2

Investor:	Gmina WROCLAW pl. Nowy Targ 1-8 50-141 Wrocław	Jednostka projektowa:	RM-PLAN Robert Milkiewicz ul. Młyńska 105J/2 62-052 Komorniki rm-plan@o2.pl
Stadium:	KONCEPCJA		
Temat:	Remont peronów tramwajowych w rejonie skrzyżowania ul. Olszewskiego - ul. Chelmońskiego we Wrocławiu.		
Nazwa rysunku:	PLAN SYTUACYJNY		
Opracował:	mgr inż. Robert Milkiewicz	Podpis:	
		Data:	1.2020 r.
		Skala:	1:500
		Nr rys.:	2.0