PRZEKRÓJ KONSTRUKCYJNY A–A'

Skala 1:25

Chodnik

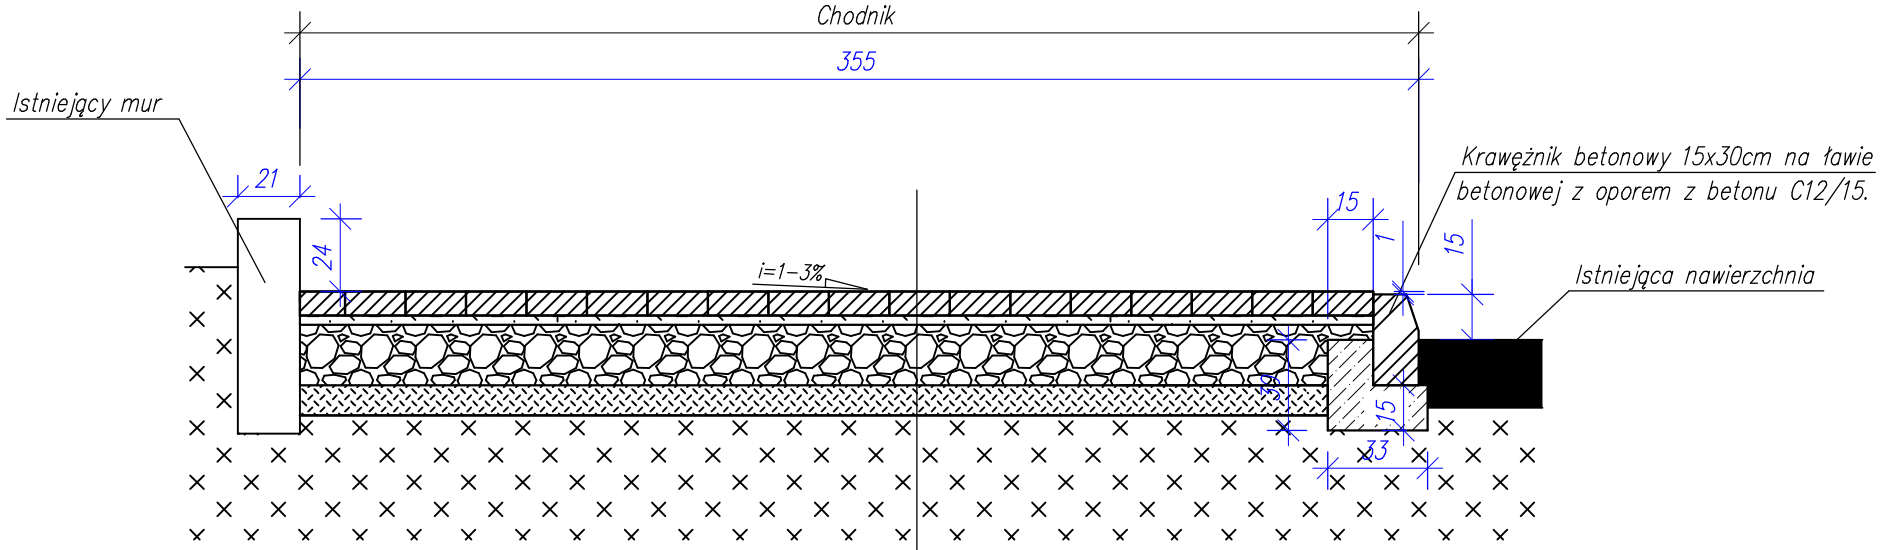

Nawierzchnia kostka betonowa
TABLO 20 cm x 20 cm – gr 8 cm
Podsypka piaskowo – cementowa – gr 3 cm
Podbudowa z kruszywa łamanego 0/31,5 mm stabilizowanego mechanicznie wg PN–S–06102, grubość warstwy po zagęszczeniu 20 cm
Warstwa zagęszczonego piasku – gr 10 cm
Podłoże gruntowe zagęszczone do Is>=1,0

Inwestor:		Gmina Wrocław, Plac Nowy Targ 1-8, 50-141 Wrocław			
Przedstawiciel Inwestora:	ZDiUM	Zarząd Dróg i Utrzymania Miasta we Wrocławiu, ul. Długa 49, 53-633 Wrocław		Stadium opracowania: PZT	
Jednostka projektowa:	ROTOMAT	ROTOMAT Sp. z o.o. ul. Stabłowicka 134, 54-062 Wrocław		Skala: 1:25	
Nazwa zadania:	Remont chodnika przy ul. Chociebuskiej we Wrocławiu na wysokości nr 8/10				
Nazwa rysunku:	Przekrój konstrukcyjny A-A'			Nr rysunku: 3.1	
INŻ. DROGOWA	BRANŻA:	ZESPÓŁ PROJEKTOWY:	NR UPRAWNIEŃ:	SPECJALNOŚĆ:	PODPIS: / DATA:
	Projektant:	mgr inż. Patryk Szumilas	DOŚ/0096/PBD/20	inżynieryjno drogowa do projektowania bez ograniczeń	01.2022
	Opracował:	mgr inż. Piotr Nowacki	–		01.2022