PRZEKRÓJ KONSTRUKCYJNY B–B'

Skala 1:25

Chodnik

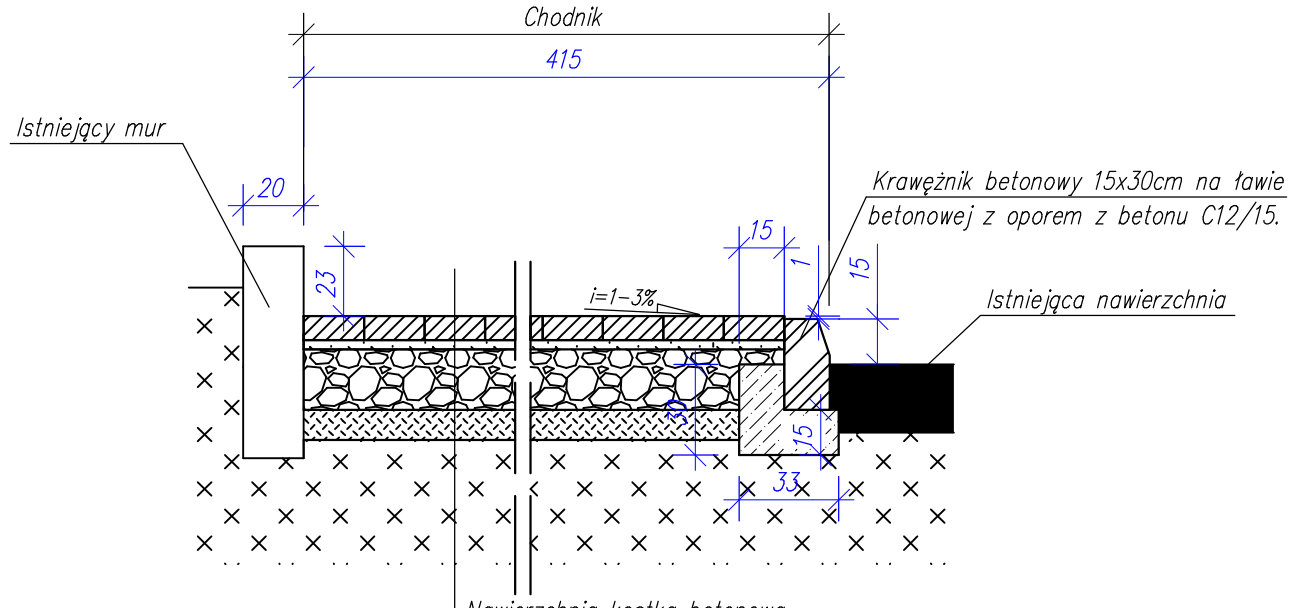

Nawierzchnia kostka betonowa
TABLO 20 cm x 20 cm – gr 8 cm
Podsypka piaskowo – cementowa – gr 3 cm
Podbudowa z kruszywa łamanego 0/31,5 mm stabilizowanego mechanicznie wg PN–S–06102, grubość warstwy po zagęszczeniu 20 cm
Warstwa zagęszczonego piasku – gr 10 cm
Podłoże gruntowe zagęszczone do Is>=1,0

Inwestor:		Gmina Wrocław, Plac Nowy Targ 1-8, 50-141 Wrocław				
Przedstawiciel Inwestora:	ZDiUM	Zarząd Dróg i Utrzymania Miasta we Wrocławiu, ul. Długa 49, 53-633 Wrocław			Stadium opracowania: PZT	
Jednostka projektowa:	ROTOMAT	ROTOMAT Sp. z o.o. ul. Stabłowicka 134, 54-062 Wrocław			Skala: 1:25	
Nazwa zadania:	Remont chodnika przy ul. Chociebuskiej we Wrocławiu na wysokości nr 8/10					
Nazwa rysunku:	Przekrój konstrukcyjny B-B'				Nr rysunku: 3.2	
INŻ. DROGOWA	BRANŻA:	ZESPÓŁ PROJEKTOWY:	NR UPRAWNIEŃ:	SPECJALNOŚĆ:	PODPIS:	DATA:
	Projektant:	mgr inż. Patryk Szumilas	DOŚ/0096/PBD/20	inżynieryjno drogowa do projektowania bez ograniczeń		01.2022
	Opracował:	mgr inż. Piotr Nowacki	–			01.2022