


PRZEKRÓJ KONSTRUKCYJNY C-C'

Skala 1:25

Chodnik Terraway

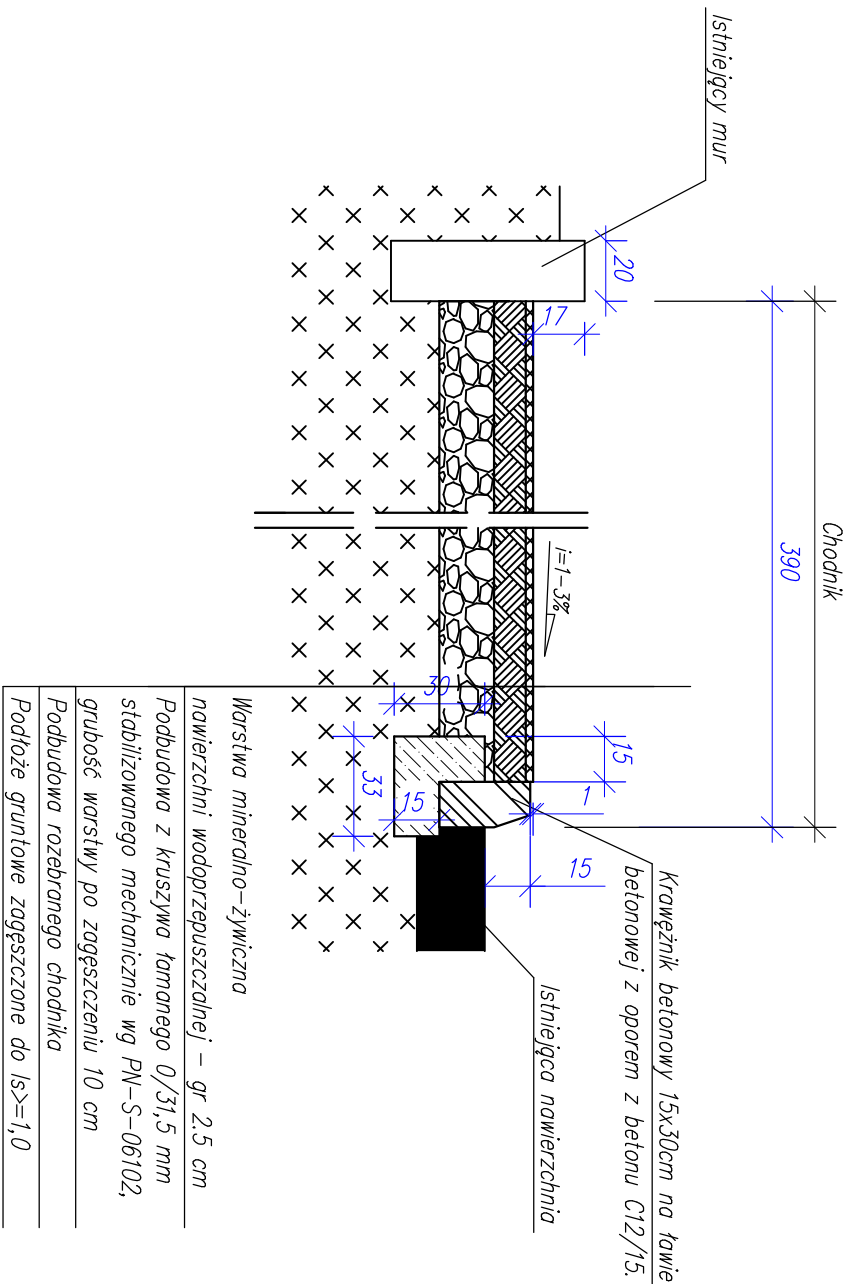

Investor:				Gmina Wrocław, Plac Nowy Targ 1-8, 50-141 Wrocław	
Przedstawiciel Inwestora:				Zarząd Drog i Utrzymywania Miasta we Wrocławiu, ul. Długa 49, 53-633 Wrocław	
Jednostka projektowa:				ROTOMAT Sp. z o.o., ul. Stabłowicka 134, 54-062 Wrocław	
Nazwa zadanie:	Remont chodnika przy ul. Chrobustkiej we Wrocławiu na wysokości nr 8/10				
Nazwa rysunku:	Przekrój konstrukcyjny C-C'				Nr rysunku: 3.3
BRANŻA:	ZESPÓŁ PROJEKTOWY:	NR UPRAWNIENI:	SPECJALNOŚĆ:	PODPIS:	DATA:
Projektant:	mgr inż. Patryk Szumilas	DOŚ/0096/PB/D20	Inżynierjo drogowa do projektowania bez ograniczeń		01.2022
Opracował:	mgr inż. Piotr Nowacki	—			01.2022